


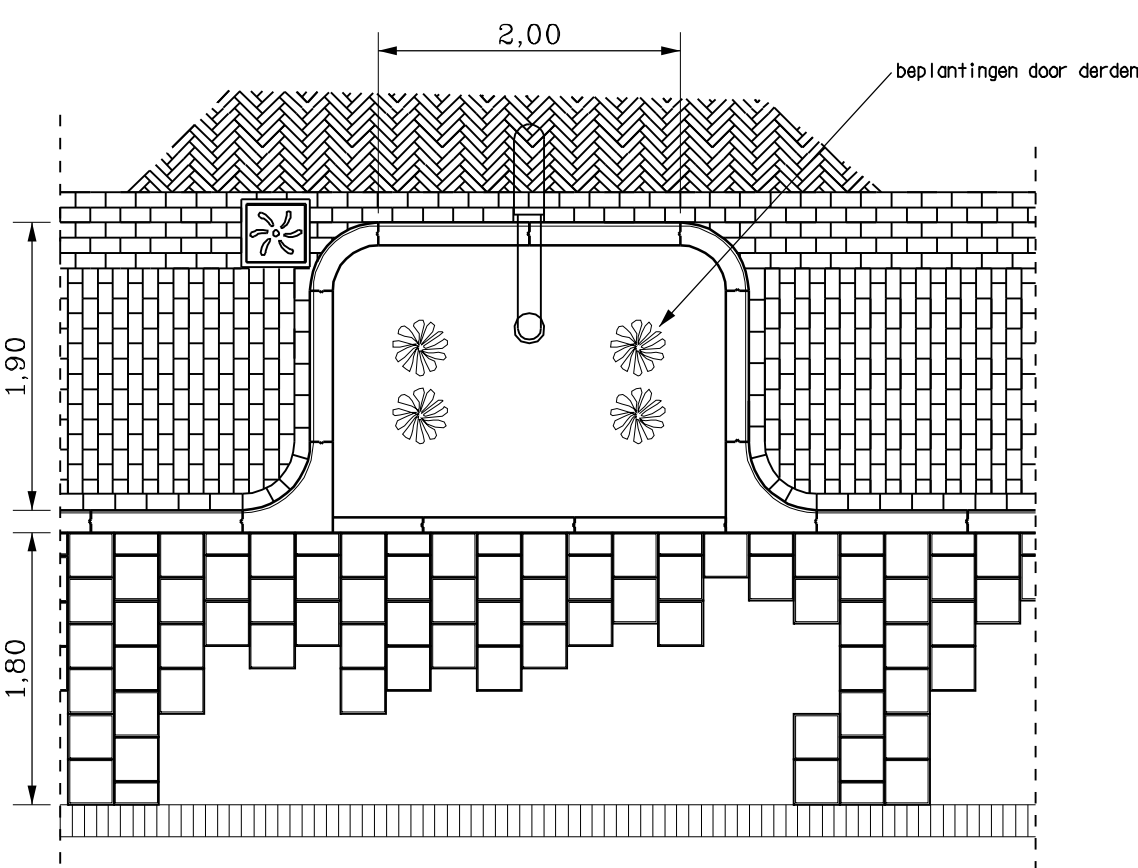
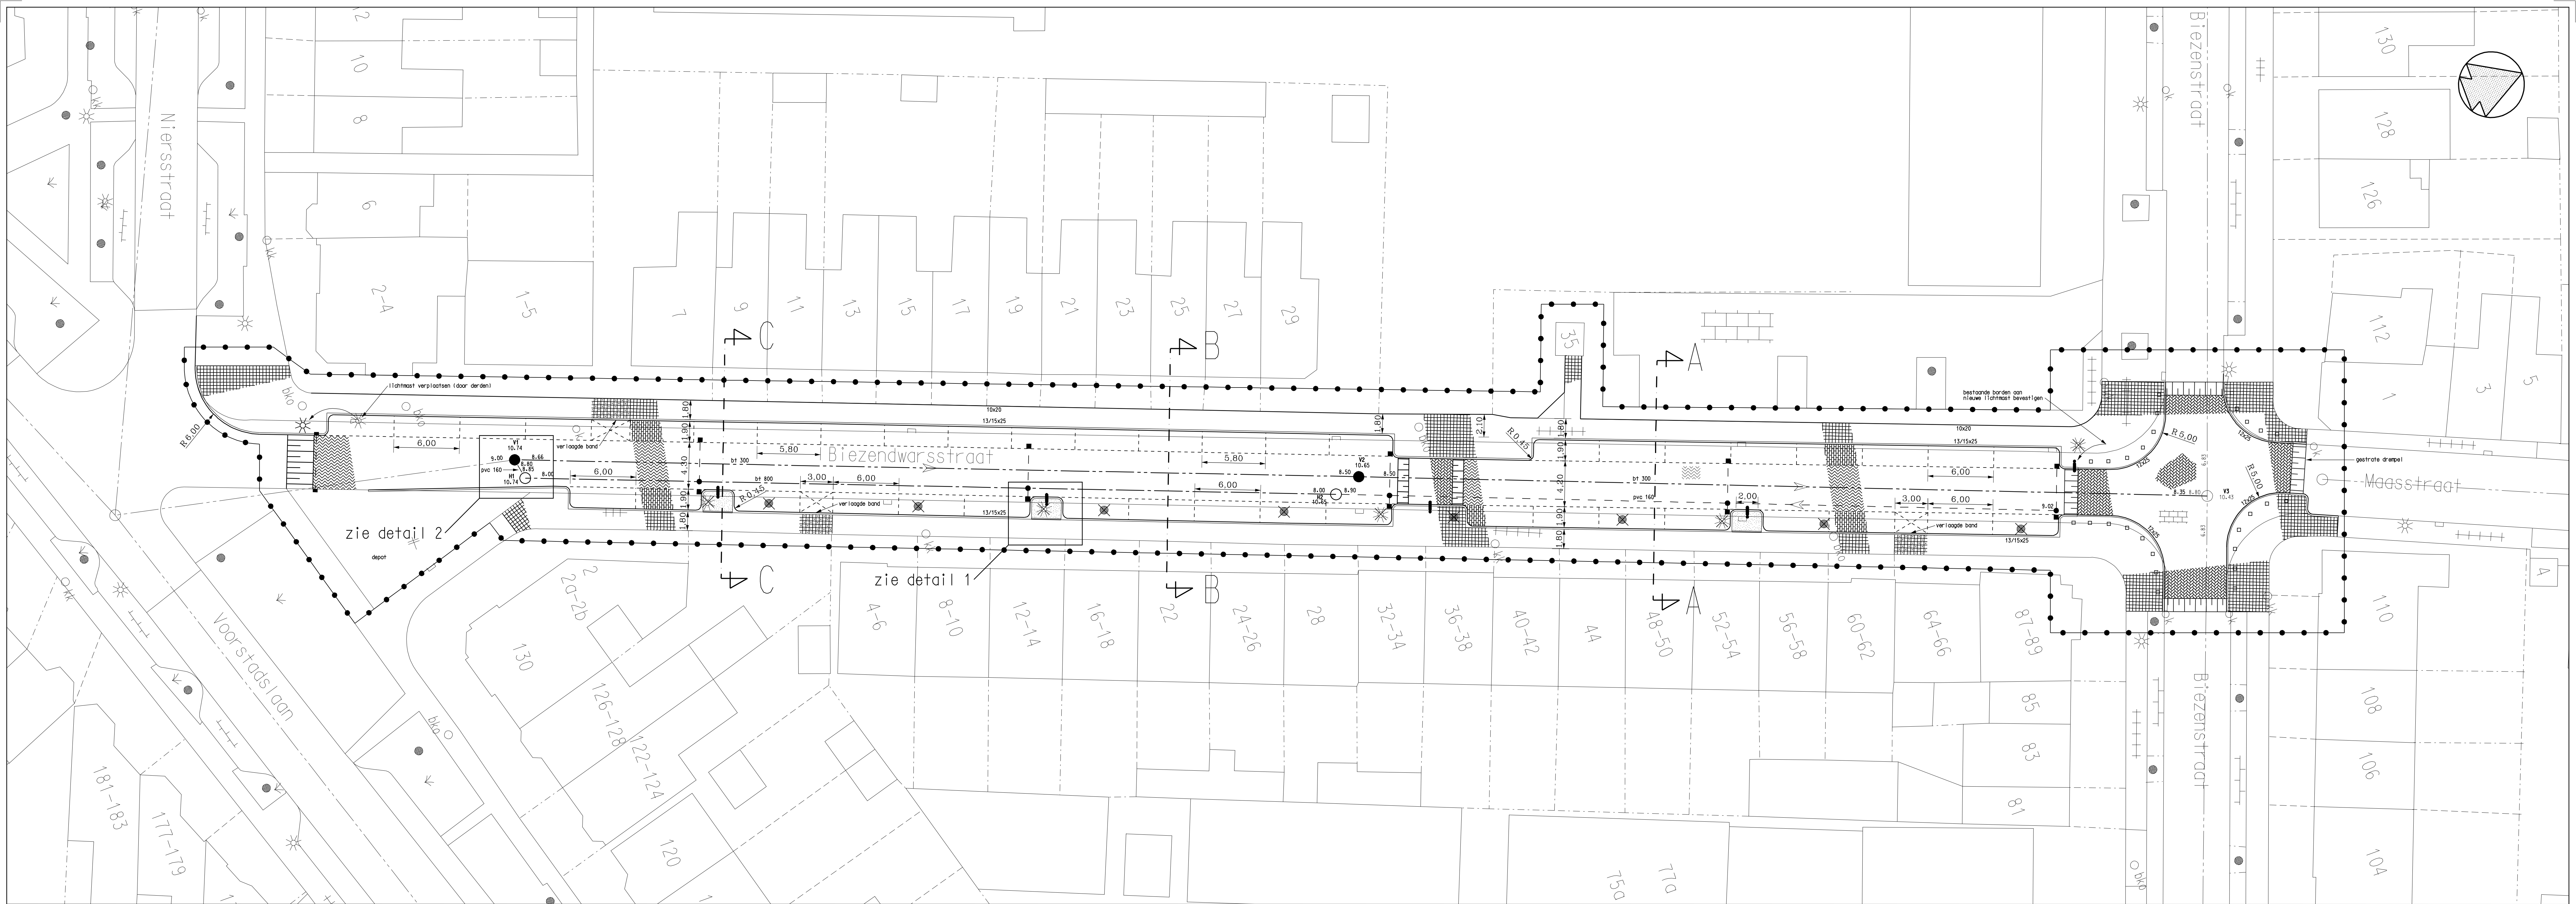


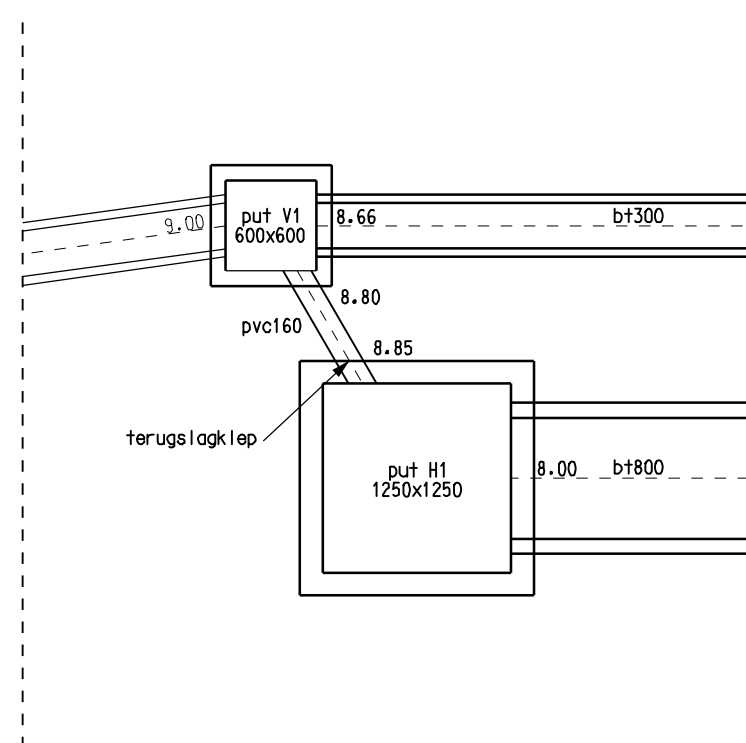



Detail 1
schaal 1:50

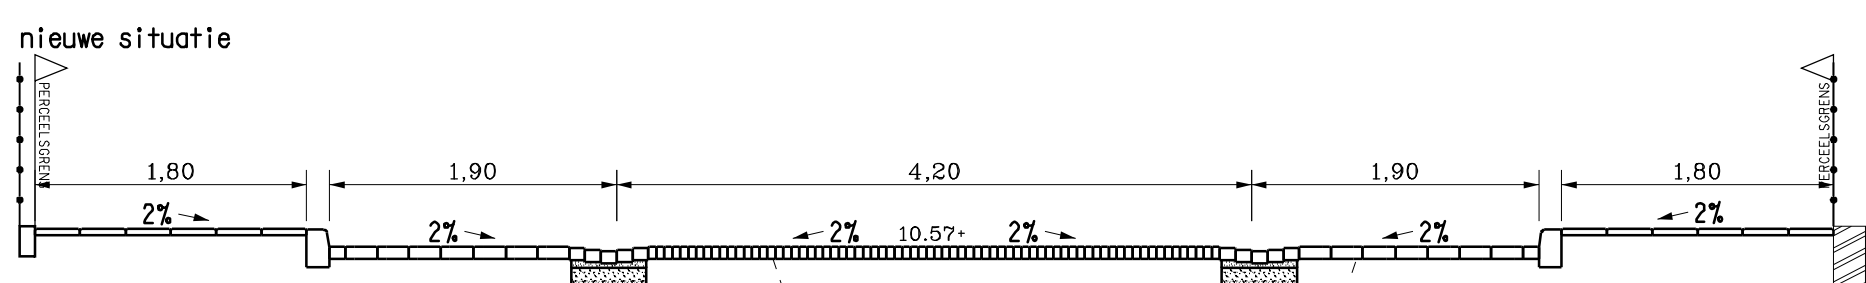



Detail 2
schaal 1:50

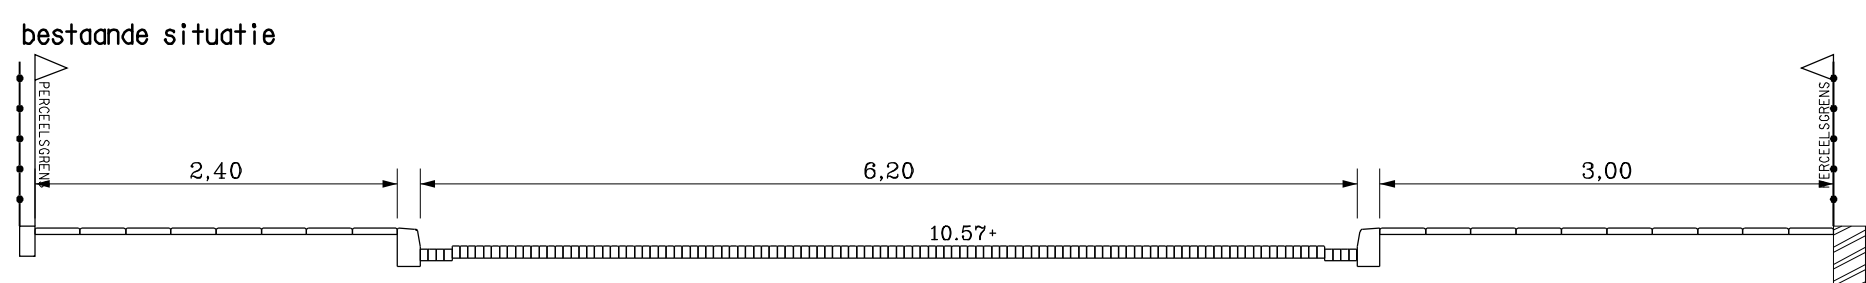

Doorsnede AA
schaal 1:50

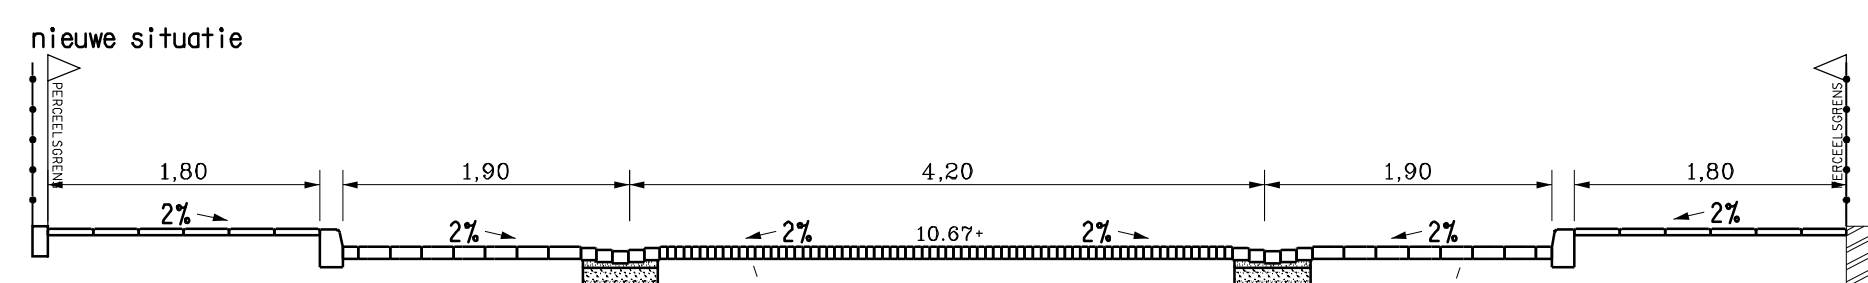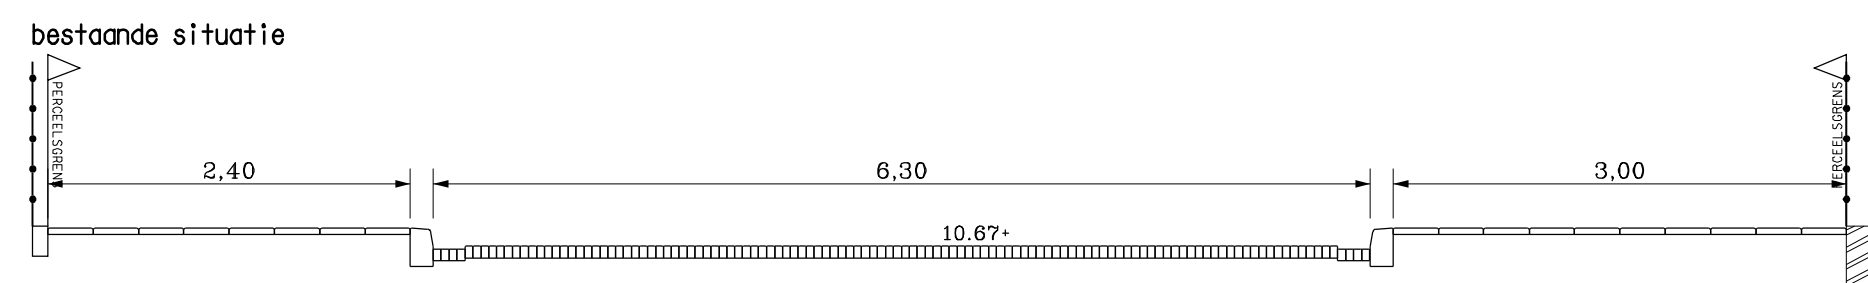

Doorsnede BB
schaal 1:50

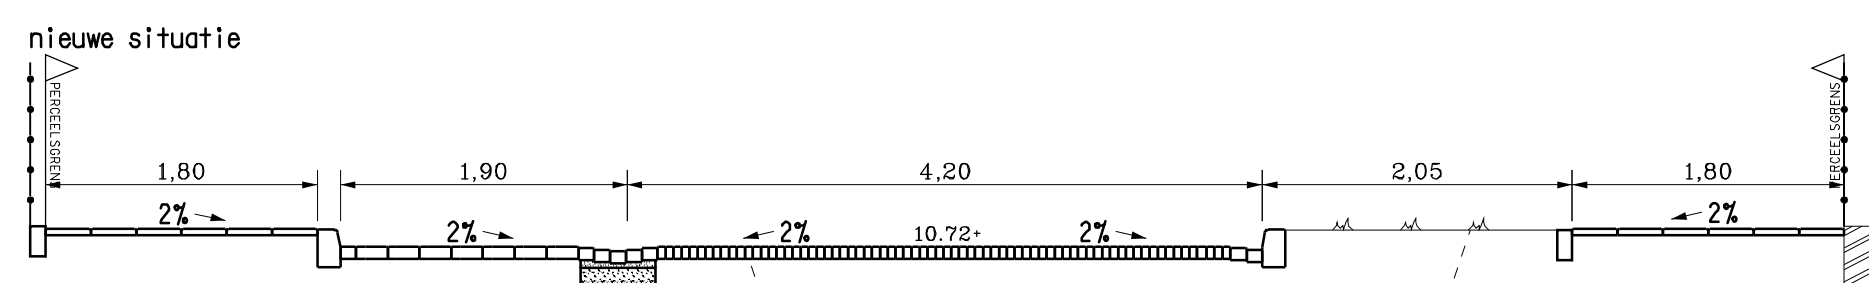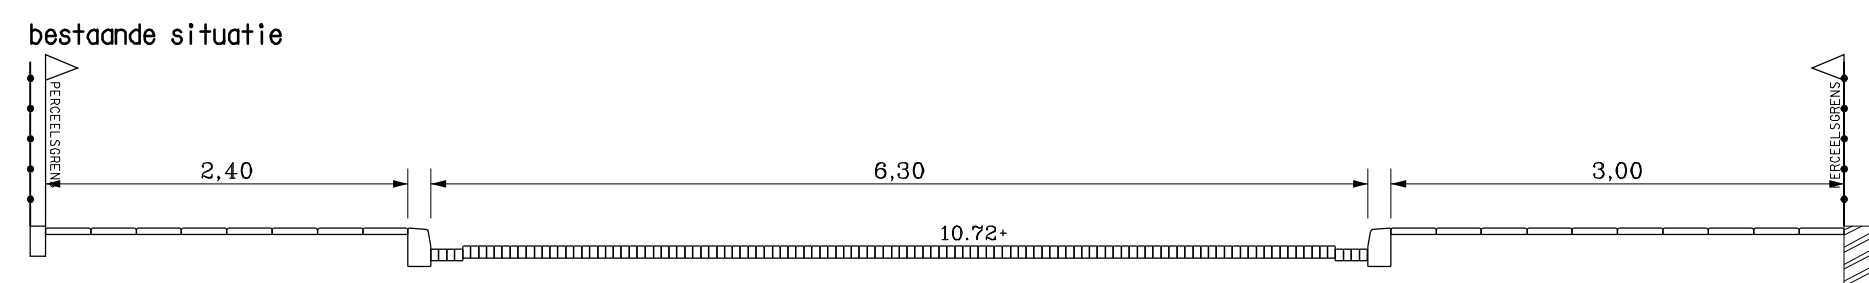

Doorsnede CC
schaal 1:50

LEGENDA	
	bestaande straatbakstenen, klinkers wf keperverband
	bestaande verharding, betontegels 30x30x4.5cm
	bestaande verharding, bs kf
	aan te brengen verharding, betontegels 30x30x4.5cm grijs
	aan te brengen verharding, betontegels 30x30x6cm grijs
	aan te brengen verharding, bs kf halfsteens verband zwart
	aan te brengen verharding, bs kf keperverb. rood
	bestaande situatie / nieuwe situatie
	best. klinkers w/ kerf joint
	aan te leggen hwar-toel + aanduiding diameter (mm)
	best. kalk / te plaatsen kalk incl. aansl. pvc diam. 125mm tenzij anders aangegeven
	best. boom / te plaatsen boom / best. bomenrij
	best. lichtmast / te plaatsen lichtmast (derden)
	nieuw plaatsen voorzien van teelaande diepte 40cm
	te stellen banden + aanduiding bandtype
	best. brandkraan ondergronds hydr.
	werkbegrenzing
	te plaatsen anti-parkeerpaal