


Opg.: PJG
dd: 06-12-2006
Gec.:

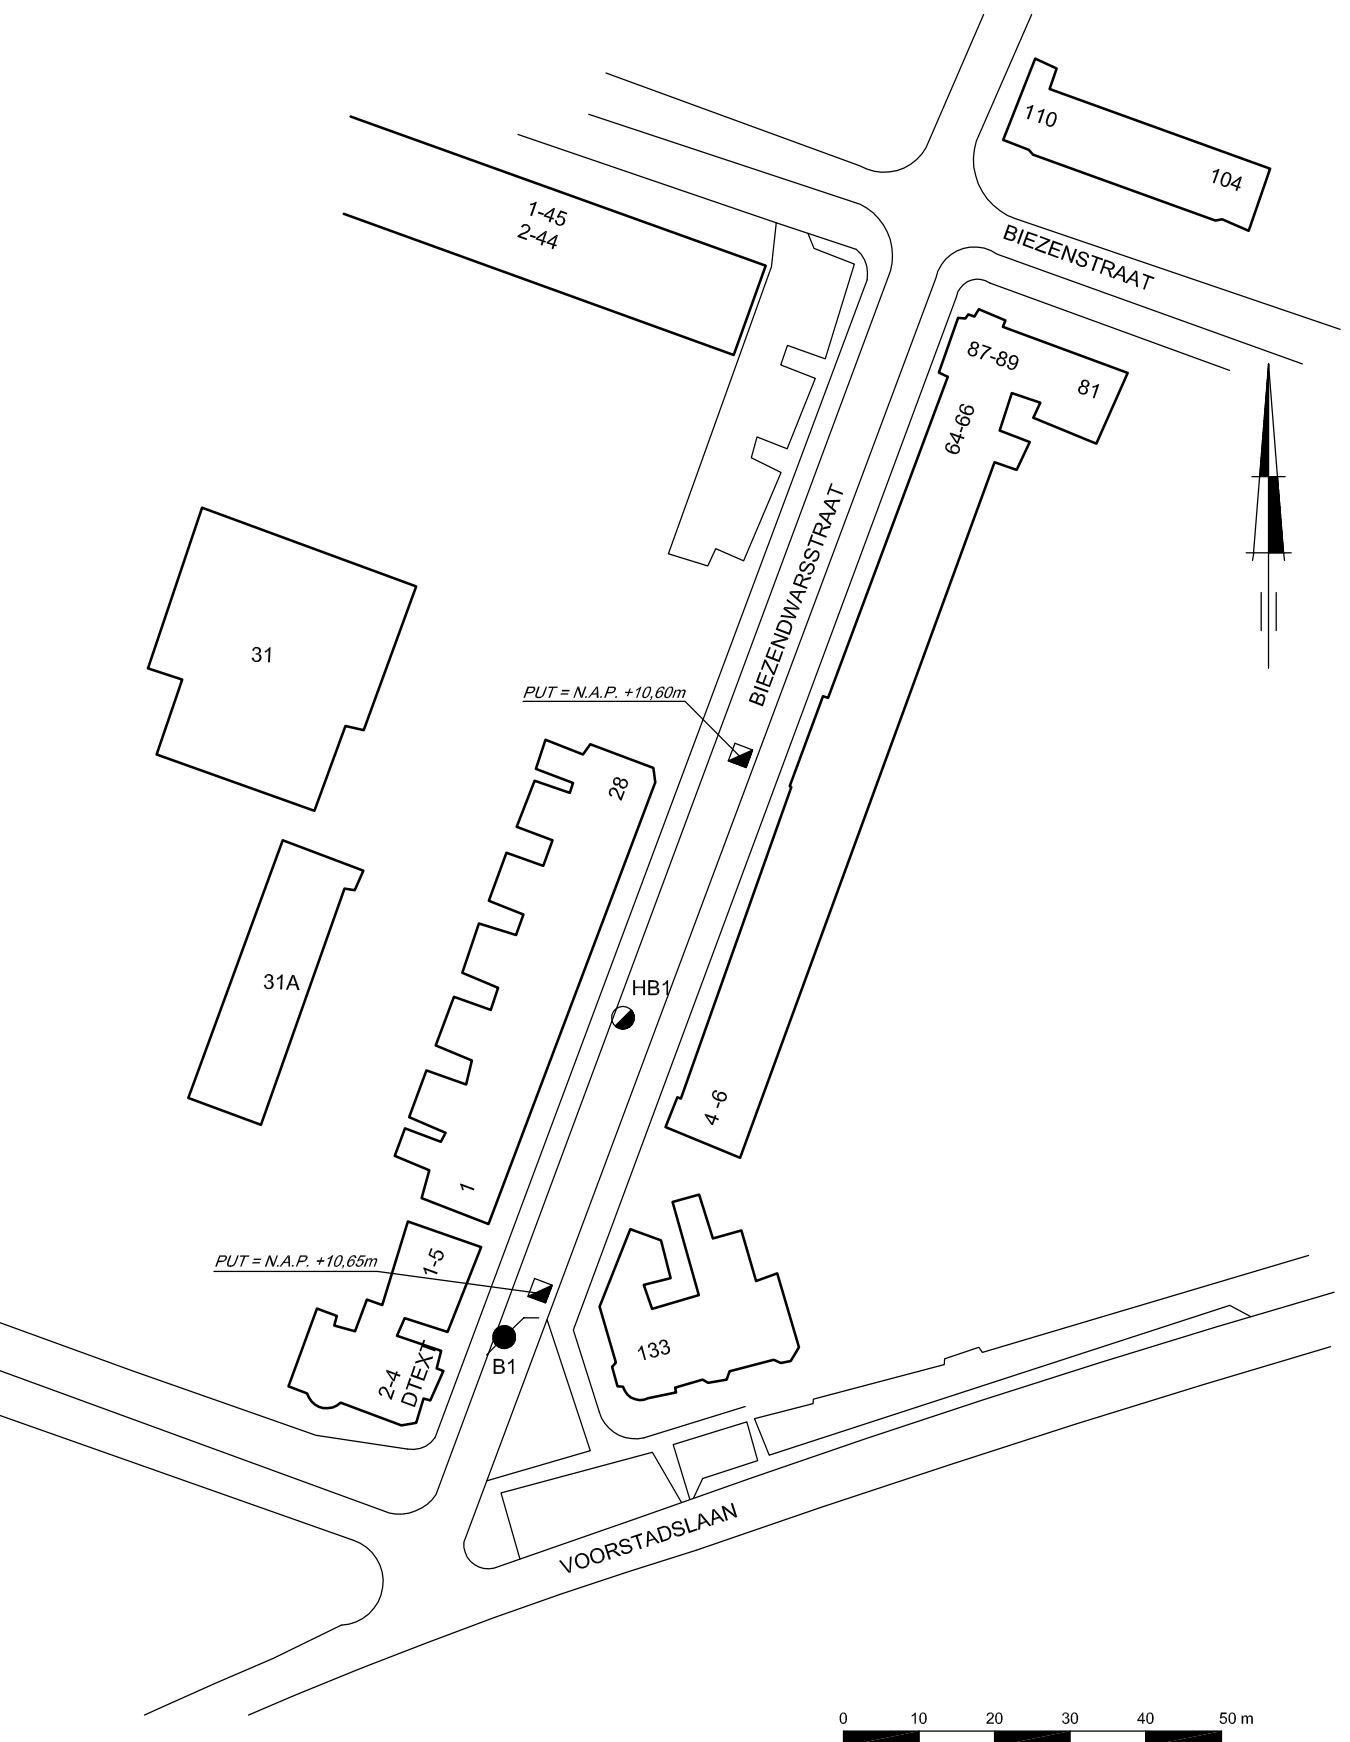

Referentie-punt : Bout 48 Blad 40C = N.A.P. +15,554m
Lokatie : Bout in Hezelpoort

SCHAAL: 1 : 1.000

SITUATIE

BIEZENDWARSSTRAAT TE NIJMEGEN

Opdr. : 6006-0632-000
Bijl. : 1