


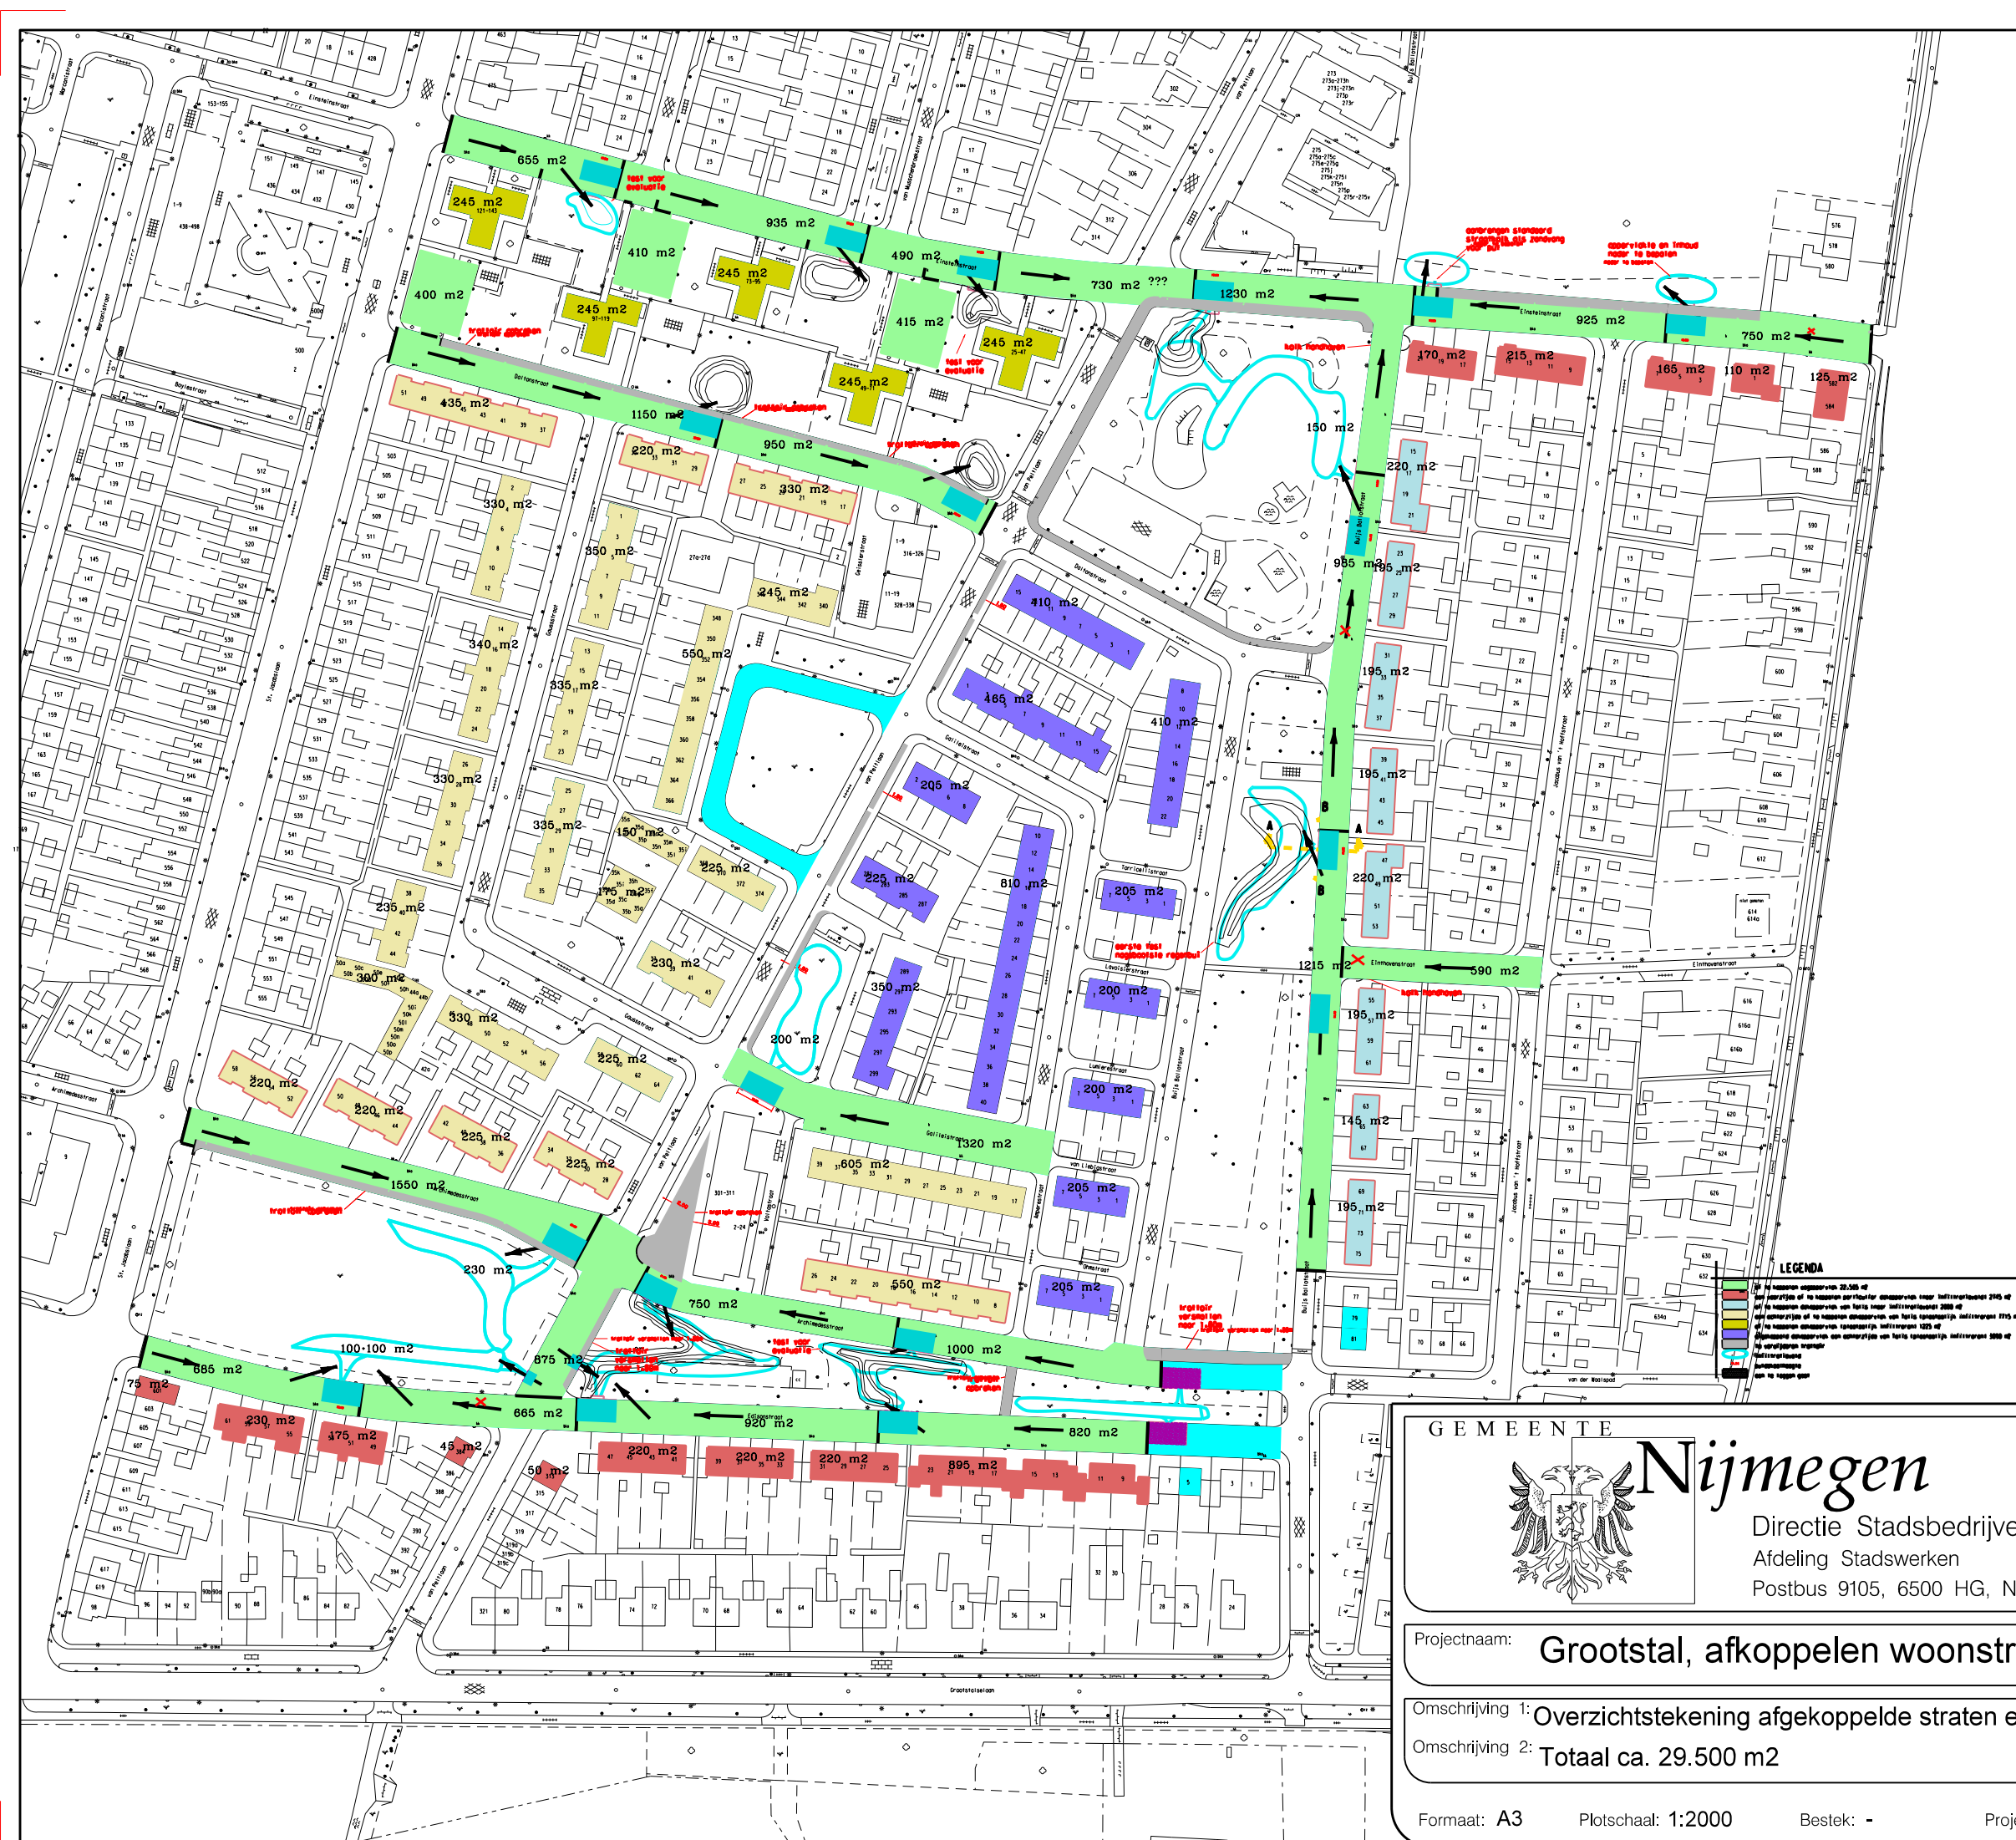

GEMEENTE



Nijmegen

Directie Stadsbedrijven
Afdeling Stadswerken
Postbus 9105, 6500 HG, Nijmegen

Projectfase:	Revisie	Versie: 1
Stadium:	Goedgekeurd	
Goedgekeurd:	Eef Neienhuijsen	d.d. 22-10-2007
Aangemaakt:	Jeroen de Cortie	d.d. 22-10-2007
Gewijzigd:	Jeroen de Cortie	d.d. 22-10-2007
Bestand:	252881kader01.dgn	Paraaf:

Projectnaam: **Grootstal, afkoppelen woonstraten**

Omschrijving 1: **Overzichtstekening afgekoppelde straten en woningen**
Omschrijving 2: **Totaal ca. 29.500 m²**