


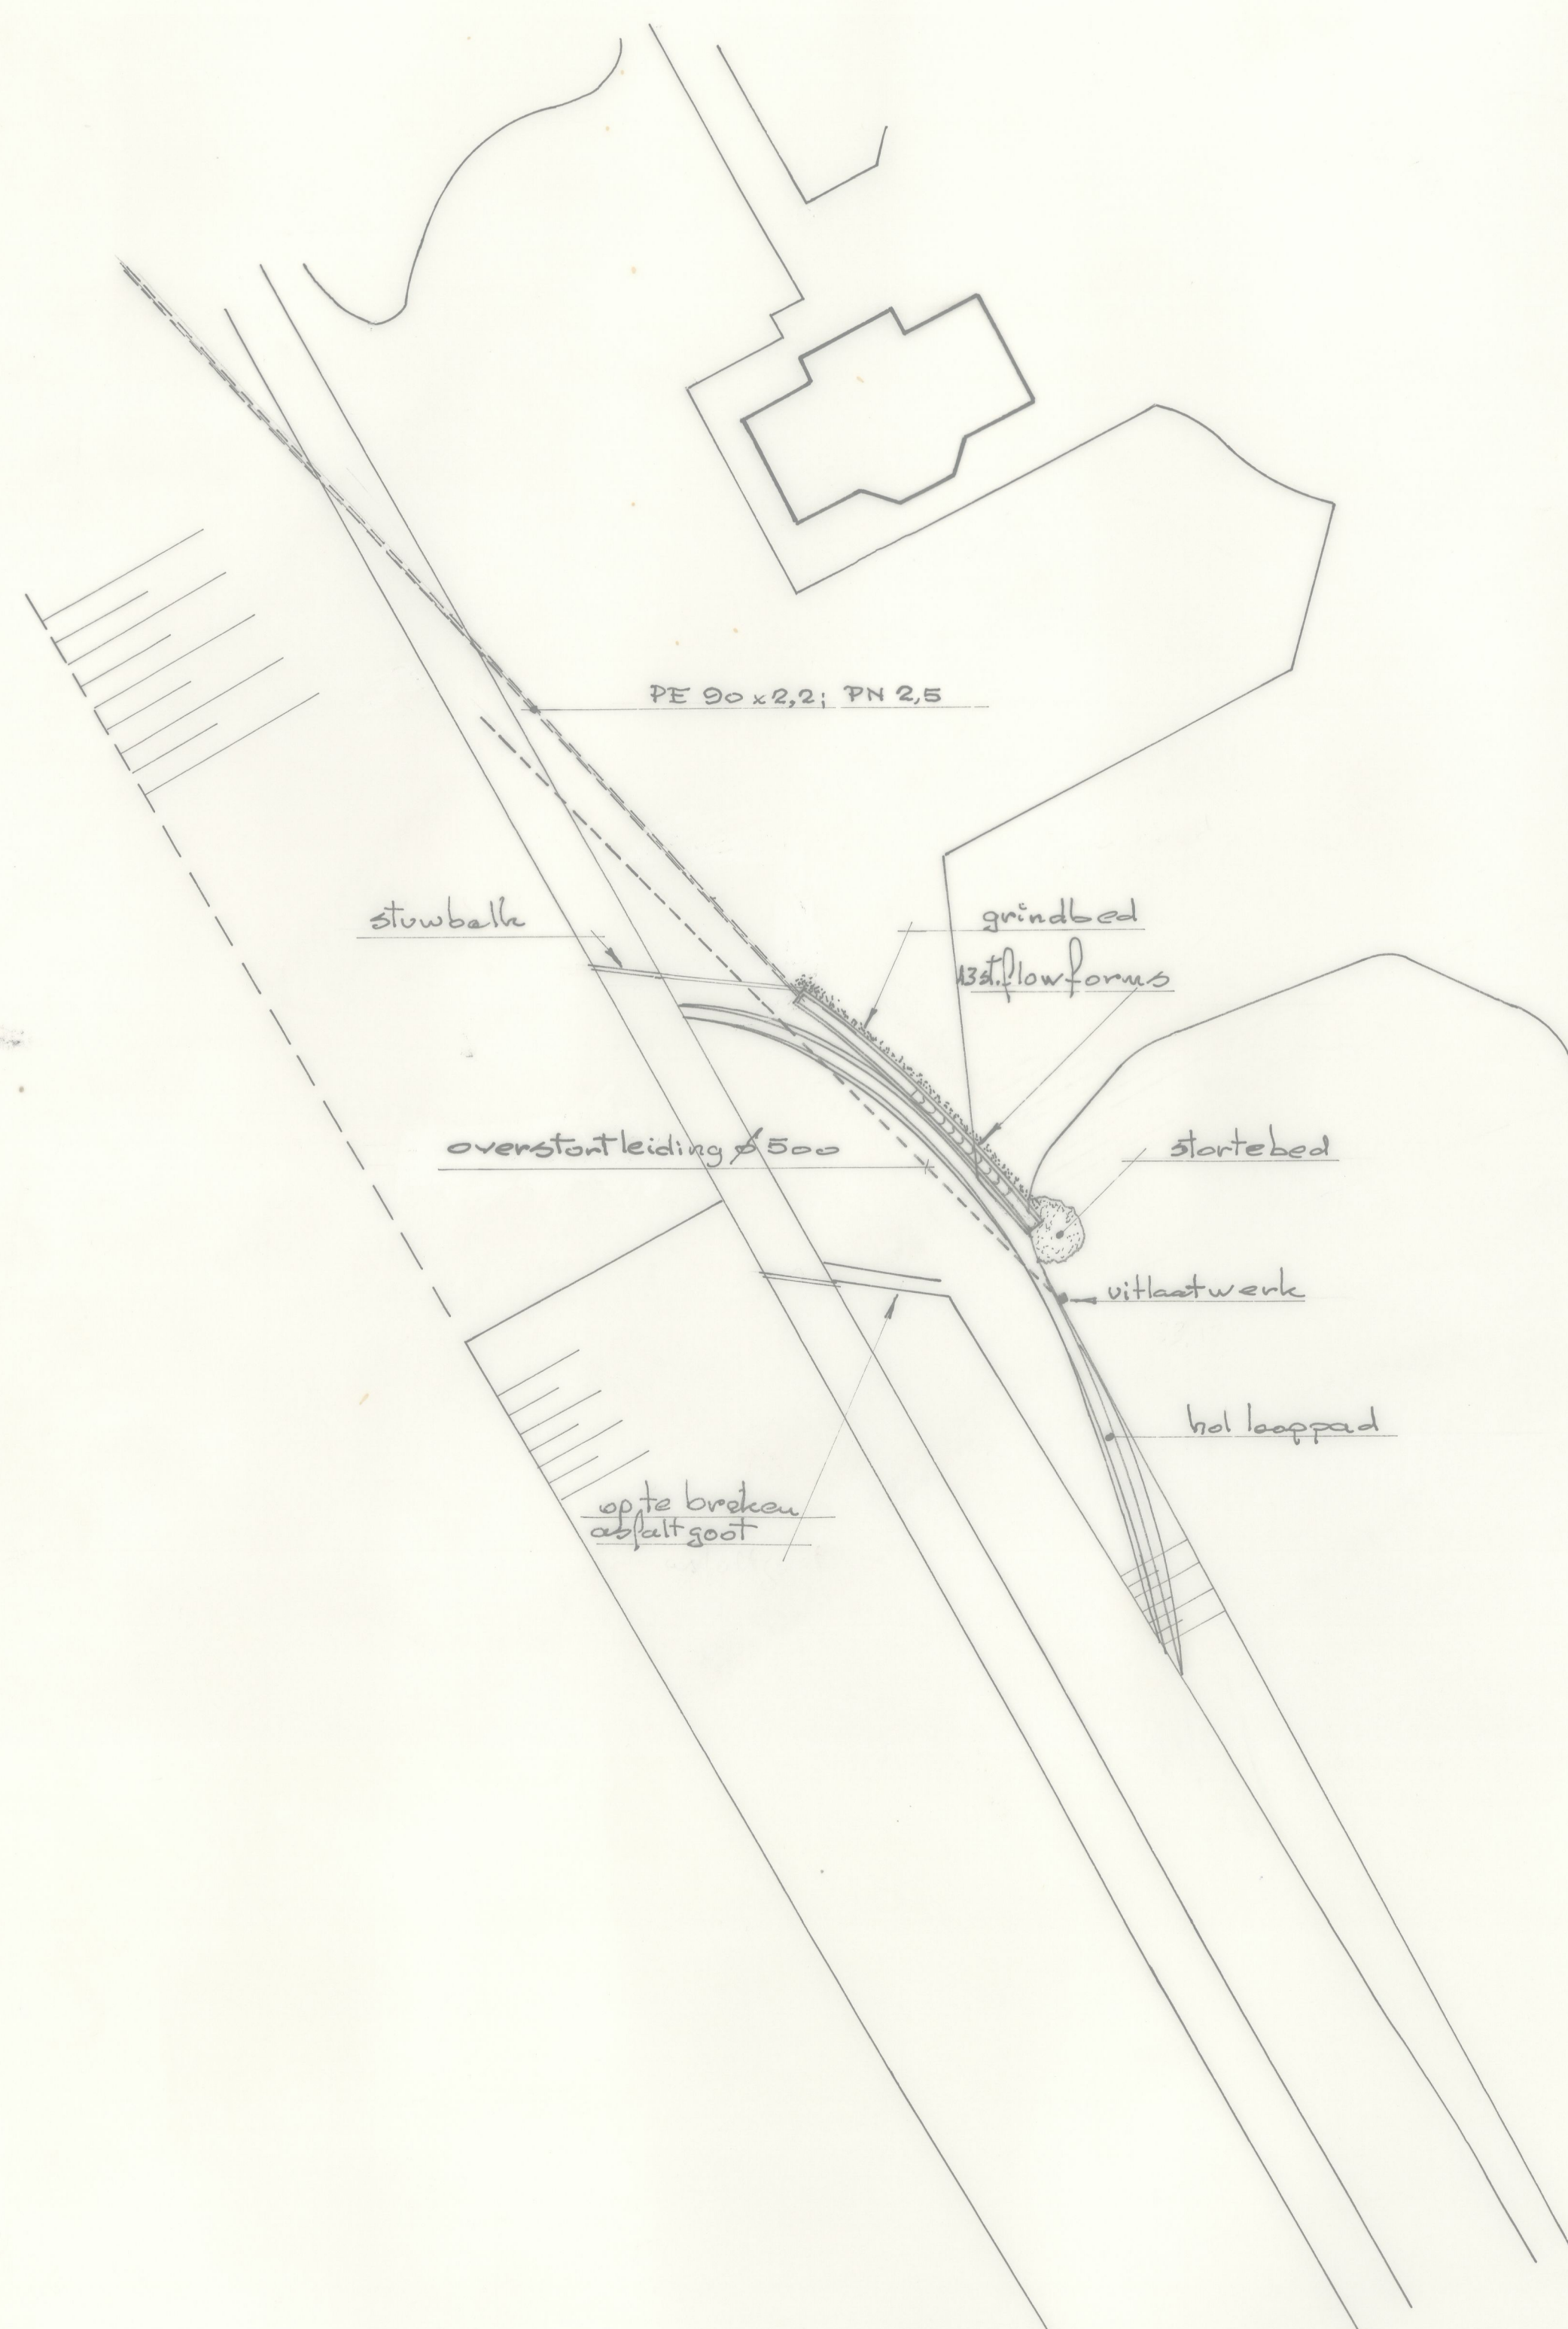
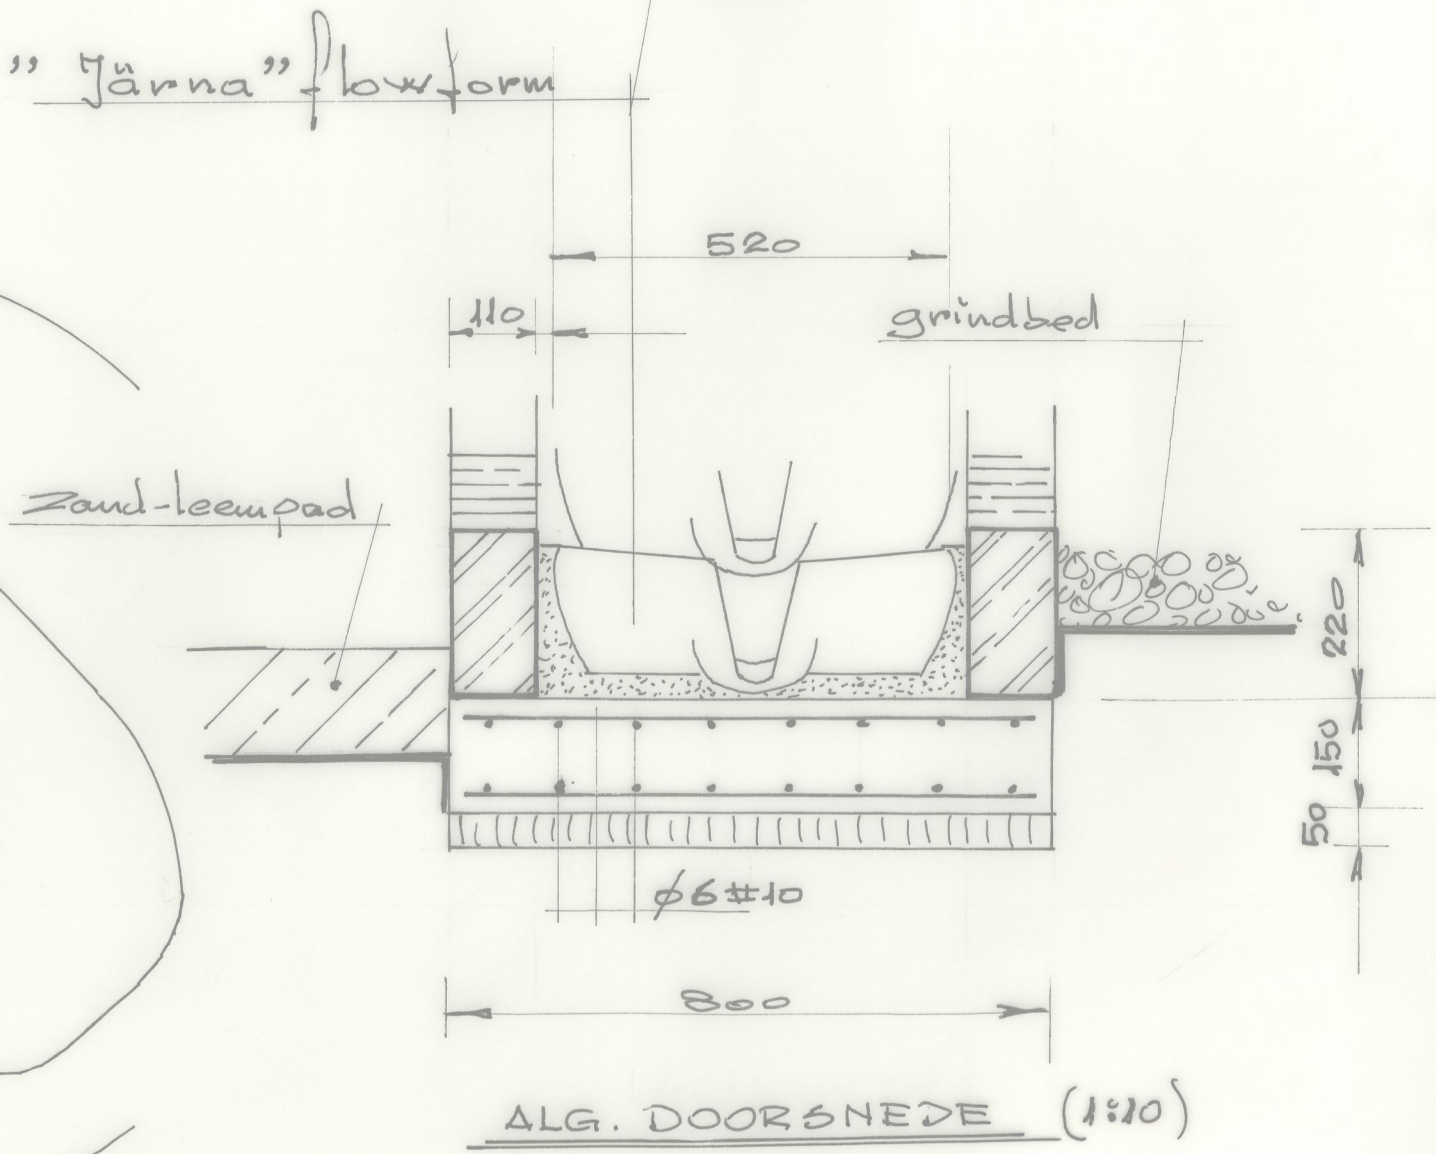


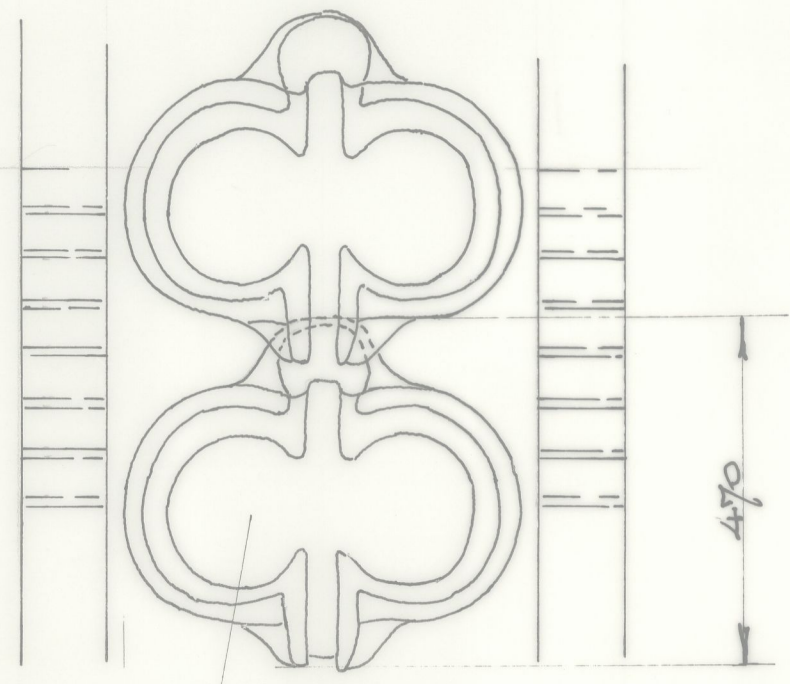

SITUATIE FLOWFORMBRON MET VOETPAD IN HET TALUD VAN HET ONDERPAND VAN DE KASTEELVLIJVER (1:250)

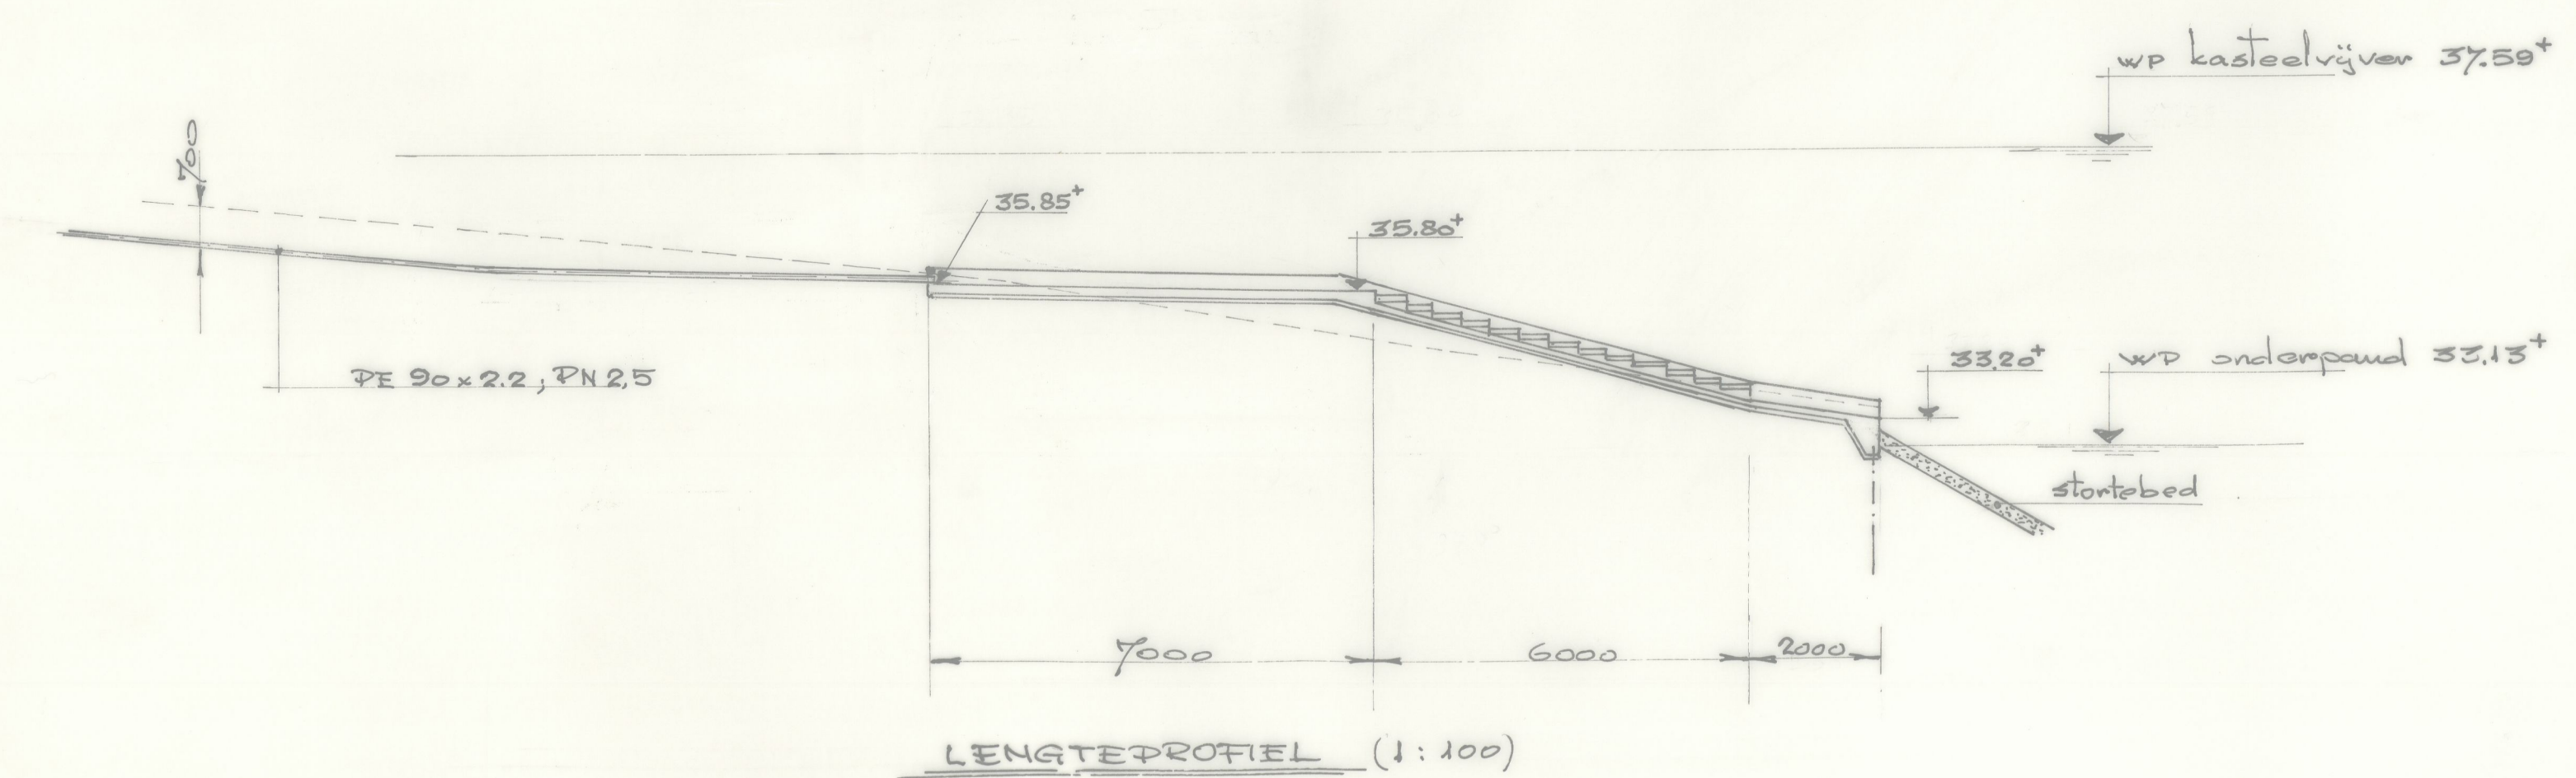

SITUATIE FLOWFORMBRON BIJ KLEINE WATERVAL (1:250)

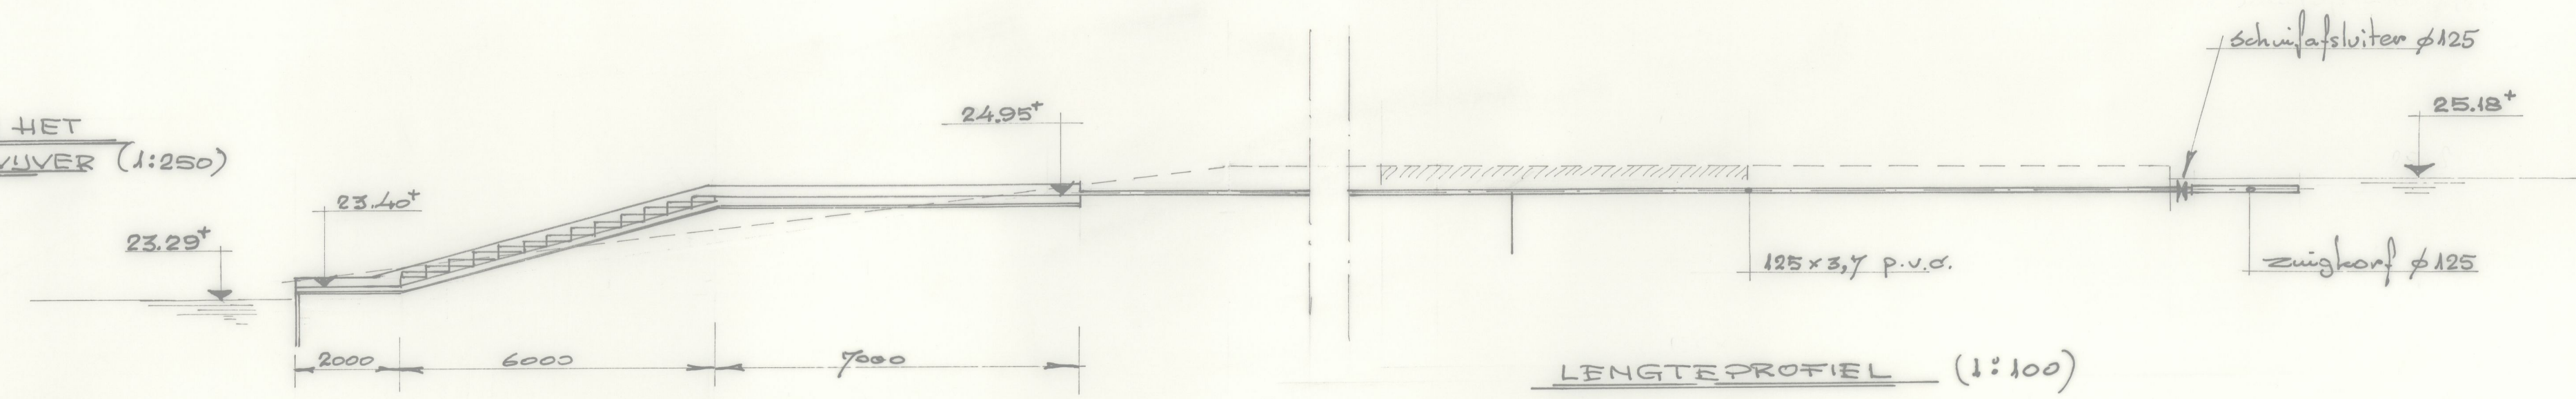

Dienst van Gemeentewerken Arnhem			
INGENIEURSAFDELING CIVIELE TECHNIEK			
OPKNAAPPEN SPRENGBEKEN SONSBEK, ZUPENDAAL			
FLOWFORM+VOETPAD KASTEEL-VIJVER			
FLOWFORM KLEINE WATERVAL			
getek.: J. Morink	bestek:	formaat: 90x70 cm ²	
datum: 30-10-1985	dienst:	schaal: 1:250 ; 1:100	
gezien:			
datum:			