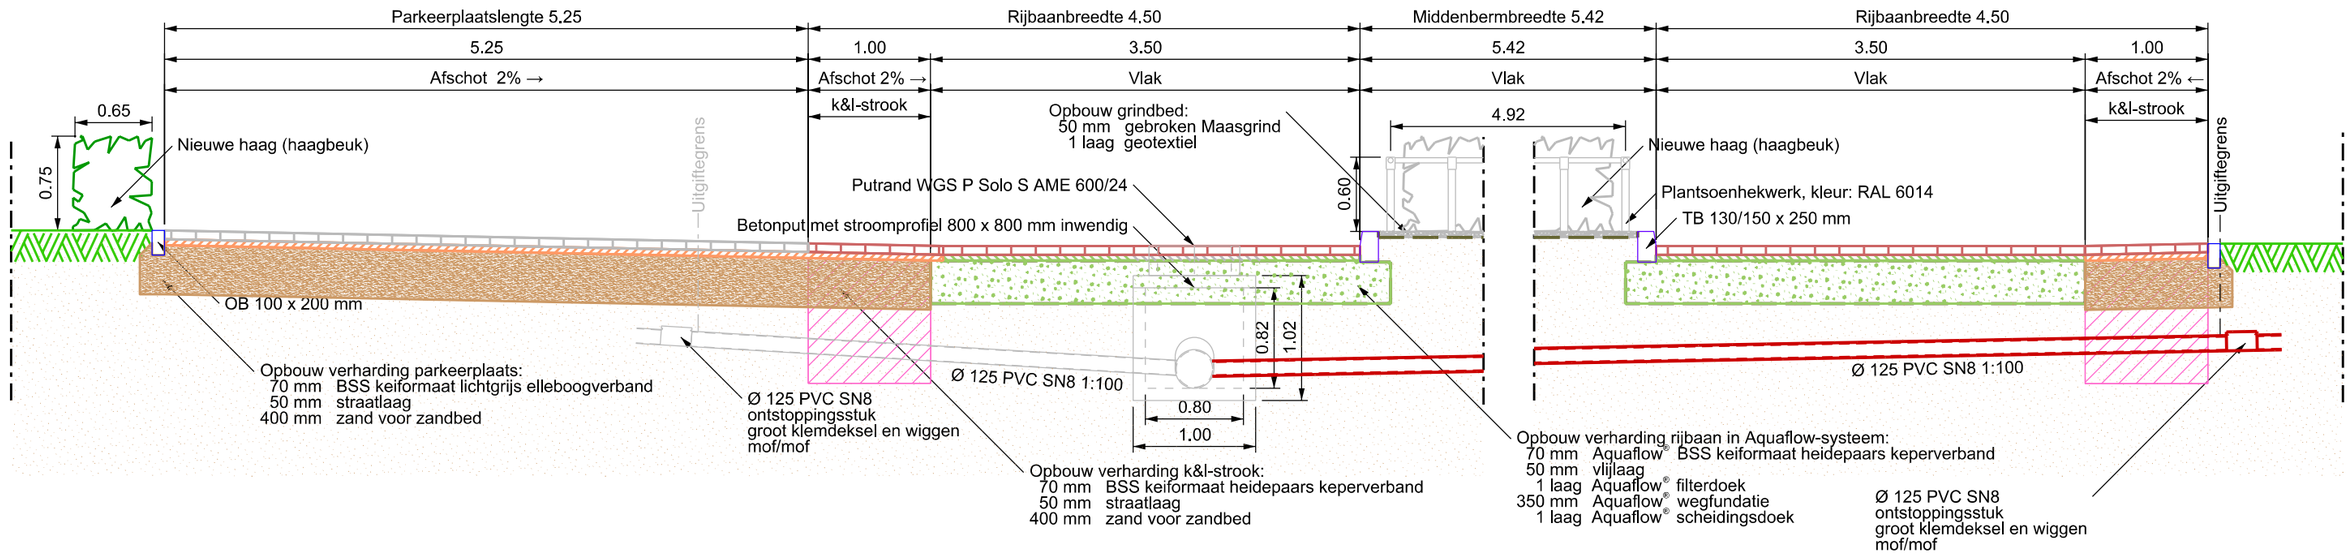

ROSMALEN
KABA ENGINEERING BV

HRA-CRA BV

Notarishof te Valkenswaard

Dwarsdoorsnede

Projectnummer :	K6174	Formaat :	A3	Tekenaar	: WE
Besteksnummer :	-	Schaal :	1 : 50	Datum	: 25-09-2007
Tekeningnummer	K - 6174 -08			Gecontroleerd	: BB
				Datum	: 26-09-2007