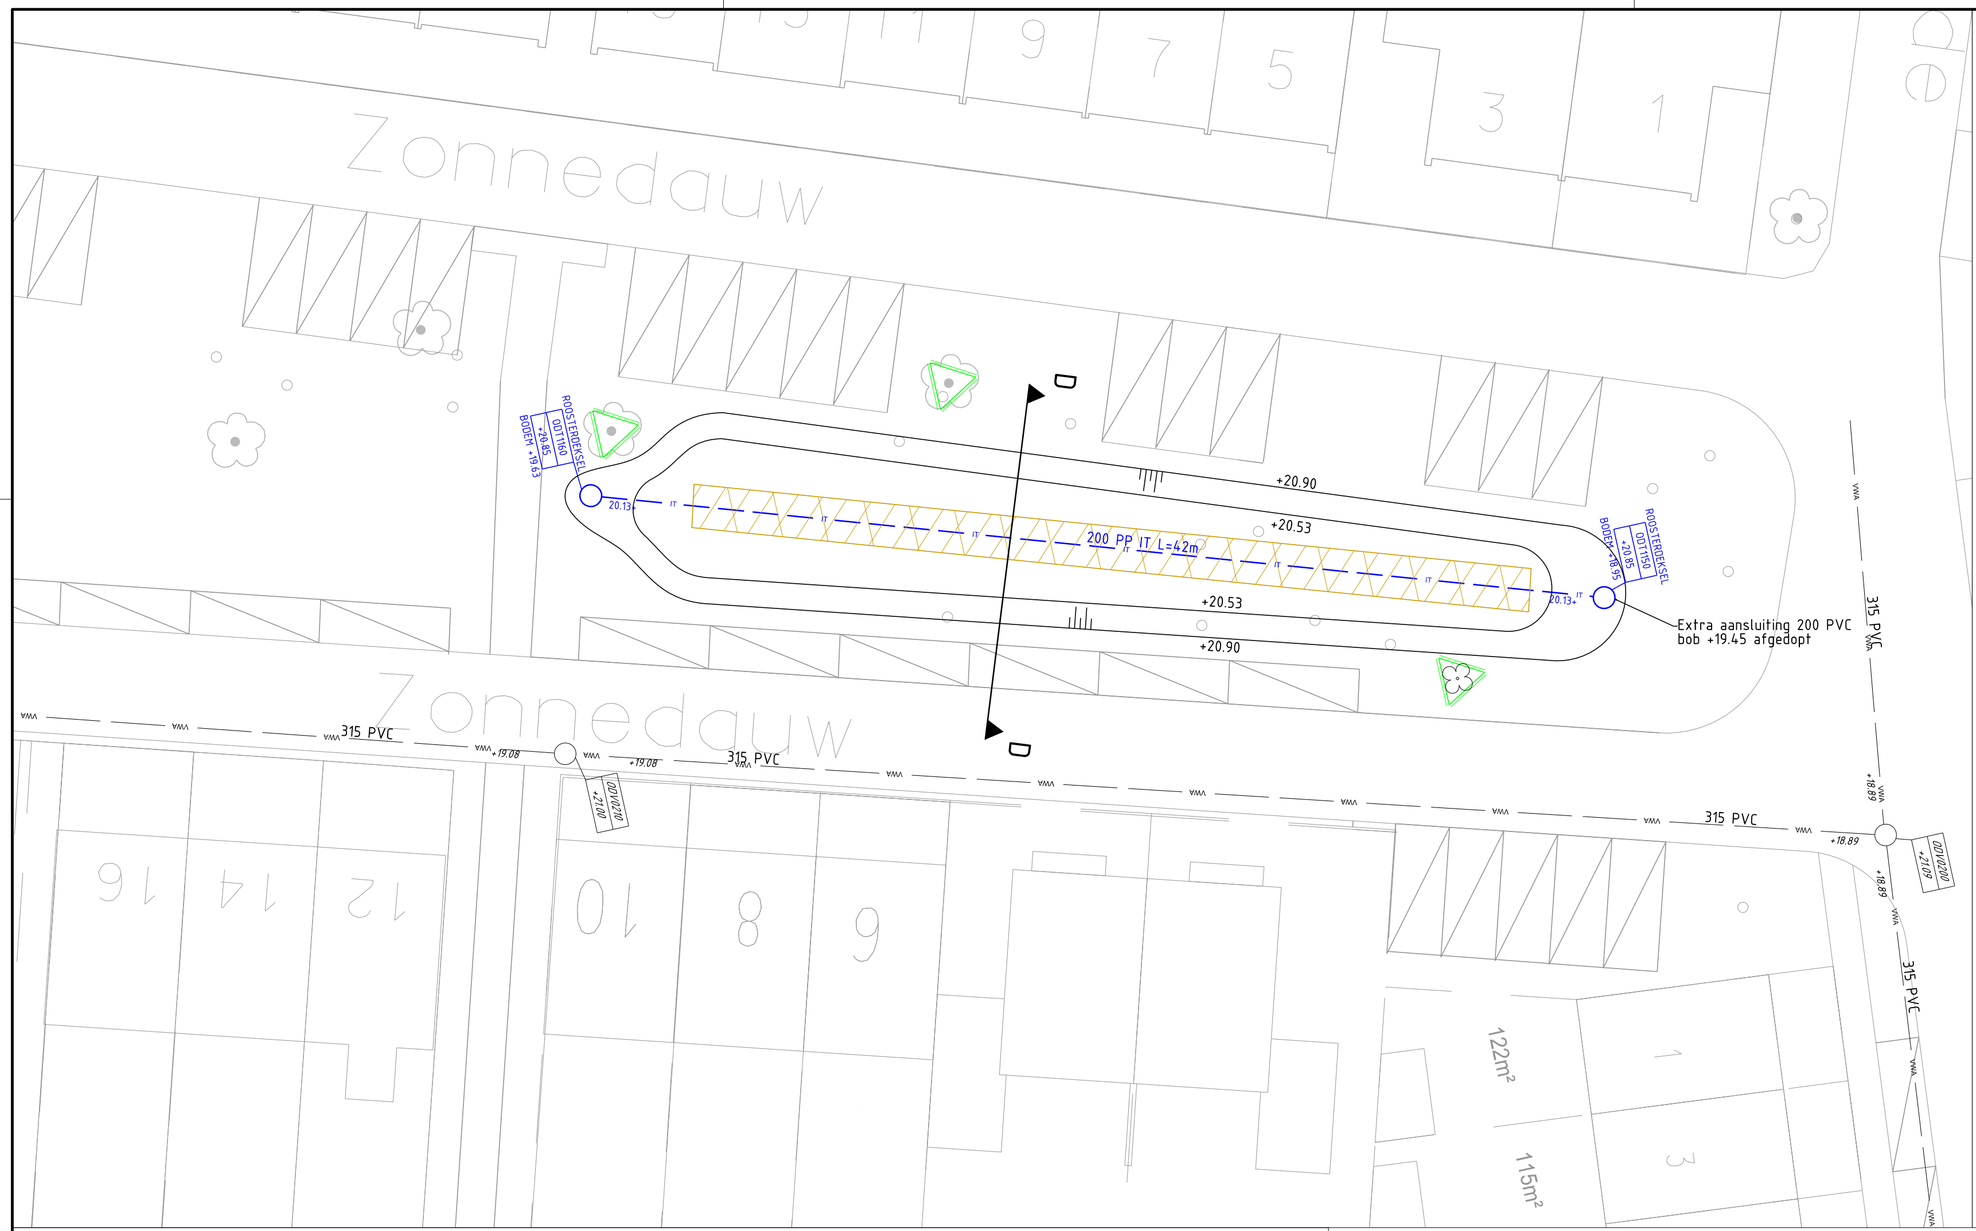

Verklaring:

- LAVA-pakket in geotextiel, dikte 250 mm
- R01 / +14.27 / +11.92 / +11.92 — Inspectieput HWA met putnummer, putdekselhoogte en b.o.b.-hoogte
- D01 / +14.27 / +11.92 / +11.92 — Inspectieput DWA bestaand met putnummer, putdekselhoogte en b.o.b.-hoogte
- 200 PP IT — Infiltratie-riolering met materiaal en diameter in mm
- PVC Ø315 VWA — Bestaande riolering VWA met materiaal en diameter in mm
- Talud
- +15.79 — Hoogte nieuw t.o.v. NAP
- Aan te brengen boombescherming

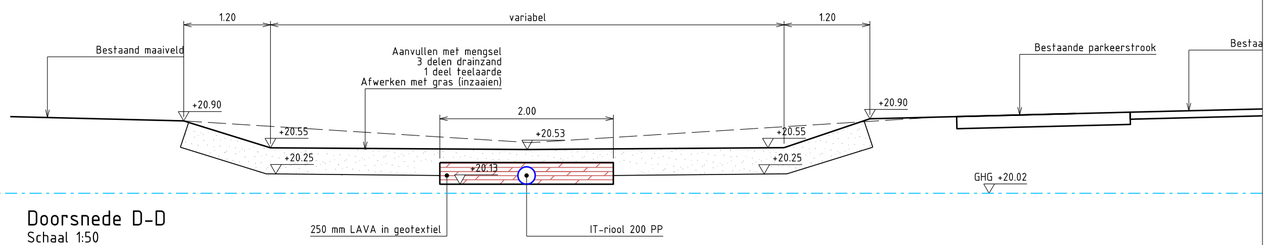

Doorsnede D-D
Schaal 1:50

0 2 4 6 8 10 m

Overzicht tekeningen:

170175	Bouwrijp maken
170187	Aanpassing WADI Zonnedauw
...	...
...	...
...	...

Revisie:

Nummer:	Datum:	Door:
0	22-03-2017	MD
1	03-04-2017	MD
2	...	...
3	...	...

Akertech Adviseurs BV.
Handelsweg 5
Postbus 89
5070 AB Udenhout
Telefoon: 013-5229900
www.akertech.nl

Project: Spechtenlaan, Odiliapeel

Onderdeel: Aanpassing wadi Zonnedauw

Opdrachtgever: Gemeente Uden

Formaat:	A2	Projectnummer:	2017032	Tekeningnummer:	Revisie:
Schaal:	1:200	Bestek:	2017032	170187	1
Opsteller:	M. van Dalen	Status:	definitief		

\Tekeningen\201703_BWR.dgn