



BEATLESSTRAAT ①

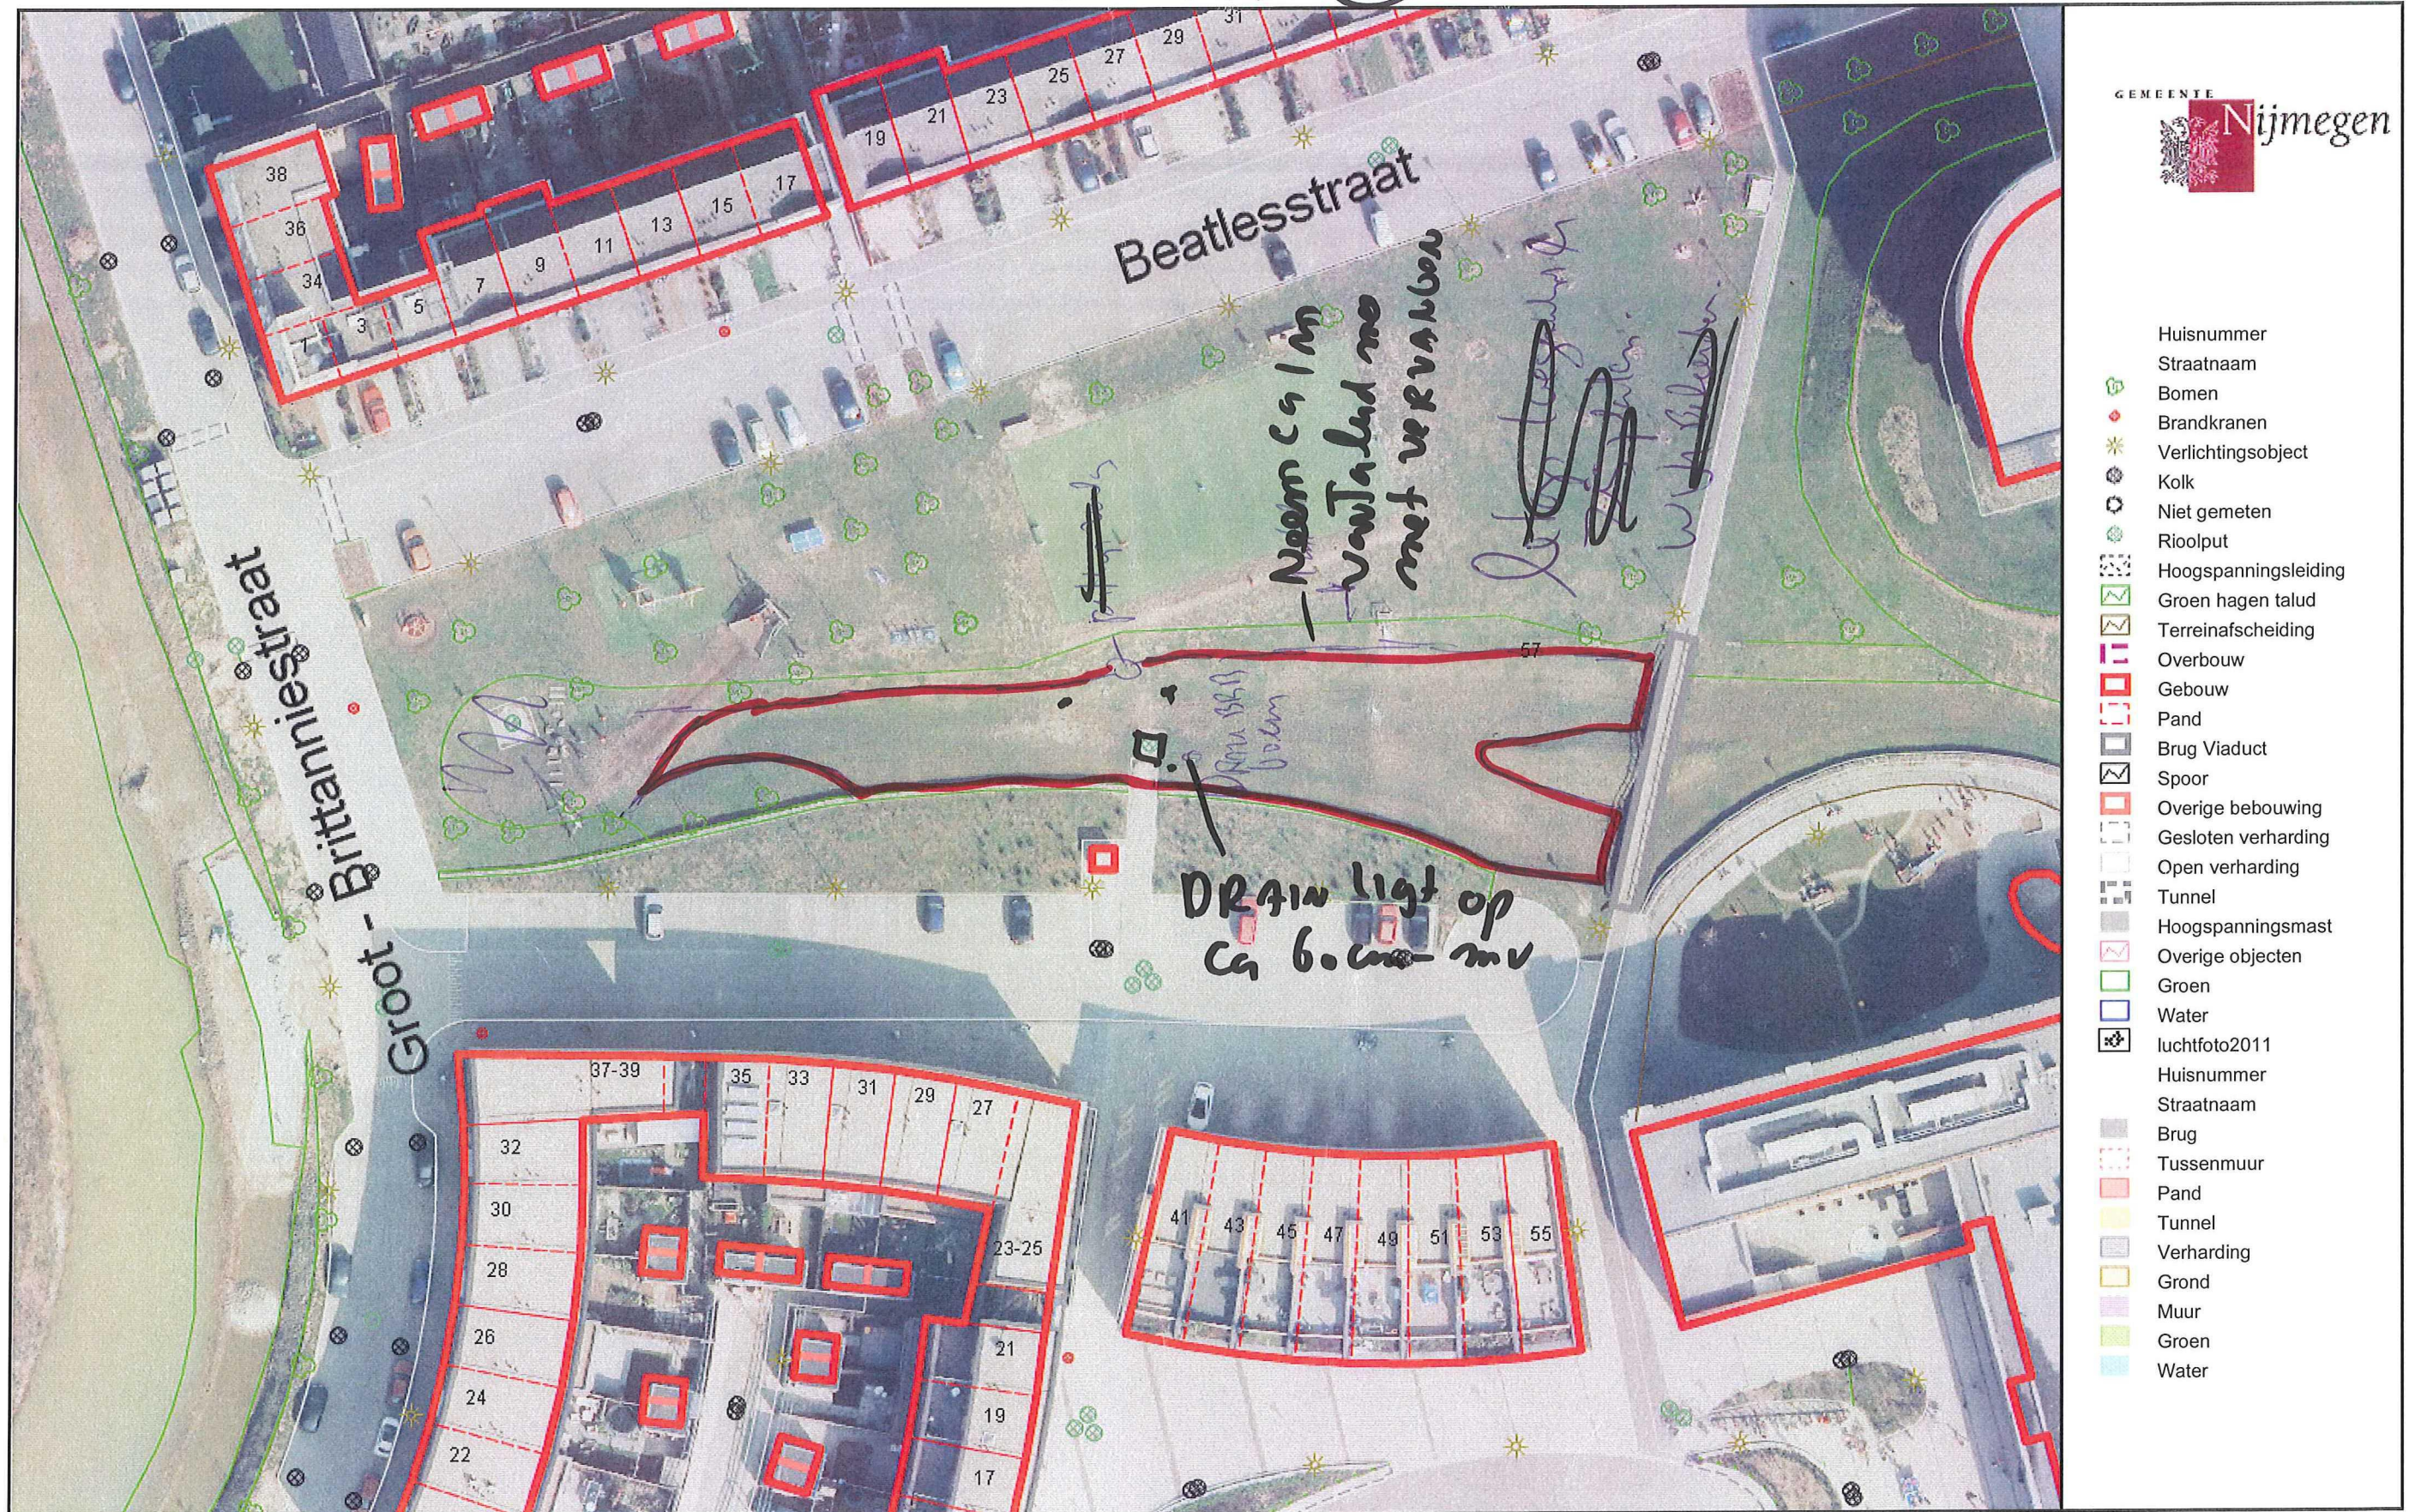

WADI Bodem VERVANGEN CONFORM STANDAARD Let op diepte + Ligging DRAIN => afgraven tot 6.00 m
 AANWEZIG DRAIN put + Sloot op zeilen zuiveren + door sputen DRAIN
 Gemeente Nijmegen
 ca 10 DRAIN +
 aanval DRAINZAAN

BEATLE STRAAT (2)

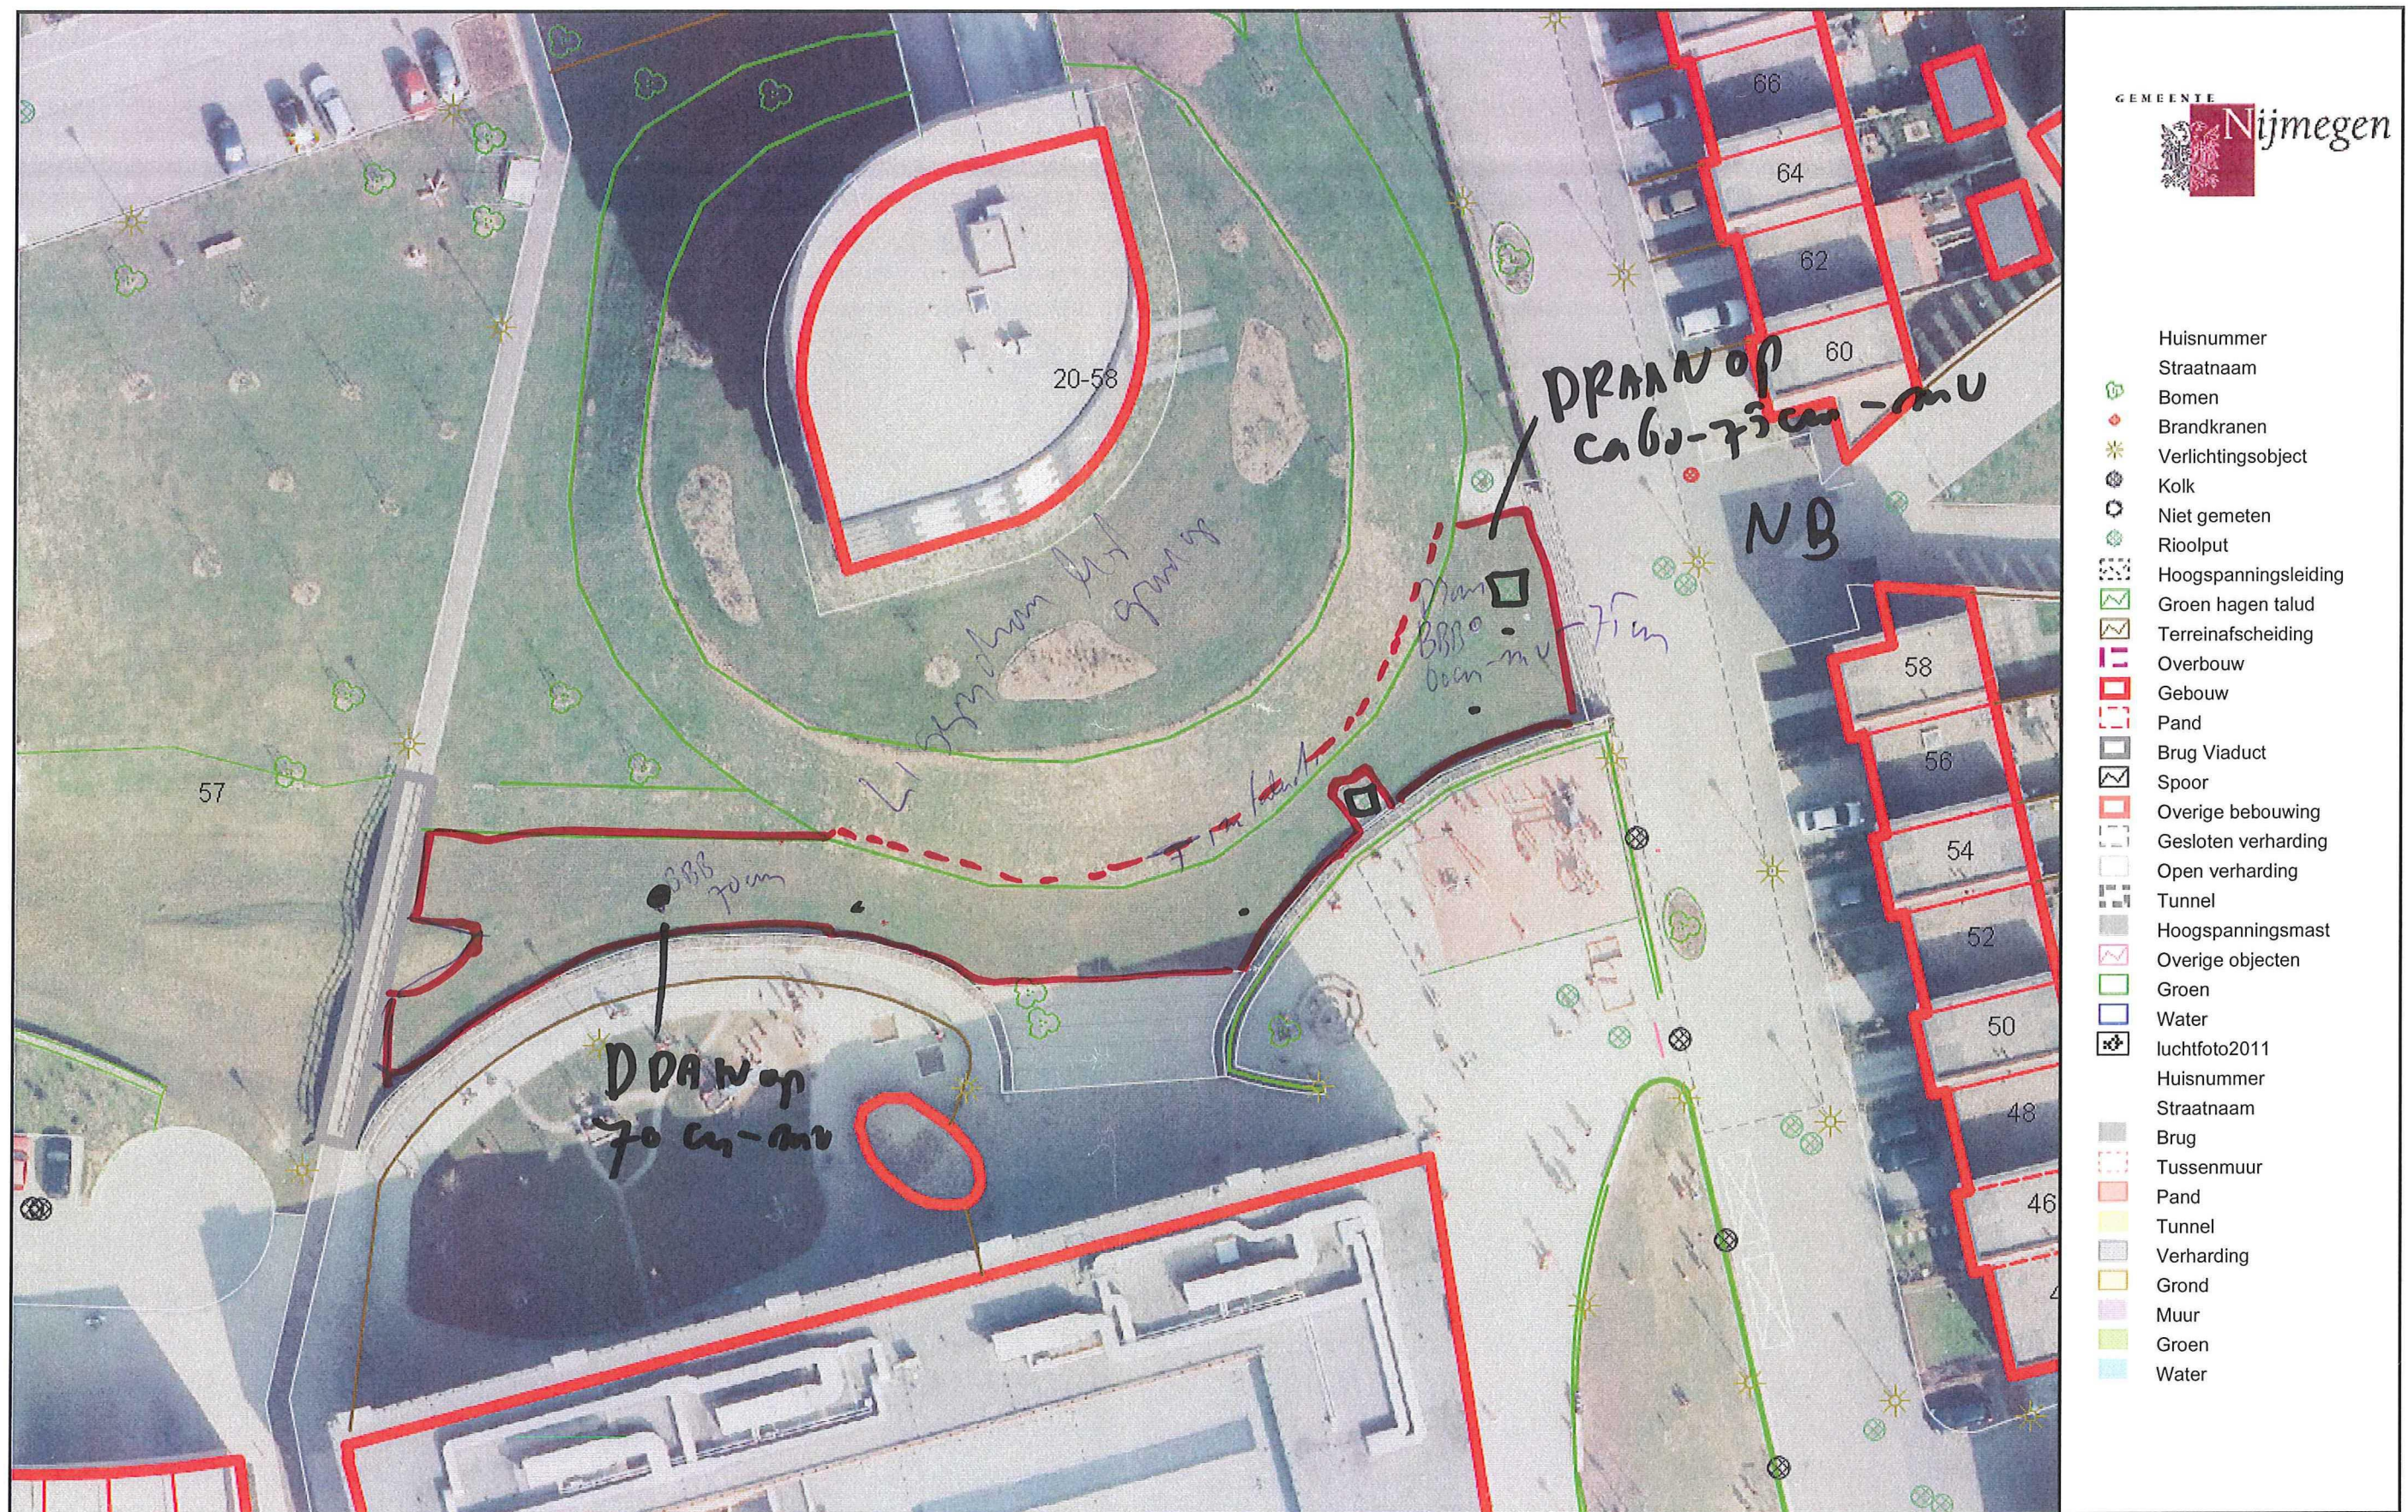

50 m 1 : 391

WADI Bodem vervangen Conf-Standards.

• Aanwezig DRAIN put / Slot op weinig zwerfvuil + door spel van DRAINS

http://alana/atlaz2/commands/printadvanced/print_preview_landscape.asp

lot op de plattegrond DRAIN
 => AFGRAVEN tot op DRAIN + exls aanw
 met DRAINZAAD

1-6-2012