



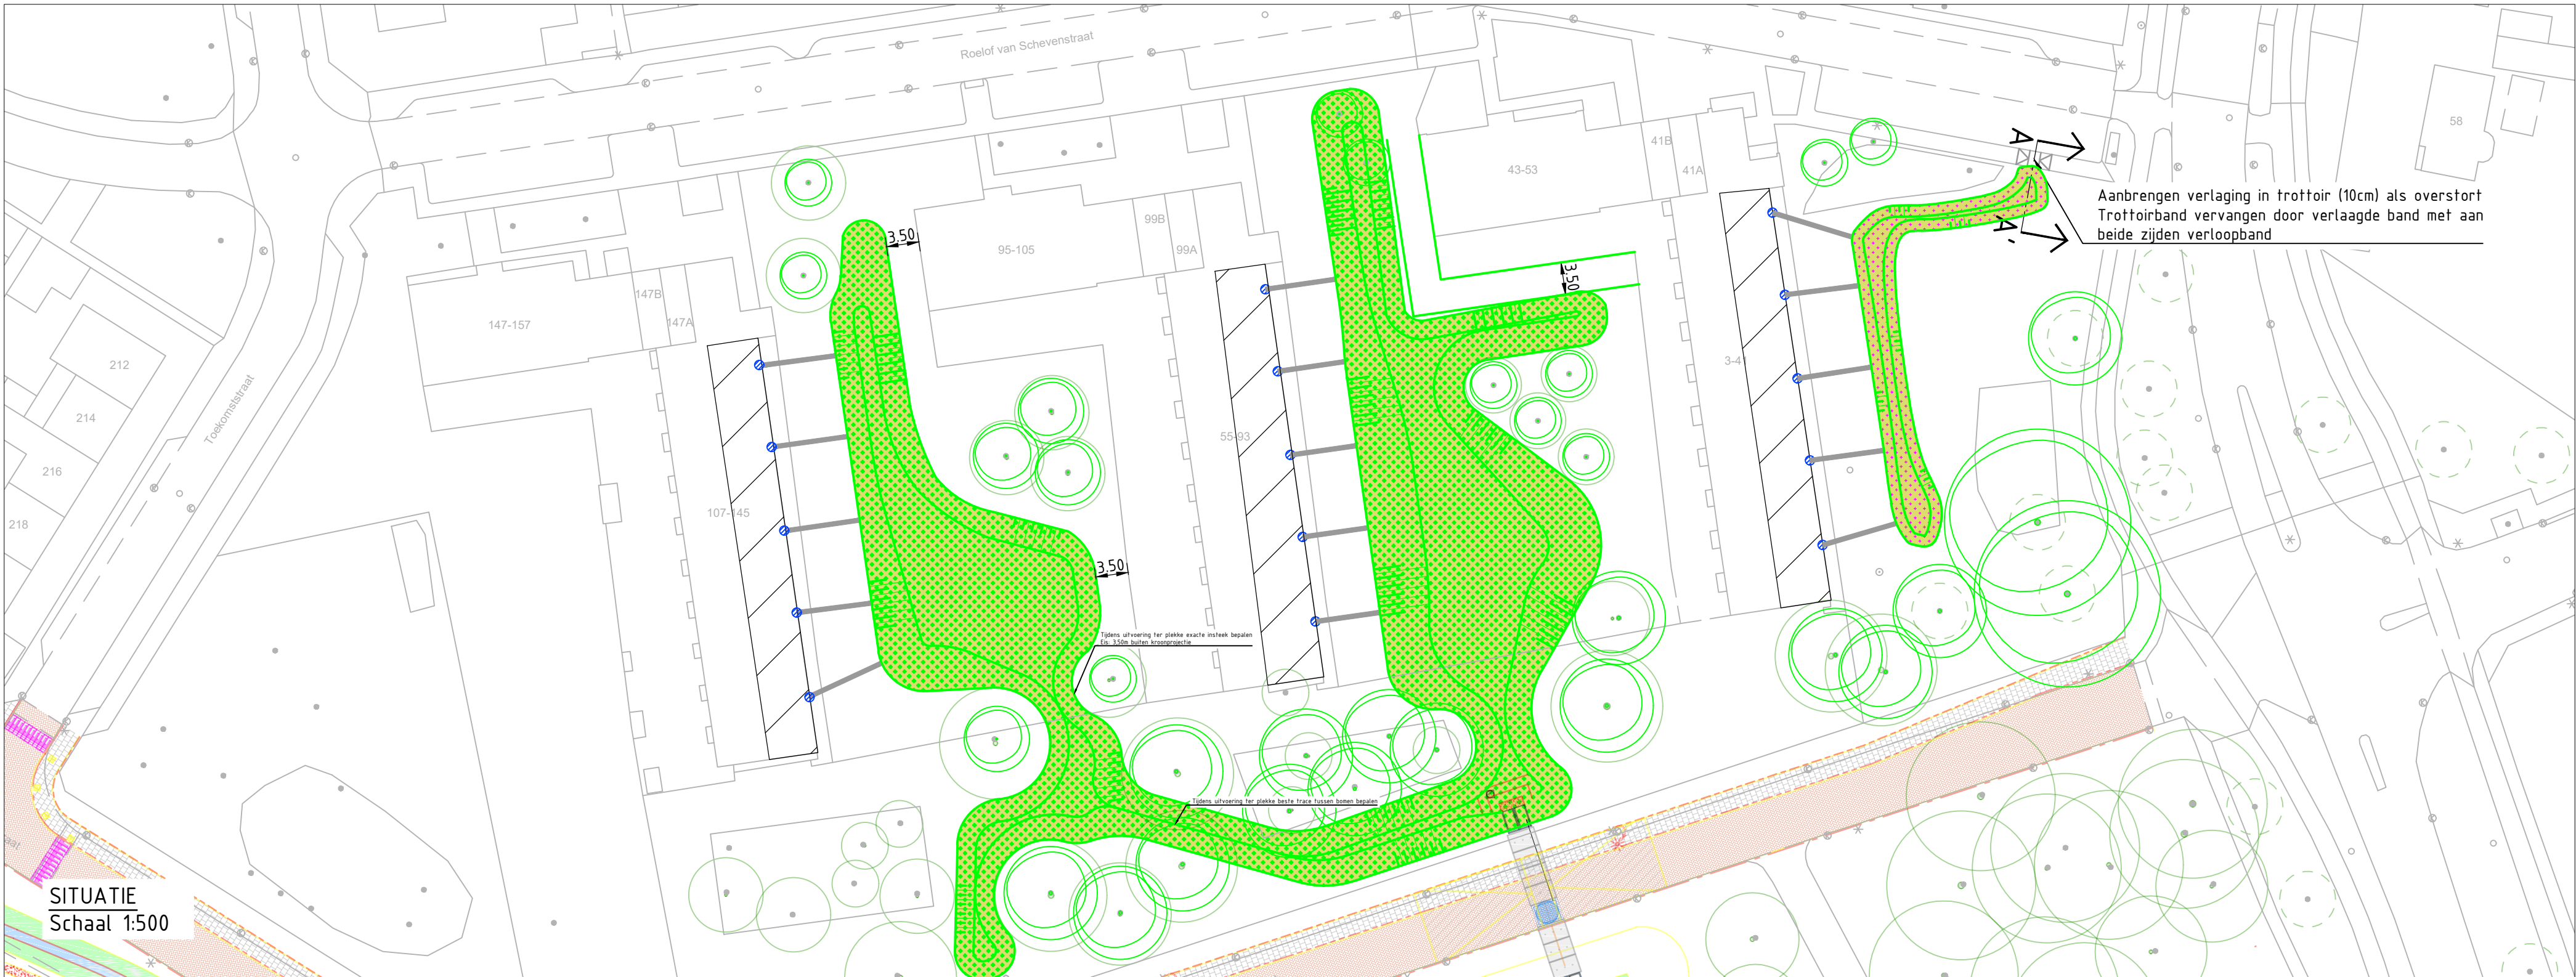


SITUATIE
Schaal 1:500

DOORSNEDE A-A'
Schaal 1:50

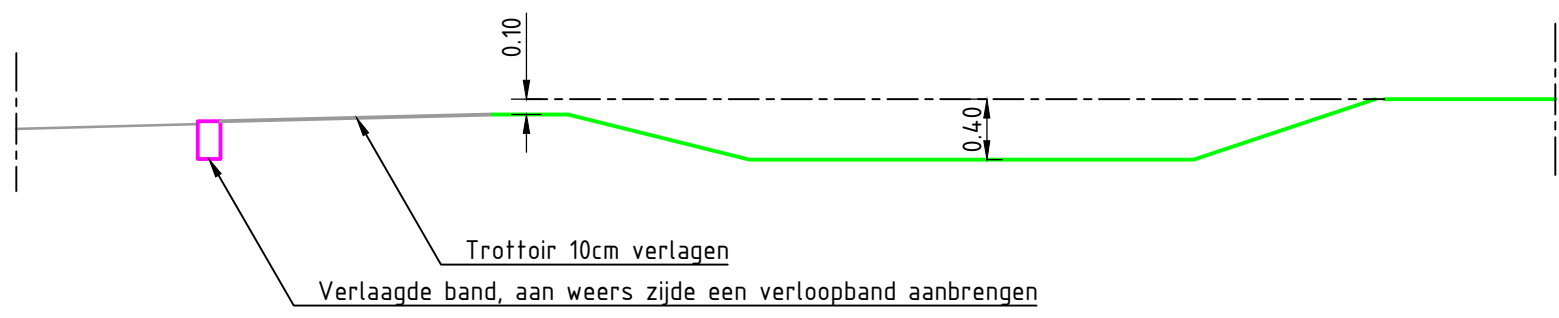

- Legenda
- Bomen, diverse grootte, kroonprojectie is indicatief
 - Af te koppelen regenpijp, incl. dakoppervlak
 - Molgoot, BSS, 5 streks
 - Wadi, diepte 40 cm, zie detail
 - Verlaging in trottoir, zie detail

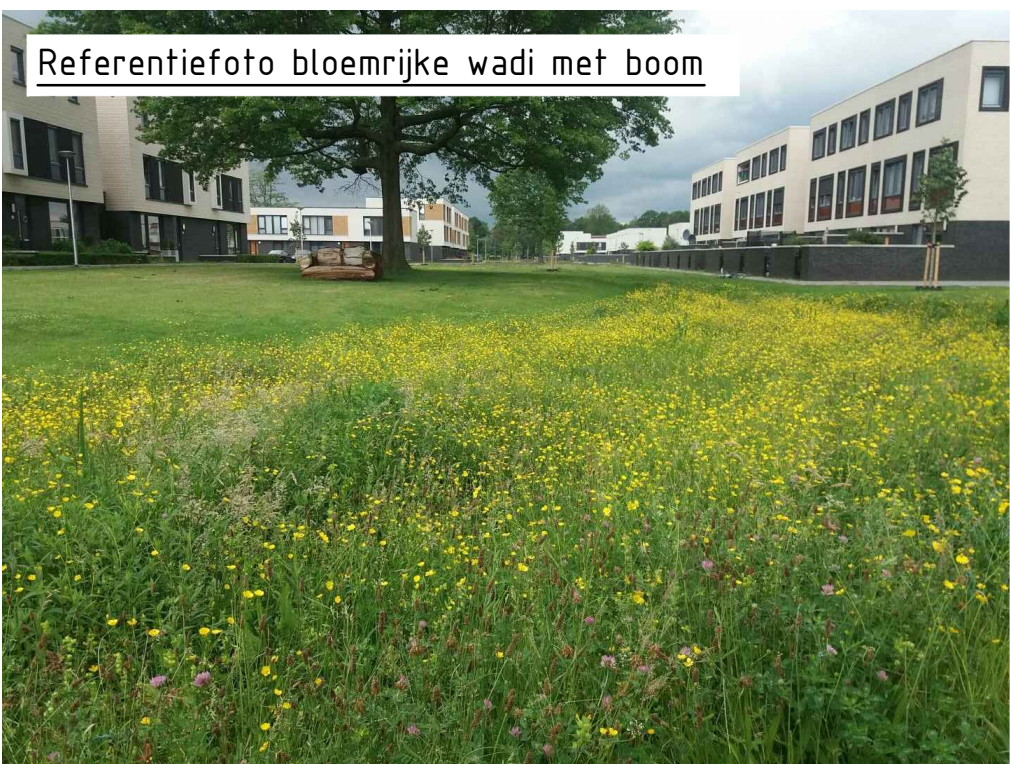

Referentiefoto bloemrijke wadi met boom



Referentiefoto principe regenpijp, molgoot en wadi

Project

Groen-Blauw Tweekelerveld

Onderdeel

Situatie 2 - Flat 3x

Formaat	Tekenaar	Datum	Documenttype
A2L	O. ten Voorde	16-01-2023	Tekening
Schaal	Gecontroleerd door	Goedgekeurd	
	Eef Kuiper		
Tekeningnummer	Opdrachtgever		
Blad	Aantal		
3	7		
Documentstatus			
Concept			
Besteknummer			

Gemeente  Enschede