
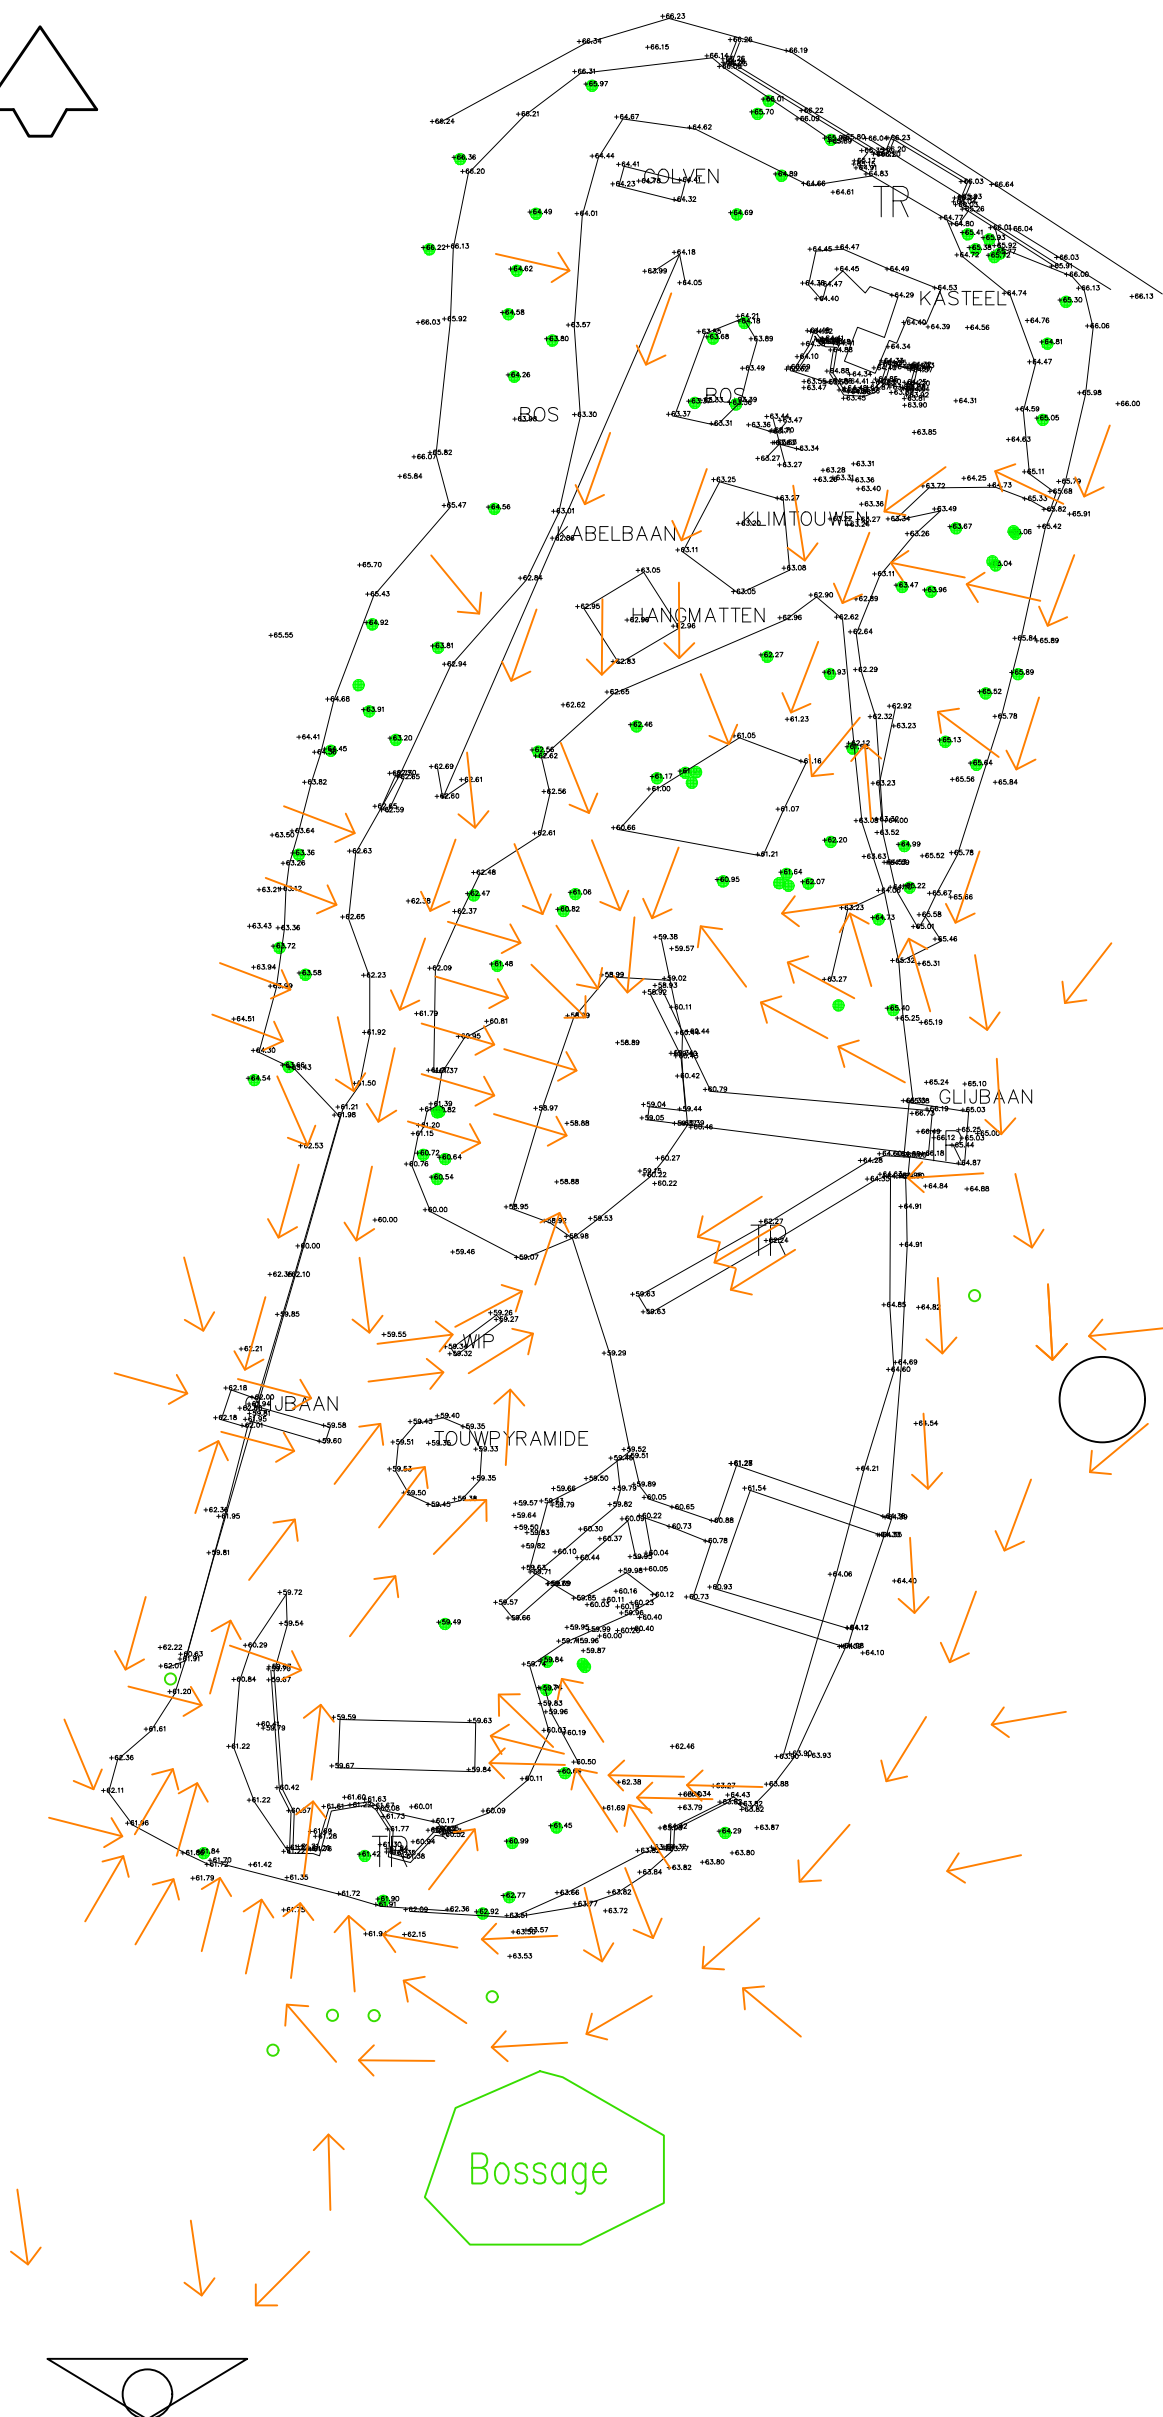


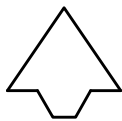

0 5 10 15 20m

D01	02-06-16	DEFINITIEF	M.S.M.D.
Nr	Datum	Wijziging	Tek

NIJHA
Gemeente Nijmegen

Speeltuin de Leemkuil
Romeinen in de Leemkuil
Stroomprofielen hemelwater

Tekeningnummer
D01

Tekenaar
Martijn Dijkman
Projectleider
Menno Ten Have

Schaal
1:500
Formaat
A3

1 IN 1

Status
Wijz.n.r.

DEFINTIEF
D01

www.anteagroup.nl



Op 31 mei 2016 heeft er een inventarisatie plaatsgevonden met de zichtbare erosie van de extreme neerslag op 30 mei 2016. Op deze tekening zijn de erosie geulen met pijlen weergegeven.