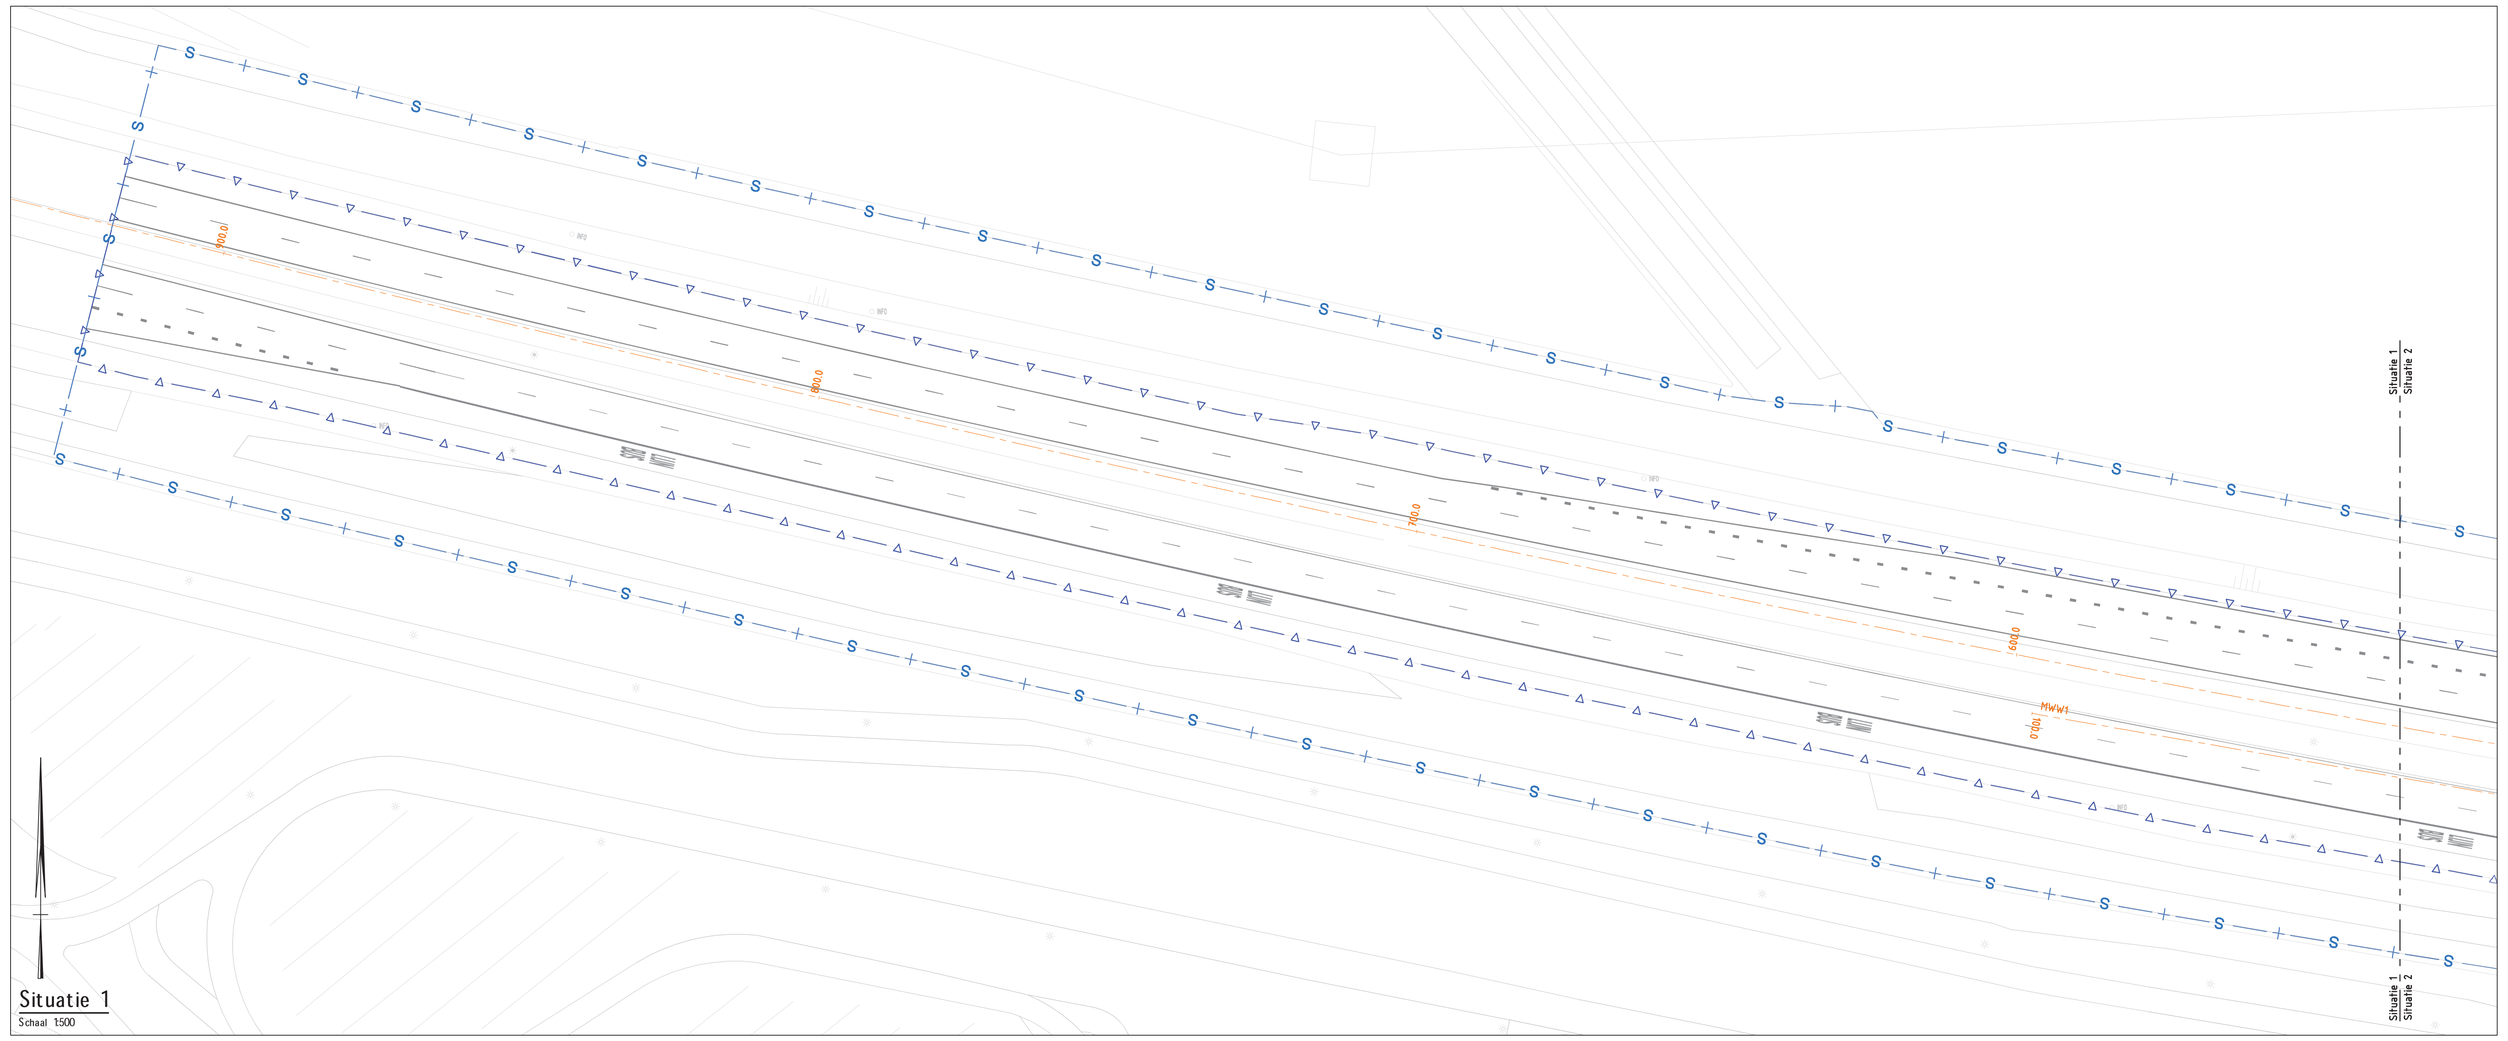

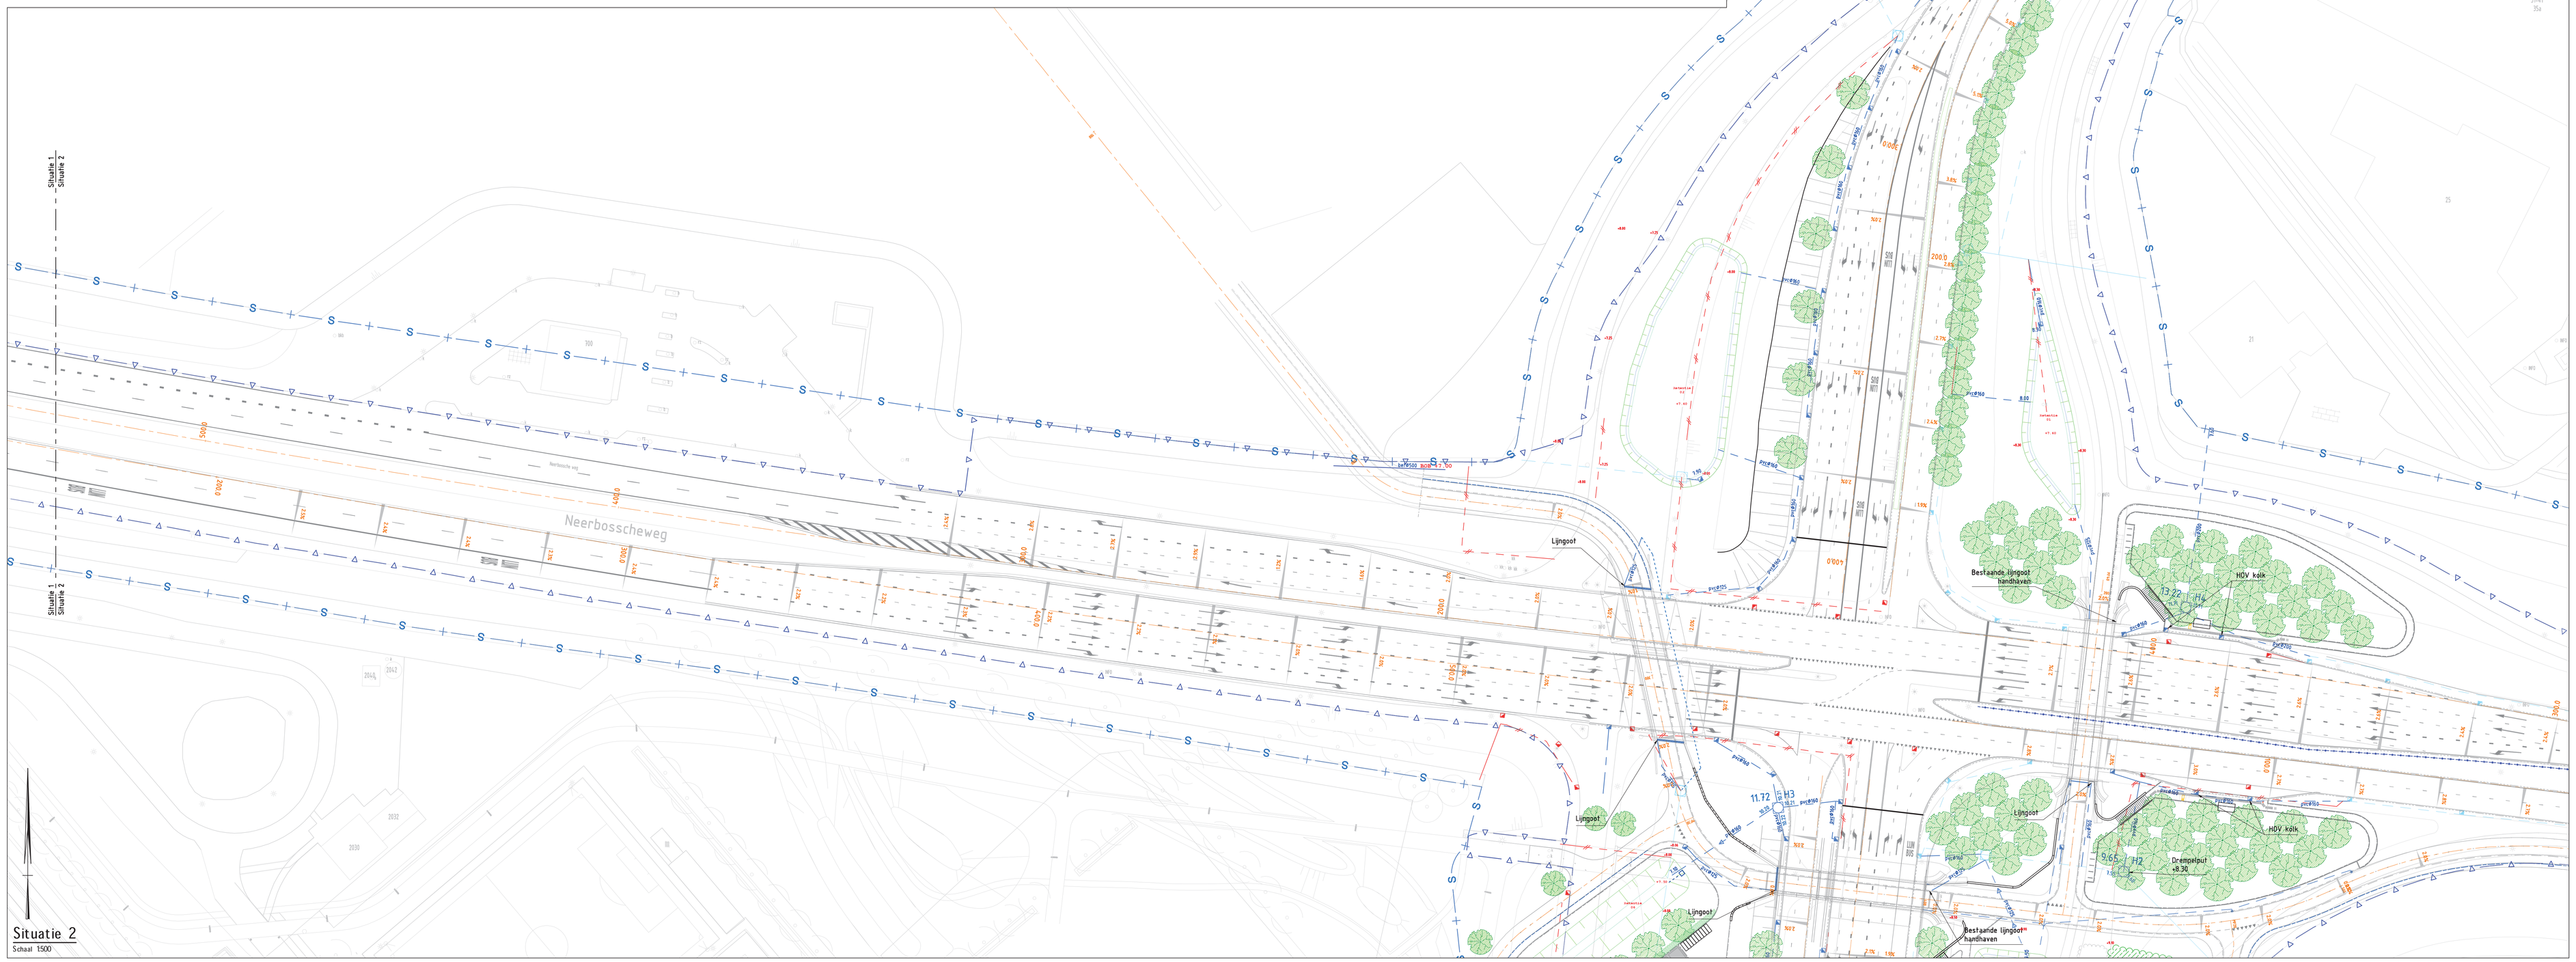

Verklaring

Ondergrond

- Contouren bestaande situatie

Grenzen

- Scopegrens
- Systeemgrens

As

- As met metrering

Verharding

- Kant verharding

Riolering

- HWA - hoofdriool (bestaand handhaven)
- HWA - uitlegger (bestaand handhaven)
- +1.20 H1 -4.16 -4.16 — HWA - inspectieput (bestaand handhaven)
- Trottoirksik (bestaand handhaven)
- Kolkleiding (bestaand handhaven)
- HWA - hoofdriool (verwijderen)
- HWA - kolkleiding (verwijderen)
- +1.20 H1 -4.16 -4.16 — HWA - inspectieput (verwijderen)
- Trottoirksik (verwijderen)
- Kolkleiding (verwijderen)
- HWA - hoofdriool (nieuw)
- HWA - kolkleiding (nieuw)
- +1.20 H1 -4.16 -4.16 — HWA - inspectieput (nieuw)
- p=FRS0 — Materiaal en diameter leiding
- Trottoirksik, type RWS, een- delig (nieuw)
- Aan te brengen waterpasseerbare verharding

Opmerkingen

- Maatvoering in meters
- Riool in mm
- Putten en aansluitingen bestaand in het werk te bepalen
- Wegontwerp conform rm model 107
- Ondergrond kunstwerken 25-07-2014
- Voor uitvoeringsontwerp Verhardingen zie tekening PN-W-011-TEK-UO-SI-0020 t/m 0024
- Voor uitvoeringsontwerp Markeringen zie tekening PN-W-011-TEK-UO-SI-0025 en 0026
- Voor Details zie tekening PN-W-011.1-TEK-UO-DT-0001 t/m 0028
- Voor dwarsprofielen zie tekening PN-W-011-TEK-UO-DP-0001-0003

Opdrachtgever:	Gemeente Nijmegen	GEMEENTE Nijmegen	
Project:	Poort Neerbosch Waterhuishouding		
Omschrijving:	Waterhuishouding en afwatering Uitvoeringsontwerp Situatie tekening		
bam infra	Schaal: 1:500	Geontworpen: D. Boers	Paraaf: Datum:
		Werk-uitgegeven: A. van Veen	Paraaf: Datum:
BAM Infraconsult bv Vestiging: Molenvlucht 7 7559 JK Hengelo Postbus: Postbus 1 7550 AB Hengelo Telefoon: 085-328 52 80 Internet: www.baminfraconsult.nl / info@baminfraconsult.nl	Format: A0 L7	Uitgegeven: S. Wartena	Paraaf: Datum:
		Tekeningnummer: PN-WWH-01.1.5-TEK-UO-SI-0001	
Status: DEFINITIEF	Versie: D	Datum: 27-02-2015	

u:\1.0 projecten\2014\0435\001 - neerbosch - nijmegen\15. tekeningen\tekening\uitwh-01.1.5-tek-uo-si-0001-0002.dwg