




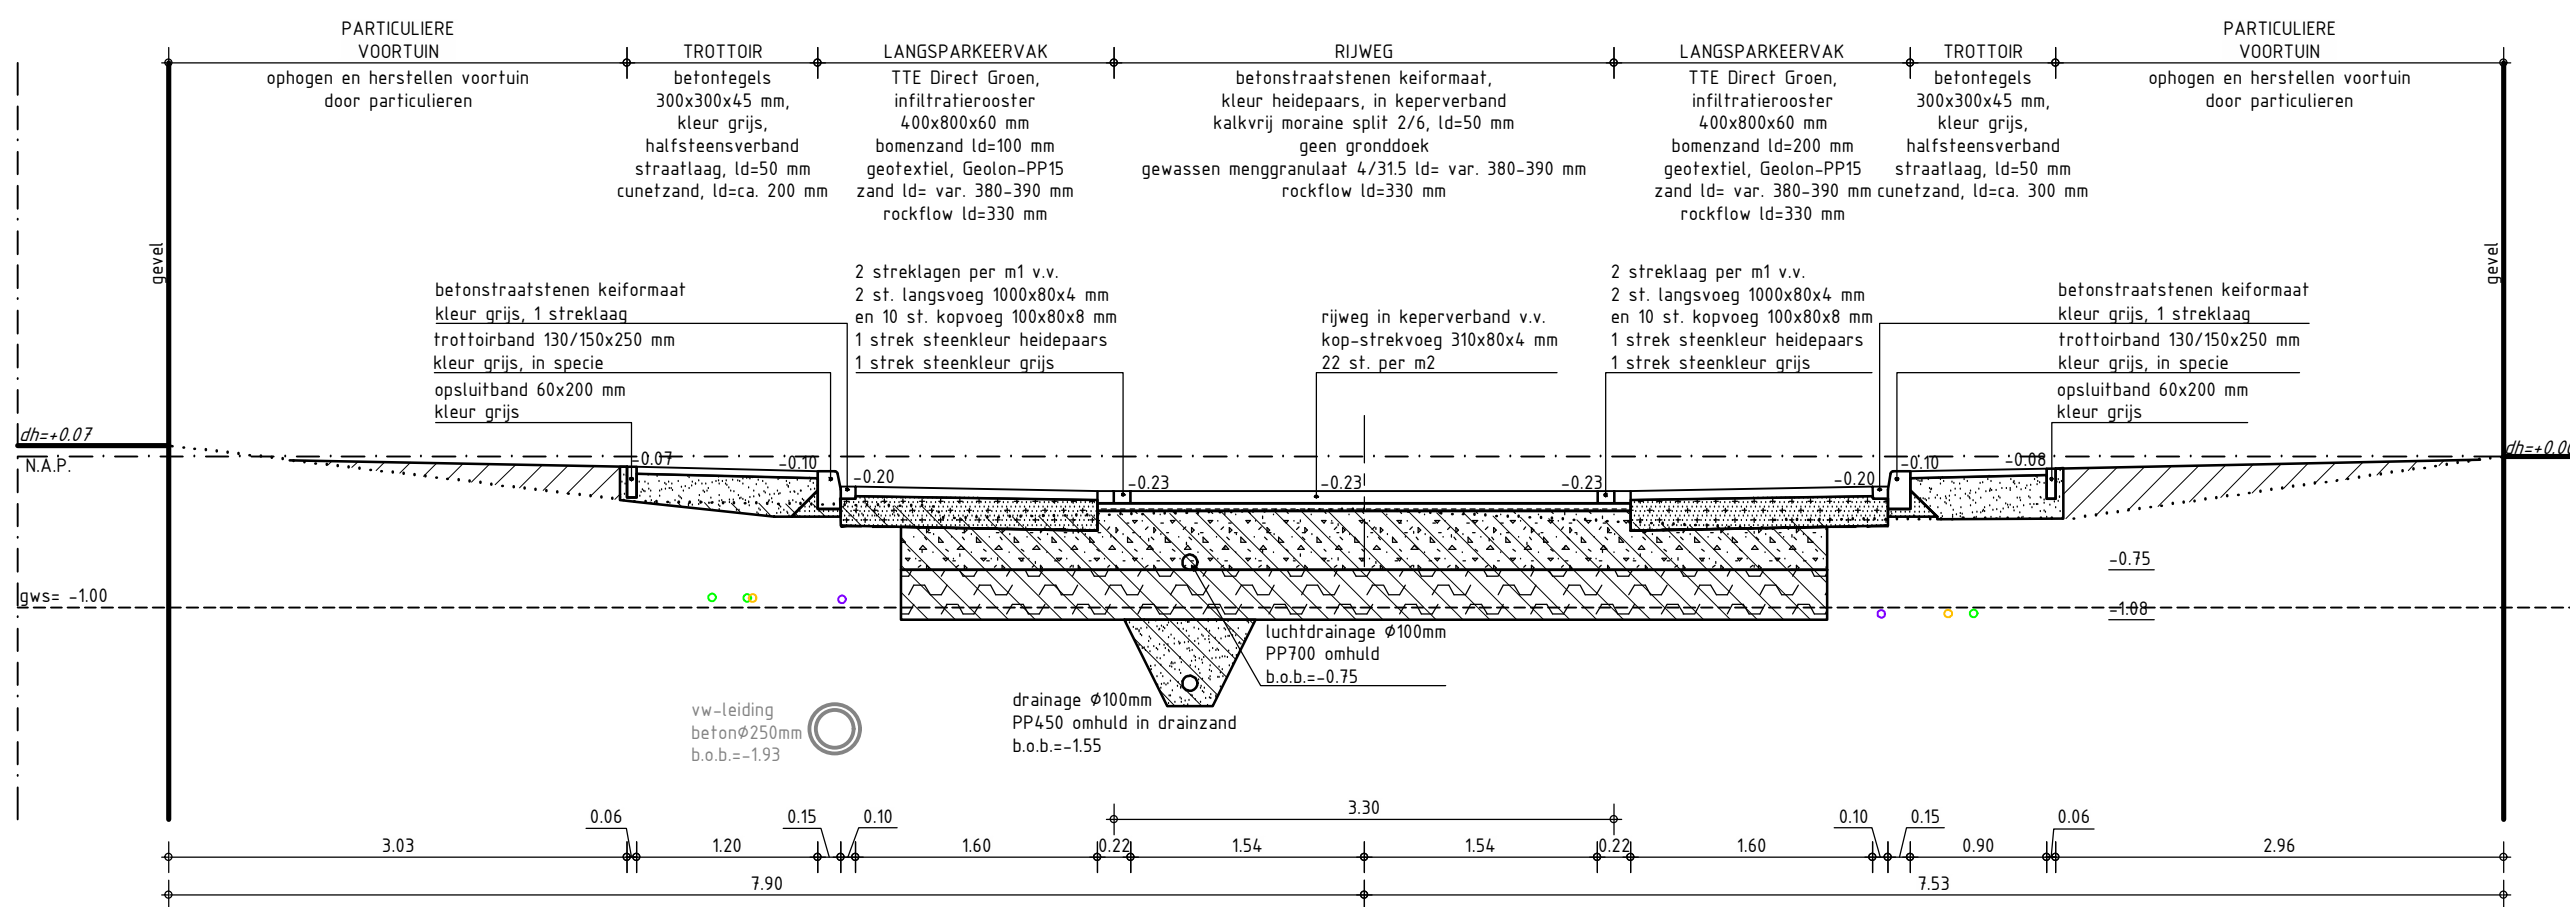


DOORSNEDE A-A
SCHAAL 1:50

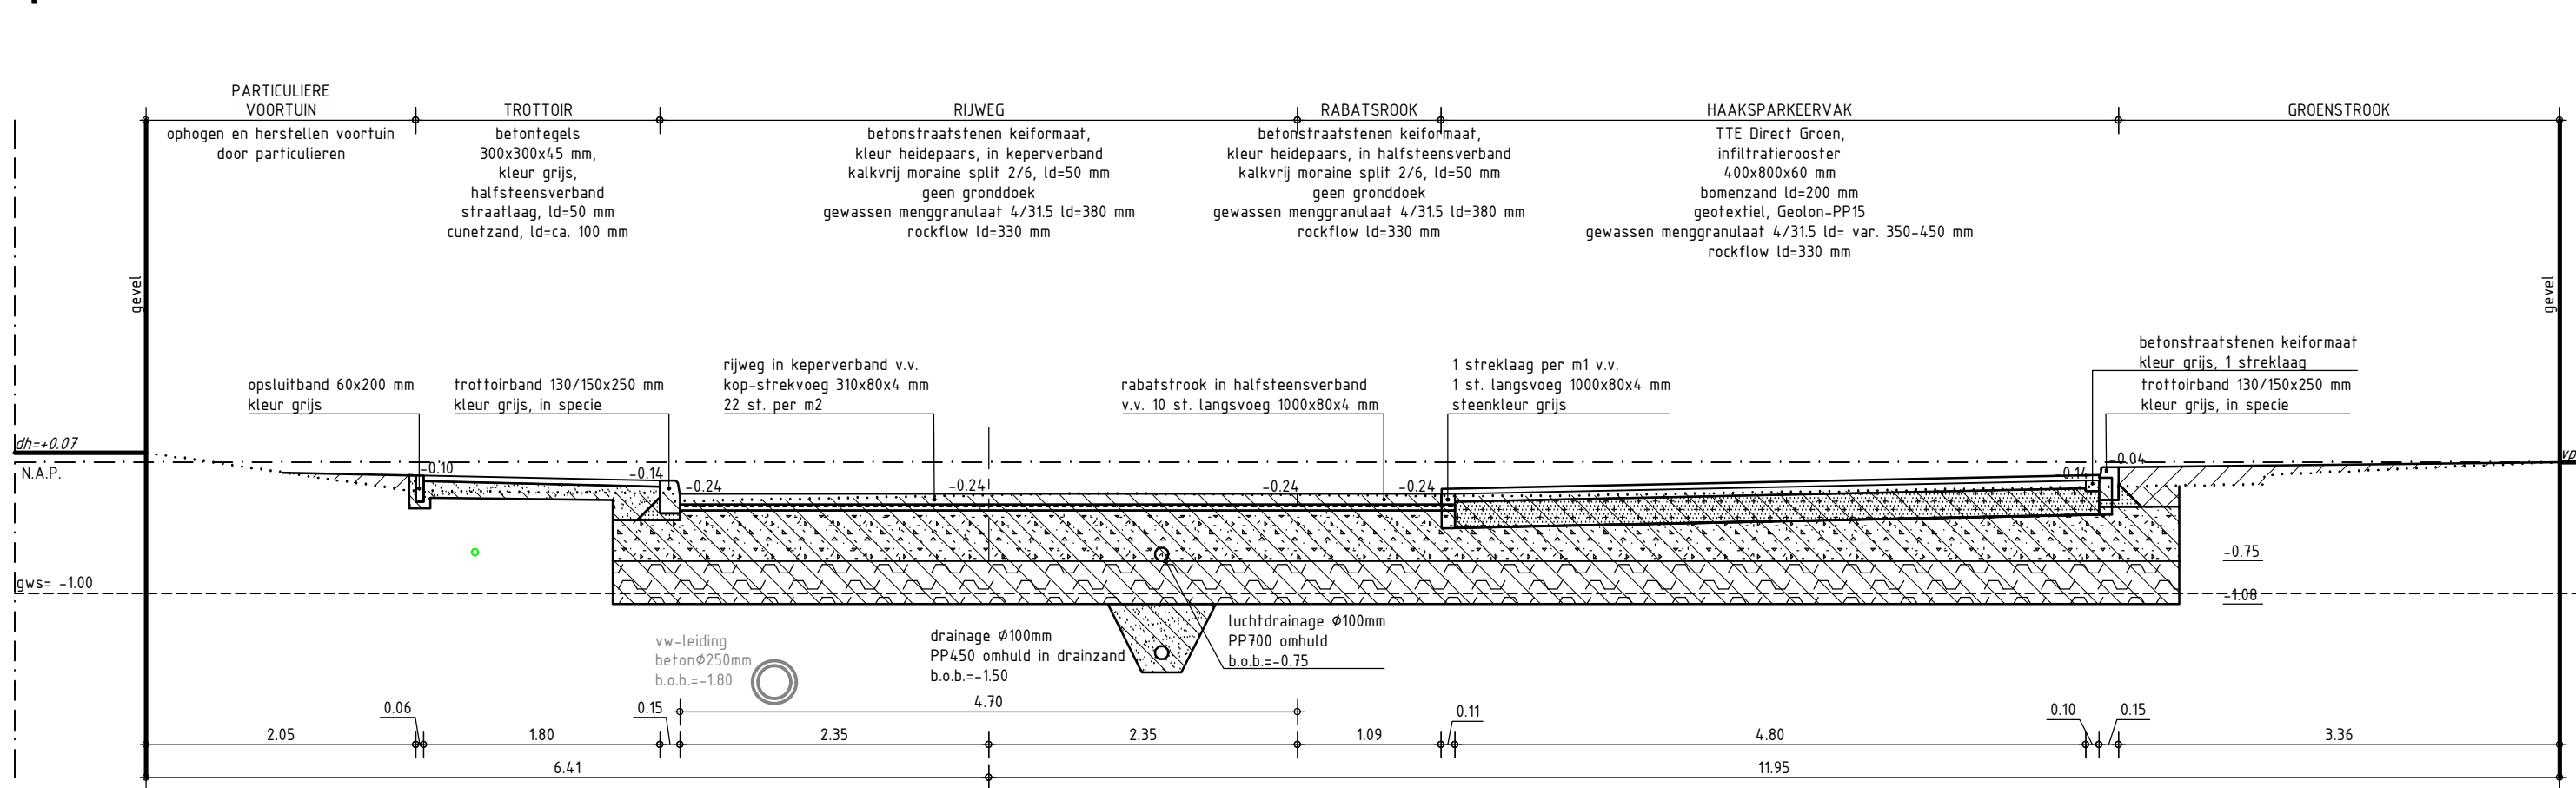


DOORSNEDE B-B
SCHAAL 1:50

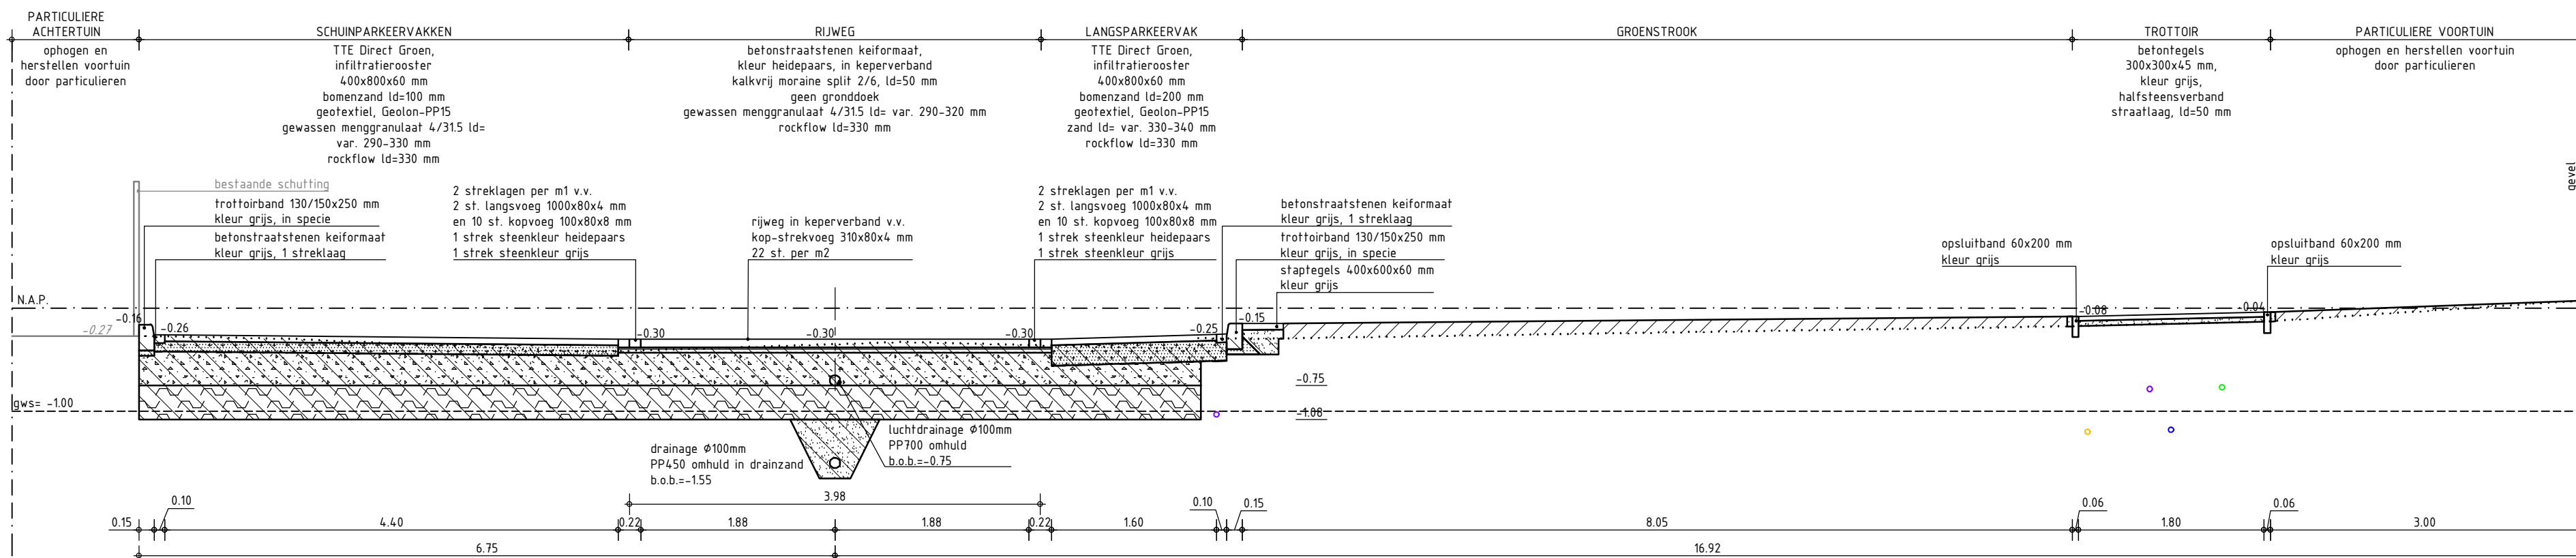


DOORSNEDE C-C
SCHAAL 1:50

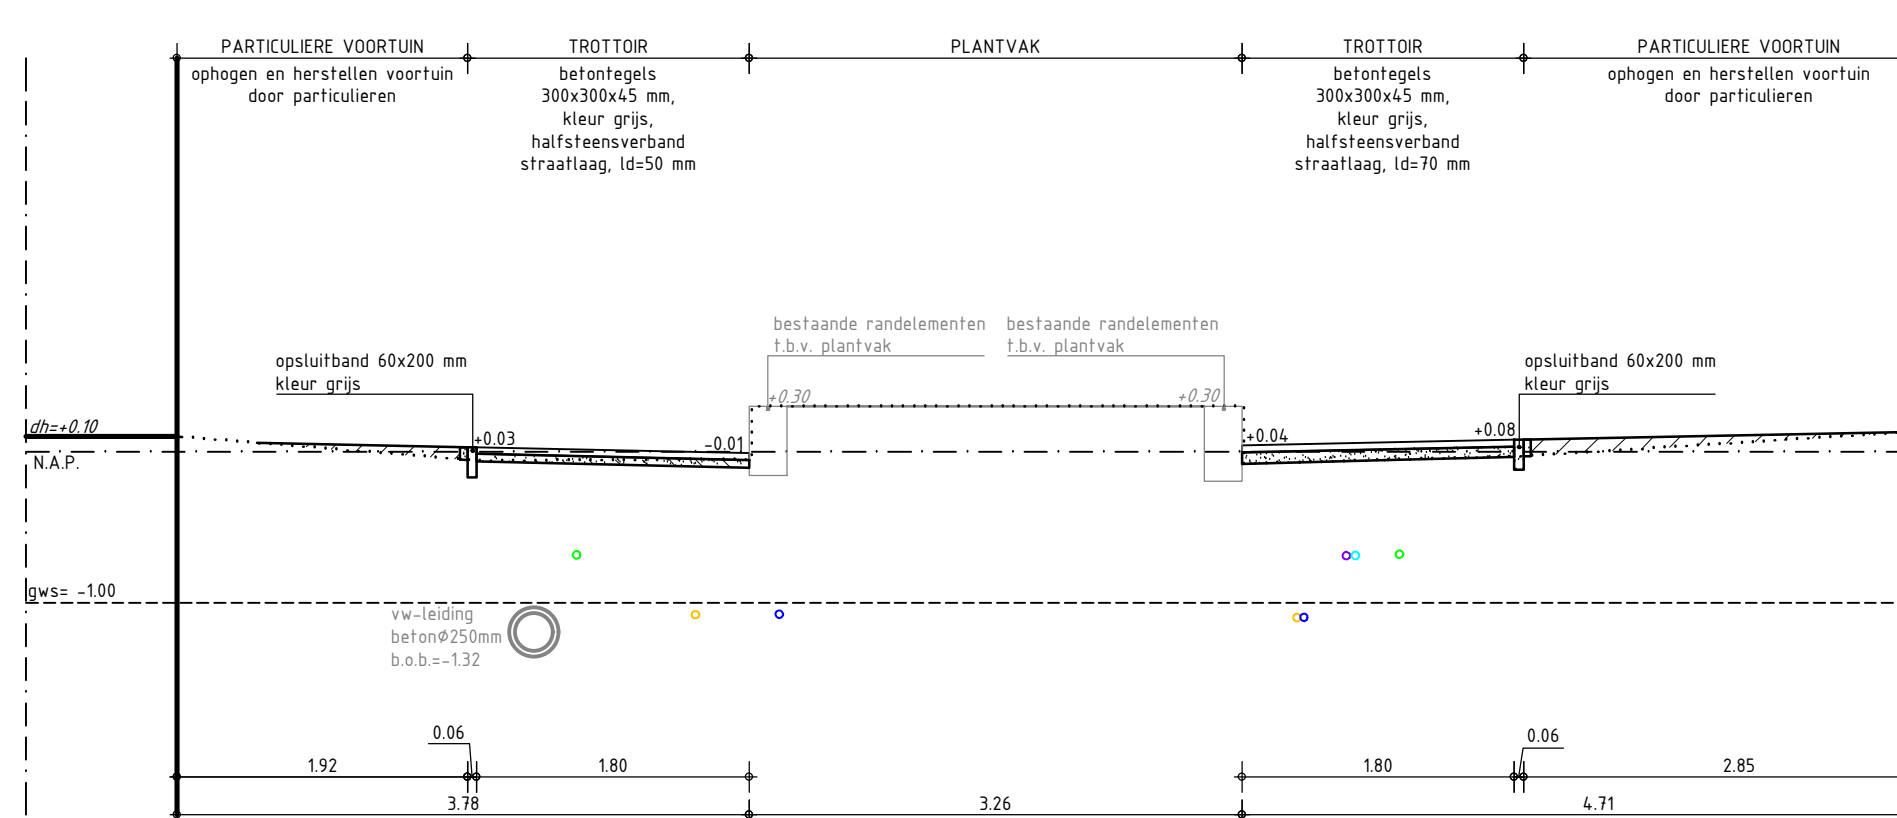


DOORSNEDE D-D
SCHAAL 1:50

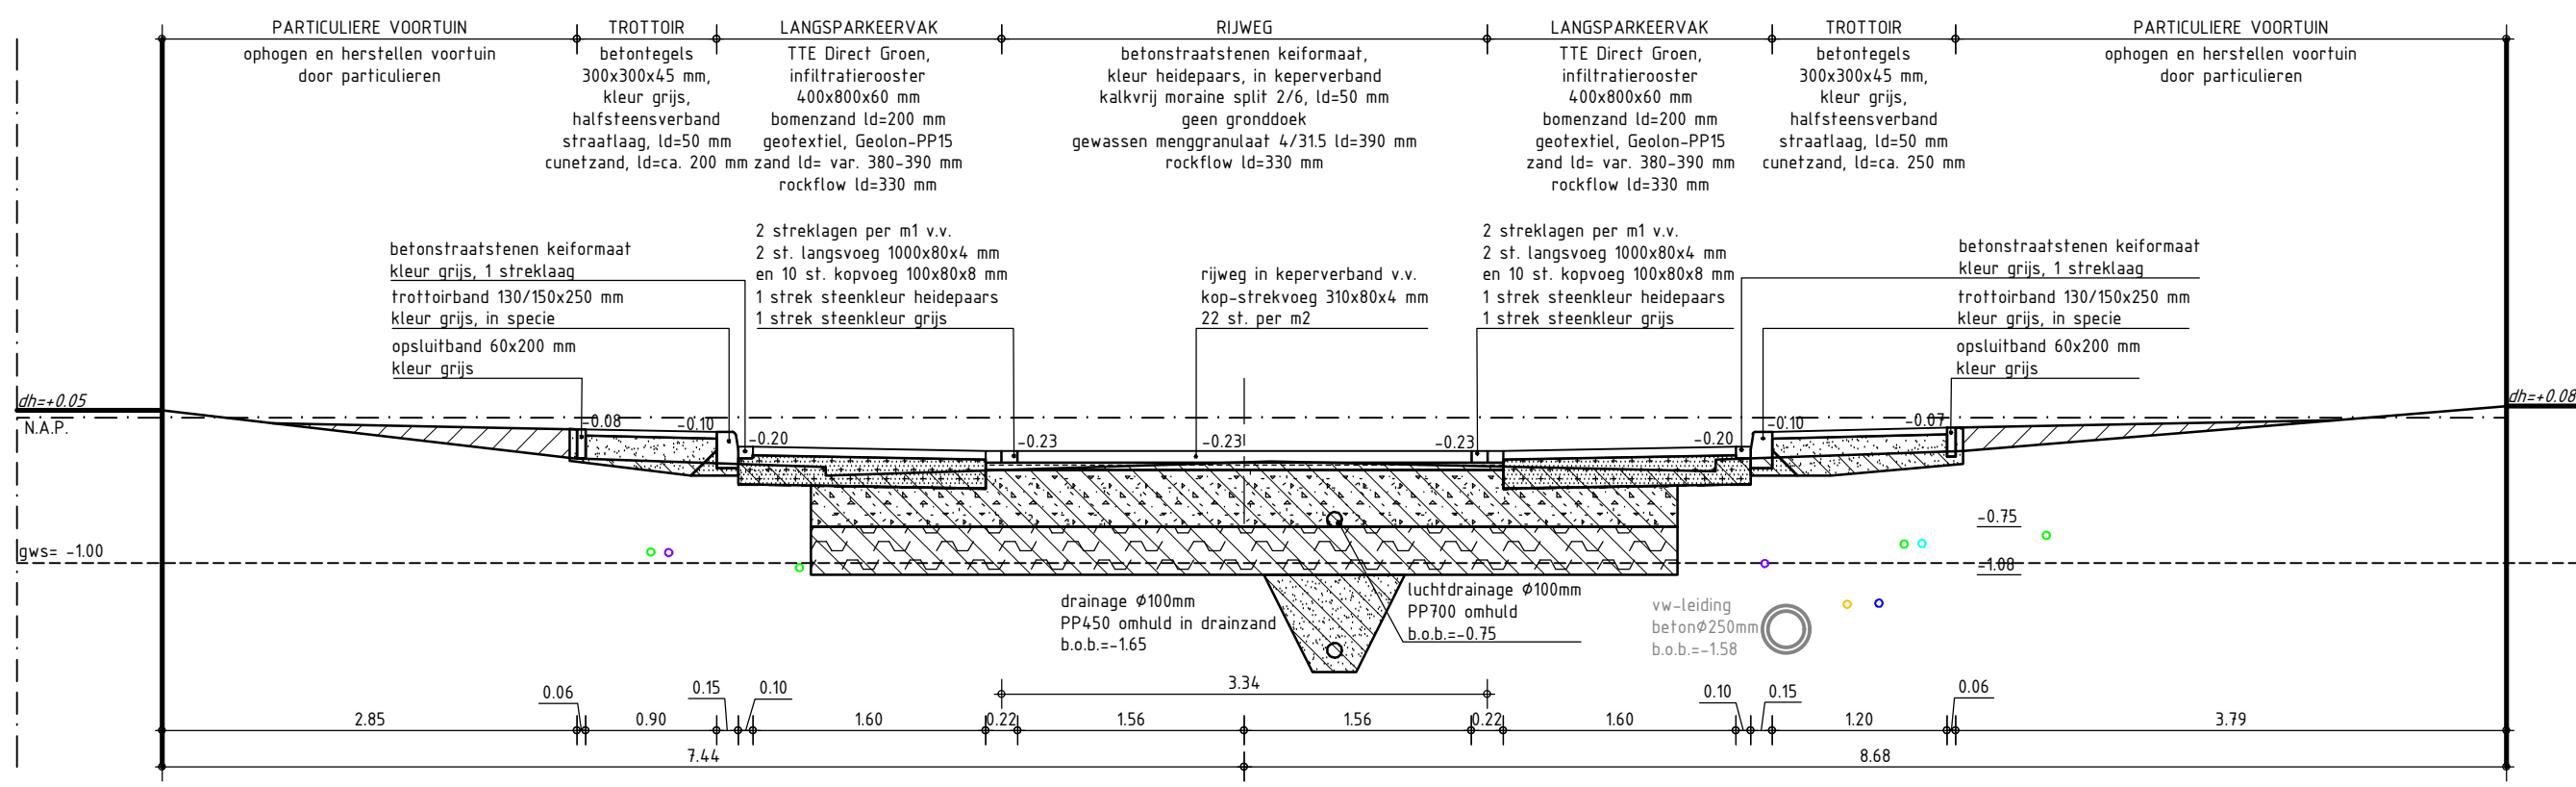

DOORSNEDE E-E
SCHAAL 1:50

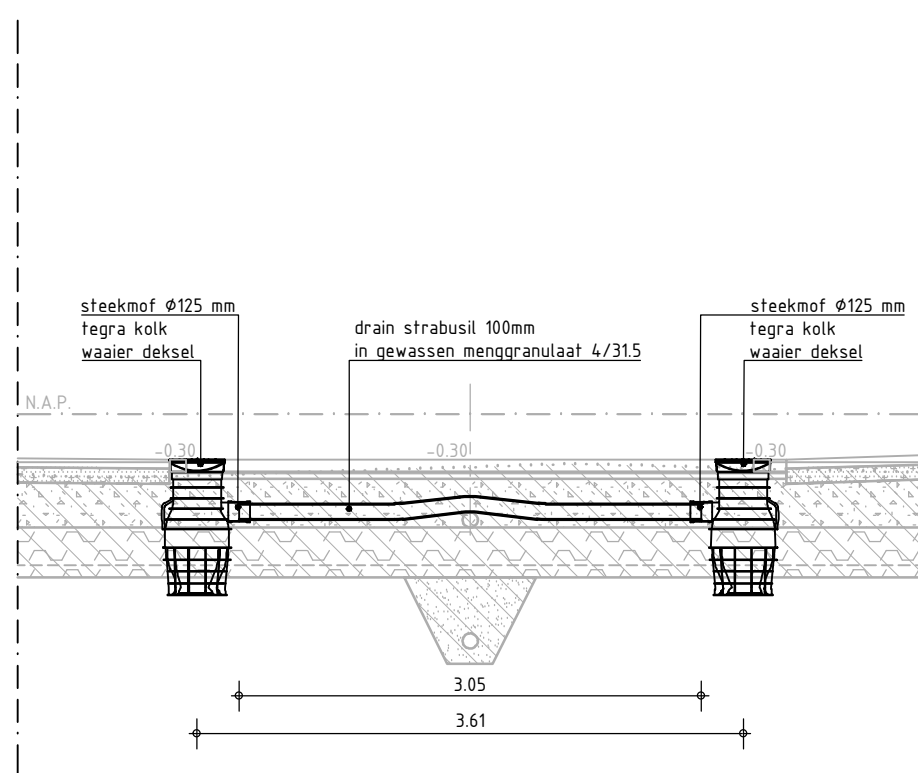

PRINCIPE DOORSNEDE TEGRA KOLK
SCHAAL 1:50

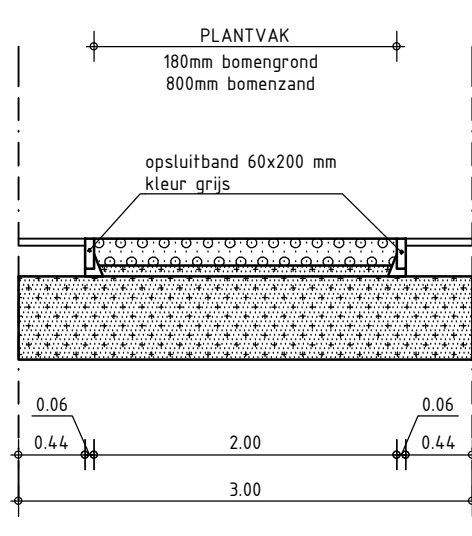


PRINCIPE DOORSNEDE PLANTVAK
SCHAAL 1:50

RENVOL DWARSPROFIELEN

- Grond ontgraven
- Grond aanvullen
- Zand aanvullen
- Gewassen menggranulaat 4/315 aanvullen
- Bomenzand aanvullen (onder parkeervakken)
- Bomengrond
- Rockflow aanbrengen
- Kalkvrij moraine split 2/6 aanvullen
- Geotextiel (Geolon-PP15) aanbrengen
- Bestaande hoogte
- Bestaande dorpelhoogte
- Bestaand vloerpeil
- Nieuwe hoogte
- Bestaand maaiveld
- Grondwaterstand
- N.A.P.-lijn
- Diepte ligging riolering op basis van aangeleverde gegevens, zie tekening 19HB0185-BS-001

Legenda kabels en leidingen

- Data kabel
- Gas lage druk
- Laagspanning
- Middenspanning
- Waterleiding

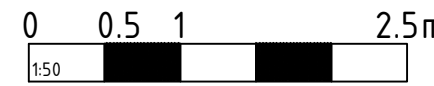

Maten niet van tekening meten, doch geschreven maten aanhouden.
Maten in meters, tenzij anders vermeld.
Peilmaten in meters t.o.v. N.A.P., tenzij anders vermeld.
Materiaalmaten in mm, tenzij anders vermeld.
Diameters in mm, tenzij anders vermeld.
Deze situatie is niet bindend t.a.v. de exacte maten van grenzen en opstellen.
De aangegeven hoogtemaatvoering betreft de hoofdmaatvoering van het gewenste profiel.
Detailuitwerking door aannemer.

DEFINITIEF

19HB0185NSDA-DWARSPROFIELEN									
A	25-11-2020	TDE	DIKTE BOMENZAND ONDER PARKEERVAKKEN GEWIJZIGD						
Wijz.	Datum wijz.	Get.	Omschrijving wijziging						
Getekend door:	Gecontroleerd door:	Goedgekeurd:	Contactpersoon:	Tekening:	Taal:	Werkveld:	Documentnummer:	Blad:	Aantal:
R. KOOPMAN	S. VAN AALST	S. VAN AALST	S. VAN AALST	TEKENING	NL	INFRA	19HB0185-NS-101	1	1
Projectomschrijving:			Opdrachtgever:			Schaal:			
RECONSTRUCTIE MARGRIETSTRAAT			GEMEENTE ZOETERWOUDE			1 : 50			
IN ZOETERWOUDE						Formaat:			
						A1			
Tekeningsomschrijving:			Besteknummer:			19HB0185-BE			
NIEUWE SITUATIE									
DWARSPROFIELEN									

Datum uitgave:		Documentstatus:	Tekeningnummer:	Projectnummer:
19-10-2020		BO	19HB0185-NS-101	19HB0185



HB Adviesbureau
• Comeniusstraat 7 • 1817 MS Alkmaar
• IJburglaan 1495 • 1087 KM Amsterdam
• 088 472 0600
• info@hbadvies.nl
• www.hbadvies.nl