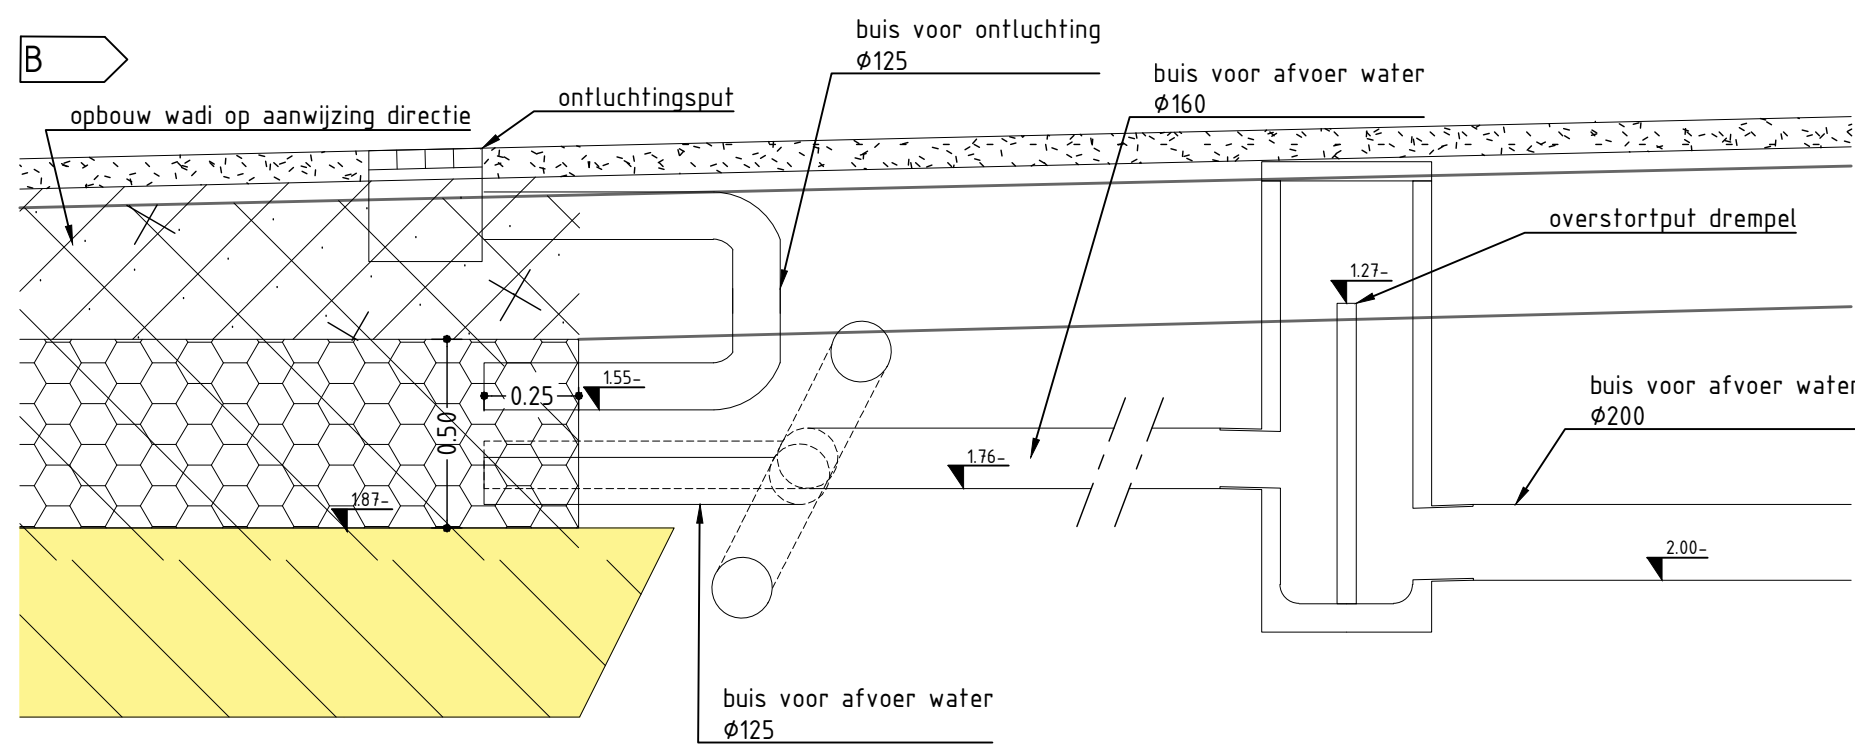
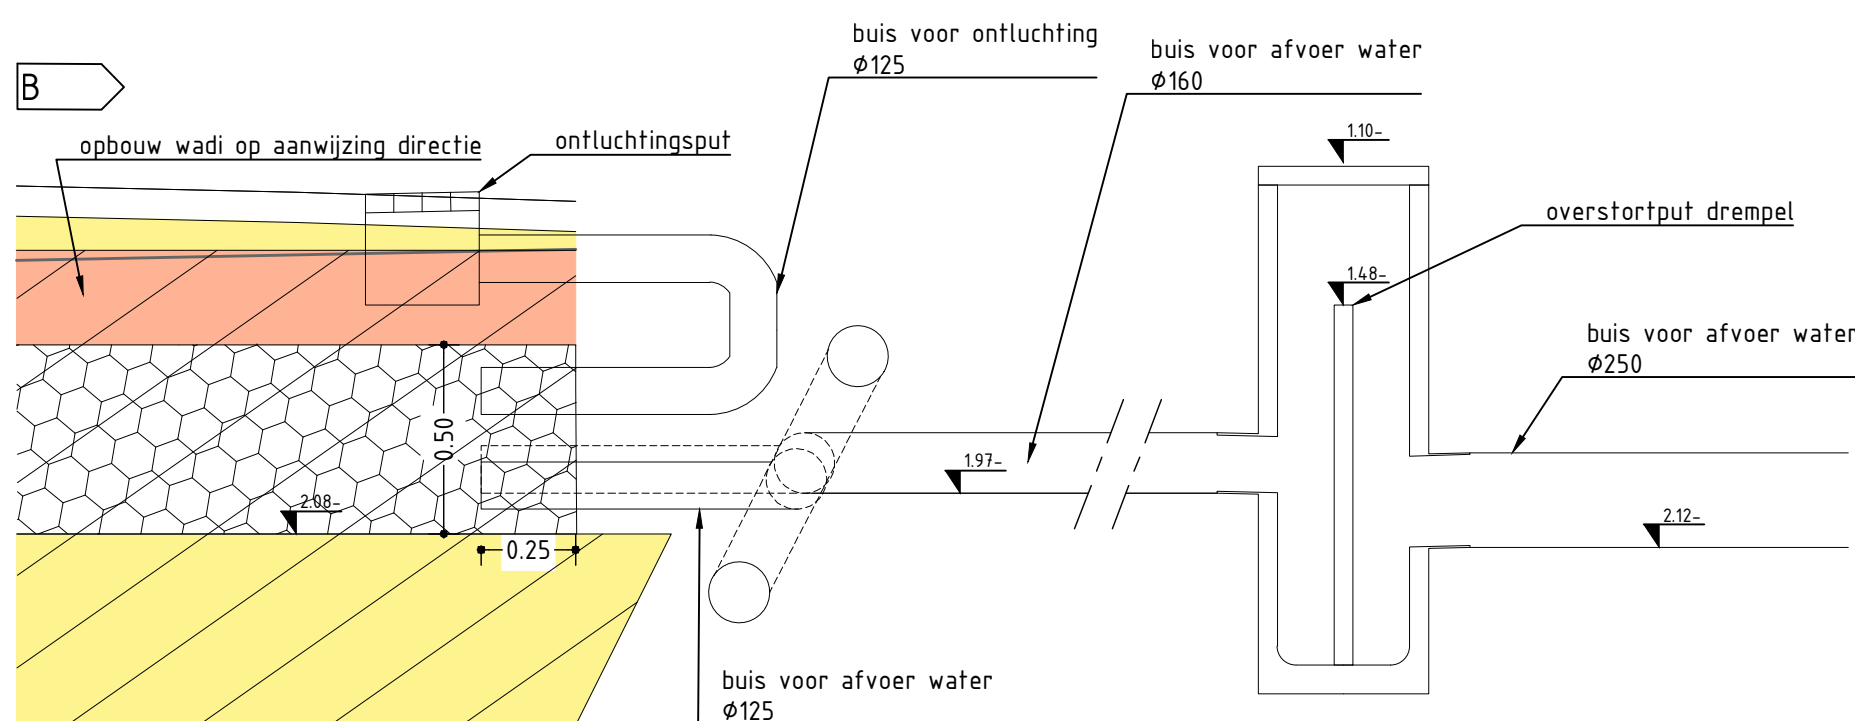





Principe profiel aansluiting op Rockflow Klaverweide

Schaal 1:20




Principe profiel aansluiting op Rockflow Bloemenvelde noord

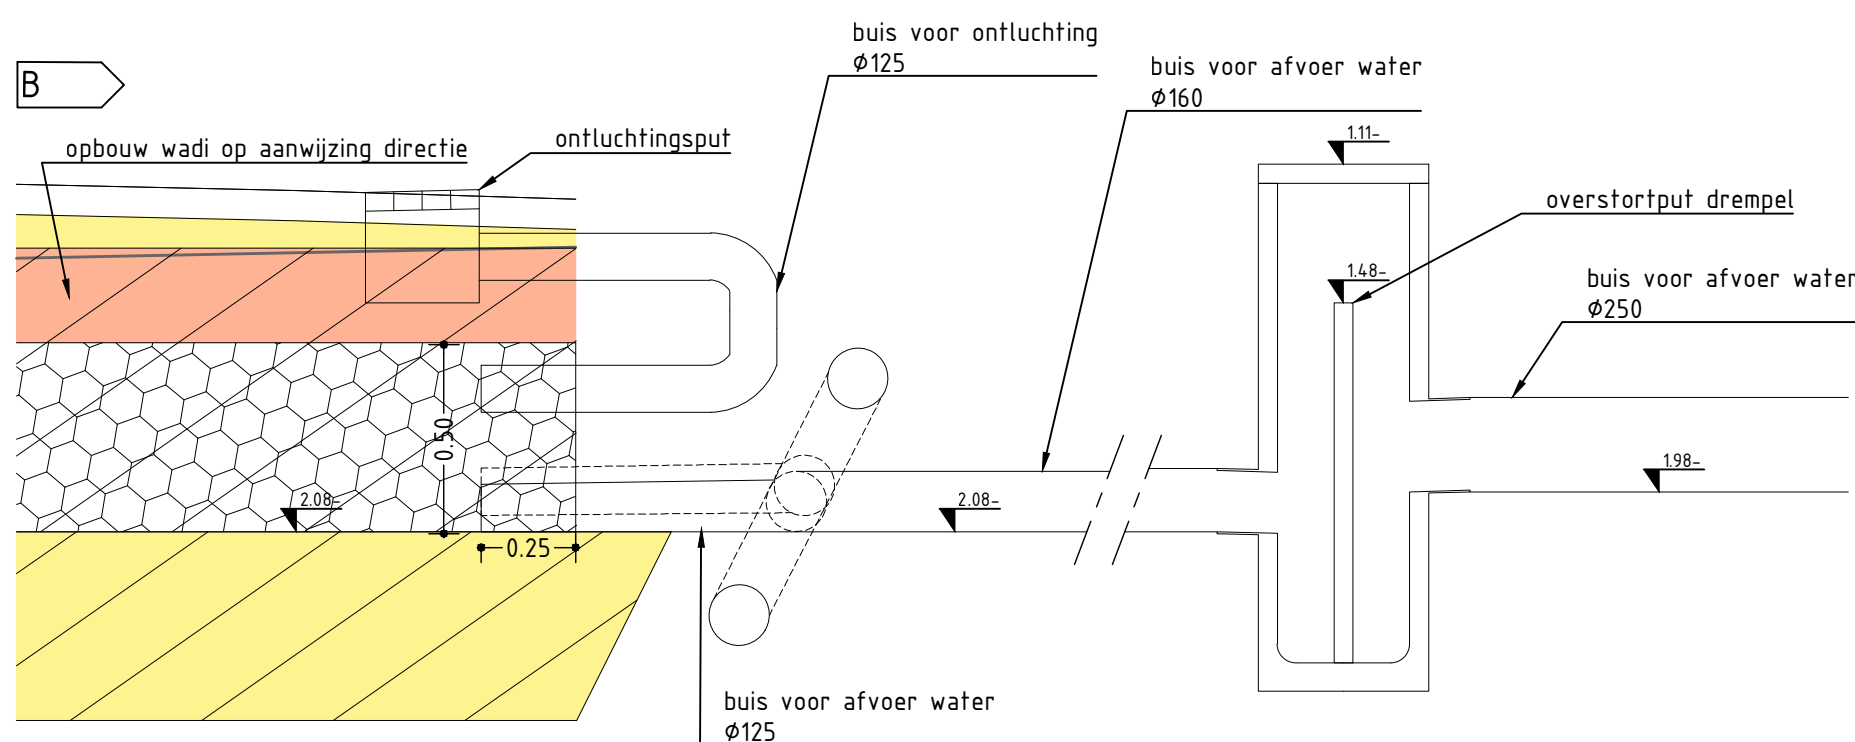Schaal 1:20




Principe profiel aansluiting op Rockflow Bloemenvelde zuid

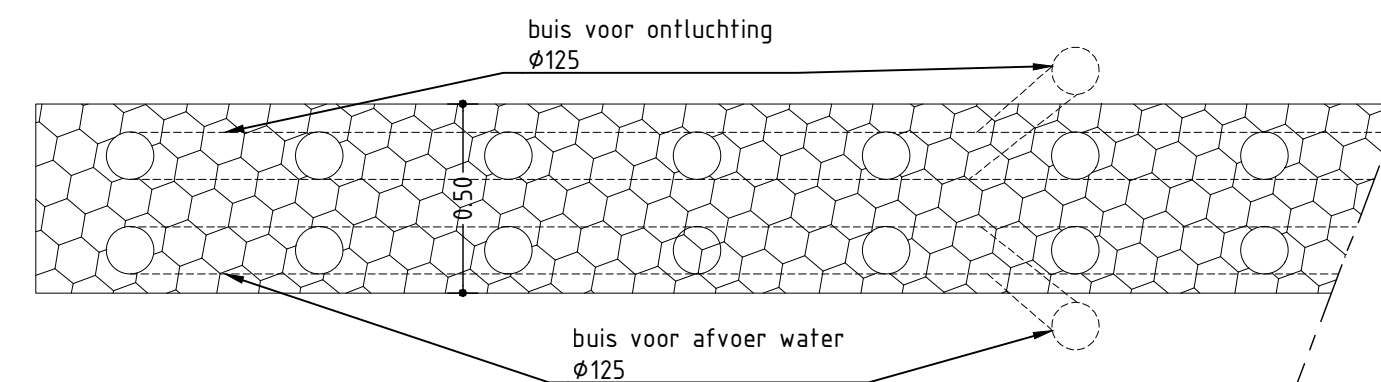Schaal 1:20



Principe profiel aansluiting op Rockflow Klaverweide








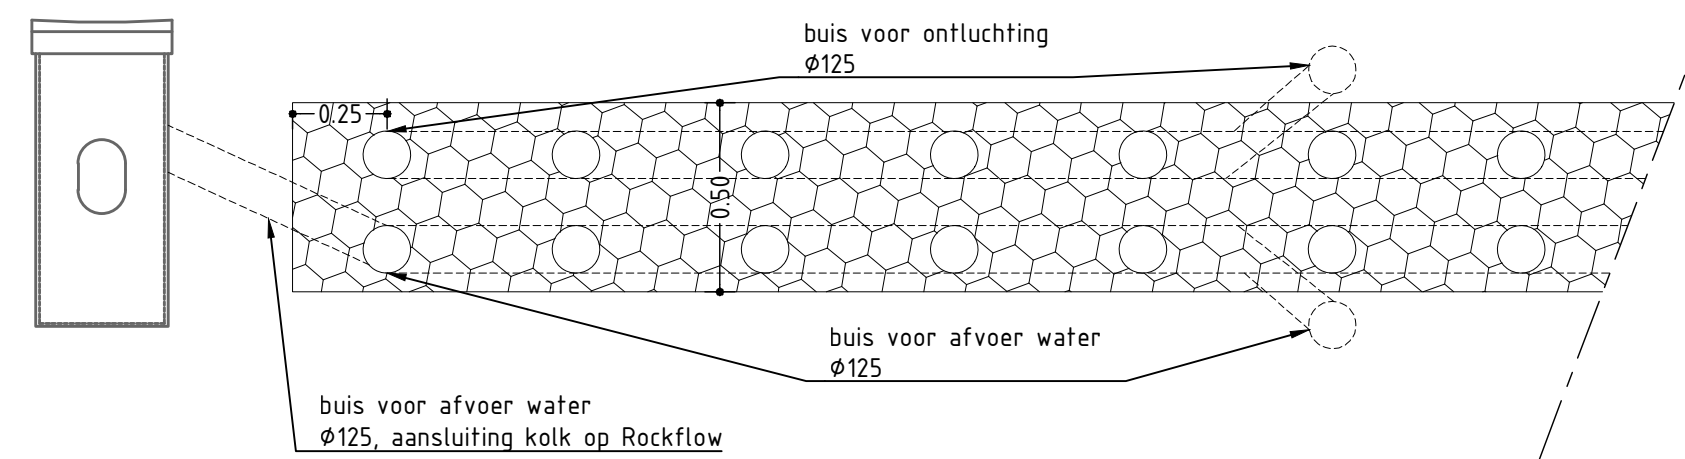
Schaal 1:20



Principe profiel aansluiting op Rockflow Bloemenvelde

Schaal 1:20

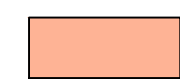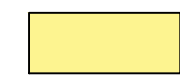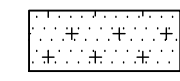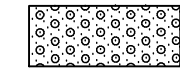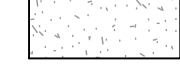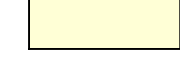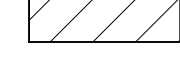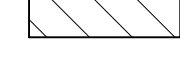VERKLARING

-  aan te brengen menggranulaat
-  aan te brengen zand
-  aan te brengen bomenzand
-  aan te brengen bomengrond
-  aan te brengen teelaarde
-  aan te brengen menggranulaat 4/32
-  bestaand menggranulaat
-  bestaand zandcunet
-  aan te brengen Rockflow, laagdikte 500mm
-  aan te vullen met grond
-  te ontgraven

B	AANPASSINGEN ROCKFLOW	25-02-2021	FdJ		
A	WIJZIGINGEN VERWERKT	16-12-2020	NHA/LvM	GA	AvS
Rev	Omschrijving	Datum rev.	Get.	Gez.	Acc.

Maten in meters, tenzij anders aangegeven
Materialen in millimeters
Hoogtematen in meters t.o.v. N.A.P.

Definitief

Opdrachtgever					
Gemeente Zoeterwoude					
Project					
Woonrijp maken Klaverweide en Bloemenvelde te Zoeterwoude					
Onderdeel					
Dwarsprofielen en details Rockflow					
Projectnummer	Tekeningnummer	Versie	Datum van uitgave	Ontwerpfase	Contractnummer
361857	406		11-12-2020	Besteksonderwerp	Sweco361857-01
Blad	Van	Schaal	Formaat	Kantoor	Get. Gez. Acc.
1	1	1:20	A2	De Bilt	LvM GA AvS