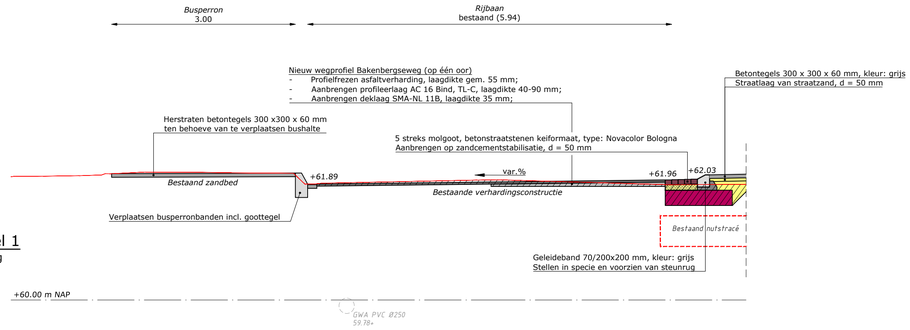

Dwarsprofiel 1
Bakenbergseweg
schaal 1:50

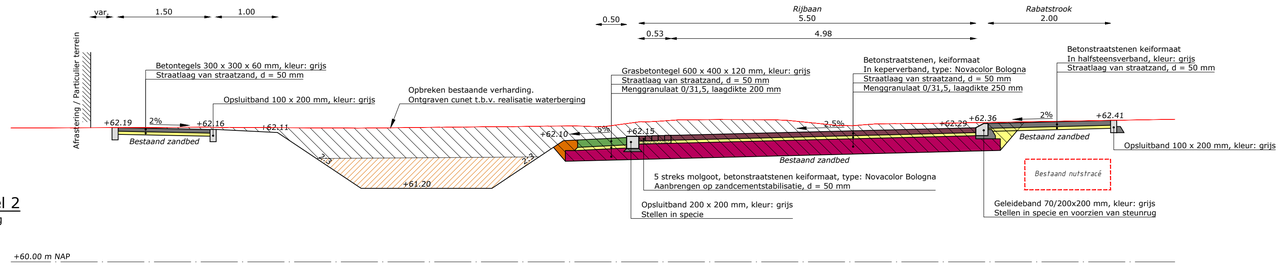

Dwarsprofiel 2
Bakenbergseweg
schaal 1:50

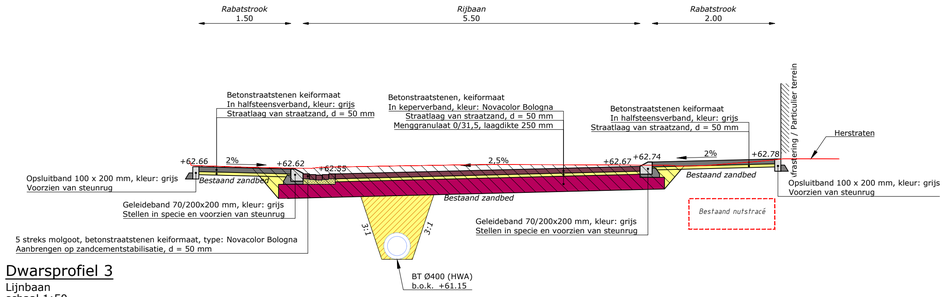

Dwarsprofiel 3
Lijnbaan
schaal 1:50

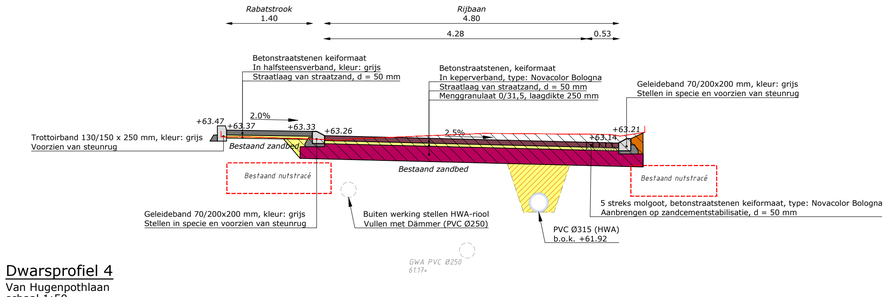

Dwarsprofiel 4
Van Hugenpothlaan
schaal 1:50

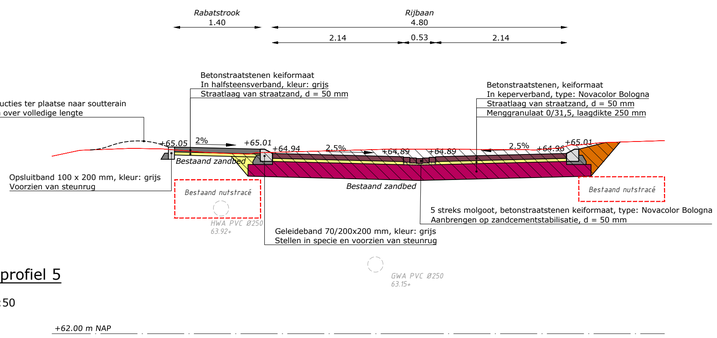

Dwarsprofiel 5
Seytweg
schaal 1:50

Legenda

- Grond ontgraven uit cunet, klasse: Industrie
- Grond ontgraven uit rioolsleuf, klasse: Achtergrondwaarde
- Grond aanvullen met vrijgekomen zand (geschikt voor zandbed)
- Grond aanvullen met vrijgekomen grond

Opmerking:
* *Maatvoering in meters*
* *Materiaalmaten in millimeters, tenzij anders aangegeven*
* *Hoogtematen in meters t.o.v. N.A.P.*

Definitief

5					
4					
3					
2					
1	tke	05-09-2019	Definitief	OL	RM
	DOOR	DATUM	STATUS	OMSCHRIJVING WIJZIGING	

Opdrachtgever:
GEMEENTE ARNHEM

Project:
BT GROOT ONDERHOUD BAKENBERG

Onderdeel:
UO Lijnbaan
Dwarsprofielen

Roelofs
Correspondentieadres Hoofdkantoor
Postbus 12 7683 ZG Den Ham
Bezoekadres Hoofdkantoor
Dorpsstraat 20 7683 BJ Den Ham
T (0546) 67 88 88
E Info@roelofsgroep.nl
Tevens vestigingen in
Sneek Steenwijk
Spijkenisse Veenendaal
Stadskanaal

Schaal: 1:50 | **Projectnummer:** 41578184 | **Formaat:** A1 | **Tekeningnr:** DP01 | **Bladnr:** 01 van 01

Meer waarde aan ruimte