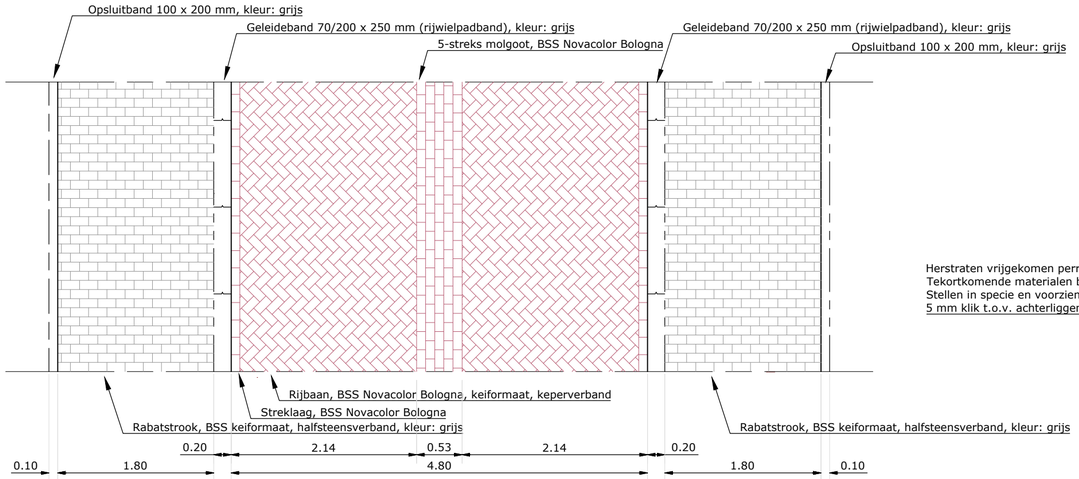

PRINCIPEDETAIL - WEGPROFIEL

Schaal 1 : 50

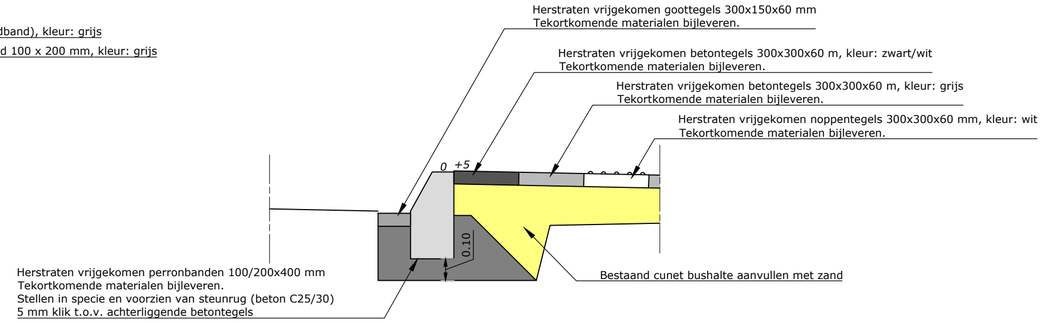

PRINCIPEDETAIL - VERPLAATSEN PERRONBANDEN BUSHALTE

Schaal 1 : 20 (hoogten weergegeven in millimeters)

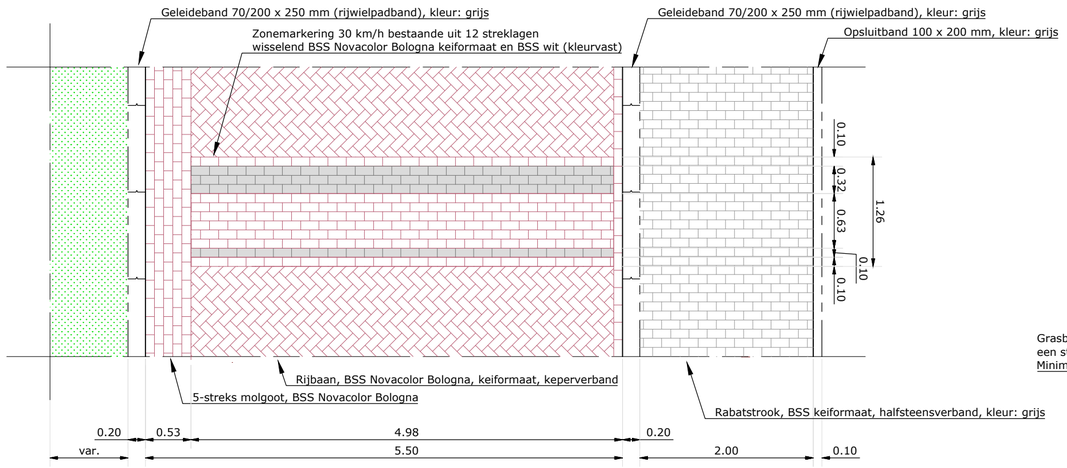

PRINCIPEDETAIL - ZONEMARKERING IN ELEMENTENVERHARDING

Schaal 1 : 50

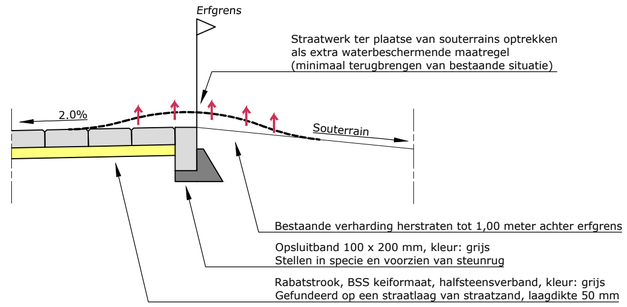

PRINCIPEDETAIL - BOL STRATEN T.P.V. SOUTERRAINS

Schaal 1 : 20

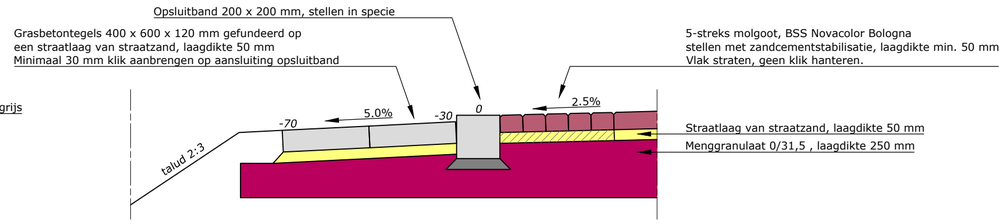

PRINCIPEDETAIL - GOOTCONSTRUCTIE T.P.V. WATERBERGING

Schaal 1 : 20 (hoogten weergegeven in millimeters)

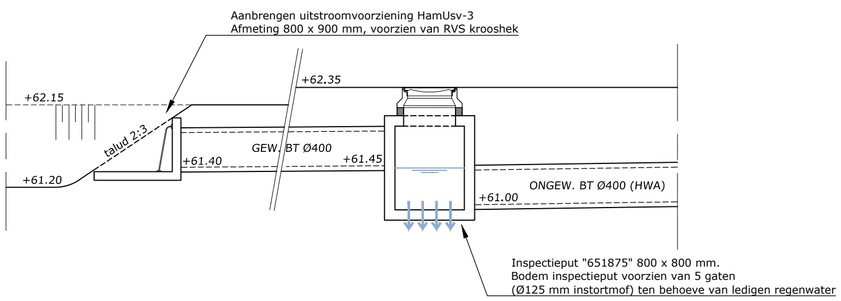

PRINCIPEDETAIL - UITSTROOMVOORZIENING

Schaal 1 : 50

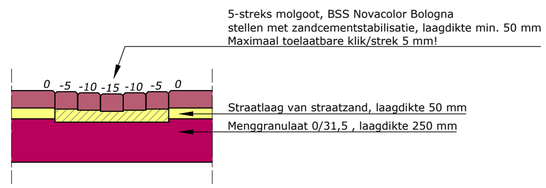

PRINCIPEDETAIL - MOLGOOT

Schaal 1 : 20 (hoogten weergegeven in millimeters)

Opmerking:
* *Maatvoering in meters*
* *Materiaalmaten in millimeters, tenzij anders aangegeven*
* *Hoogtematen in meters t.o.v. N.A.P.*

5						
4						
3						
2						
1	tke	05-09-2019	Definitief		OL	RM
	DOOR	DATUM	STATUS	OMSCHRIJVING WIJZIGING		

Definitief

Opdrachtgever:
GEMEENTE ARNHEM

Project:
BT GROOT ONDERHOUD BAKENBERG

Onderdeel:
UO Lijnbaan
Detailtekening

Roelofs
Correspondentieadres Hoofdkantoor
Postbus 12 7683 ZG Den Ham
Bezoekadres Hoofdkantoor
Dorpsstraat 20 7683 BJ Den Ham
T (0546) 67 88 88
E Info@roelofsgroep.nl
Tevens vestigingen in
Sneek Steenwijk
Spijkenisse Veenendaal
Stadskanaal

Schaal: Var. **Projectnummer:** 41578184 **Formaat:** A2 **Tekeningnr:** DS01 **Bladnr:** 01 van 01

Meer waarde aan ruimte