




Dwarsprofiel 1
Menthelbergweg
schaal 1:50

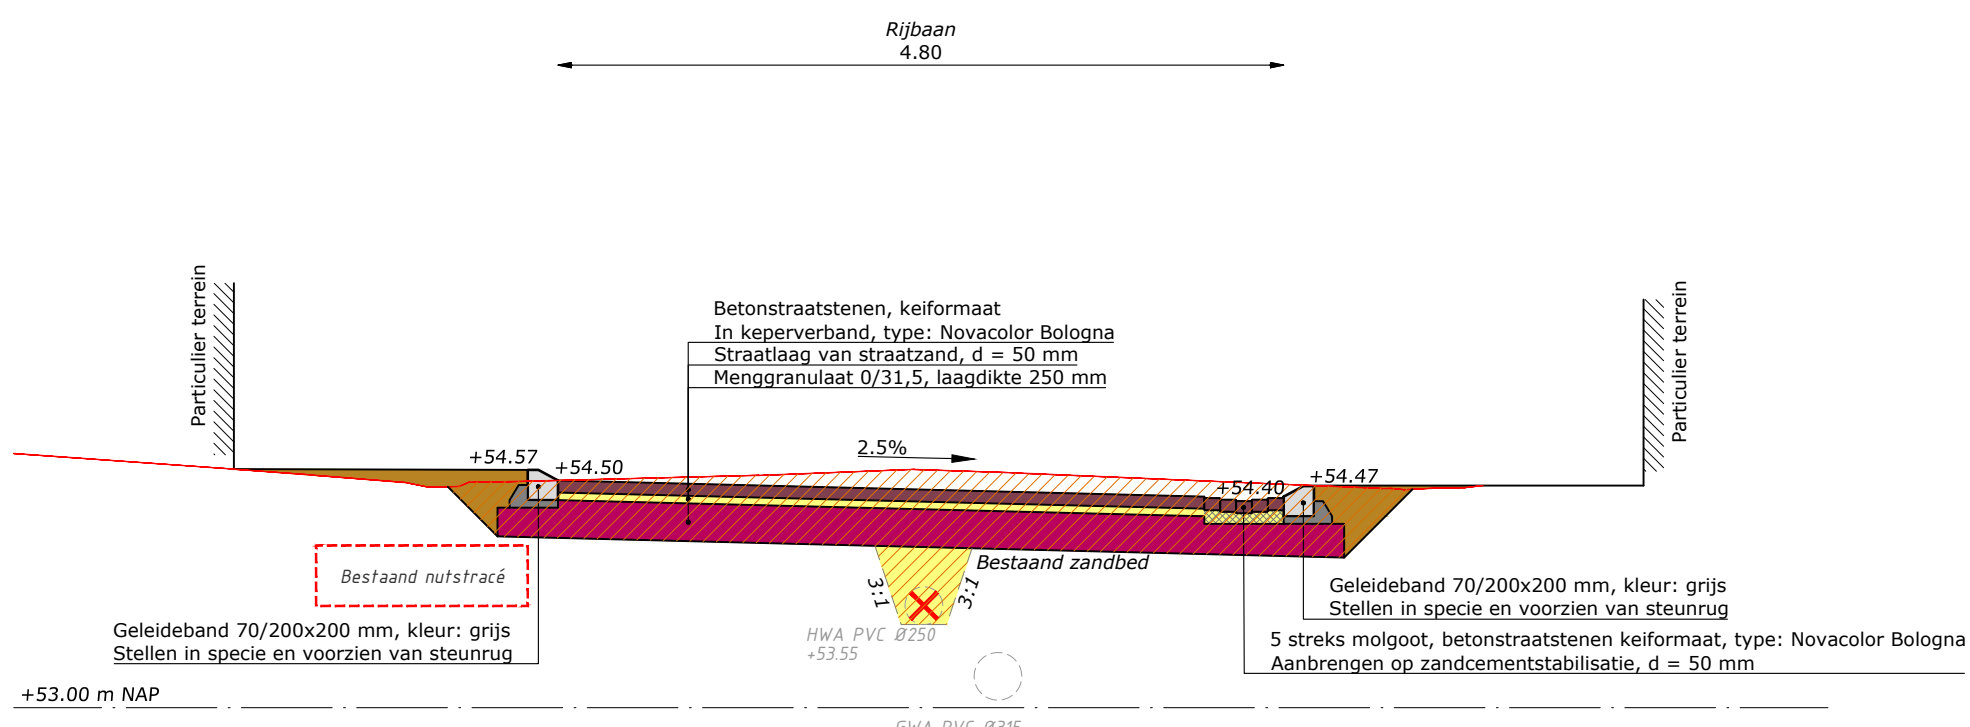


Dwarsprofiel 7
Strobaan
schaal 1:50

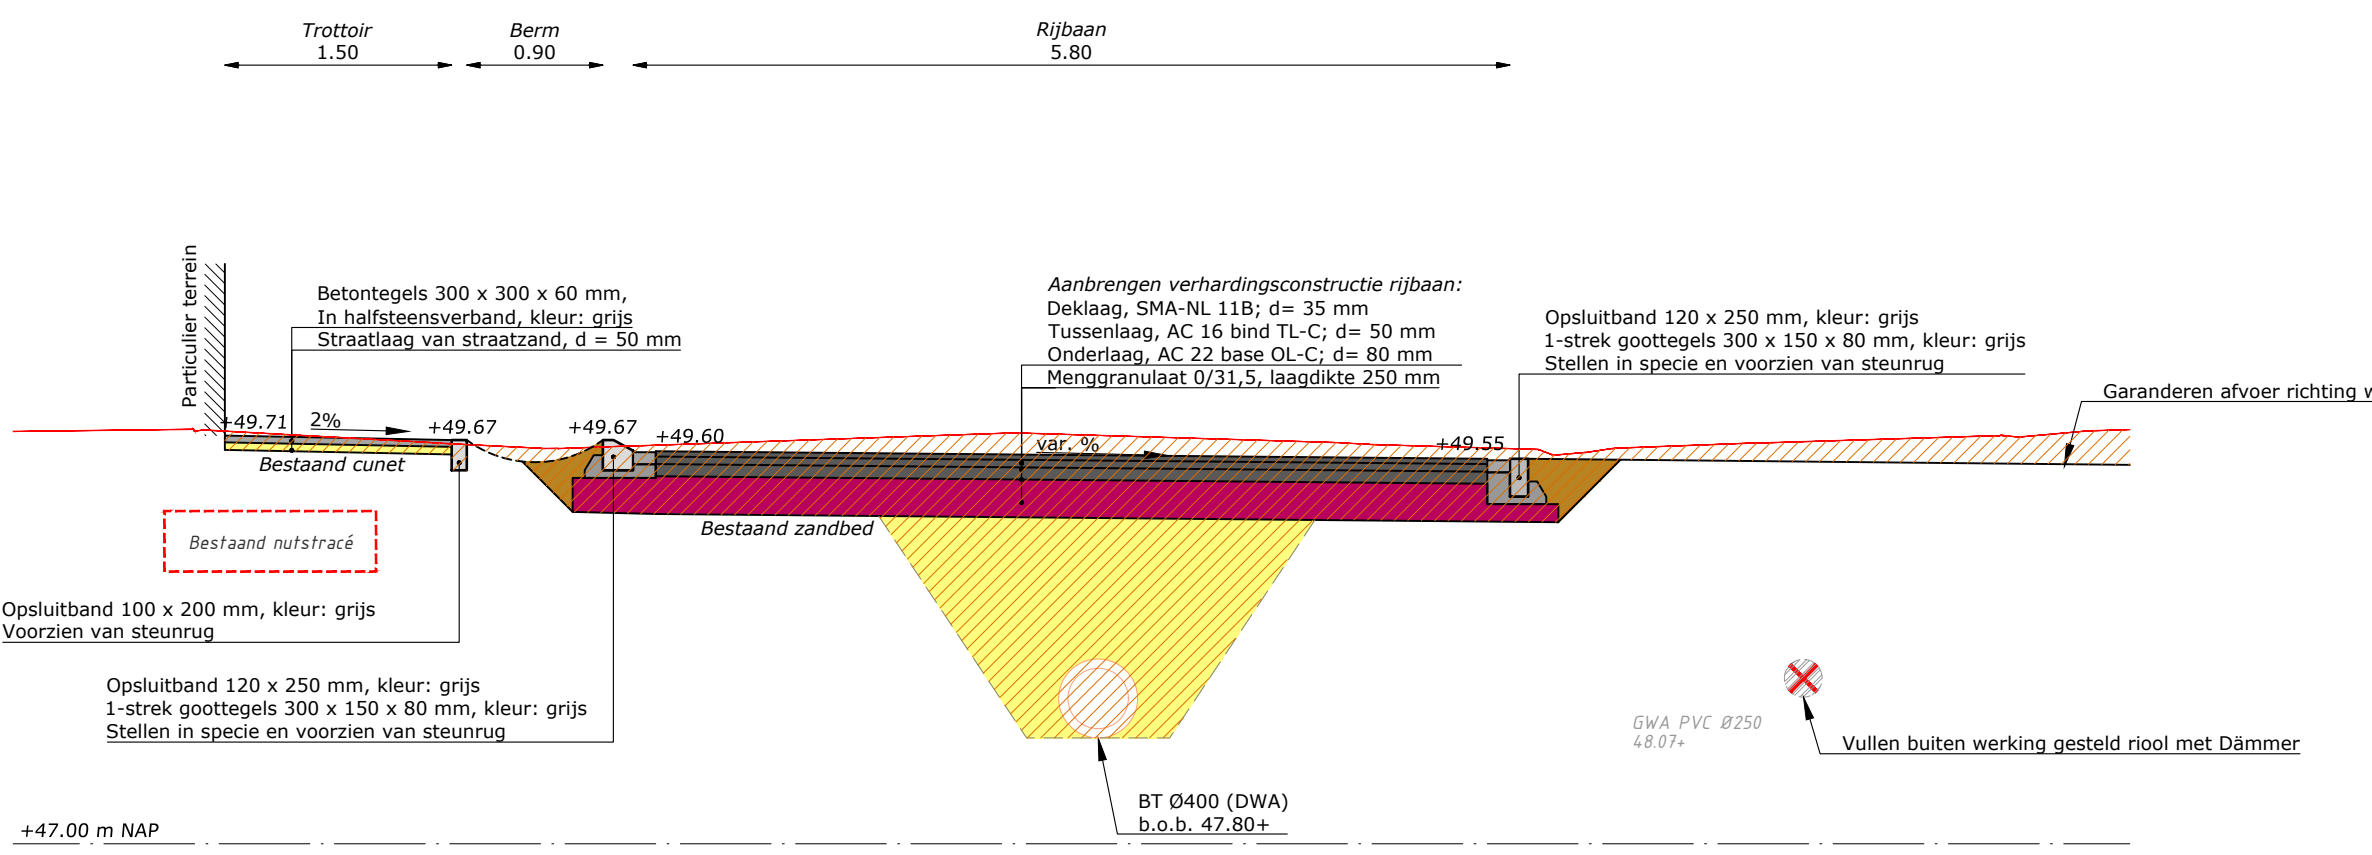


Dwarsprofiel 2
Merkendal
schaal 1:50

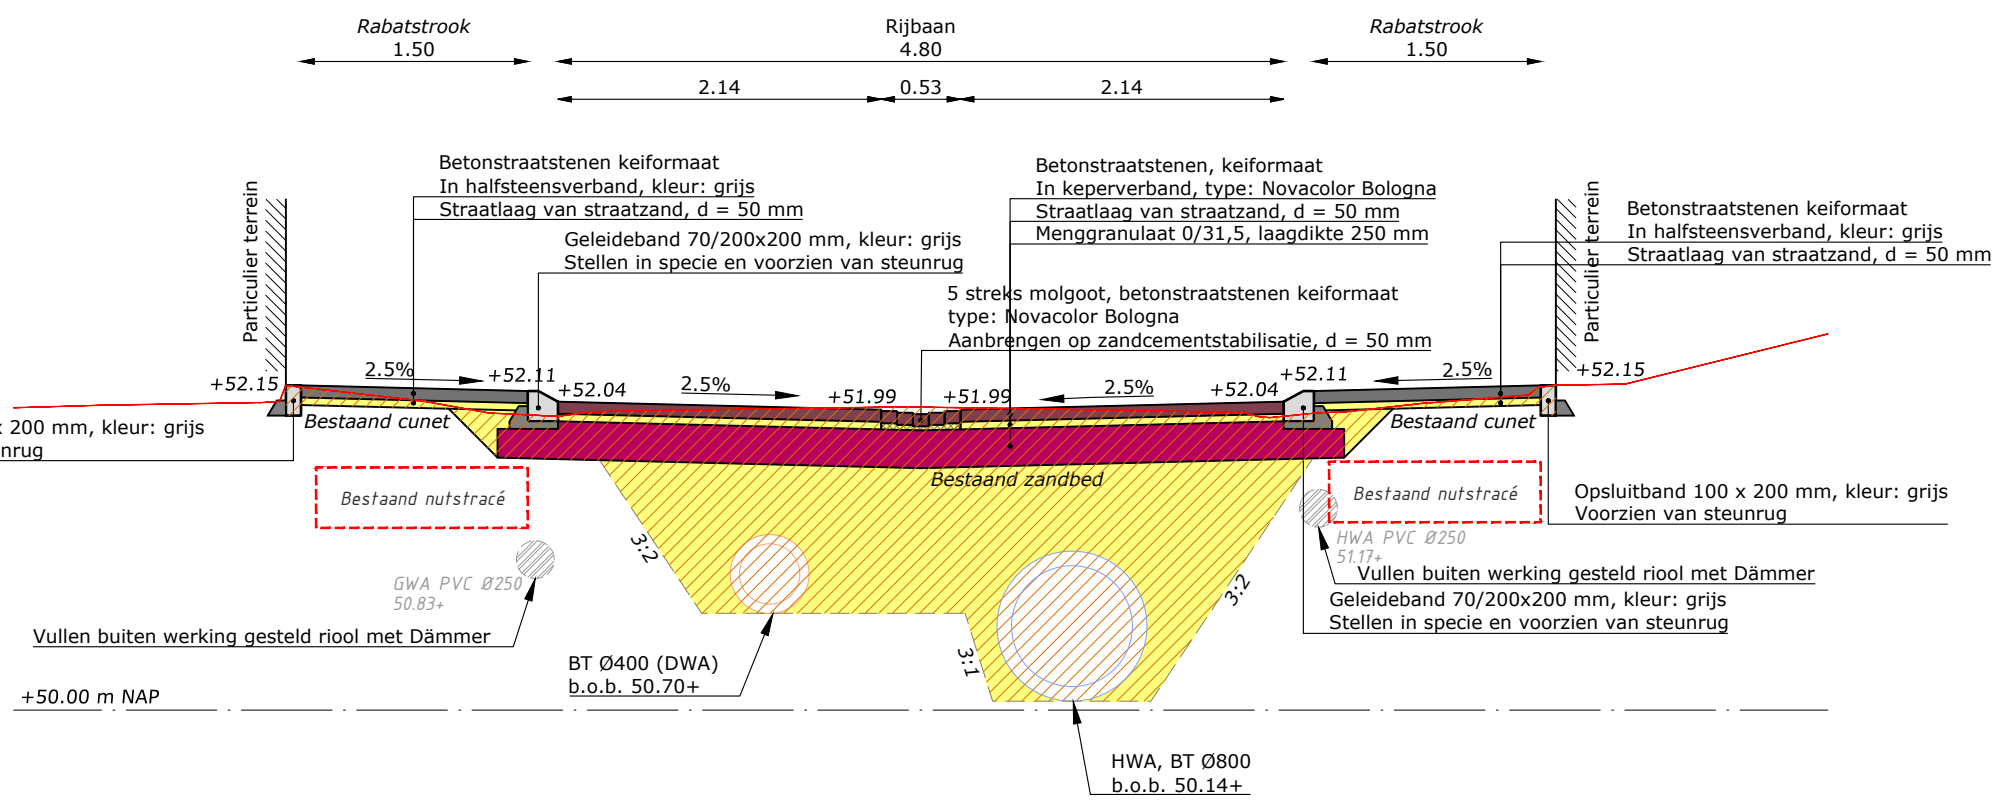


Dwarsprofiel 8
Kemperbergerweg
schaal 1:50

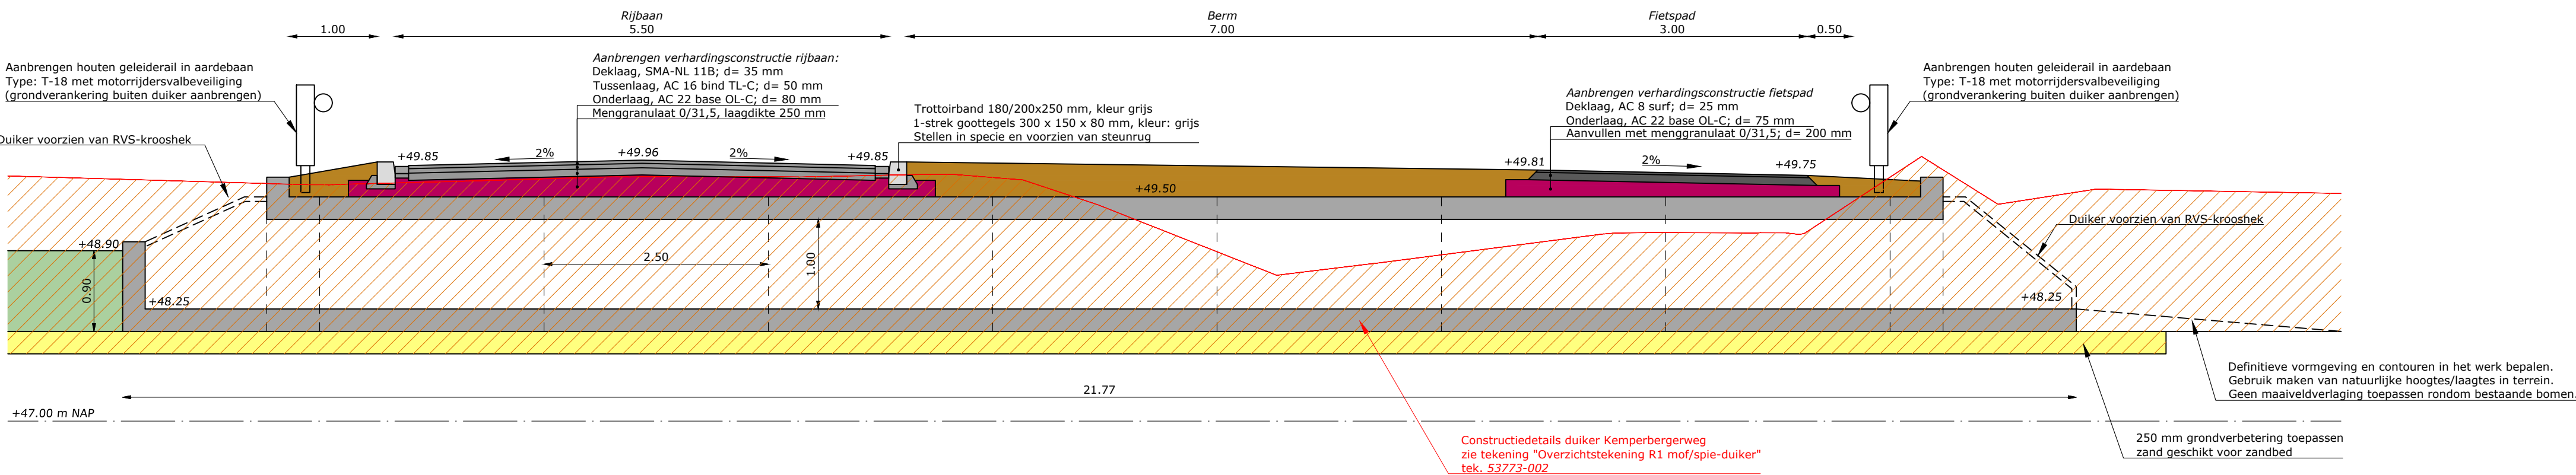


Dwarsprofiel 3
Merkendal
schaal 1:50

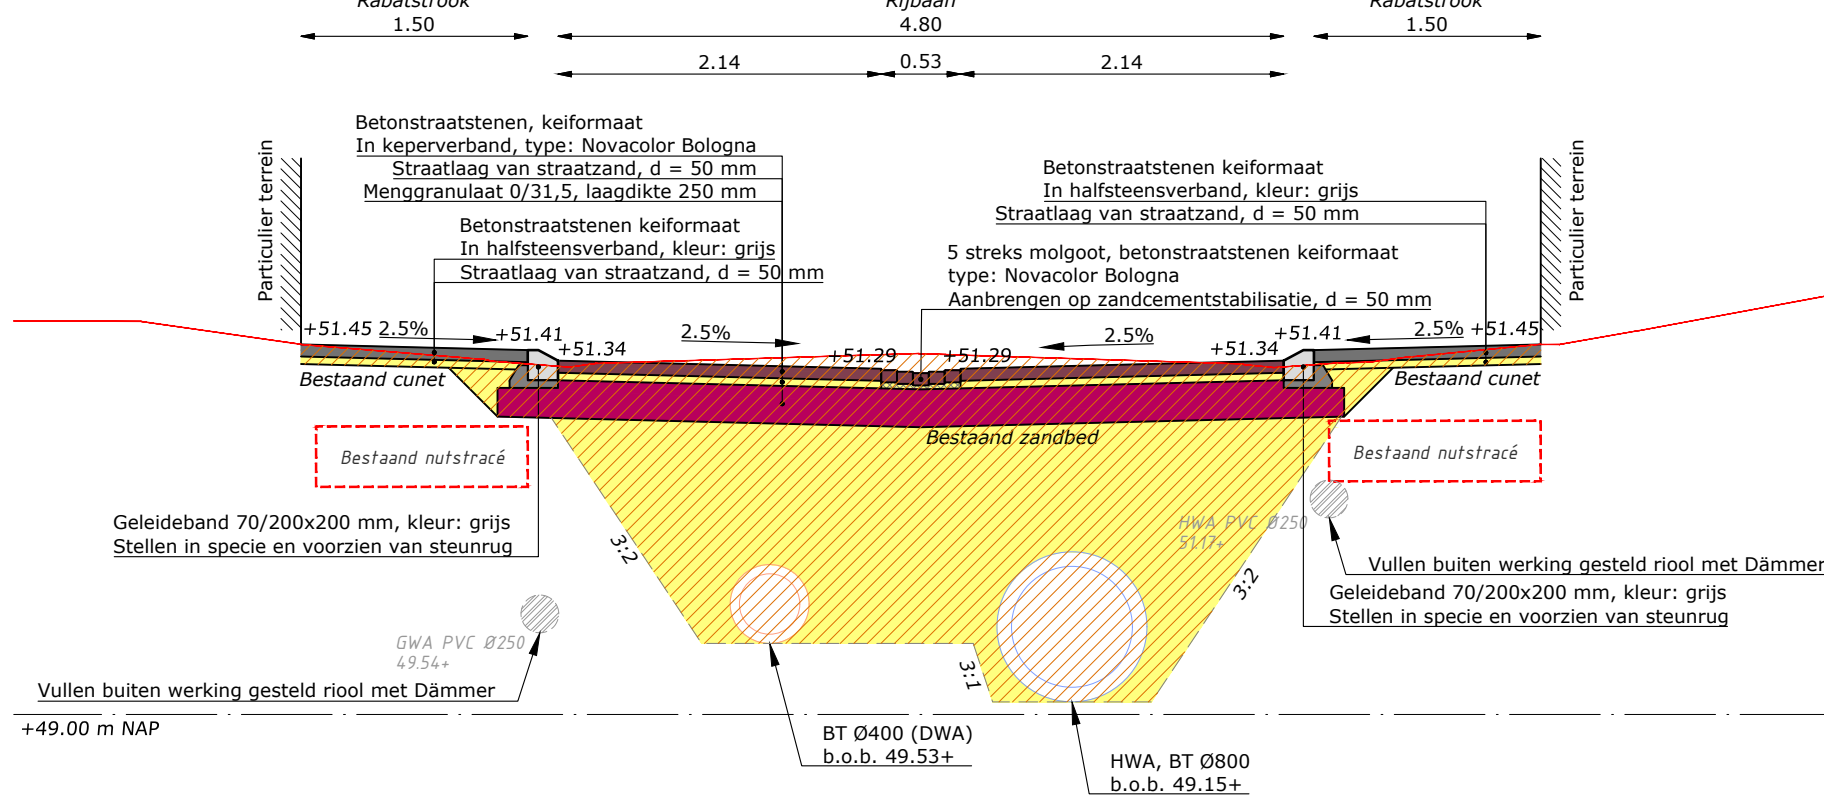


Dwarsprofiel 9
Kemperbergerweg
schaal 1:50

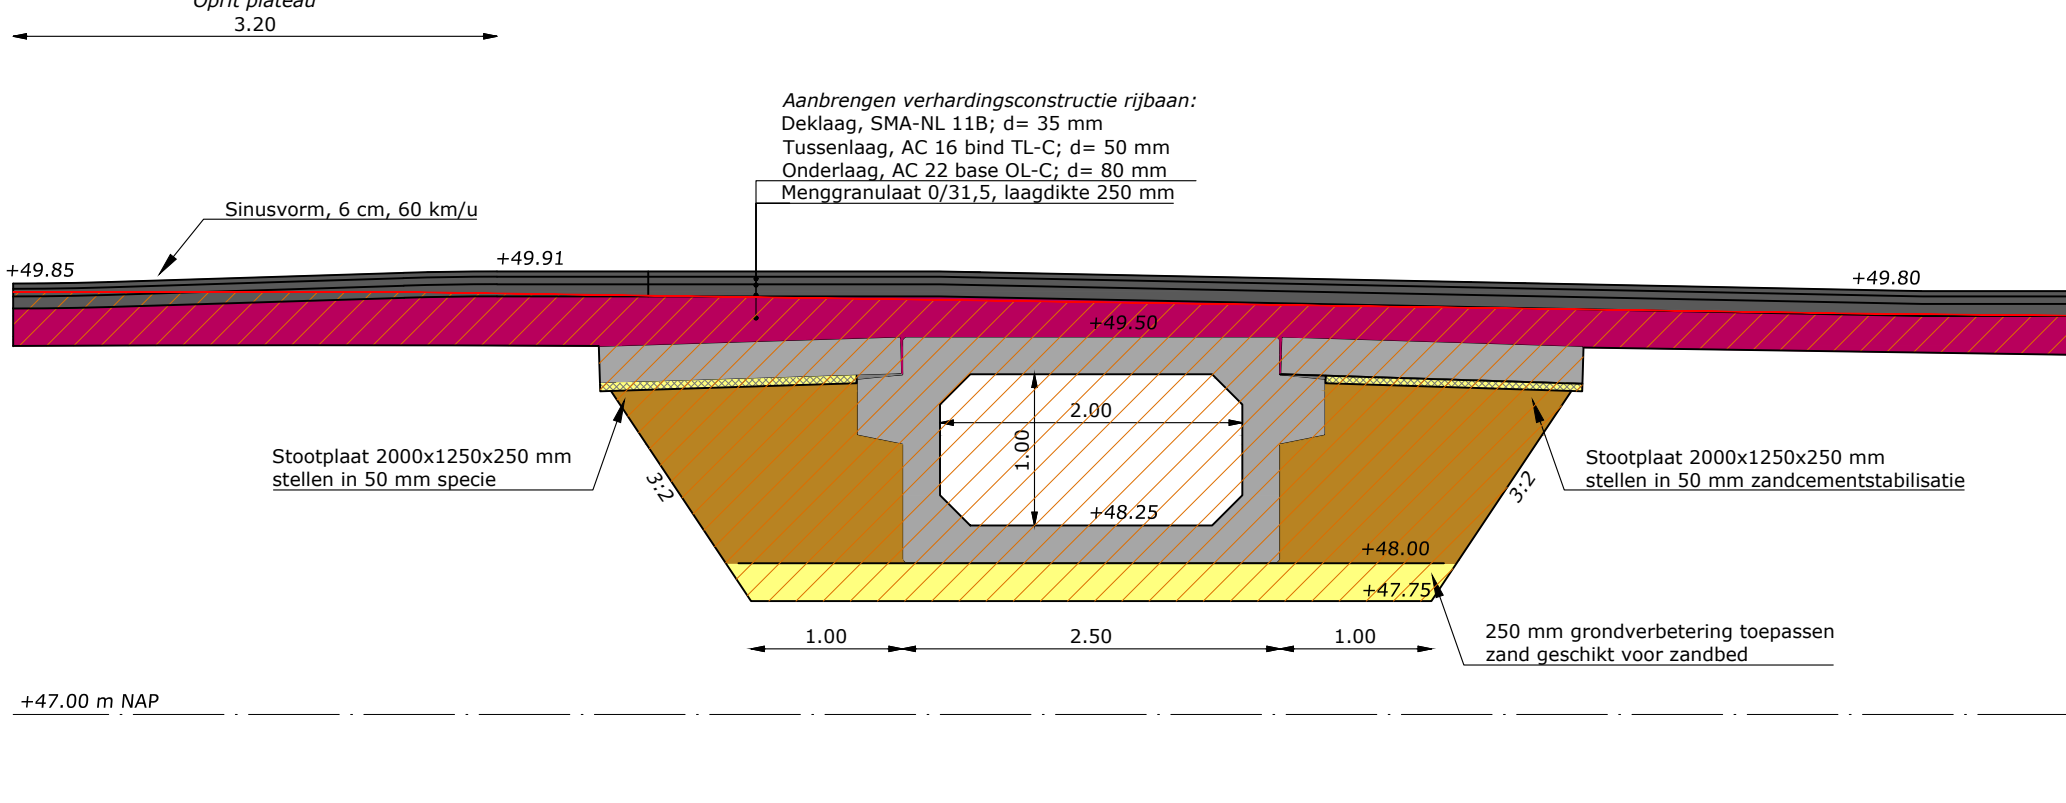


Dwarsprofiel 4
Kemperbergerweg
schaal 1:50

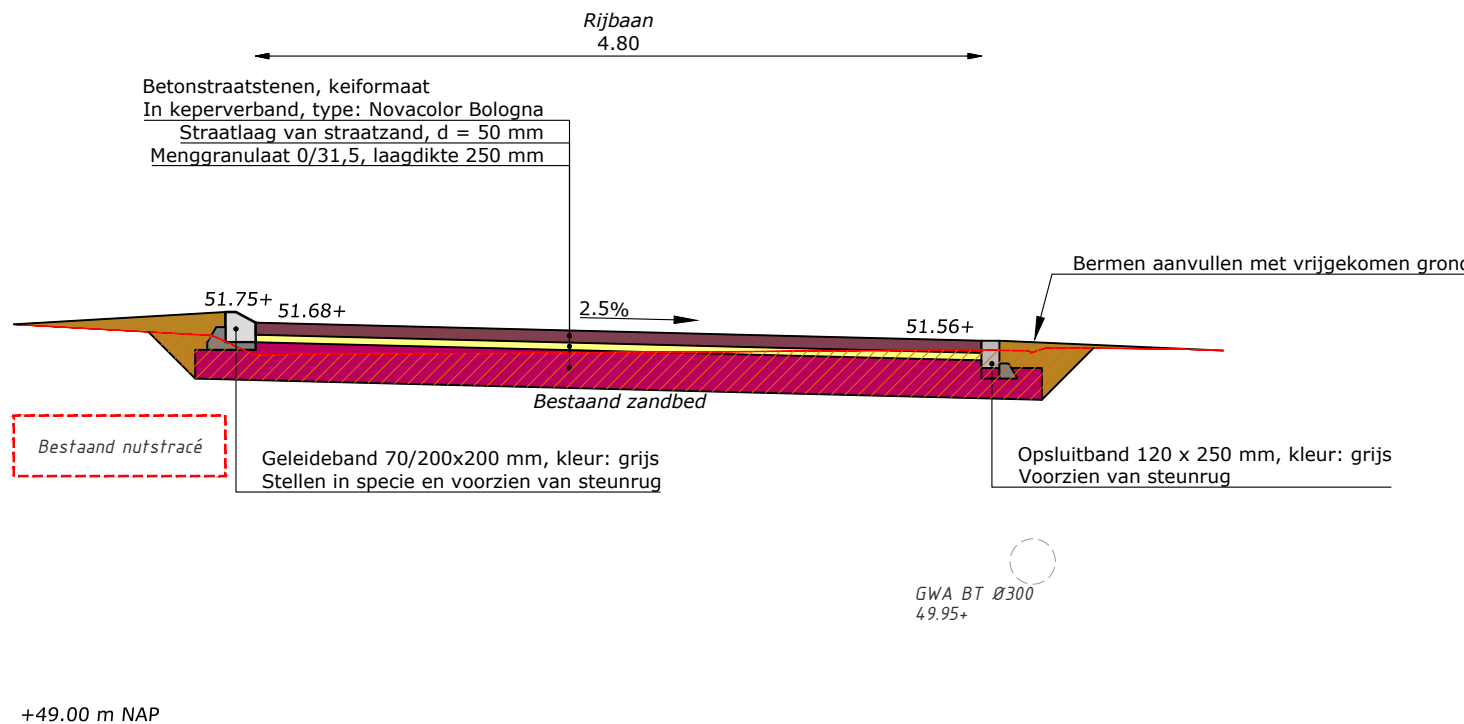


Dwarsprofiel 10
Kemperbergerweg
schaal 1:50

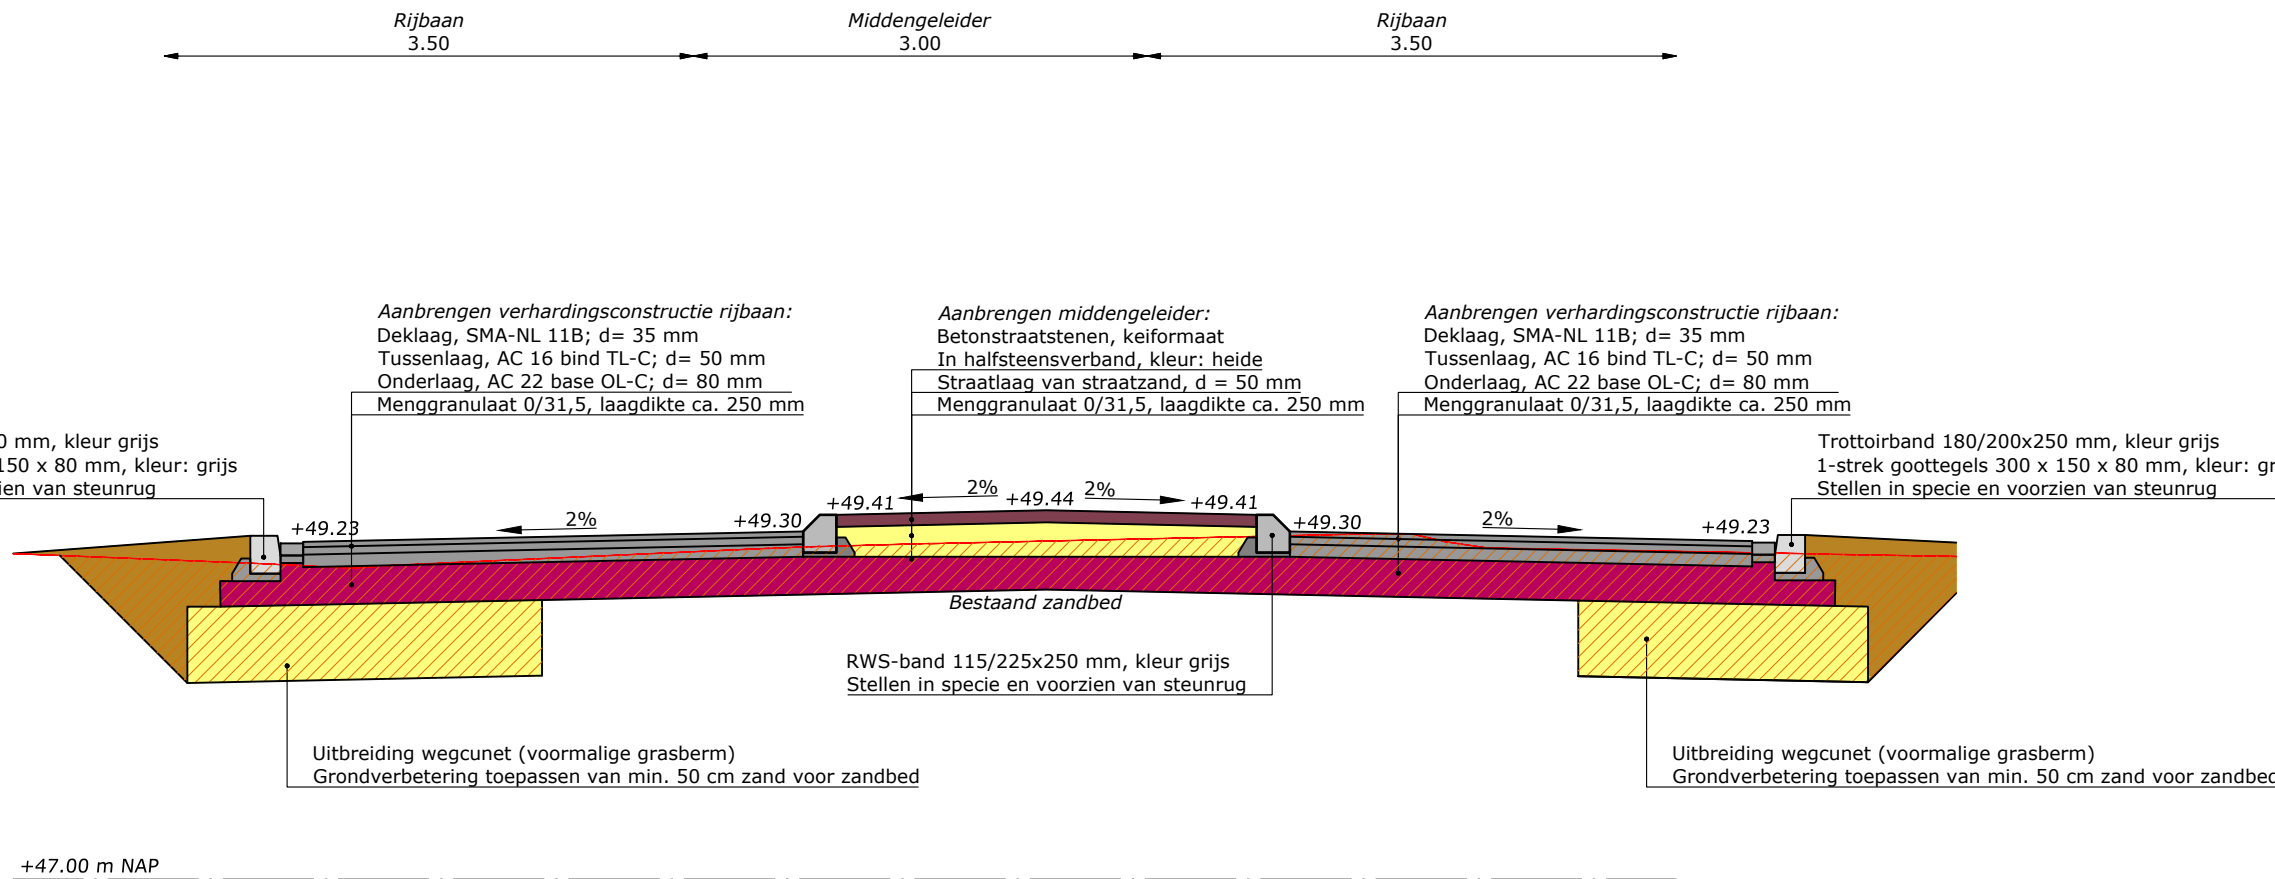


Dwarsprofiel 5
Kemperbergerweg
schaal 1:50

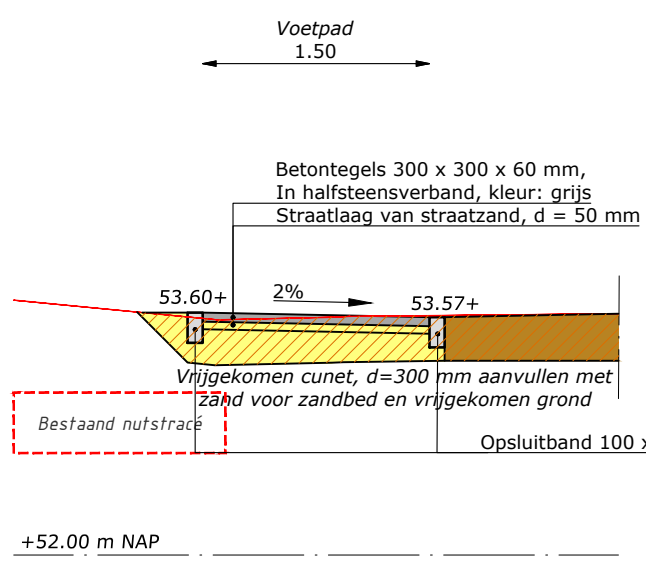


Dwarsprofiel 11
Kemperbergerweg
schaal 1:50

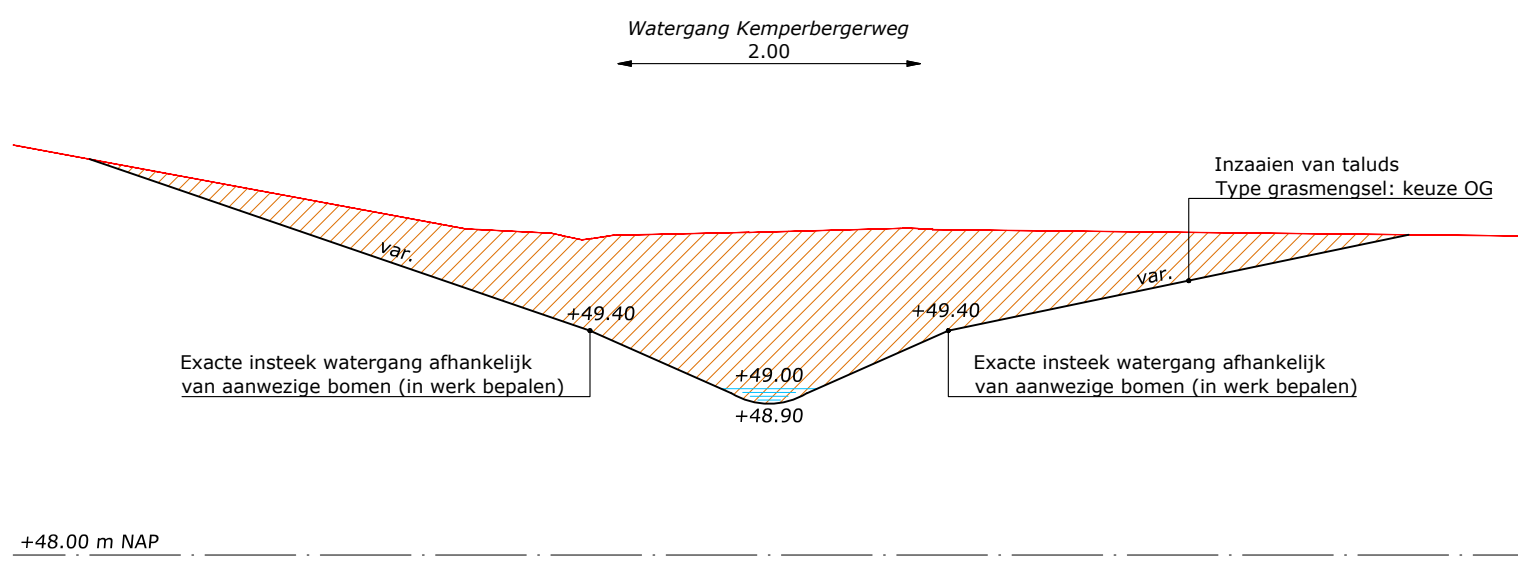


Dwarsprofiel 6
Kemperbergerweg
schaal 1:50

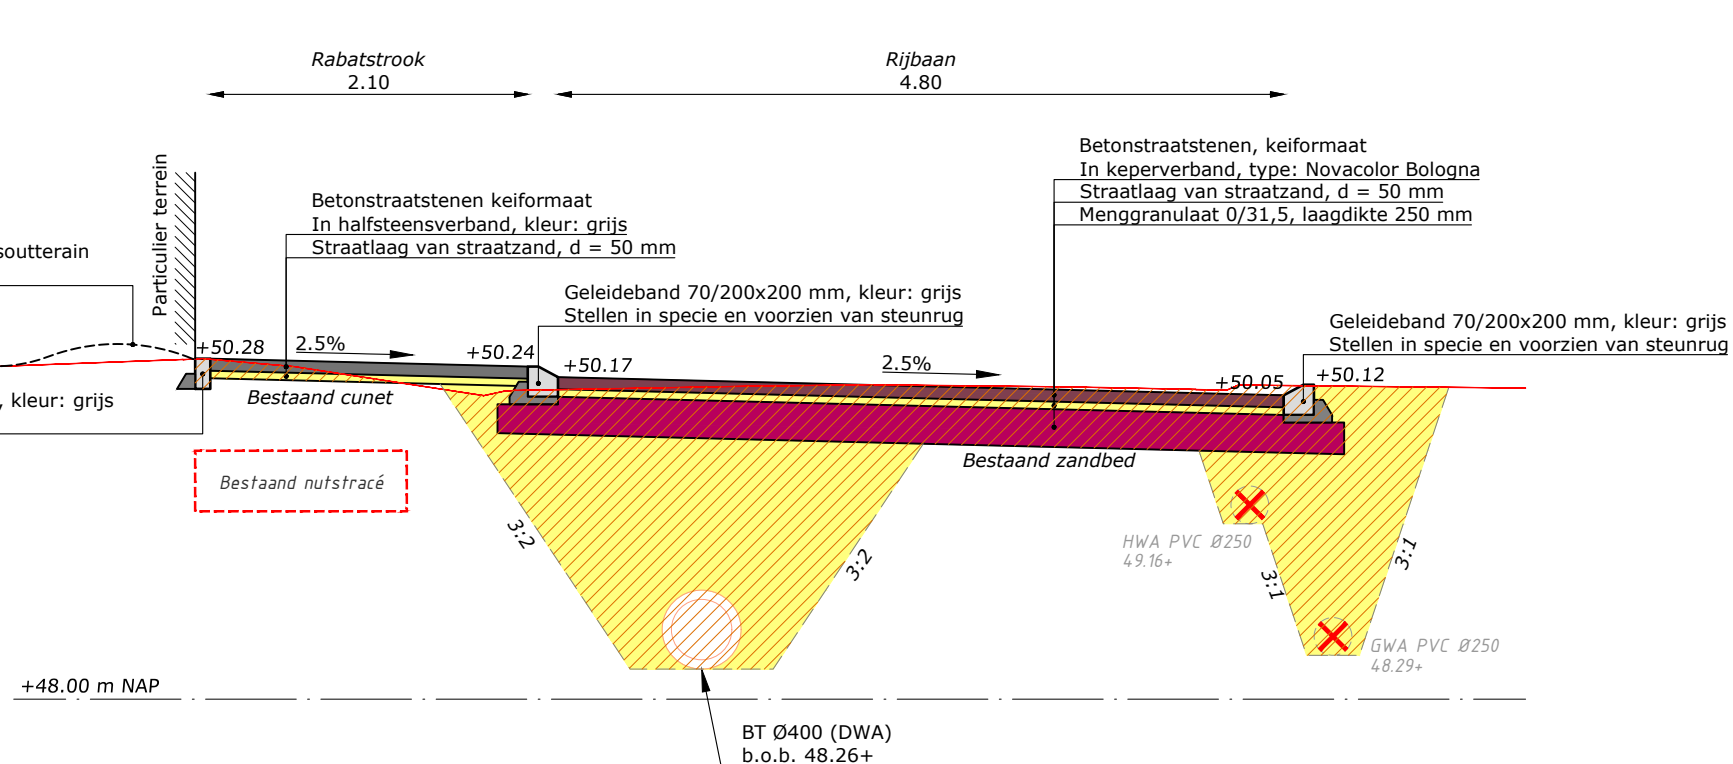

Dwarsprofiel 12
Fietspad Kemperbergerweg
schaal 1:50

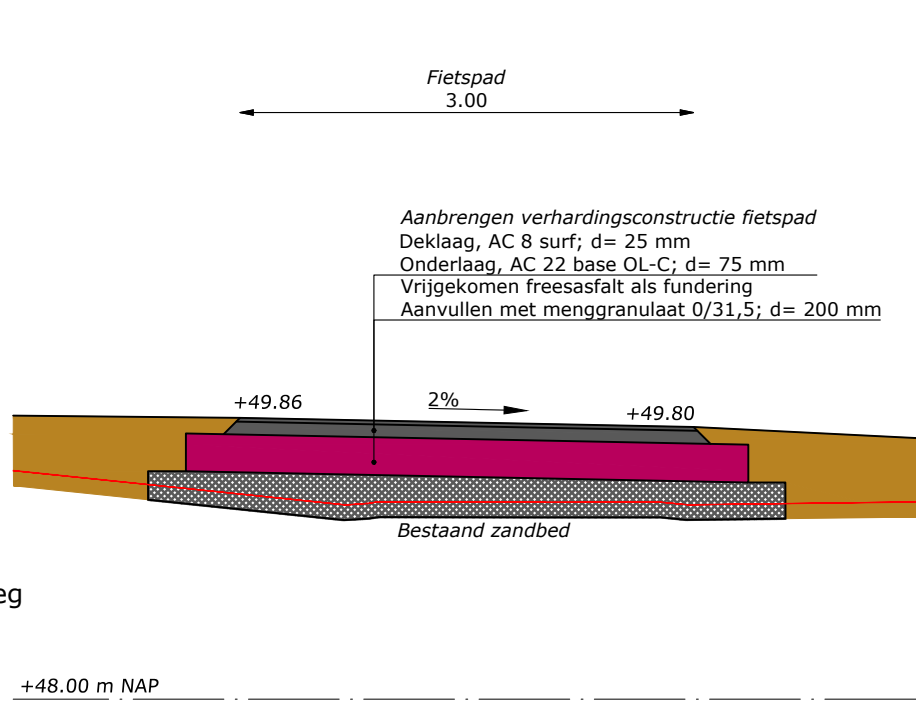

Dwarsprofiel 13
Fietspad Kemperbergerweg
schaal 1:50

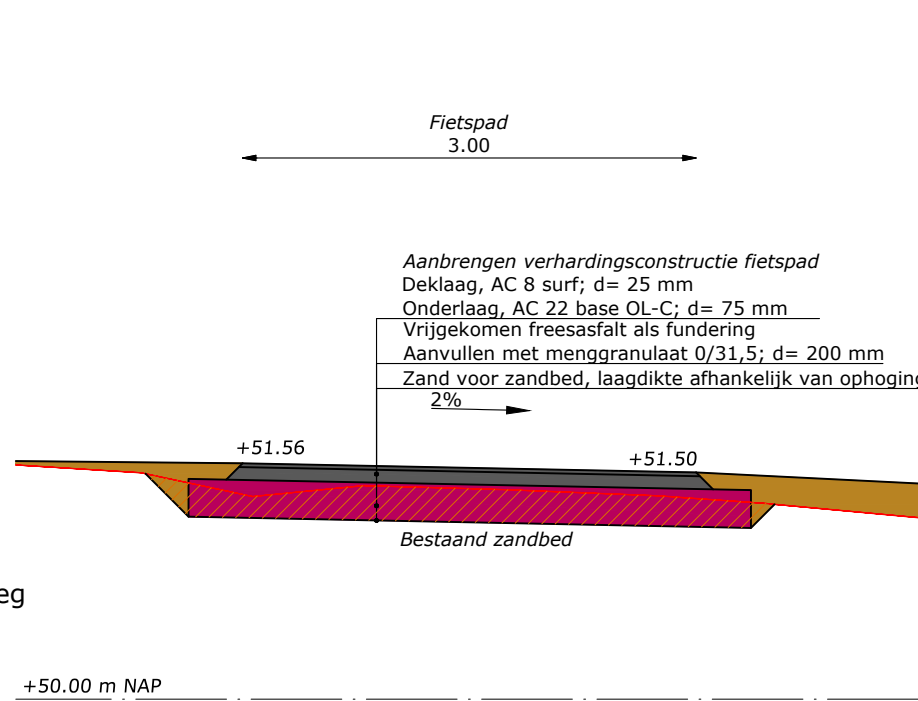

- Legenda
- Grond ontgraven uit cunet en rioolsleuf, klasse: Wonen/Achtergrondwaarde
 - Grond aanvullen met vrijgekomen zand (geschikt voor zandbed)
 - Grond aanvullen met vrijgekomen grond

Arnhem

Gemeente Arnhem
Dienst 12-7688 CG Den Ham
T (0546) 67 88 88
E info@arnhem.nl
Tevens verkrijgbaar in
Sneek, Steenwijk, Veenendaal, Stadskanaal

DOOR	DATUM	STATUS	OMSCHRIJVING WIJZIGING	OL	RV
1	02-06-2020	Definitief	Nieuwe vormgeving watergang (zonder bespeling)		
2	31-01-2020	Definitief	Verhuizing van duiker 1,00 meter (schelling naar oost)		
3	21-01-2020	Definitief			
4	16-10-2019	Definitief			

Opdrachtgever: GEMEENTE ARNHEM

Project: BT GROOT ONDERHOUD BAKENBERG

Onderdeel: UO Uitstroombied Merkendal
Dwarsprofielen

Schaal: 1:50 Projectnummer: 41578184 Formaat: A0 Tekeningnr: DP03 Bladnr: 01 van 01

Meer waarde aan ruimte