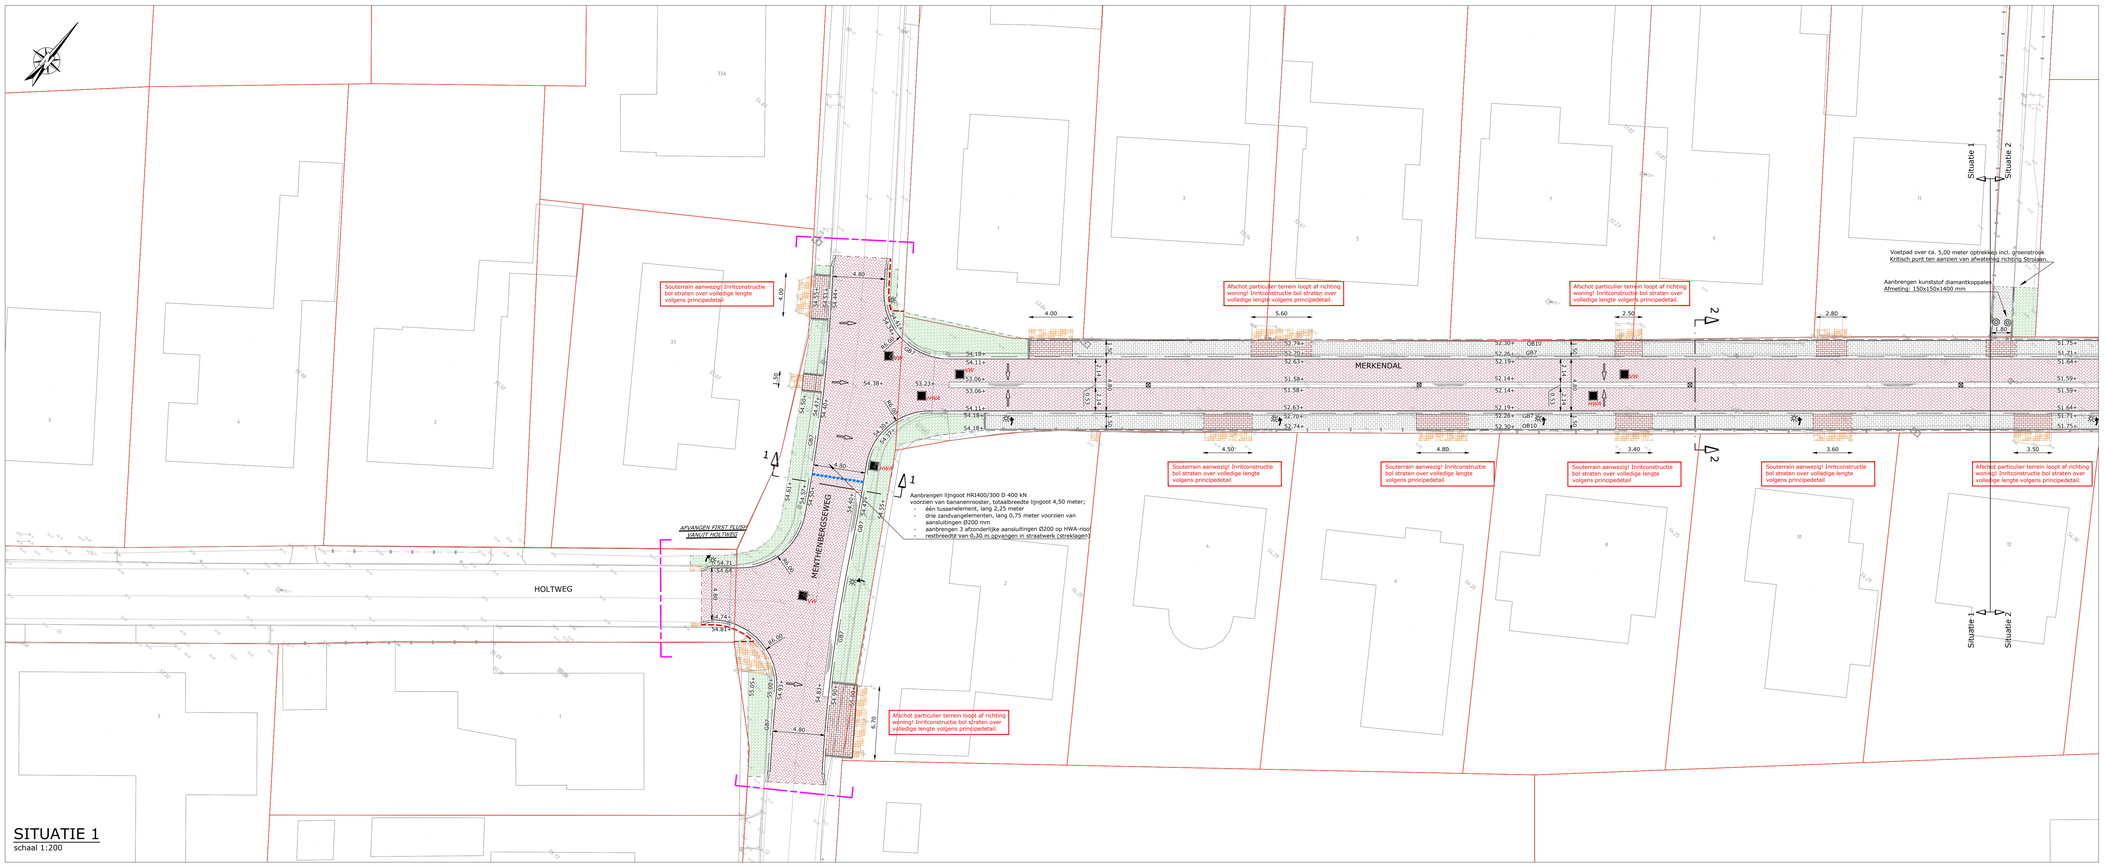

SITUATIE 1
schaal 1:200

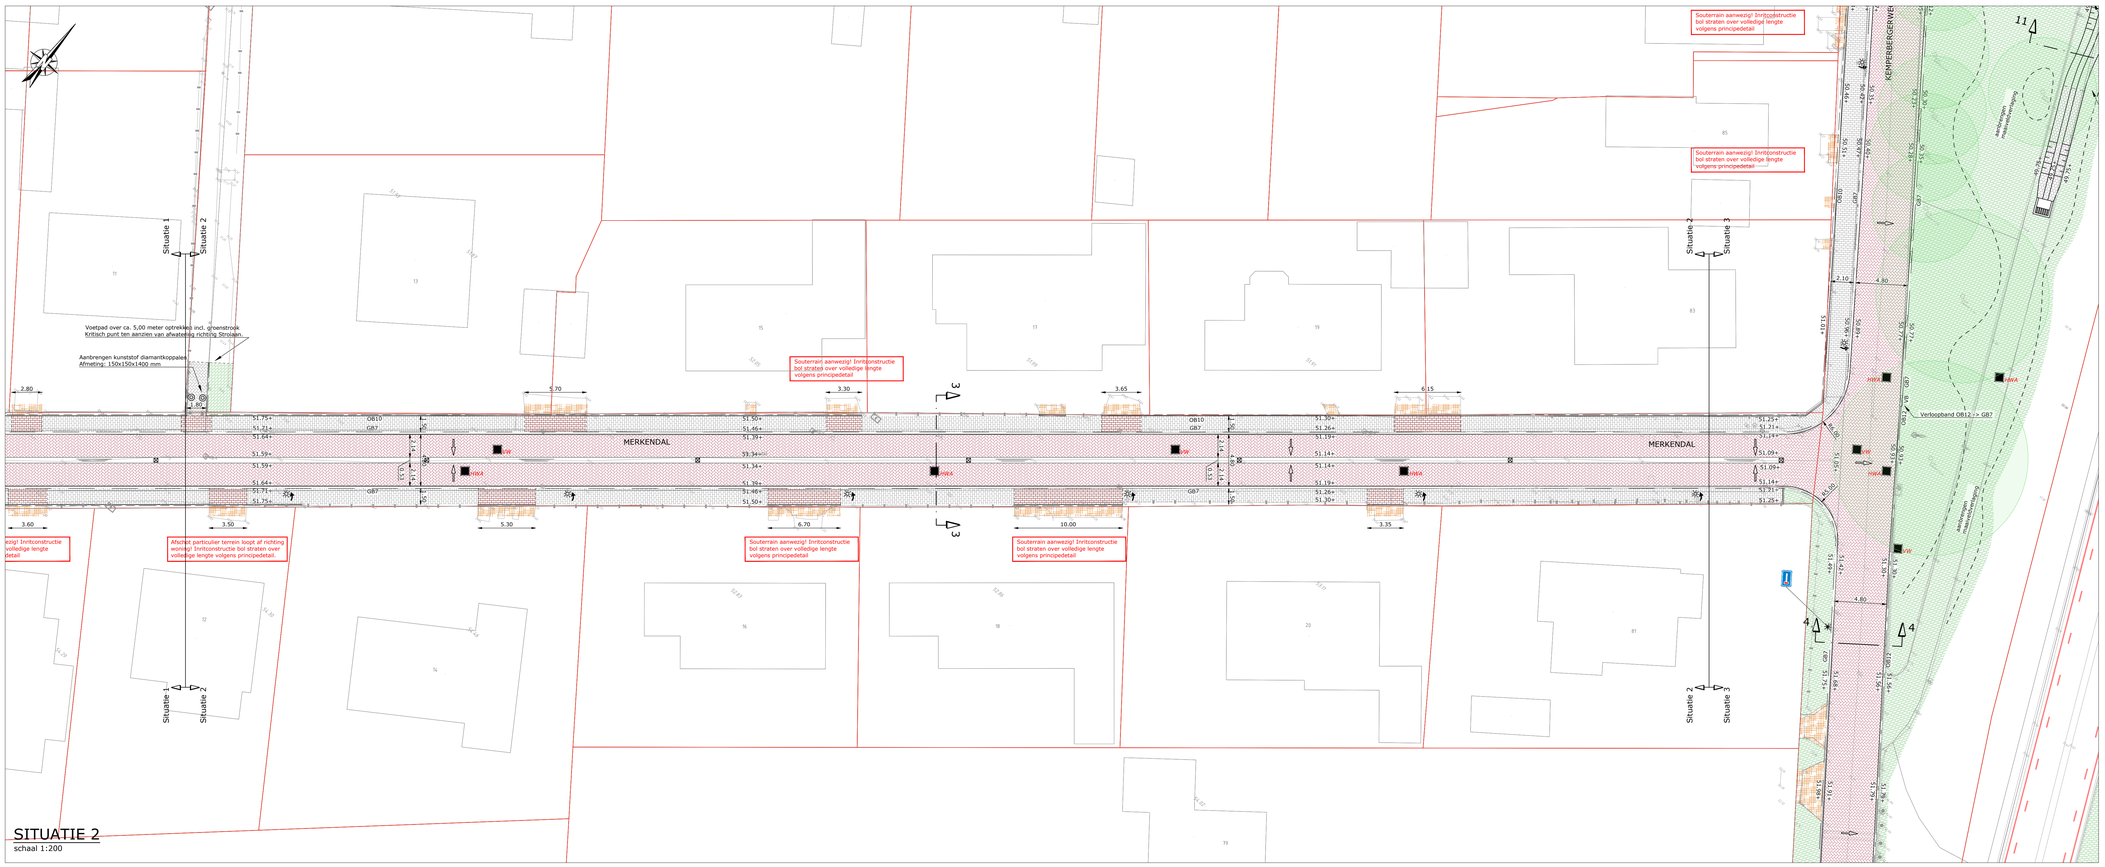

SITUATIE 2
schaal 1:200

LEGENDA

- rijbaan — *aanbrengen verhardingsconstructie rijbaan:* deklaag, SMA-NL 11B; d=35 mm; tussenlaag, AC 16 bind TL-C; d=50 mm; onderlaag, AC 22 base OL-C; d=80 mm; menggranulaat 0/31,5; d=250 mm; gefundeerd op bestaand zandbed
- fietspad (ophogen) — *aanbrengen verhardingsconstructie fietspad:* deklaag, AC 8 surf; d=25 mm; onderlaag, AC 22 base OL-C; d=75 mm; menggranulaat 0/31,5; d= 200 mm; zand voor zandbed voor ophoging
- fietspad (freesasfalt) — *aanbrengen verhardingsconstructie fietspad:* deklaag, AC 8 surf; d=25 mm; onderlaag, AC 22 base OL-C; d=75 mm; menggranulaat 0/31,5; d= 200 mm; vrijgekomen freesasfalt (fundering), gem. d=100 mm; gefundeerd op bestaand zandbed
- herstraten bestaande verharding in bestaand verband
- aanbrengen betontegels, 300x300x60 mm halfsteensverband, kleur: grijs
- aanbrengen betontegels, 300x150x60 mm in stroomlagen, kleur: grijs
- aanbrengen rijbaan van betonstraatstenen, keiformaat keperverband incl. keperstenen, type: Novacolor Bologna
- aanbrengen middengeleider van betonstraatstenen, keiformaat, halfsteensverband, type: Novacolor Bologna
- aanbrengen rabatstrook van betonstraatstenen, keiformaat, halfsteensverband, kleur: grijs
- aanbrengen overrijdbare middengeleider van betonstraatstenen, keiformaat, halfsteensverband, kleur: wit (kleurvast)
- aanbrengen vrijgekomen straatbakstenen, waalformaat halfsteensverband
- aanbrengen groenstrook of waterberging Inzaaien met berrmmengsel B3
- OB10 — aanbrengen opsluitband 100x200 mm kleur: grijs, voorzien van steunrug
- OB12 — aanbrengen opsluitband 120x250 mm kleur: grijs, voorzien van steunrug
- OB20 — aanbrengen opsluitband 200x200 mm kleur: grijs, voorzien van steunrug
- GB7 — aanbrengen geleideband 70/200x250 mm (rijwielpadband), kleur: grijs, stellen in specie en voorzien van steunrug
- RWS — aanbrengen RWS-band 115/225x250 mm, kleur: grijs, stellen in specie en voorzien van steunrug
- TR18 — aanbrengen trottoirband 180/200x250 mm, kleur: grijs, stellen in specie en voorzien van steunrug
- aanbrengen verloopband, kleur: grijs 70/200x250 mm (rijwielpadband) - maaiveld, tenzij anders vermeld
- VB — aanbrengen molgoot van betonstraatstenen, keiformaat 5 streks, type: Novacolor Bologna, stellen in specie en voorzien van steunrug
- afschot
- aanbrengen houten geleiderail in aardebaan (Eurorail BV) type: T-18 met motorrijdersvalbeveiliging, lengte: 4,00 meter met toepassing van C-profiel palen 100x50x25x5mm, h.o.h. 4,00 meter geleiderail aan weerskanten laten verlopen over 4,00 meter naar mv.
- aanbrengen houten beschoeiing van palen en schotten aanbrengen beschoeiing conform standaarddetail;
  - palen, eiken, afmeting 80x80x2500 mm, h.o.h. 0,50 meter
  - schotten, eiken, afmeting 30x1000 mm, voorzien van doek
  - liggers, eiken, afmeting 60x80 mm
  - dekplanken, eiken, afmeting 60 x 150 mm
- 12.20 — bestaande maaiveldhoogte
- 62.26+ — nieuwe maaiveldhoogte
- materiaalgrens
- aanbrengen lijngoot HRI400/300 D 400 kN voorzien van bananenrooster voorzien van zandvangelementen met aansluiting Ø200 op HWA-riool
- bestaande lichtmast (eventuele verplaatsing door derden)
- aanbrengen straatkolk incl. kolkaansluiting PVCØ160 straatkolk voorzien van zandvang en waalerrooster
- HWA — op hoogte brengen nieuwe putafdekking type: Aquagate P Basic SR 23 voorzien van opschrift (VW of RW)
  - *Putdeksels RW Merkendal: type 0516.10/(204231) Nering Bogel*
  - *Putafdekkingen in asfaltverharding aanbrengen d.m.v. van den Broek-methode en voorzien van type: Aquagate P DYNAMIC RM 23*
- bestaande boom (kroonprojectie indicatief weergegeven)
- erfgrens
- annexatie, toekomstig in te richten als groenstrook langs rijbaan
- werkgrens
- ontwerp Kemperbergerweg "BT 60 km/u zone Kemperbergerweg" conform tekening: SI03-D01-41214194-tsn-Situatie d.d. 17-12-2019

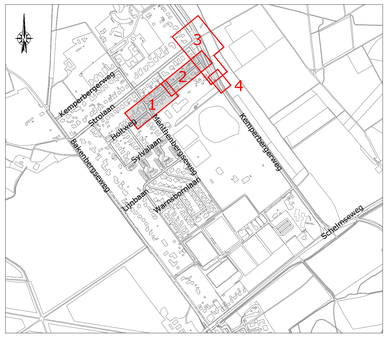

GEMEENTE Arnhem

Opmerking:
* Maatvoering in meters
* Materiaalmaten in millimeters, tenzij anders aangegeven
* Hoogtematen in meters t.o.v. N.A.P.

4	tke	02-06-2020	Definitief	Nieuwe vormgeving rijbanen (zonder fietspaden)
3	tke	31-01-2020	Definitief	Verschuiving van duiker 1,00 meter richting noordzijde
2	tke	21-01-2020	Definitief	
1	tke	16-10-2019	Definitief	
OOOH		DATUM	STATUS	OMSCHRIJVING WIJZIGING

Definitief

Opdrachtgever:
GEMEENTE ARNHEM

Project:
BT GROOT ONDERHOUD BAKENBERG

Onderdeel:
UO Uitstroomgebied Merkendal
Situatietekening

Roelofs

Correspondentieadres Hoofdkantoor
Postbus 12 7683 ZG Den Ham

Bezoekadres Hoofdkantoor
Dorpsstraat 20 7683 BJ Den Ham

T (0546) 67 88 88
E info@roelofsgroep.nl

Tevens vestigingen in
Sneek Steenwijk
Spijkenisse Veenendaal
Stadskanaal

Schaal: 1:200 | Projectnummer: 41578184 | Formaat: A0 | Tekeningnr: SI03 | Bladnr: 01 van 02

Meer waarde aan ruimte

G:\Projecten 2018\Rapio 4\41578184 Gem. Arnhem - BT Groot onderhoud Schaarsbergen\02 Tekeningen\023 Definitief\UO\02 - Uitstroomgebied Merkendal\SI03-D04-41578184-tke_UO Uitstroomgebied Merkendal.dwg