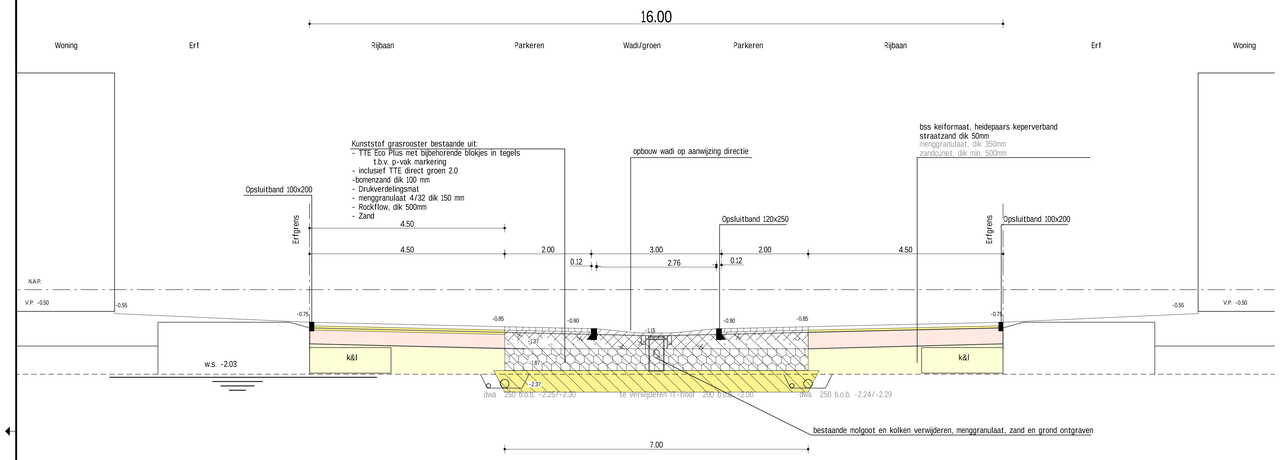

Dwarsprofiel A-A
Schaal 1:50

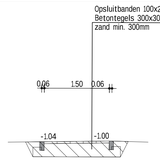

Dwarsprofiel D-D
Schaal 1:50

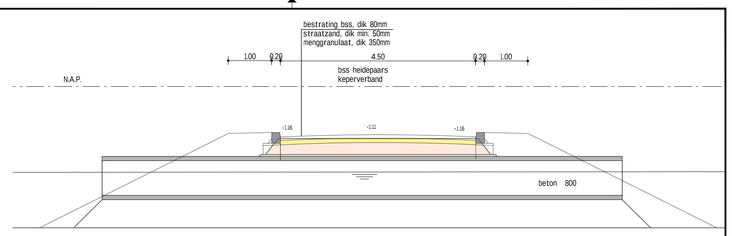

Dwarsprofiel E-E
Schaal 1:50

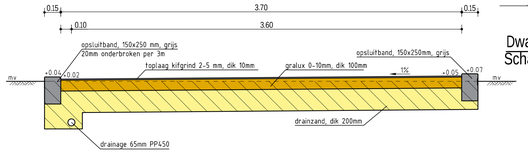

Dwarsprofiel F-F (Jeu de boulebaan)
Schaal 1:20

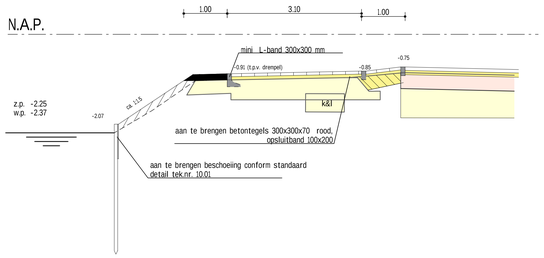

Dwarsprofiel G-G
Schaal 1:50 (dwp 05)

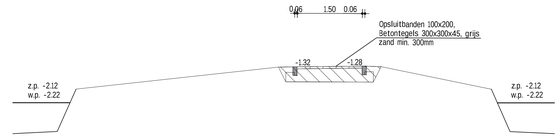

Dwarsprofiel J-J
Schaal 1:50

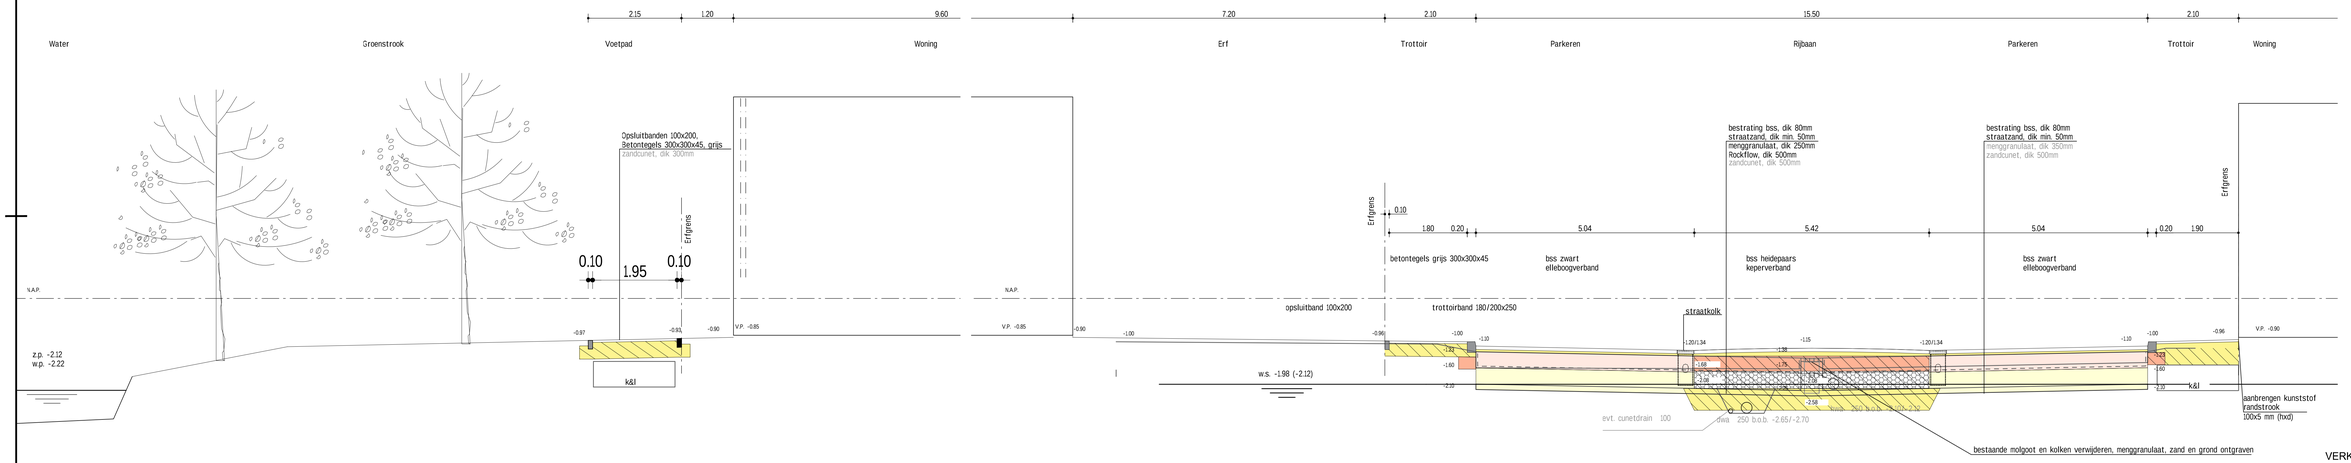

Dwarsprofiel B-B
Schaal 1:50

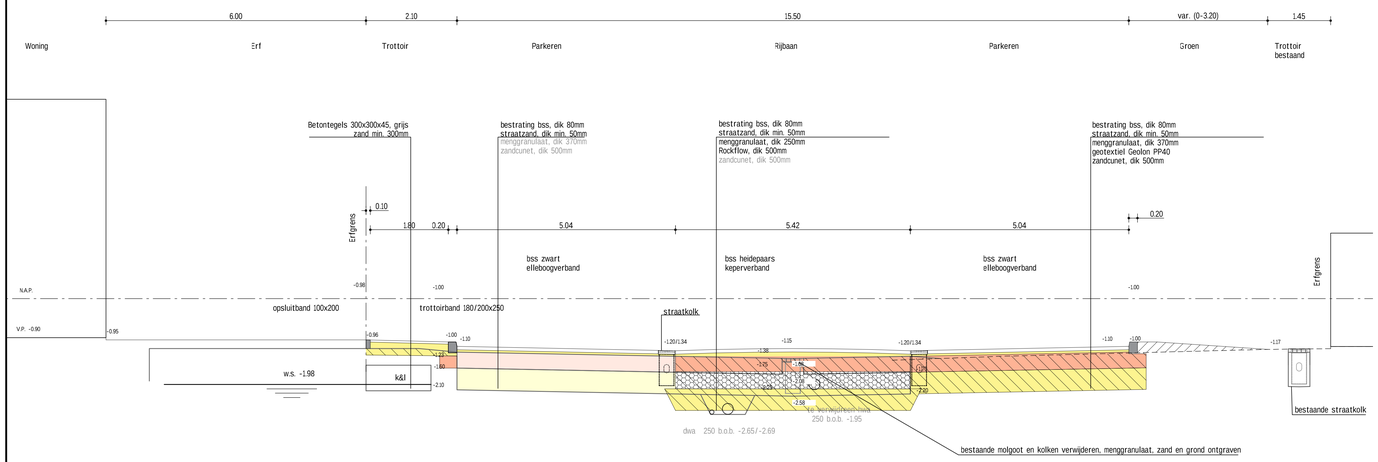

Dwarsprofiel C-C
Schaal 1:50

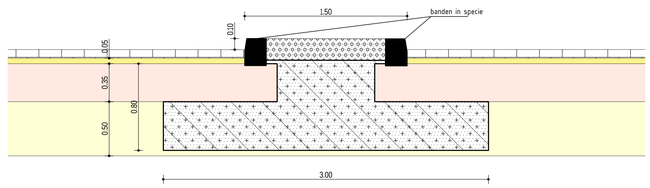

Dwarsprofiel H-H
Schaal 1:20

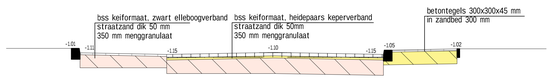

Dwarsprofiel I-I
Schaal 1:50

VERKLARING

- aan te brengen menggranulaat
- aan te brengen zand
- aan te brengen bomenzand
- aan te brengen bomengrond
- aan te brengen teelaarde
- aan te brengen menggranulaat 4/32
- bestaand menggranulaat
- bestaand zandcunet
- aan te brengen Rockflow, laagdikte 500mm
- aan te vullen met grond
- te ontgraven

Rev	Omschrijving	Datum rev.	Get.	Gez.	Acc.
A	WIJZIGINGEN VERWERKT	16-12-2020	NHA/LVM	GA	AvS

Maten in meters, tenzij anders aangegeven
Materialen in millimeters
Hoogtematen in meters t.o.v. N.A.P.

Definitief

Opdrachtgever
Gemeente Zoeterwoude

Project
Woonrijp maken Klaverweide en Bloemenvelde te Zoeterwoude

Onderdeel
Dwarsprofielen en details

Projectnummer	Tekeningnummer	Versie	Datum van uitgave	Ontwerpfase	Contractnummer
361857	405		11-12-2020	Bestekontwerp	Sweco361857-01

Blad	Van	Schaal	Formaat	Kantoor	Get.	Gez.	Acc.
1	1	1:50, 1:20	A0	De Bilt	NHA/LVM	GA	AvS

www.sweco.nl
© Sweco Nederland B.V.. Alle rechten voorbehouden

SWECO

361857-V0002