



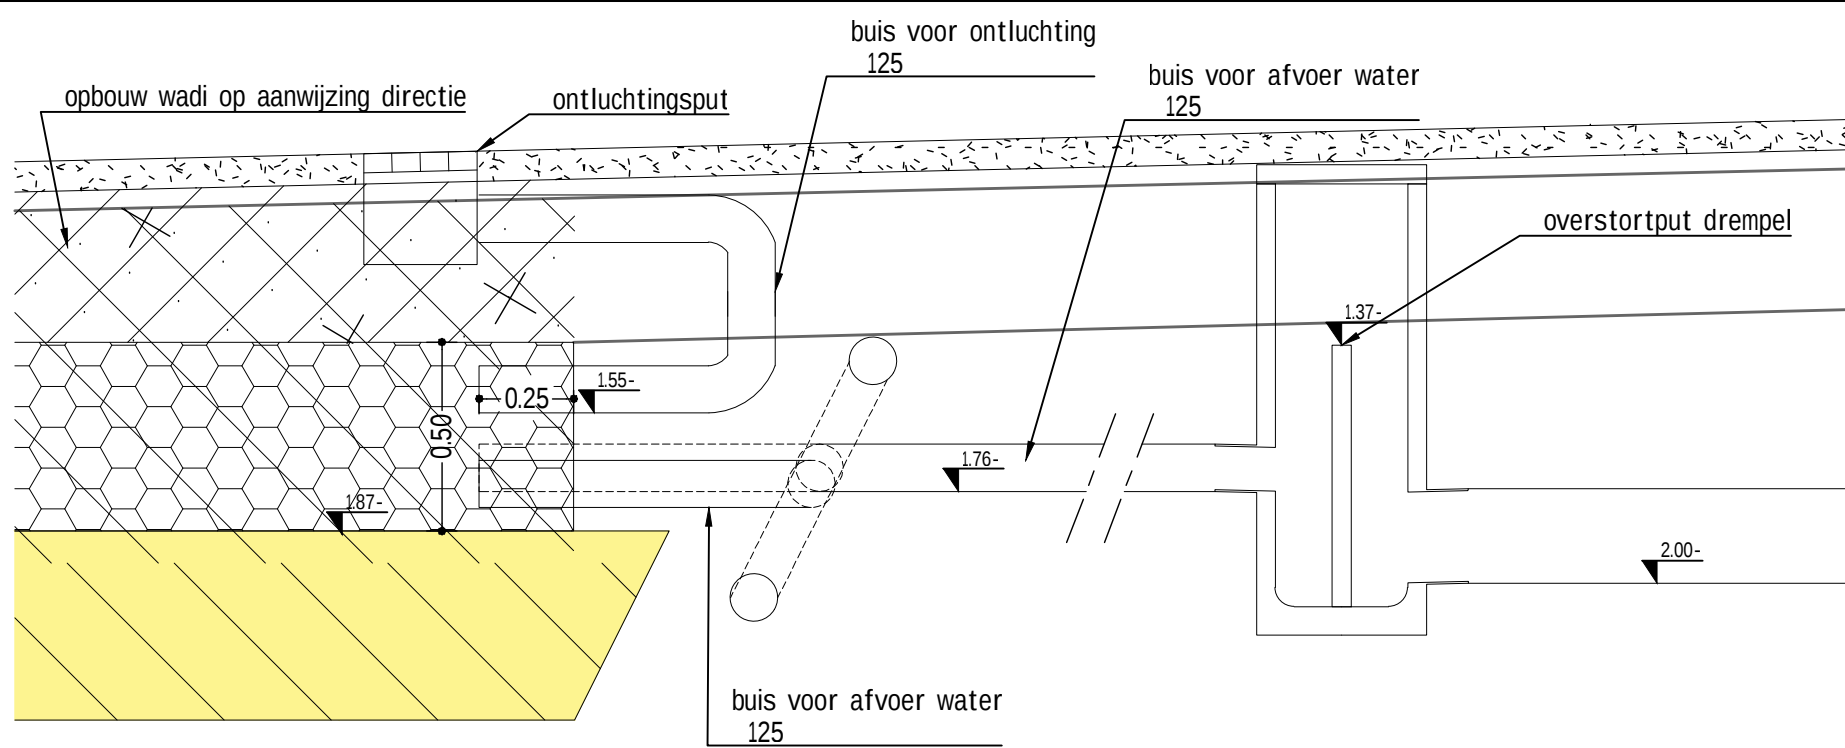


Principe profiel aansluiting op Rockflow Klaverweide

Schaal 1:20

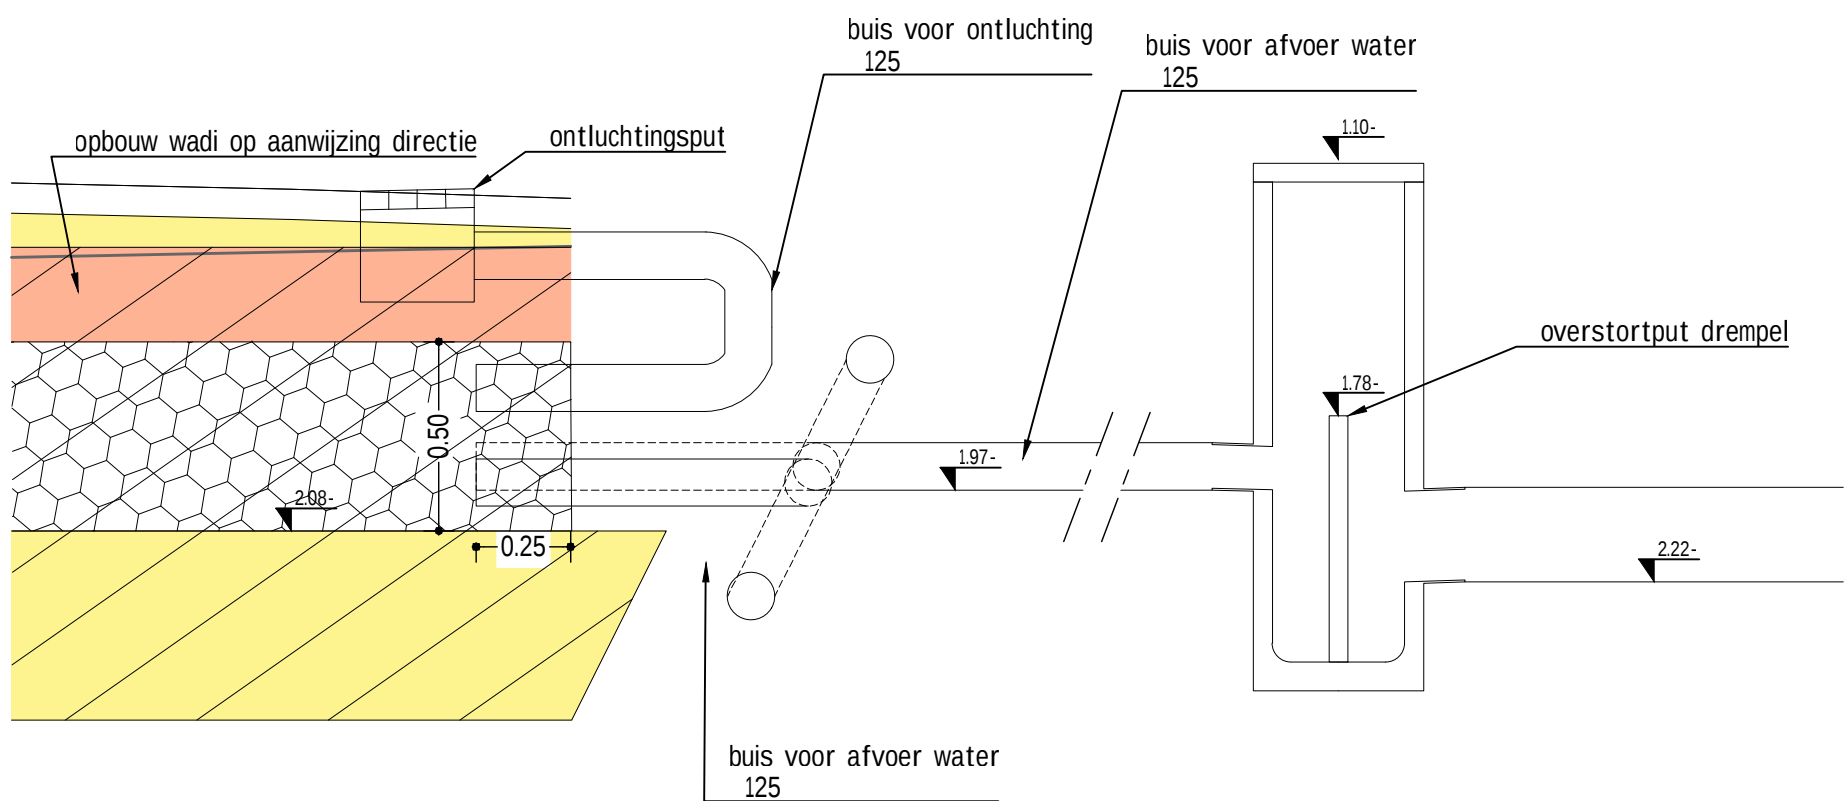


Principe profiel aansluiting op Rockflow Bloemenvelde noord

Schaal 1:20

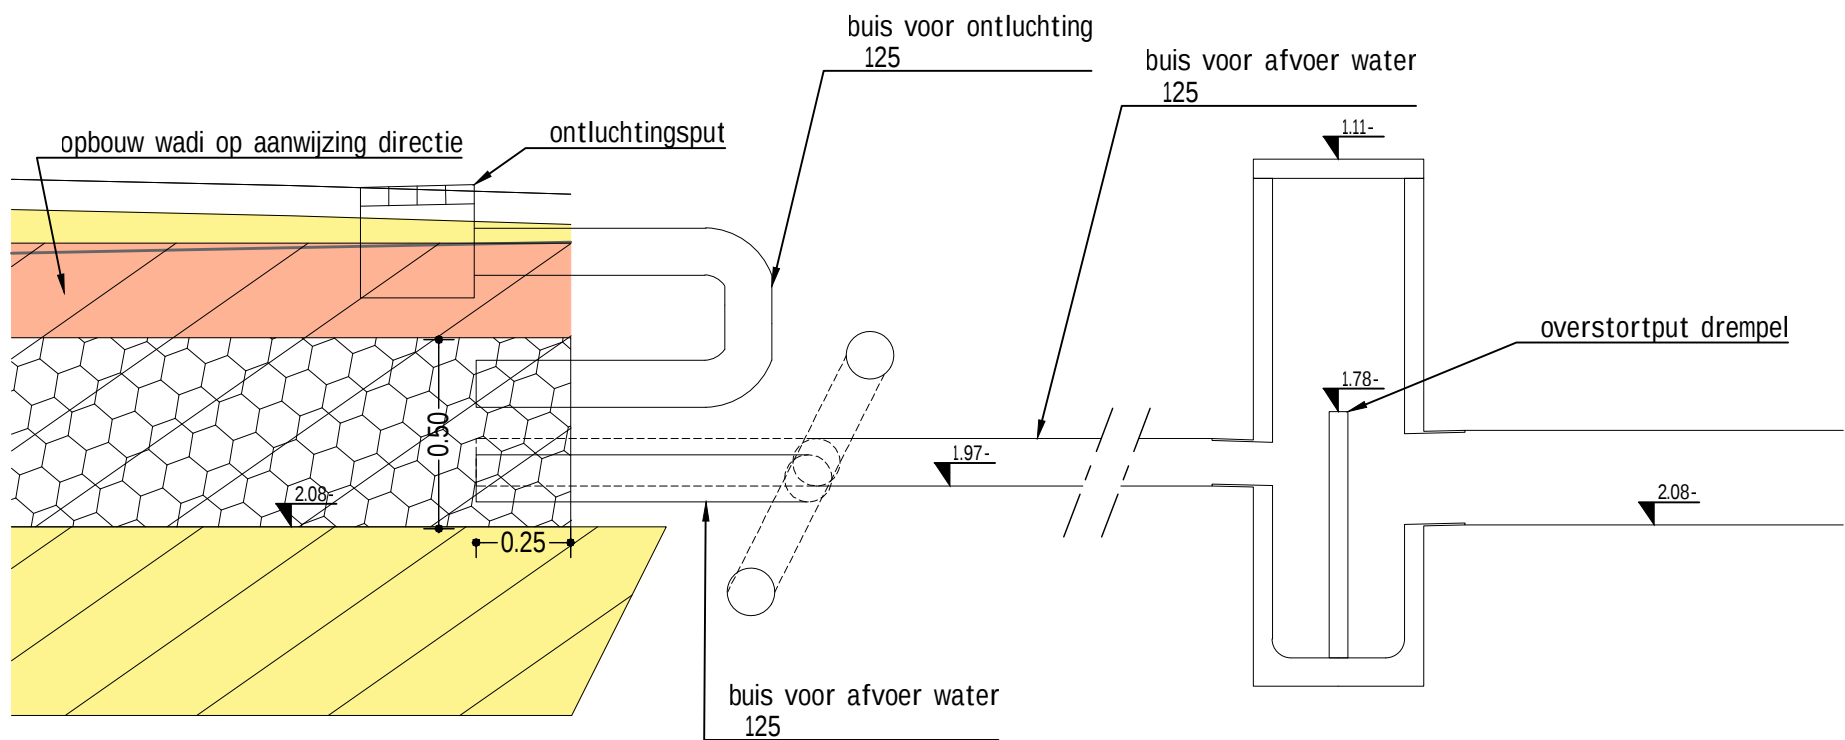


Principe profiel aansluiting op Rockflow Bloemenvelde zuid

Schaal 1:20

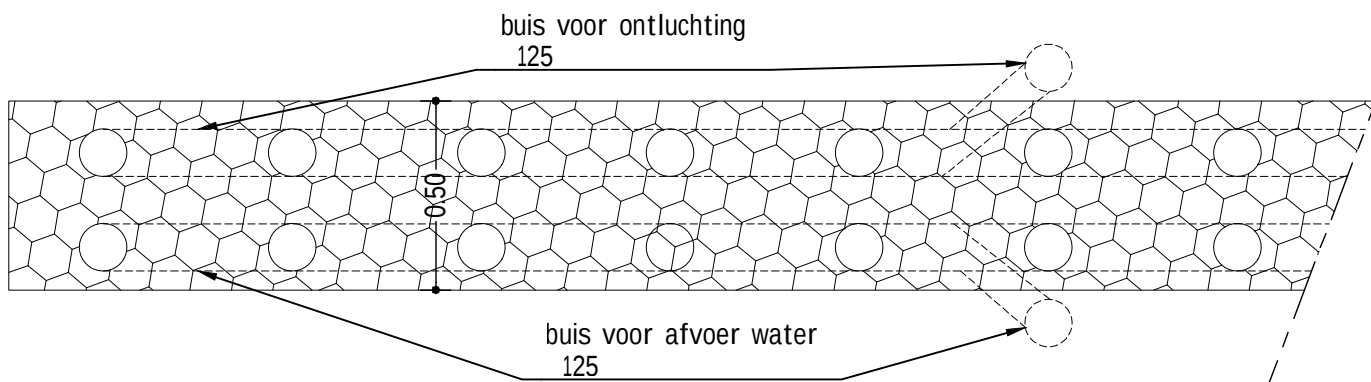

Principe profiel aansluiting op Rockflow Klaverweide

Schaal 1:20

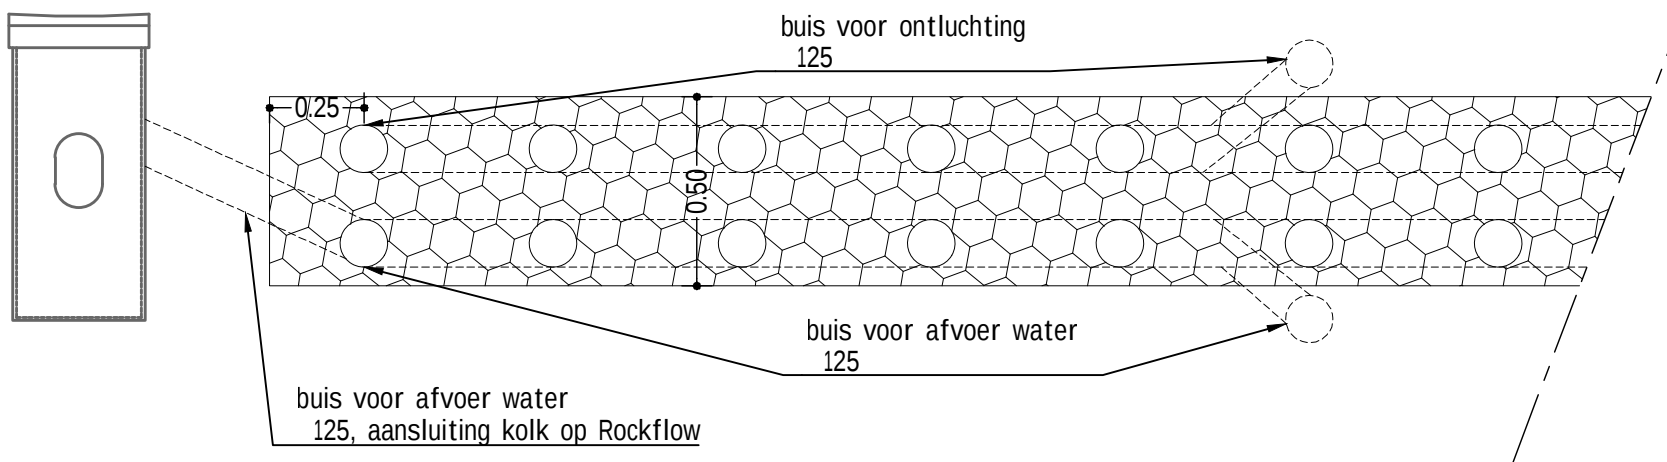

Principe profiel aansluiting op Rockflow Bloemenvelde

Schaal 1:20

VERKLARING

- aan te brengen menggranulaat
- aan te brengen zand
- aan te brengen bomenzand
- aan te brengen bomengrond
- aan te brengen teelaarde
- aan te brengen menggranulaat 4/32
- bestaand menggranulaat
- bestaand zandcunet
- aan te brengen Rockflow, laagdikte 500mm
- aan te vullen met grond
- te ontgraven

A	WIJZIGINGEN VERWERKT	16-12-2020	NHA/LVM	GA	AvS
Rev	Omschrijving	Datum rev.	Get.	Gez.	Acc.

Maten in meters, tenzij anders aangegeven
Materialen in millimeters
Hoogtematen in meters t.o.v. N.A.P.

Definitief

Opdrachtgever

Gemeente Zoeterwoude

Project

Woonrijp maken Klaverweide en Bloemenvelde te Zoeterwoude

Onderdeel

Dwarsprofielen en details Rockflow

Projectnummer	Tekeningnummer	Versie	Datum van uitgave	Ontwerpfase	Contractnummer		
361857	406		11-12-2020	Besteksonwerp	Sweco361857-01		
Blad	Van	Schaal	Formaat	Kantoor	Get.	Gez.	Acc.
1	1	1:20	A2	De Bilt	LvM	GA	AvS

www.sweco.nl

© Sweco Nederland B.V. Alle rechten voorbehouden

SWECO