


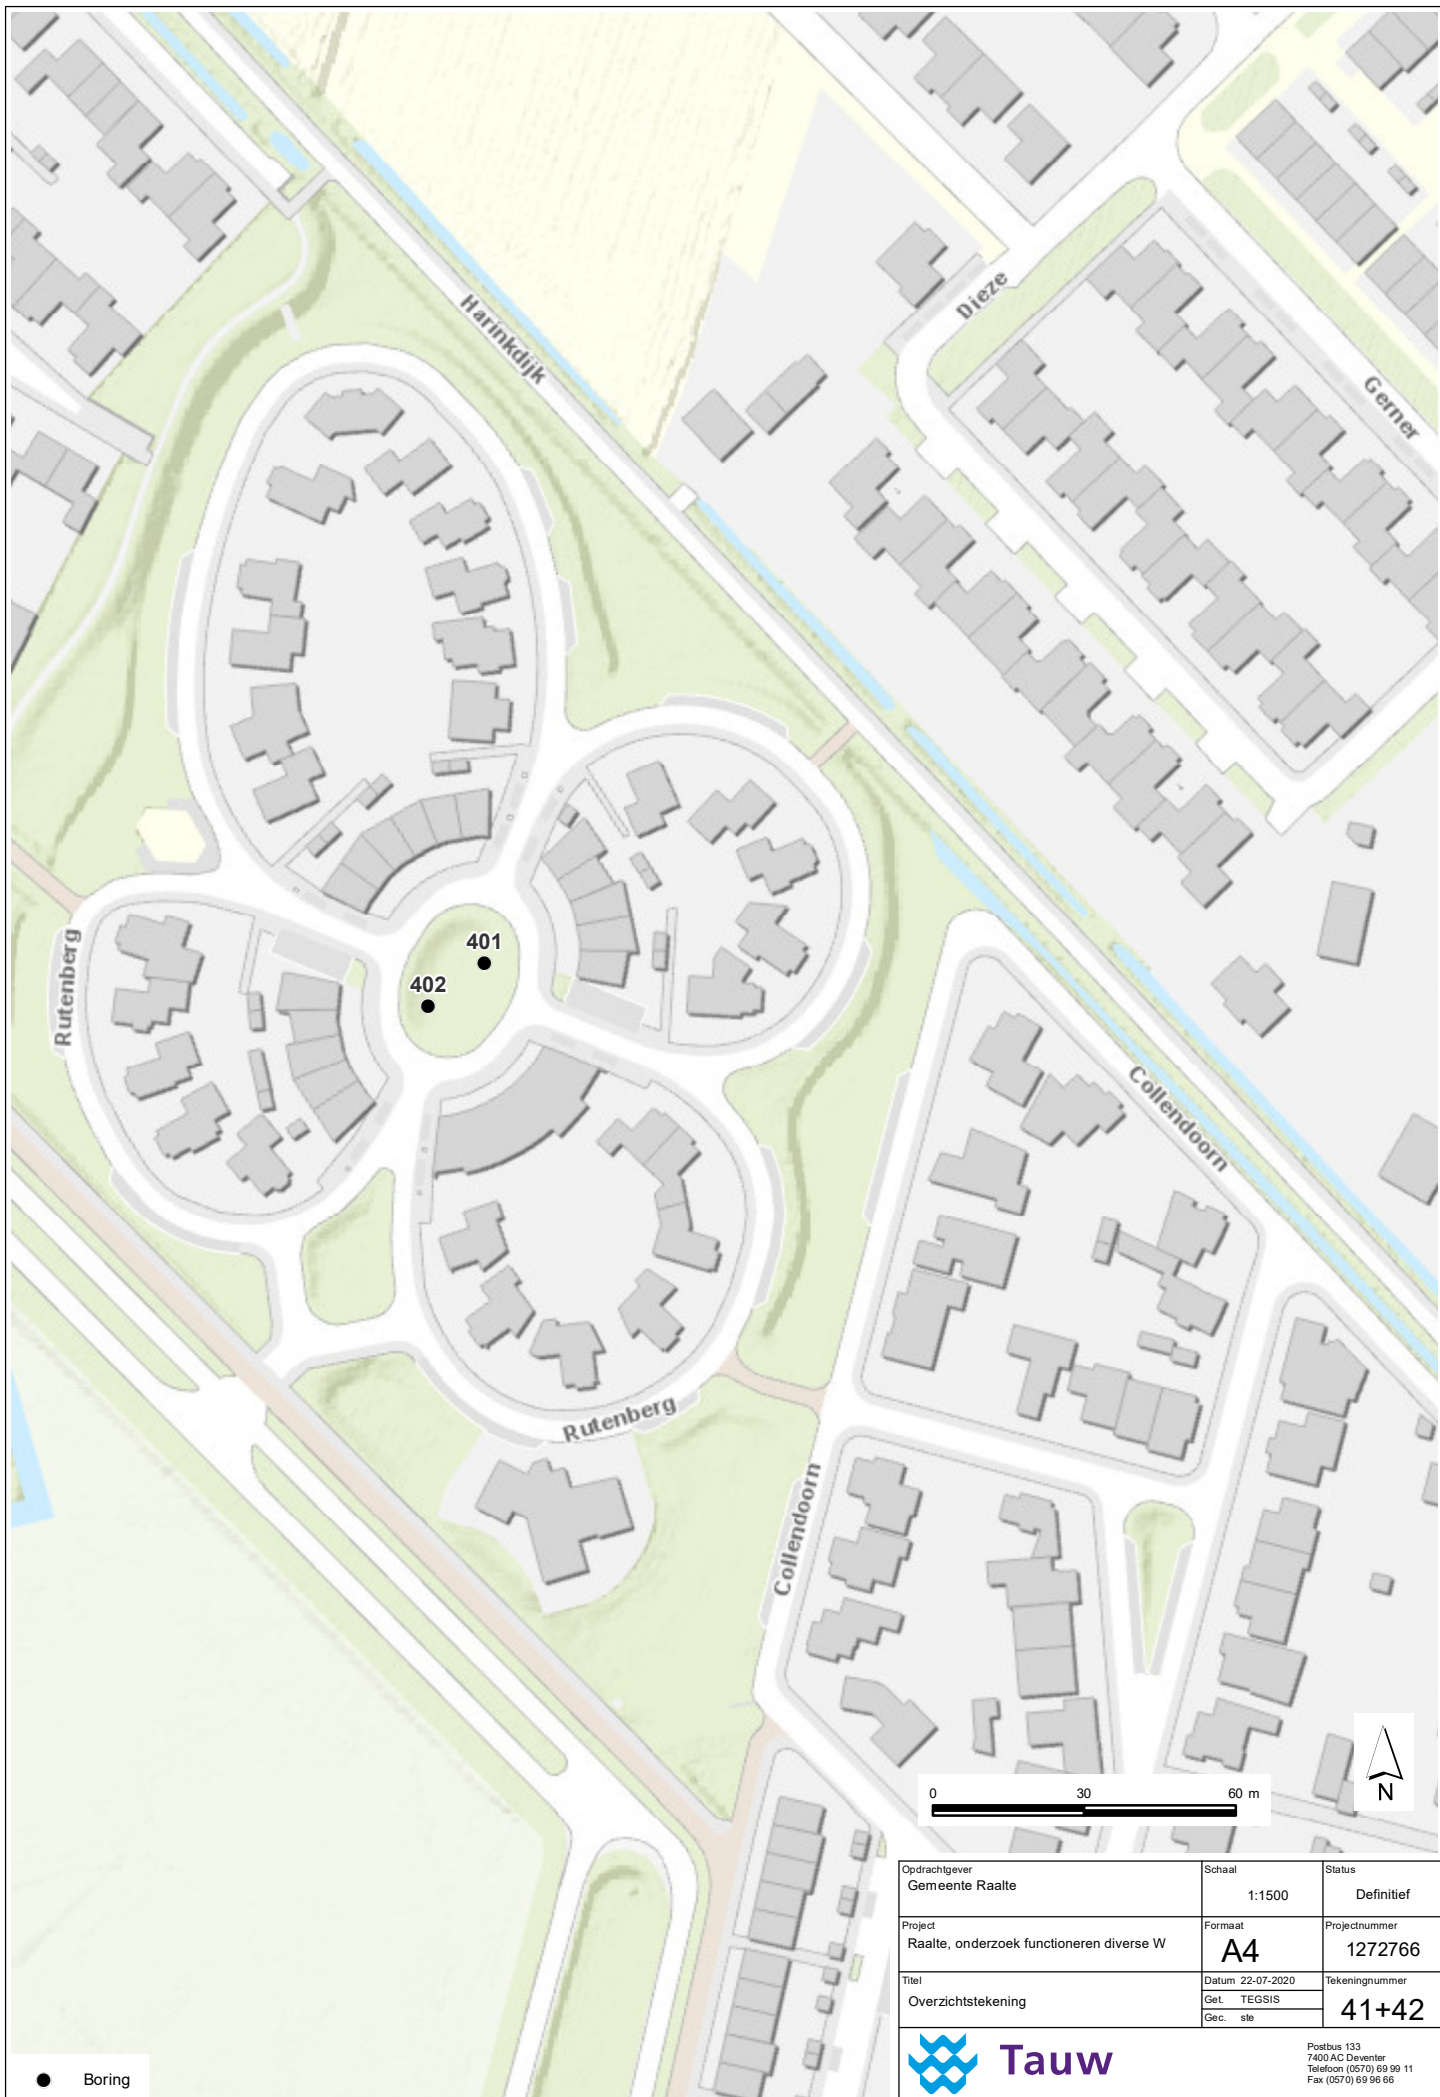

Opdrachtgever Gemeente Raalte	Schaal 1:1500	Status Definitief
Project Raalte, onderzoek functioneren diverse W	Formaat A4	Projectnummer 1272766
Titel Overzichtstekening	Datum 22-07-2020	Tekeningnummer 41+42
	Get. TEGSIS	
	Gec. ste	



Postbus 133
7400 AC Deventer
Telefoon (0570) 69 99 11
Fax (0570) 69 96 66

● Boring