


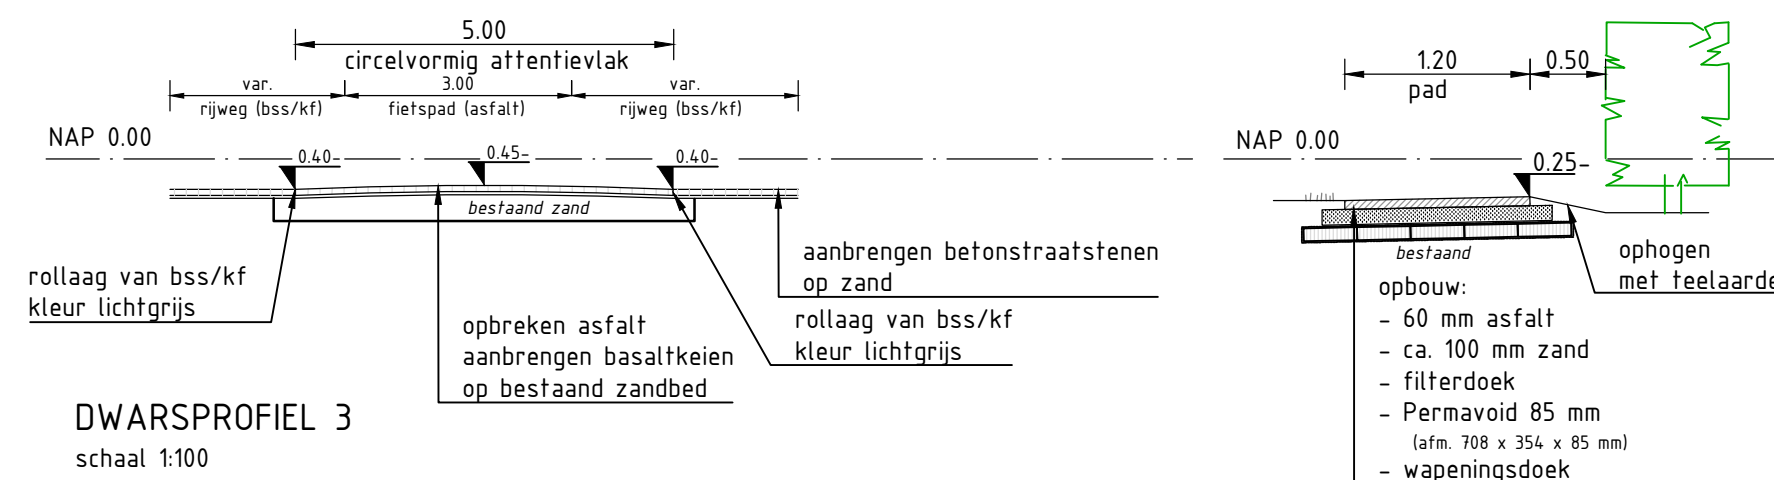
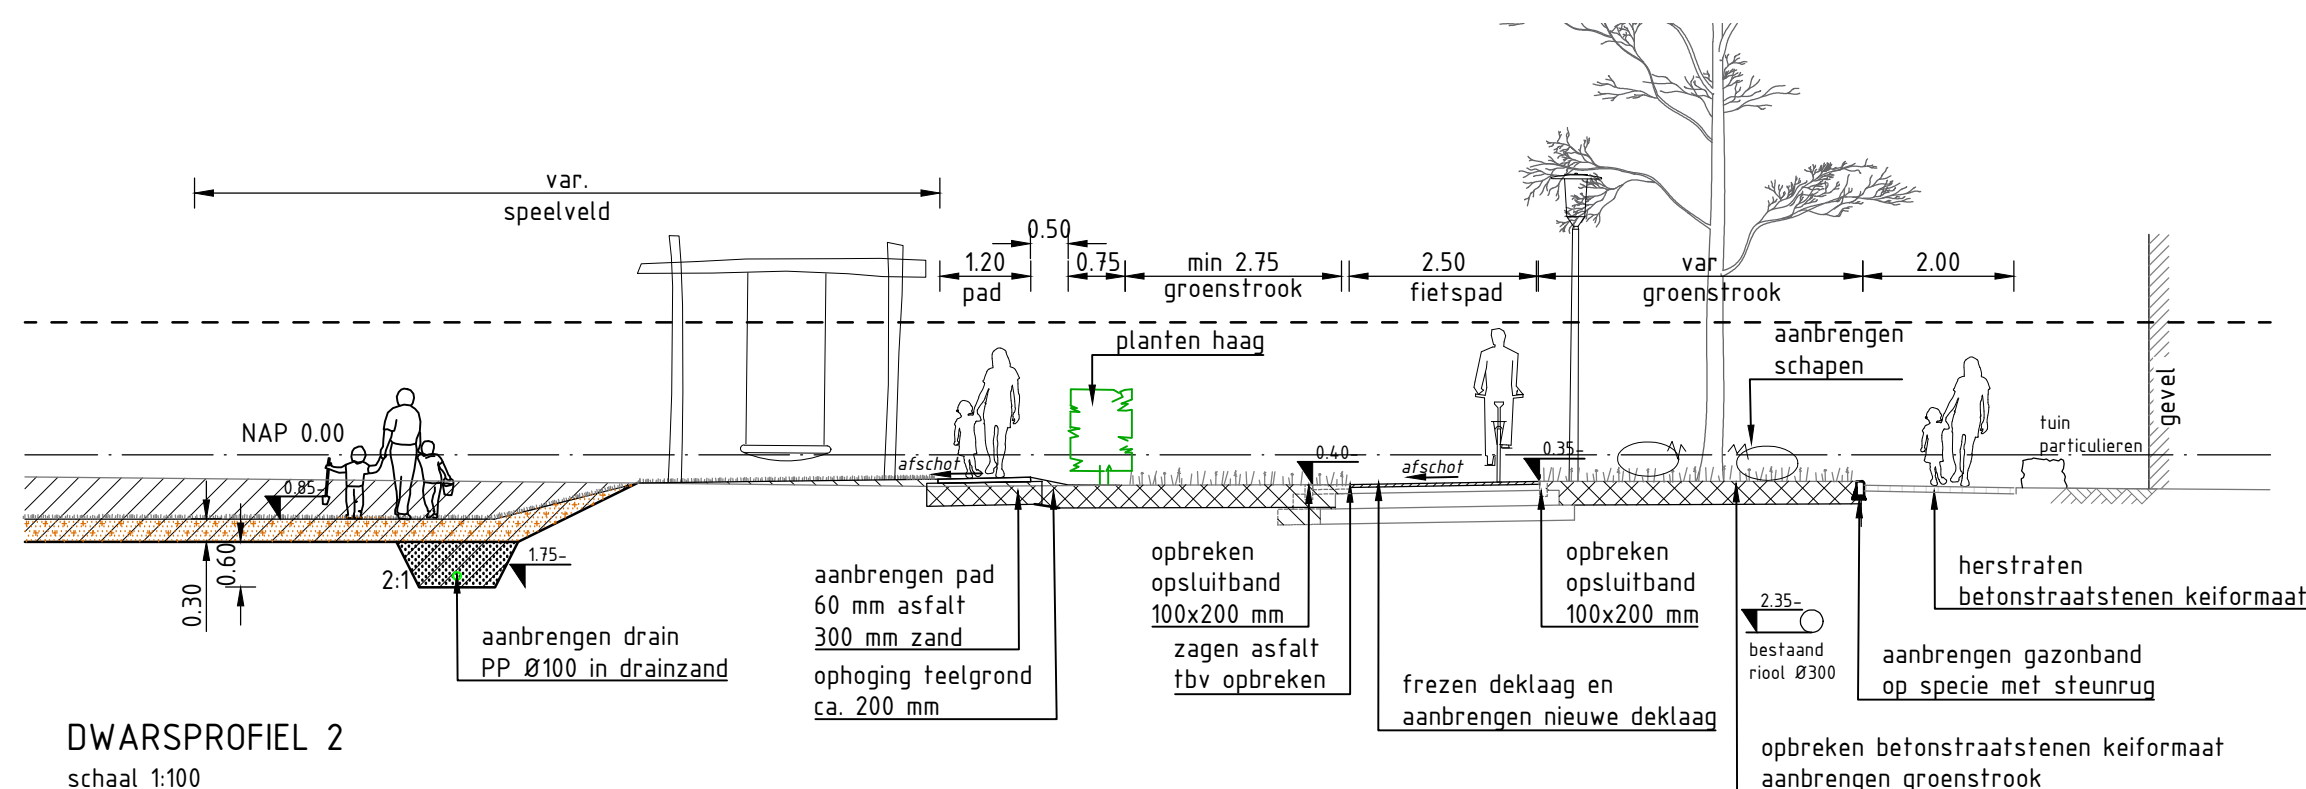
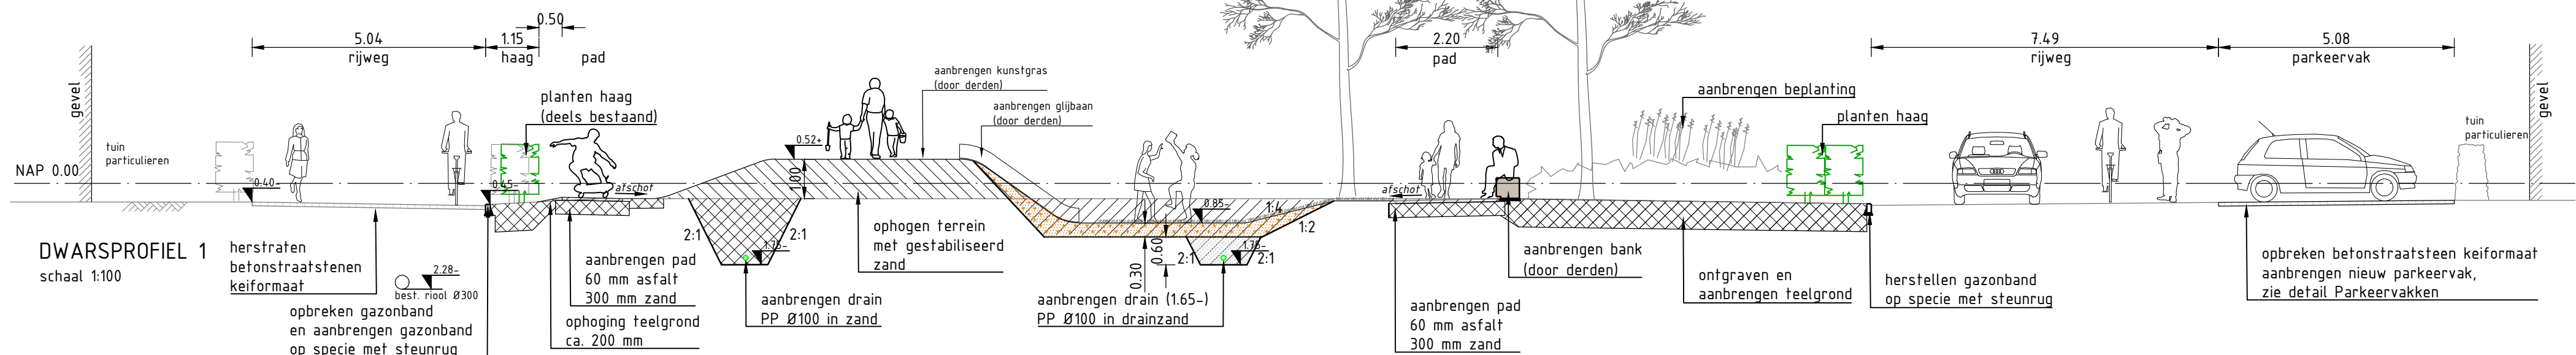
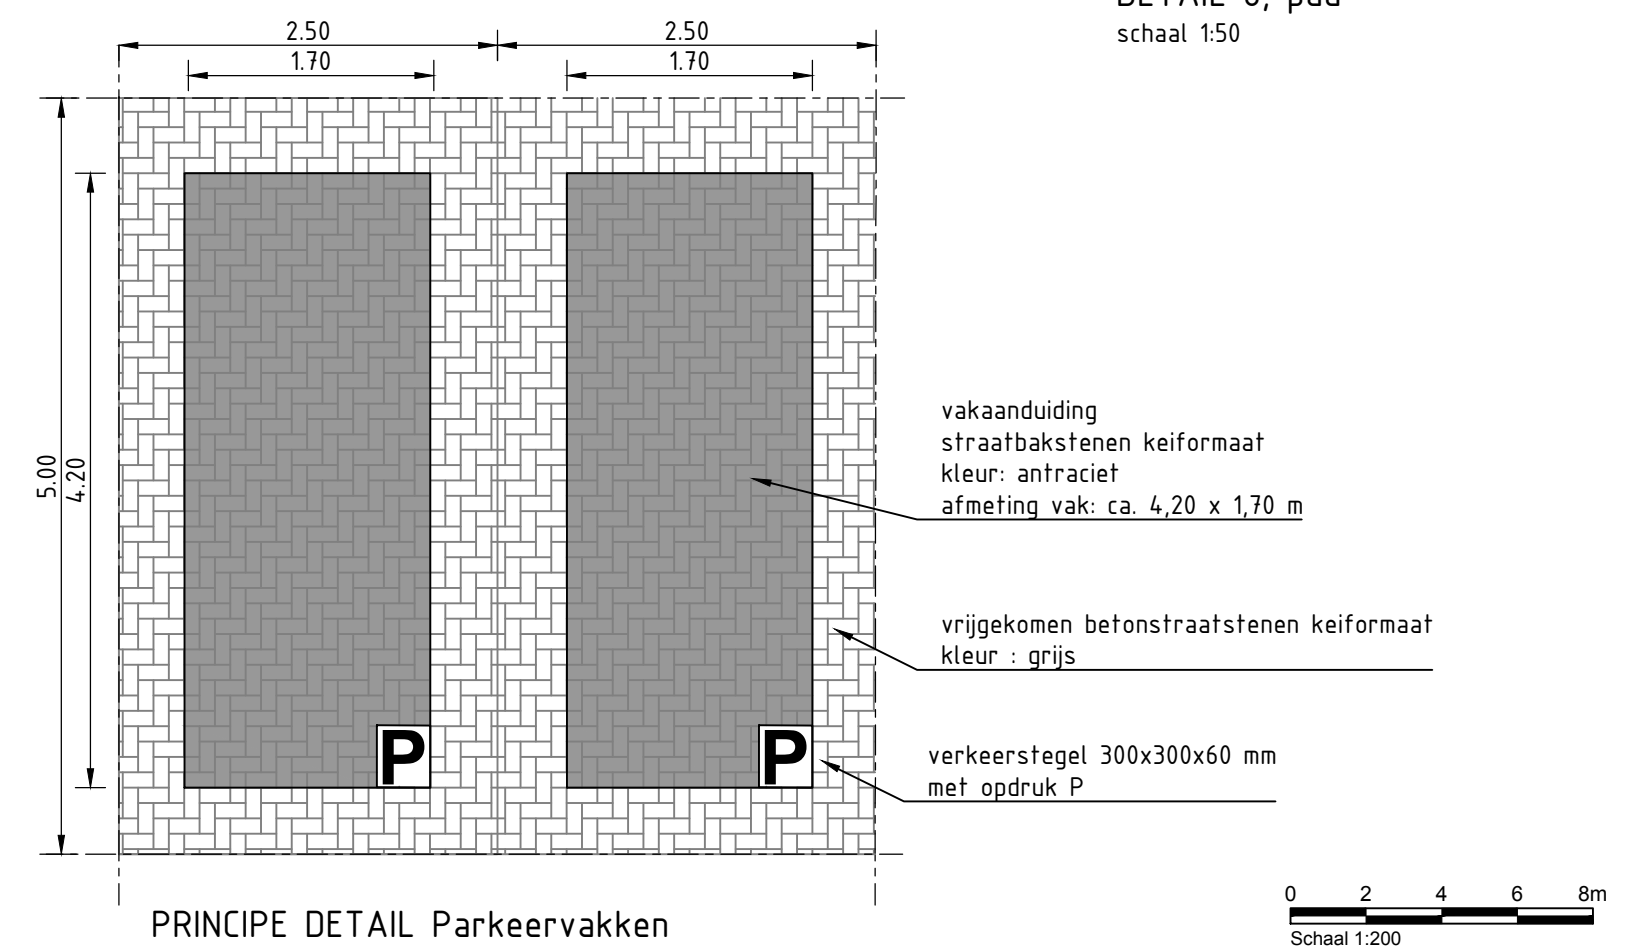
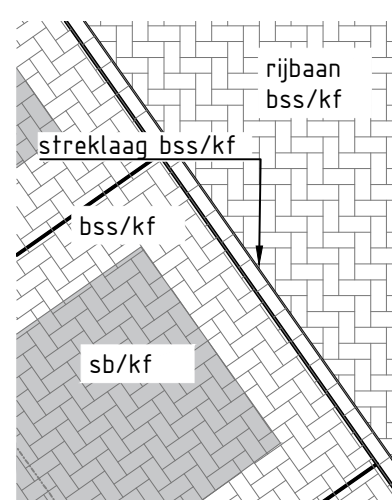
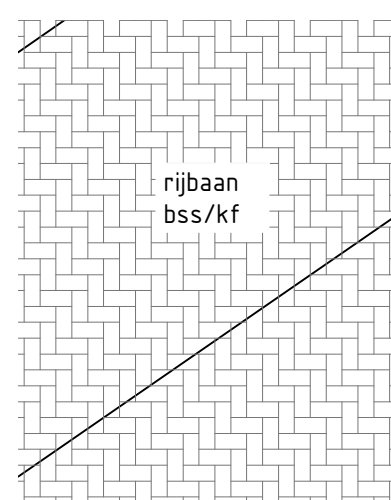
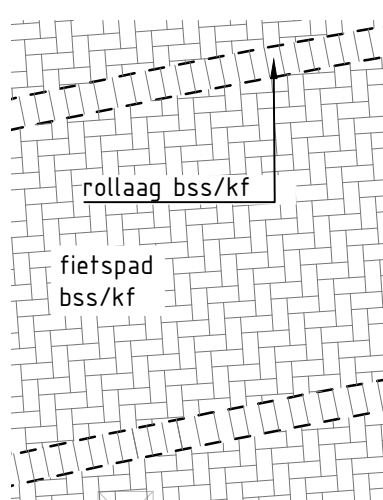
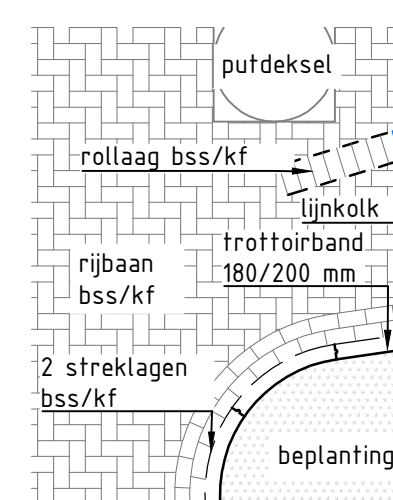


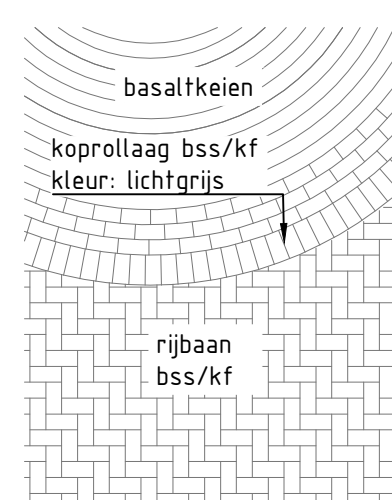

DETAIL 8, pad
schaal 1:50

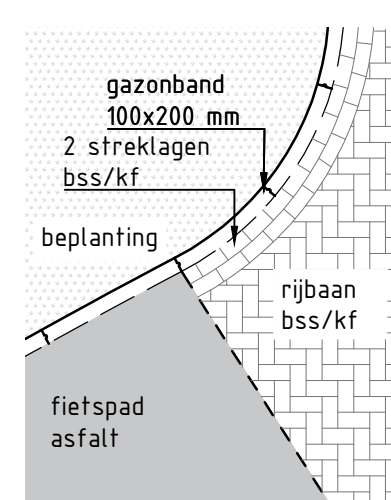

LEGENDA DWARSPROFIEL

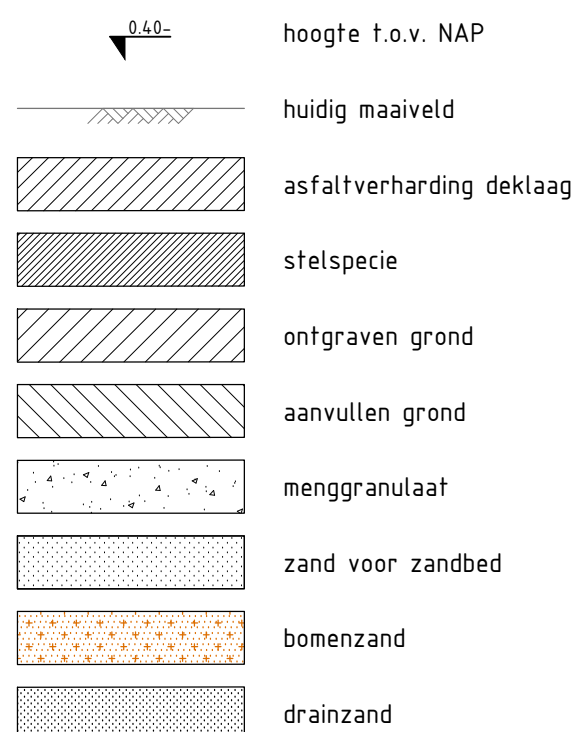

Deze tekening blijft het eigendom van de gemeente Groningen en mag zonder schriftelijke toestemming niet worden gekopieerd, noch aan derden worden verstrekt, of ter inzage worden gegeven. De digitale gegevens op de tekening worden alleen ter informatie verstrekt, men kan hieraan geen rechten ontleenen. © gemeente Groningen 2020		
Werk:	Beijum herinrichting Grevingaheerd	
Fase:	BESTEK	
Betreft:	profielen en details	
Getekend:	M.Vedder	Codennr.:
Datum:	21 december 2021	Besteksnr.:
Gecontroleerd:	E.Venema	Archiefnr.:
Datum:	21 december 2021	Schaal:
Formaat:	A2	div.
Blad:	3	Tekeningnr.:
Totaal bladen:	4	76-2021-03

Gemeente Groningen

Directie Stadsontwikkeling
Ruimtelijke Ontwikkeling & Uitvoering
afd. Stadsingenieurs
Postbus 7081
9701 JB Groningen
t : 14050
e : secretariaat.stadsingenieurs@groningen.nl
i : www.gemeente.groningen.nl