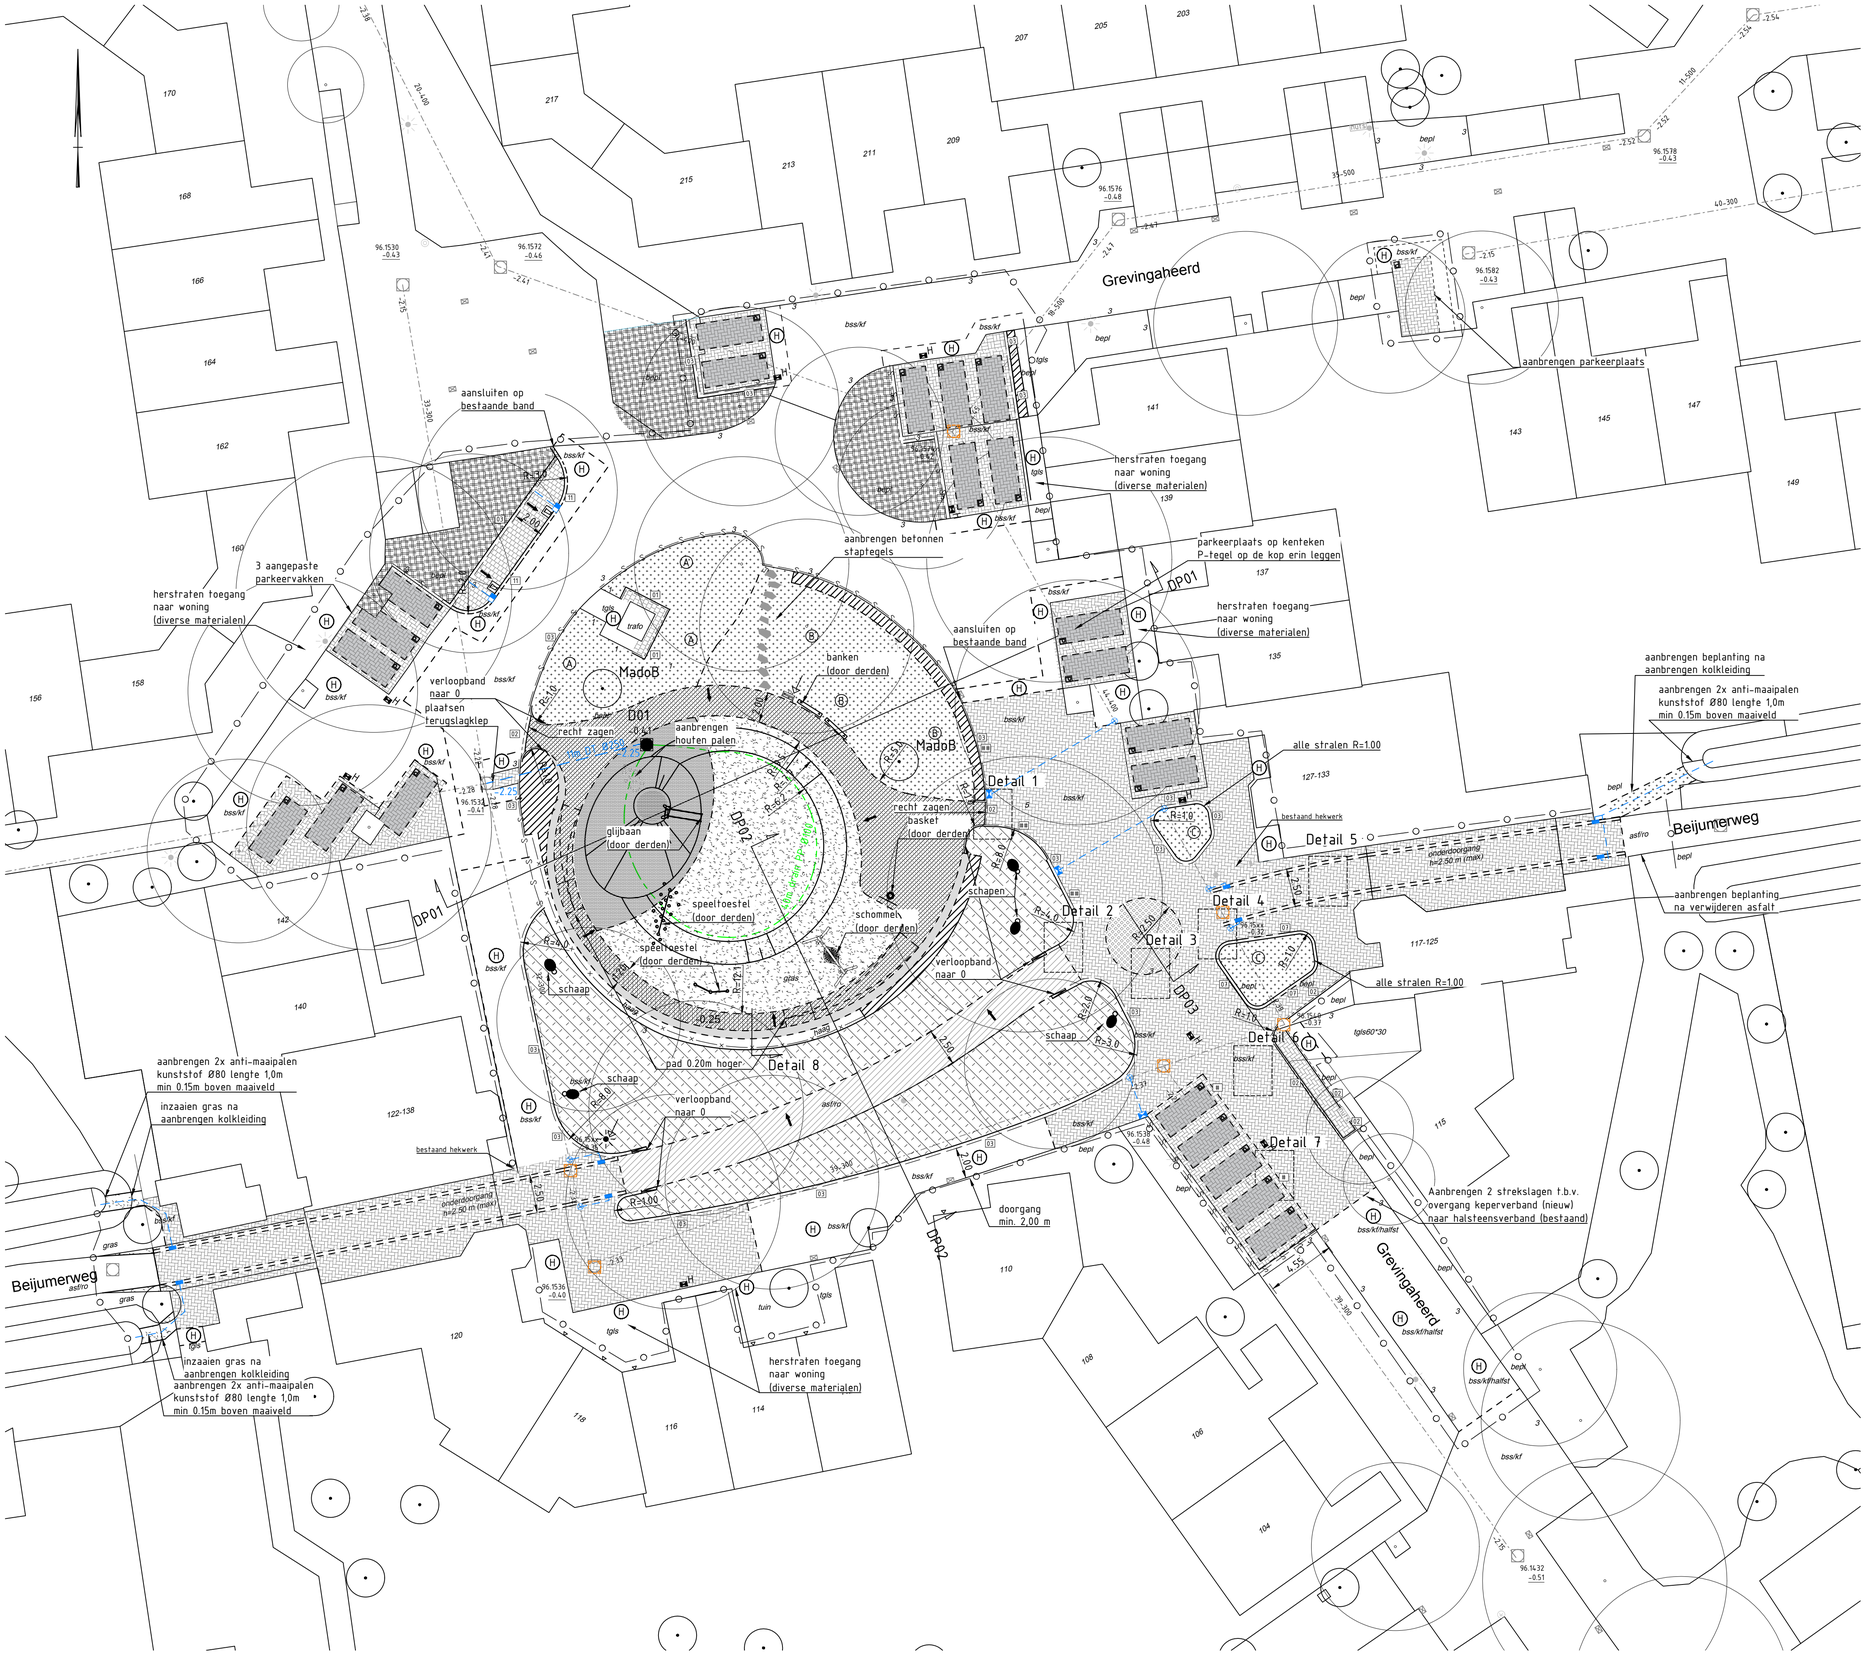

NIEUWE SITUATIE
schaal 1:200

NIEUWE SITUATIE

- werkgrens
- DP01 DP01 — plaats en nummer dwarsprofiel
- 01 — aanbrengen opsluitband 60x200mm
- 02 — aanbrengen opsluitband 100x200mm
- 03 — aanbrengen gazonband 100x200mm
- 03 — aanbrengen trottoirband 180/200x200mm
- 11 — aanbrengen RWS band 115/225x200mm
- opnieuw stellen gazonband
- aanbrengen 1 streklaag bss/kf
- aanbrengen 2 streklagen bss/kf
- aanbrengen verkeersstegel 300x300x60 mm parkeertegel met P opdruk
- aanbrengen verkeersstegel 300x300x60 mm container huisvuil opsteltegel
- H — herstellen straatkolk
- verplaatsen afvalbak
- verplaatsen lichtmast (door derden)
- aanbrengen basaltkeien op 40 mm brekerzand/split
- aanbrengen betonstraatstenen, KF, elleboogverband, kleur grijs op zandbed
- aanbrengen deklaag 40mm AC 11 surf
- aanbrengen voetpadconstructie: • 60mm AC 11 surf • 300mm zand voor zandbed
- aanbrengen voetpadconstructie: • 60mm AC 11 surf • ca. 100mm zand voor zandbed • filterdoek • permavoid 85mm • wapeningsdoek
- aanbrengen betontegels 300x300x45mm op zandbed
- aanbrengen parkeervakken op zandbed, zie principe detail op tekening 76-2021-03
- H — herstraten
- MadoB — Malus domestica 'Benoni', maat 20-25, 2 stuks
- planten haag, Acer campestre, maat 80-100, in droehoeksverband aanplanten = 8st/m1 inclusief paal en draad
- A B C — planten sierheesters, zie voor soorten tekening 76-2021-04
- bestaande beplantingsvakken handhaven en aanvullen daar waar nodig i.o.m. de directie. (soort als bestaand)
- inzaaien bloemrijk grasmengsel
- inzaaien recreatief gras, speelweide
- aanbrengen kunstgras en gestabilseerd zand (kunstgras door derden)
- aanbrengen teelaarde
- D01 +0.00 — aanbrengen drainput pvc Ø600mm, putnummer en hoogte t.o.v. NAP
- 6m PP Ø100 — aanbrengen drainage PP Ø100, onder afschot naar put
- 6m DT Ø250 -1.00 -1.00 — aanbrengen DT riool Ø250 mm
- op hoogte brengen inspectieput
- aanbrengen lijnkolk
- aanbrengen straatkolk
- aanbrengen RWS kolk
- aanbrengen kolkaansluiting Ø125mm en inlaat
- afschot

TOTALE SITUATIE
schaal 1:1000

0 2 4 6 8m
Schaal 1:200

Algemene opmerkingen

1. Maten in meters, tenzij anders vermeld
2. Hoogtematen in meters t.o.v. NAP
3. Bochten in banden, R=0.50, tenzij anders vermeld

Status: DEFINITIEF

Deze tekening blijft het eigendom van de gemeente Groningen en mag zonder schriftelijke toestemming niet worden gekopieerd, noch aan derden worden verstrekt, of ter inzage worden gegeven. De digitale gegevens op de tekening worden alleen ter informatie verstrekt, men kan hieraan geen rechten ontlenen. © gemeente Groningen 2020

Werk:
Beijum herinrichting
Grevingaheerd

Gemeente Groningen
Directie Stadsontwikkeling
Ruimtelijke Ontwikkeling & Uitvoering
afd. Stadsingenieurs
Postbus 7081
9701 JB Groningen
t : 14050
e : secretariaat.stadsingenieurs@groningen.nl
i : www.gemeente.groningen.nl

Fase:
BESTEK

Betreft:
Nieuwe situatie

Getekend:	M.Vedder	Codenr.:	
Datum:	21 december 2021	Besteksnr.:	76-2021
Gecontroleerd:	E.Venema	Archiefnr.:	
Datum:	21 december 2021	Schaal: 1:200	Wijziging
Formaat:	A1		
Blad:	2	Tekeningnr.:	76-2021-02
Totaal bladen:	4		