


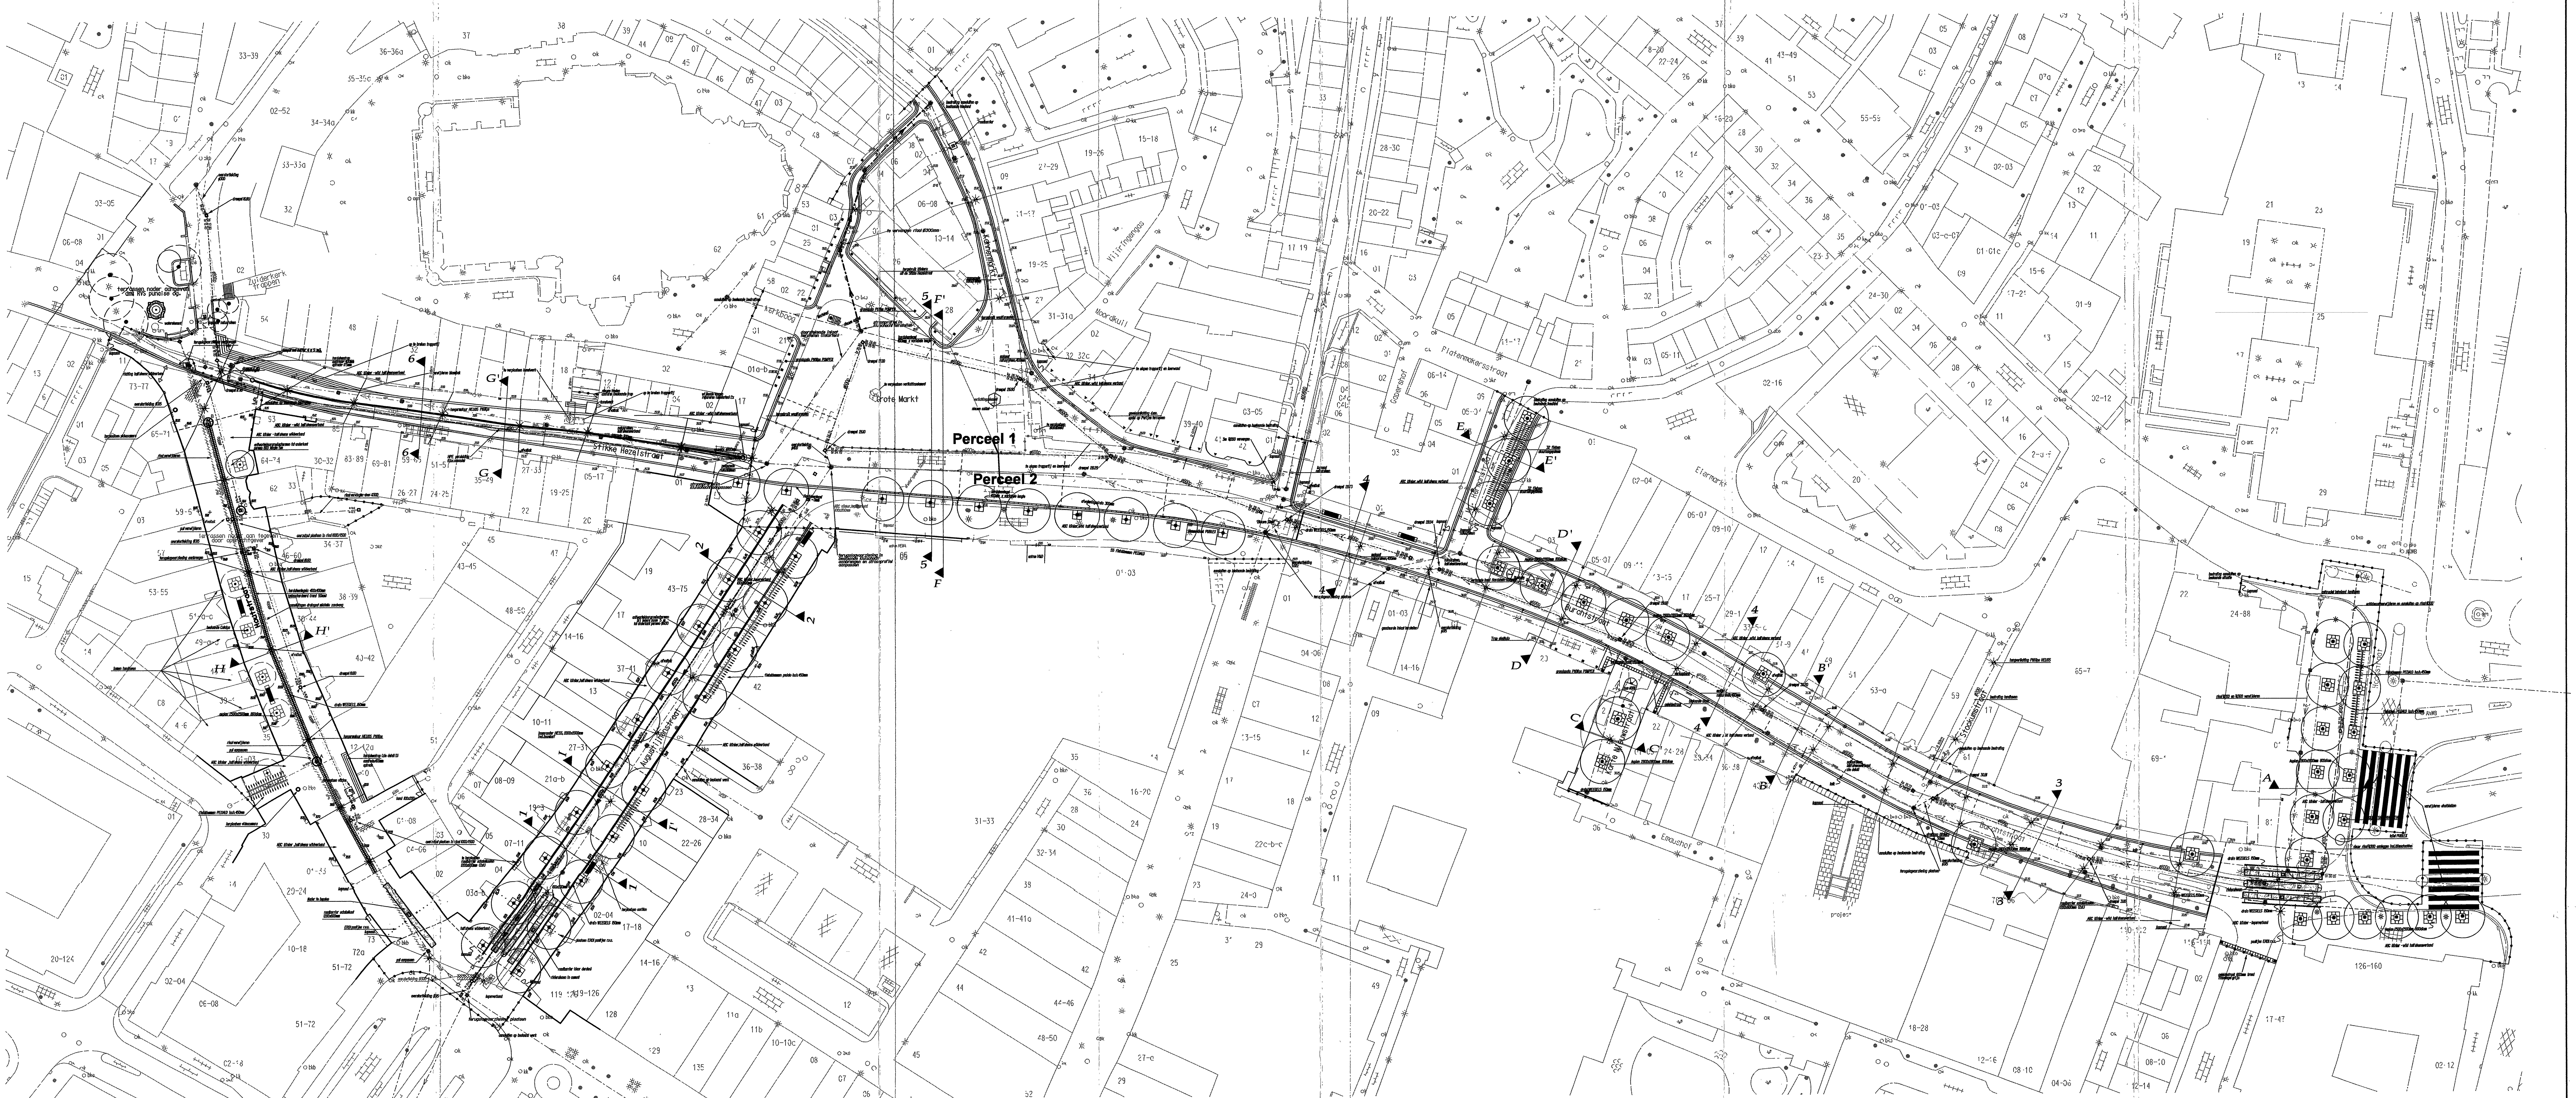

Bron: ondergrond GBKN Gem. Nijmegen
Ontwerp volgens opgave Gem. Nijmegen
Kabels en leidingen niet aangegeven

Plaats hangarmatuur indicatief
In opdracht van Wegenbouwcombinatie Braam - van Venrooij V.O.F.

 HASKONING Ingenieurs- en Architectenbureau		Barbaroessstraat 35 Postbus 151 6500 AD Nijmegen Telefoon (024) 328 42 84 Telefax (024) 323 93 46		Datum 16.07.2000	Omschrijving RVT	Accoord	Status
Project: Herinrichting Burchtstraat o.o.							
Onderwerp: Totaal overzicht ontwerp							
Formaat A0	Schaal 1:500	Besluit O.R. 99-43	Projectnummer H2016-A0	Aantal bladen	Nummer 3280.207		