


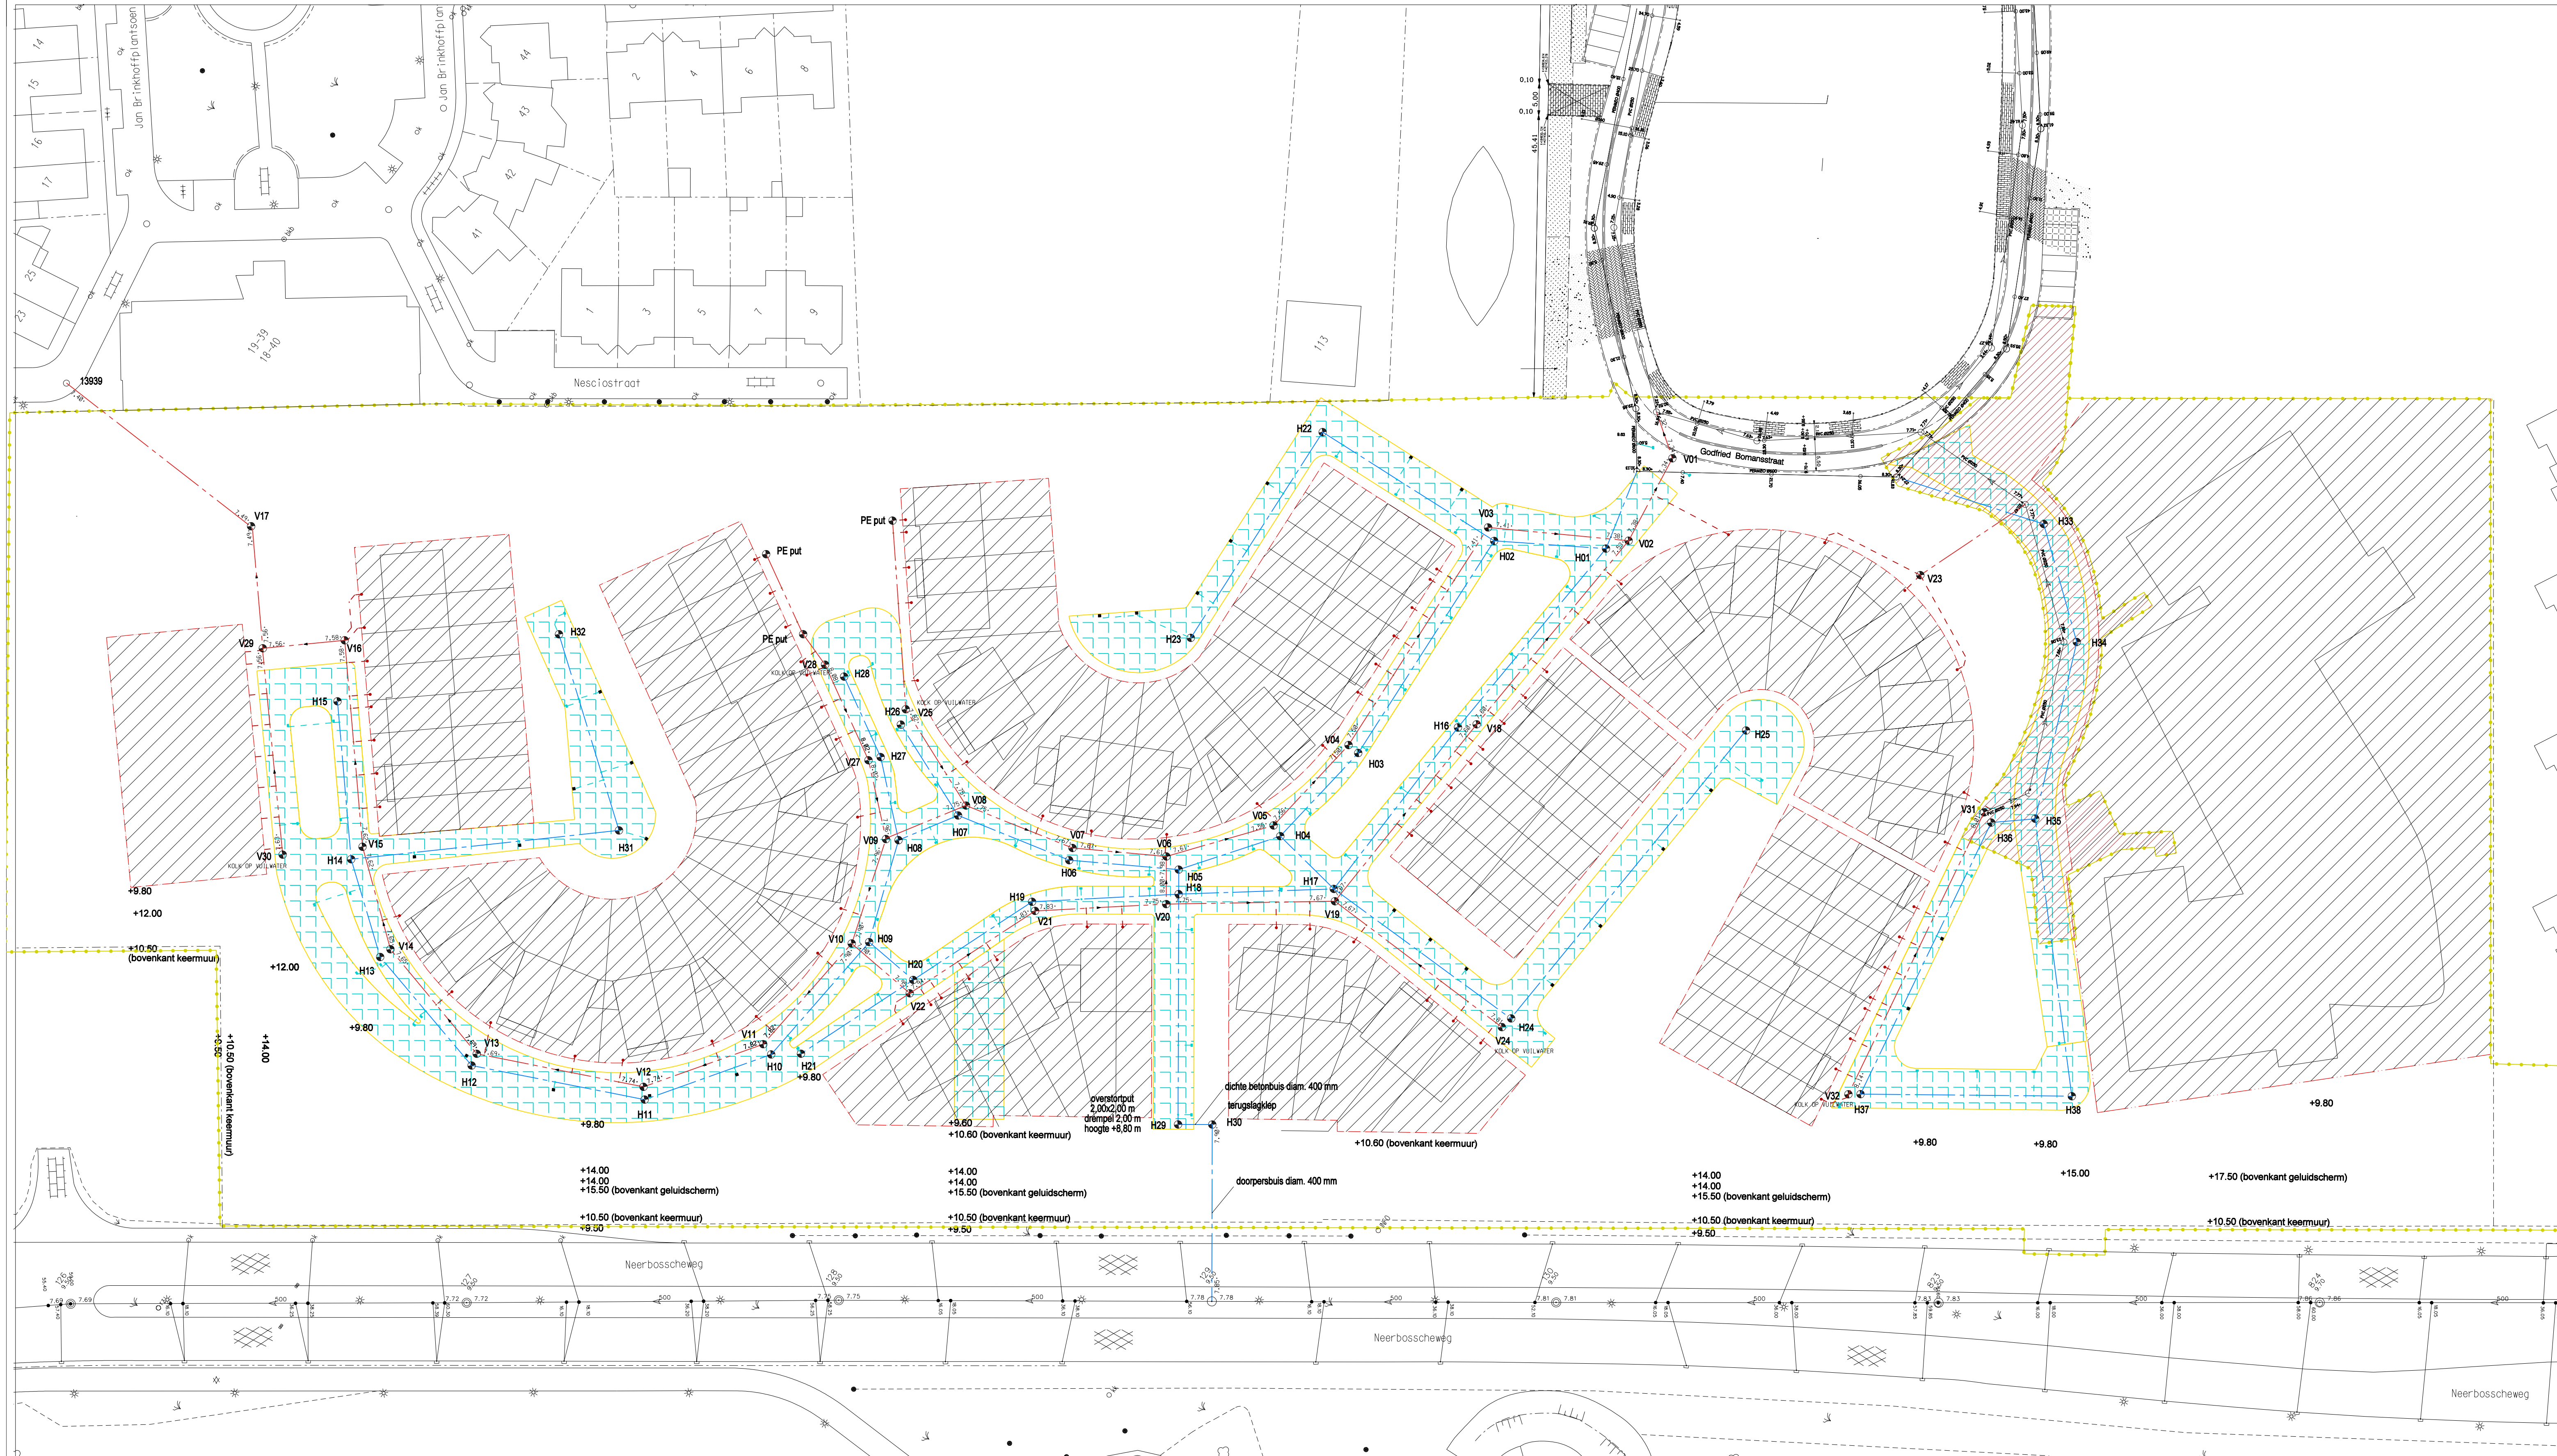

LEGENDA riolering

- HWA riolering permeo diameter 400 mm, b.o.b. 8.30+ (tenzij anders vermeld)
- VWA riolering PVC diameter 250 mm, b.o.b. zie situatie
- Put incl. nummer (H=Hemelwater en V=Vuilwater)
- Afstromrichting
- Bestaande riolering incl. afstromrichting, afmeting en b.o.b.
- Straatkolk
- Trottoirkolk
- PK 315 ontstoppingsstuk
- HWA kolkaansluiting PVC diameter 125 mm
- VWA huisaansluiting PVC diameter 250 mm

LEGENDA

- bestaande verharding, klinkers wf keperverb.
- bestaande verharding, klinkers kf keperverb.
- bestaande verharding, bss kf
- bestaande asfaltverharding
- geplande aanleggen bouwweg van granulaat
- best. kolk / te plaatsen kolk incl. aansl. pvc diam. 125mm tenzij anders aangegeven
- best. boom / te rooien boom / best. bomenrij
- best. lichtmast / te plaatsen lichtmast (derden)
- best. plantsoen: gras / best. plantsoen: struiken
- werkbegrenzing

DEFINITIEF ONTWERP

GEMEENTE

Nijmegen

Directie Grondgebied
Ingenieursbureau
Postbus 9105, 6500 HG, Nijmegen

Projectfase: DO

Stadium: DEFINITIEF

Goedgekeurd: J. Thomassen

Aangemaakt: K.O. Bröcker

Gewijzigd: K.O. Bröcker

Bestand: Kader 02.dgn

Projectnaam: Rosa de Lima Parkdeel

Omschrijving 1: HWA en DWA riolering

Omschrijving 2:

Formaat: A1

Plotschaal: 1:500

Bestek:

Projectnr:

Blad: 02

Nummer:

Projectfase: DO

Stadium: DEFINITIEF

Goedgekeurd: J. Thomassen

Aangemaakt: K.O. Bröcker

Gewijzigd: K.O. Bröcker

Bestand: Kader 02.dgn

Projectnaam: Rosa de Lima Parkdeel

Omschrijving 1: HWA en DWA riolering

Omschrijving 2:

Formaat: A1

Plotschaal: 1:500

Bestek:

Projectnr:

Blad: 02

Nummer:

Versie: 05
d.d. 19-11-2010
d.d. 11-05-2010
d.d. 19-11-2010
Paraaf: