


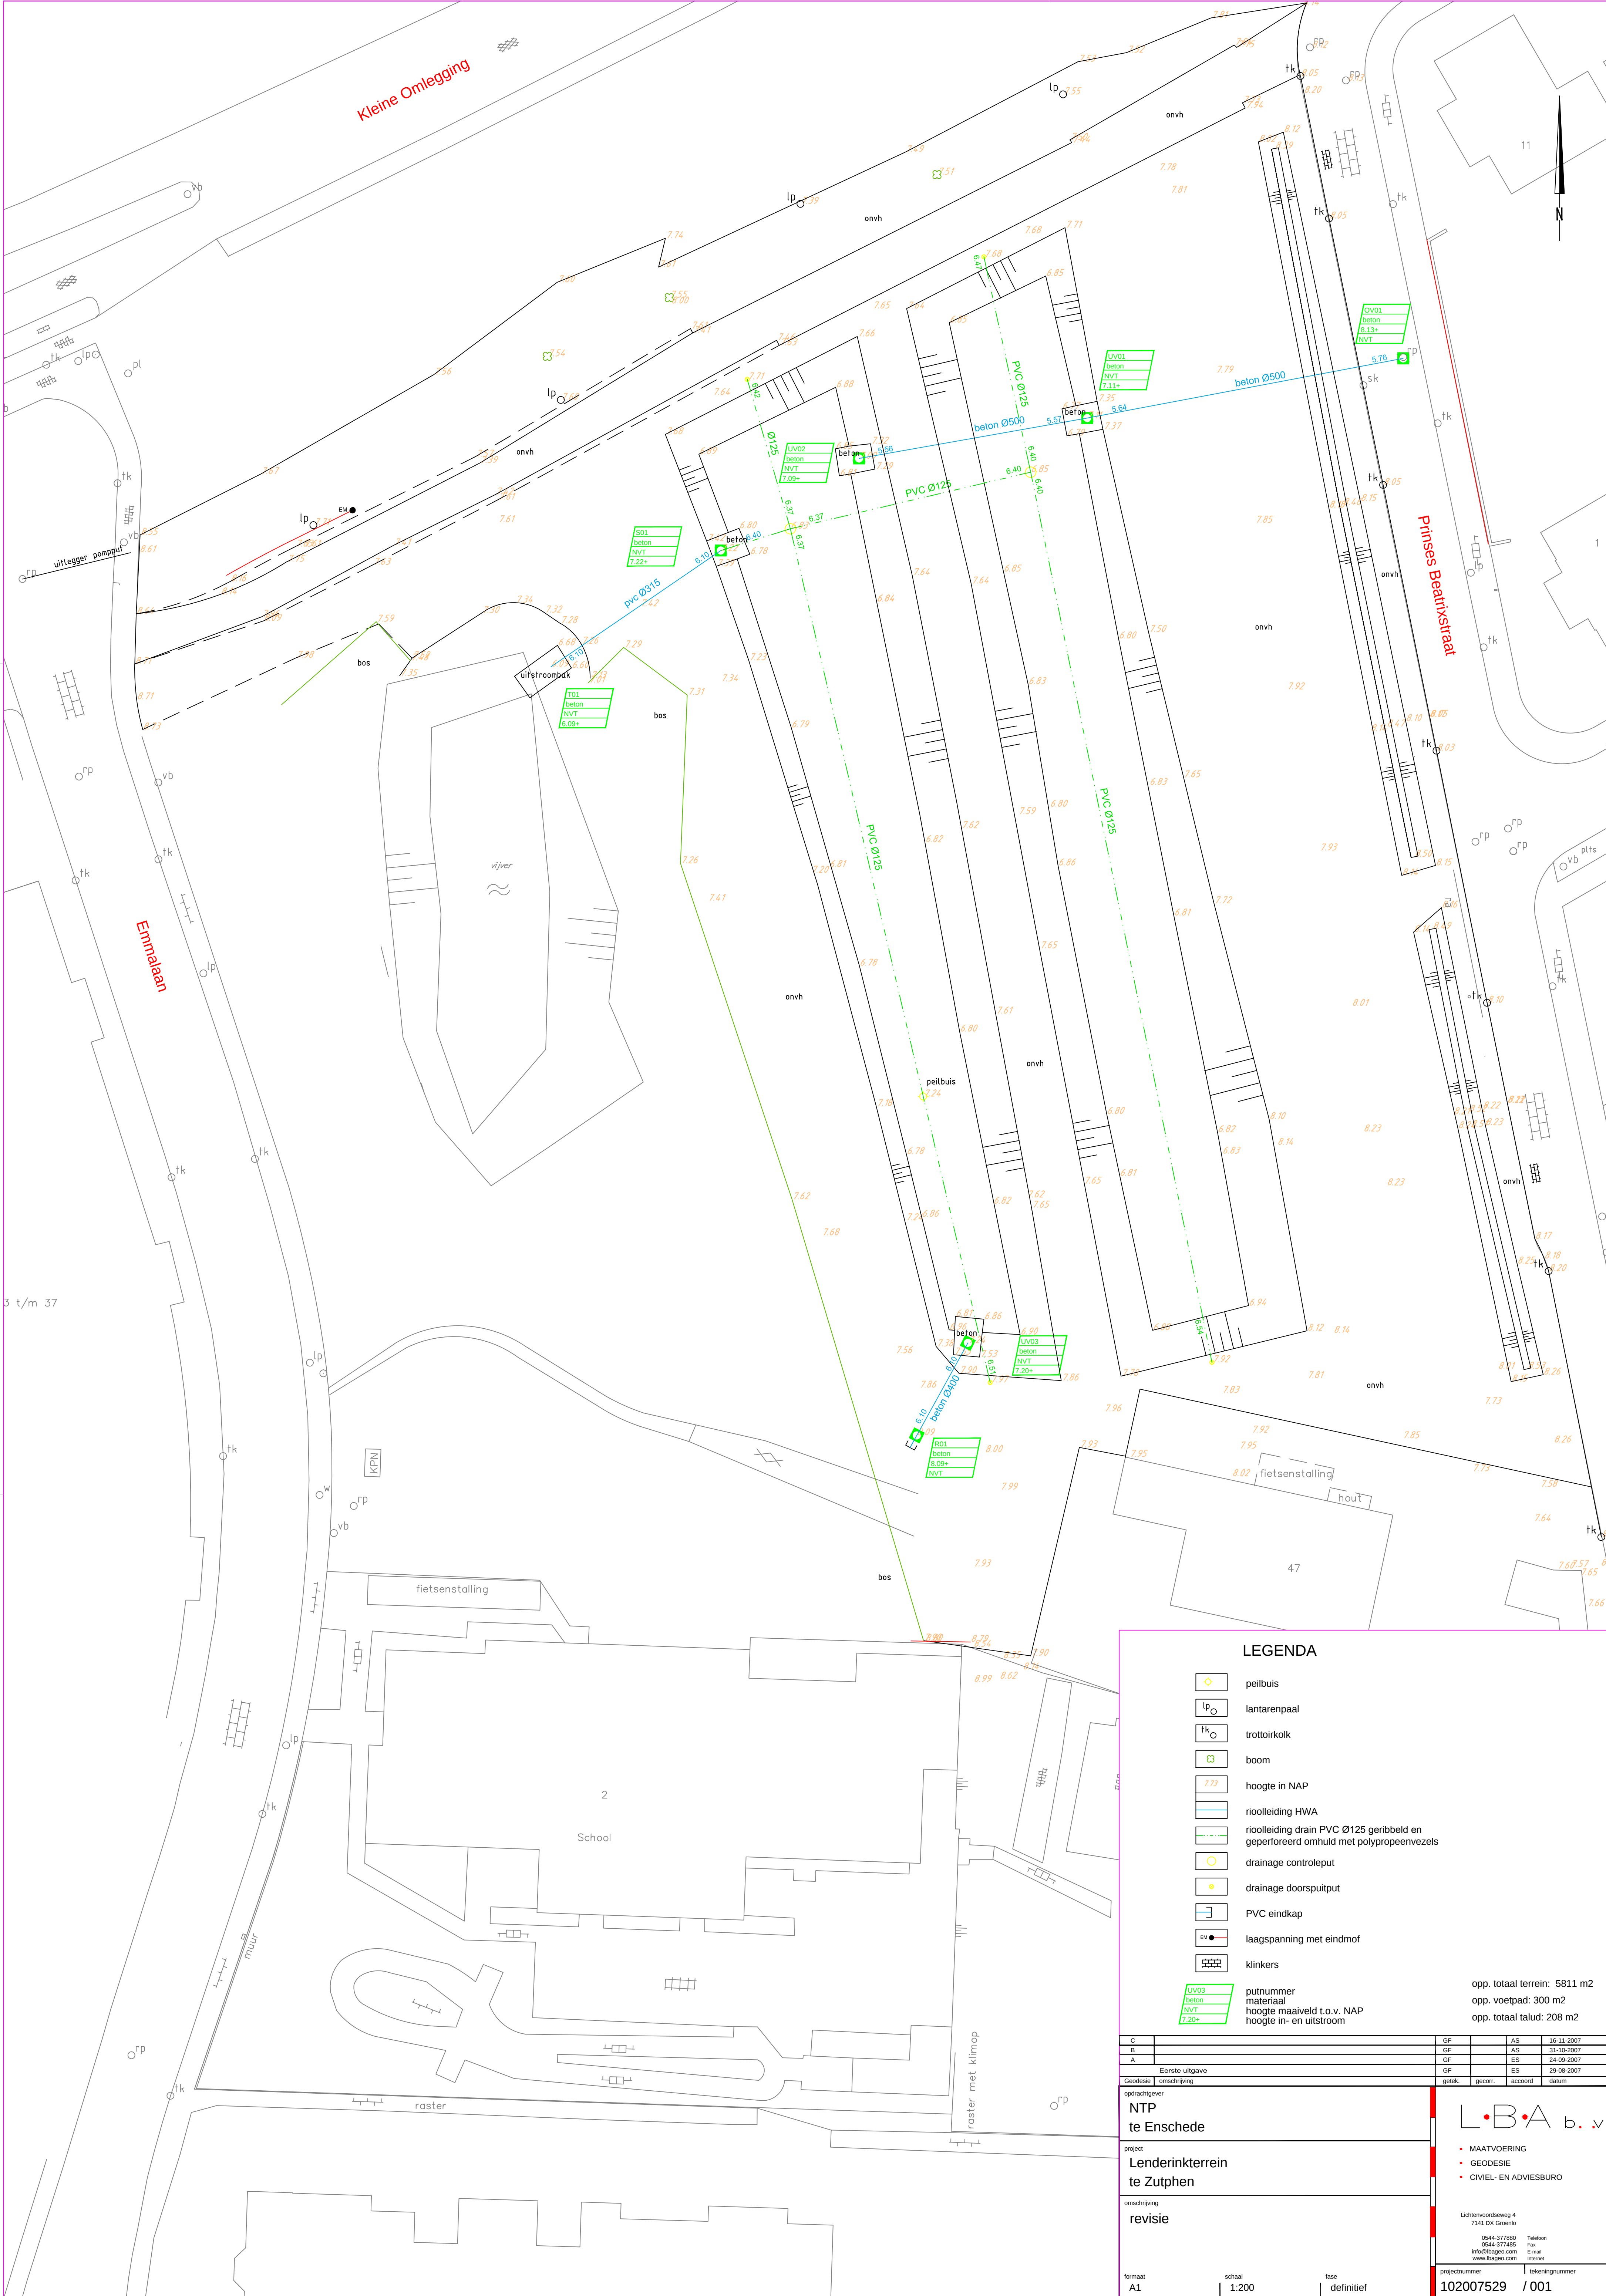

LEGENDA

- peilbuis
- lantarenpaal
- trottoirkolk
- boom
- hoogte in NAP
- rioolleiding HWA
- rioolleiding drain PVC Ø125 geribbeld en geperforeerd omhuld met polypropyleenvezels
- drainage controleput
- drainage doorspuitput
- PVC eindkap
- laagspanning met eindmof
- klinkers
- putnummer
materiaal
hoogte maaiveld t.o.v. NAP
hoogte in- en uitstroom

opp. totaal terrein: 5811 m2
opp. voetpad: 300 m2
opp. totaal talud: 208 m2

C		GF		AS	16-11-2007
B		GF		AS	31-10-2007
A		GF		ES	24-08-2007
Eerste uitgave		GF		ES	29-08-2007
Geodesie	omschrijving	getek	gecorr.	accordeo	datum
opdrachtgever NTP te Enschede					
project Lenderinkterrein te Zutphen					
omschrijving revisie					
formaat A1	schaal 1:200	type definitief			
		projectnummer 102007529	tekeningnummer / 001		

L.B.A. b.v.

- MAATVOERING
- GEODESIE
- CIVIEL- EN ADVIESBURO

Lichtenwoudweg 4
7441 DX Gronau

0544-377880
0544-377485
info@lba.nl
www.lba.nl

Telefoon
Fax
E-mail
Internet