


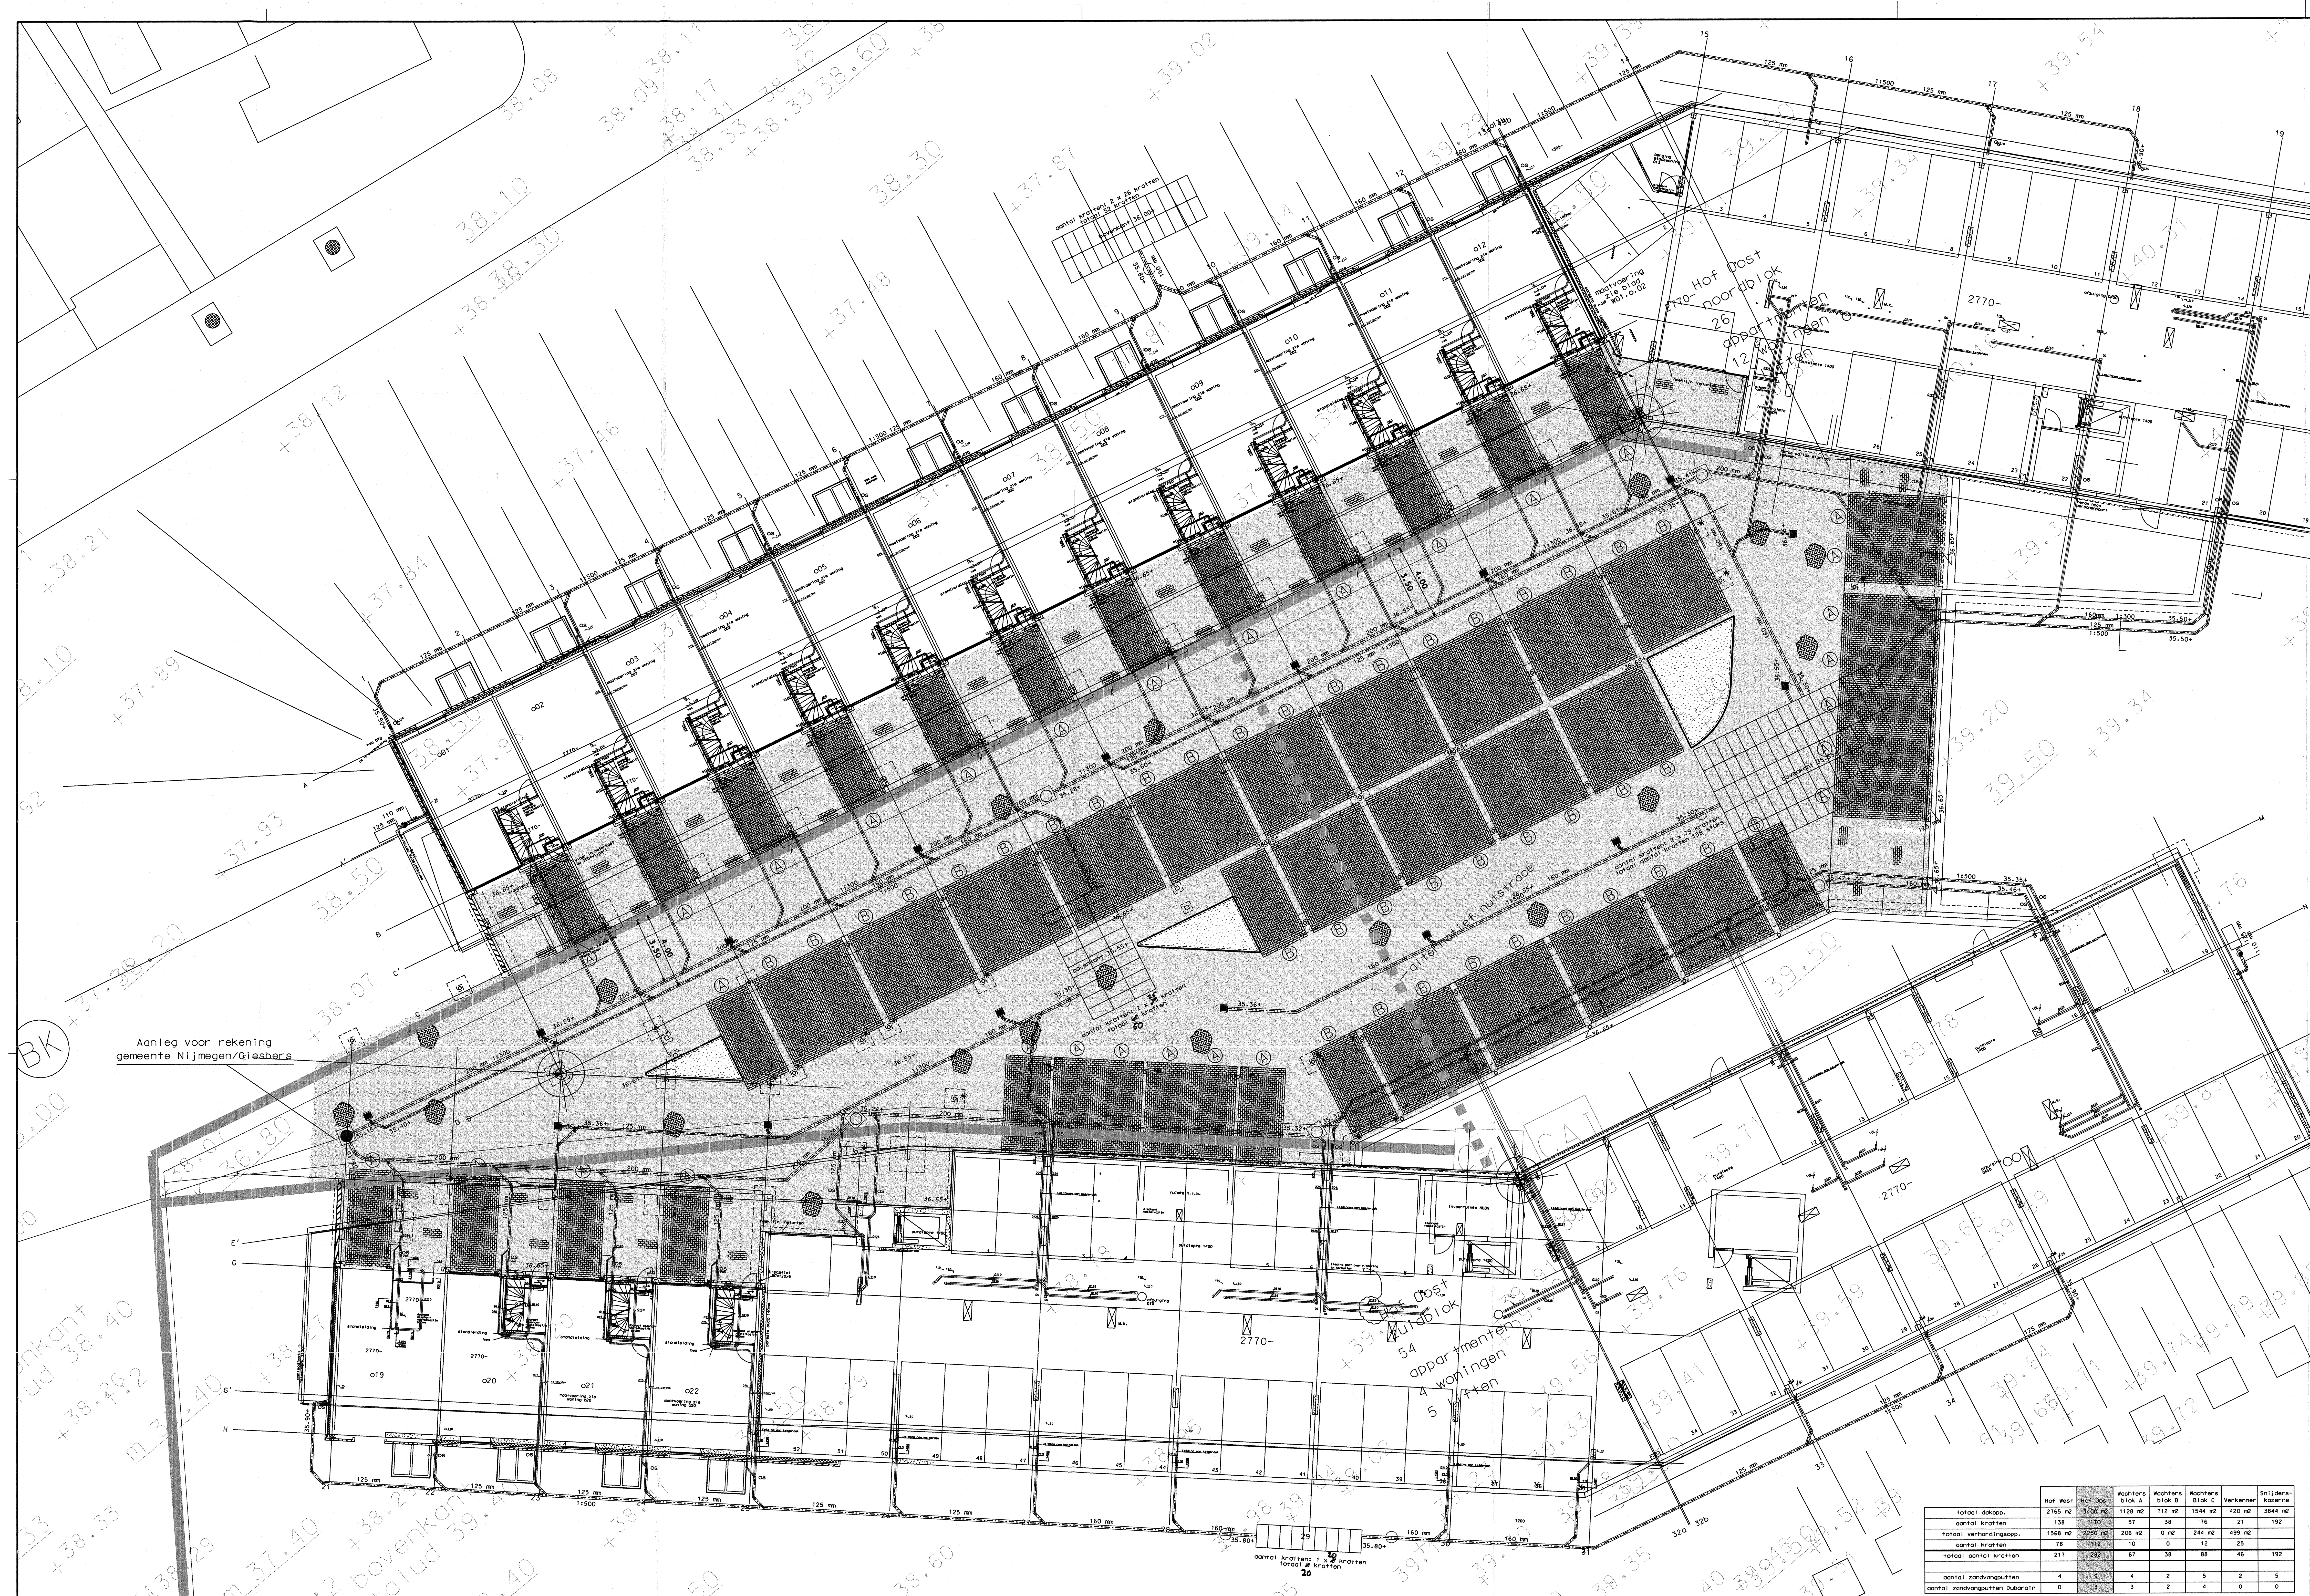

Aanleg voor rekening
gemeente Nijmegen/Giesbers

LEGENDA

- Gebouw riolering door daken
- Hemelwater riolering incl. diameter (door gemeente)
- Hemelwater riolering incl. diameter
- Ontstoppingsstuk
- Zandvangput diameter 600 mm met vaste deksel
- Dubbelin zandvangput diameter 315 mm
- Infiltratieput 1200 x 600 x 420 mm
- BSS KF koperverband
- BSS KF halfsteens verband
- Parkerplaats type A 2,31 x 5,04 m
- Parkerplaats type A 2,52 x 5,04 m
- Kolken met zandvang
- putten rond 600 mm PVC

Opmerking: In de balkenafvoeren worden geen 0,5% aangebracht wel een Duborain
Dakwaterafvoeren inleiding op 100mm, 20 x 10
Ondergrond BRM 11 mos ACE 11-02-2004, dgn

status document

DEFINITIEF

project: **SUS 50002**

opsteller: **C. J. S. B. S.**

gecontroleerd: **A. J. S. B.**

accorde: **8-6-04**

datum: **8-6-04**

Opdrachtgever: **BRAAM WEGENBOUW BV**

Metalweg 17 - 6551 AC Weurt (Gem. Beuningen)

Project: **Limos riolering**

Omschrijving: **Hemelwater en vuilwater aansluiting Hof Oost**

Projectnummer	2004-001	Deel	Formaat	A0+	Schaal	1:100	Staan	Steldad	Accorde	Rekt
Beleidsniveau	RIOL									
Beleidsniveau	RIOL									
Beleidsniveau	RIOL									

Opdrachtgever	2004-001	Deel	Formaat	A0+	Schaal	1:100	Staan	Steldad	Accorde	Rekt
Beleidsniveau	RIOL									
Beleidsniveau	RIOL									
Beleidsniveau	RIOL									

CIVITECH
Civieltechnisch Ingenieursbureau Breda

Opdrachtgever: **BRAAM WEGENBOUW BV**

Metalweg 17 - 6551 AC Weurt (Gem. Beuningen)

Project: **Limos riolering**

Omschrijving: **Hemelwater en vuilwater aansluiting Hof Oost**

Opdrachtgever: **BRAAM WEGENBOUW BV**

Metalweg 17 - 6551 AC Weurt (Gem. Beuningen)

Project: **Limos riolering**

Omschrijving: **Hemelwater en vuilwater aansluiting Hof Oost**

	Hof West	Hof Oost	Wachters blok A	Wachters blok B	Wachters blok C	Verkenner	Sijlbers-keizer
totale dakopp.	2165 m²	3400 m²	1128 m²	112 m²	1544 m²	420 m²	3844 m²
aantal krachten	138	2170	51	38	176	21	192
totale verhuuringsopp.	1568 m²	2220 m²	206 m²	0 m²	244 m²	495 m²	25
aantal krachten	78	112	10	0	12	25	25
totale aantal krachten	217	2282	61	38	188	46	192
aantal zandvangputten	4	3	4	2	5	2	5
aantal zandvangputten Duborain	0	3	3	2	4	0	0