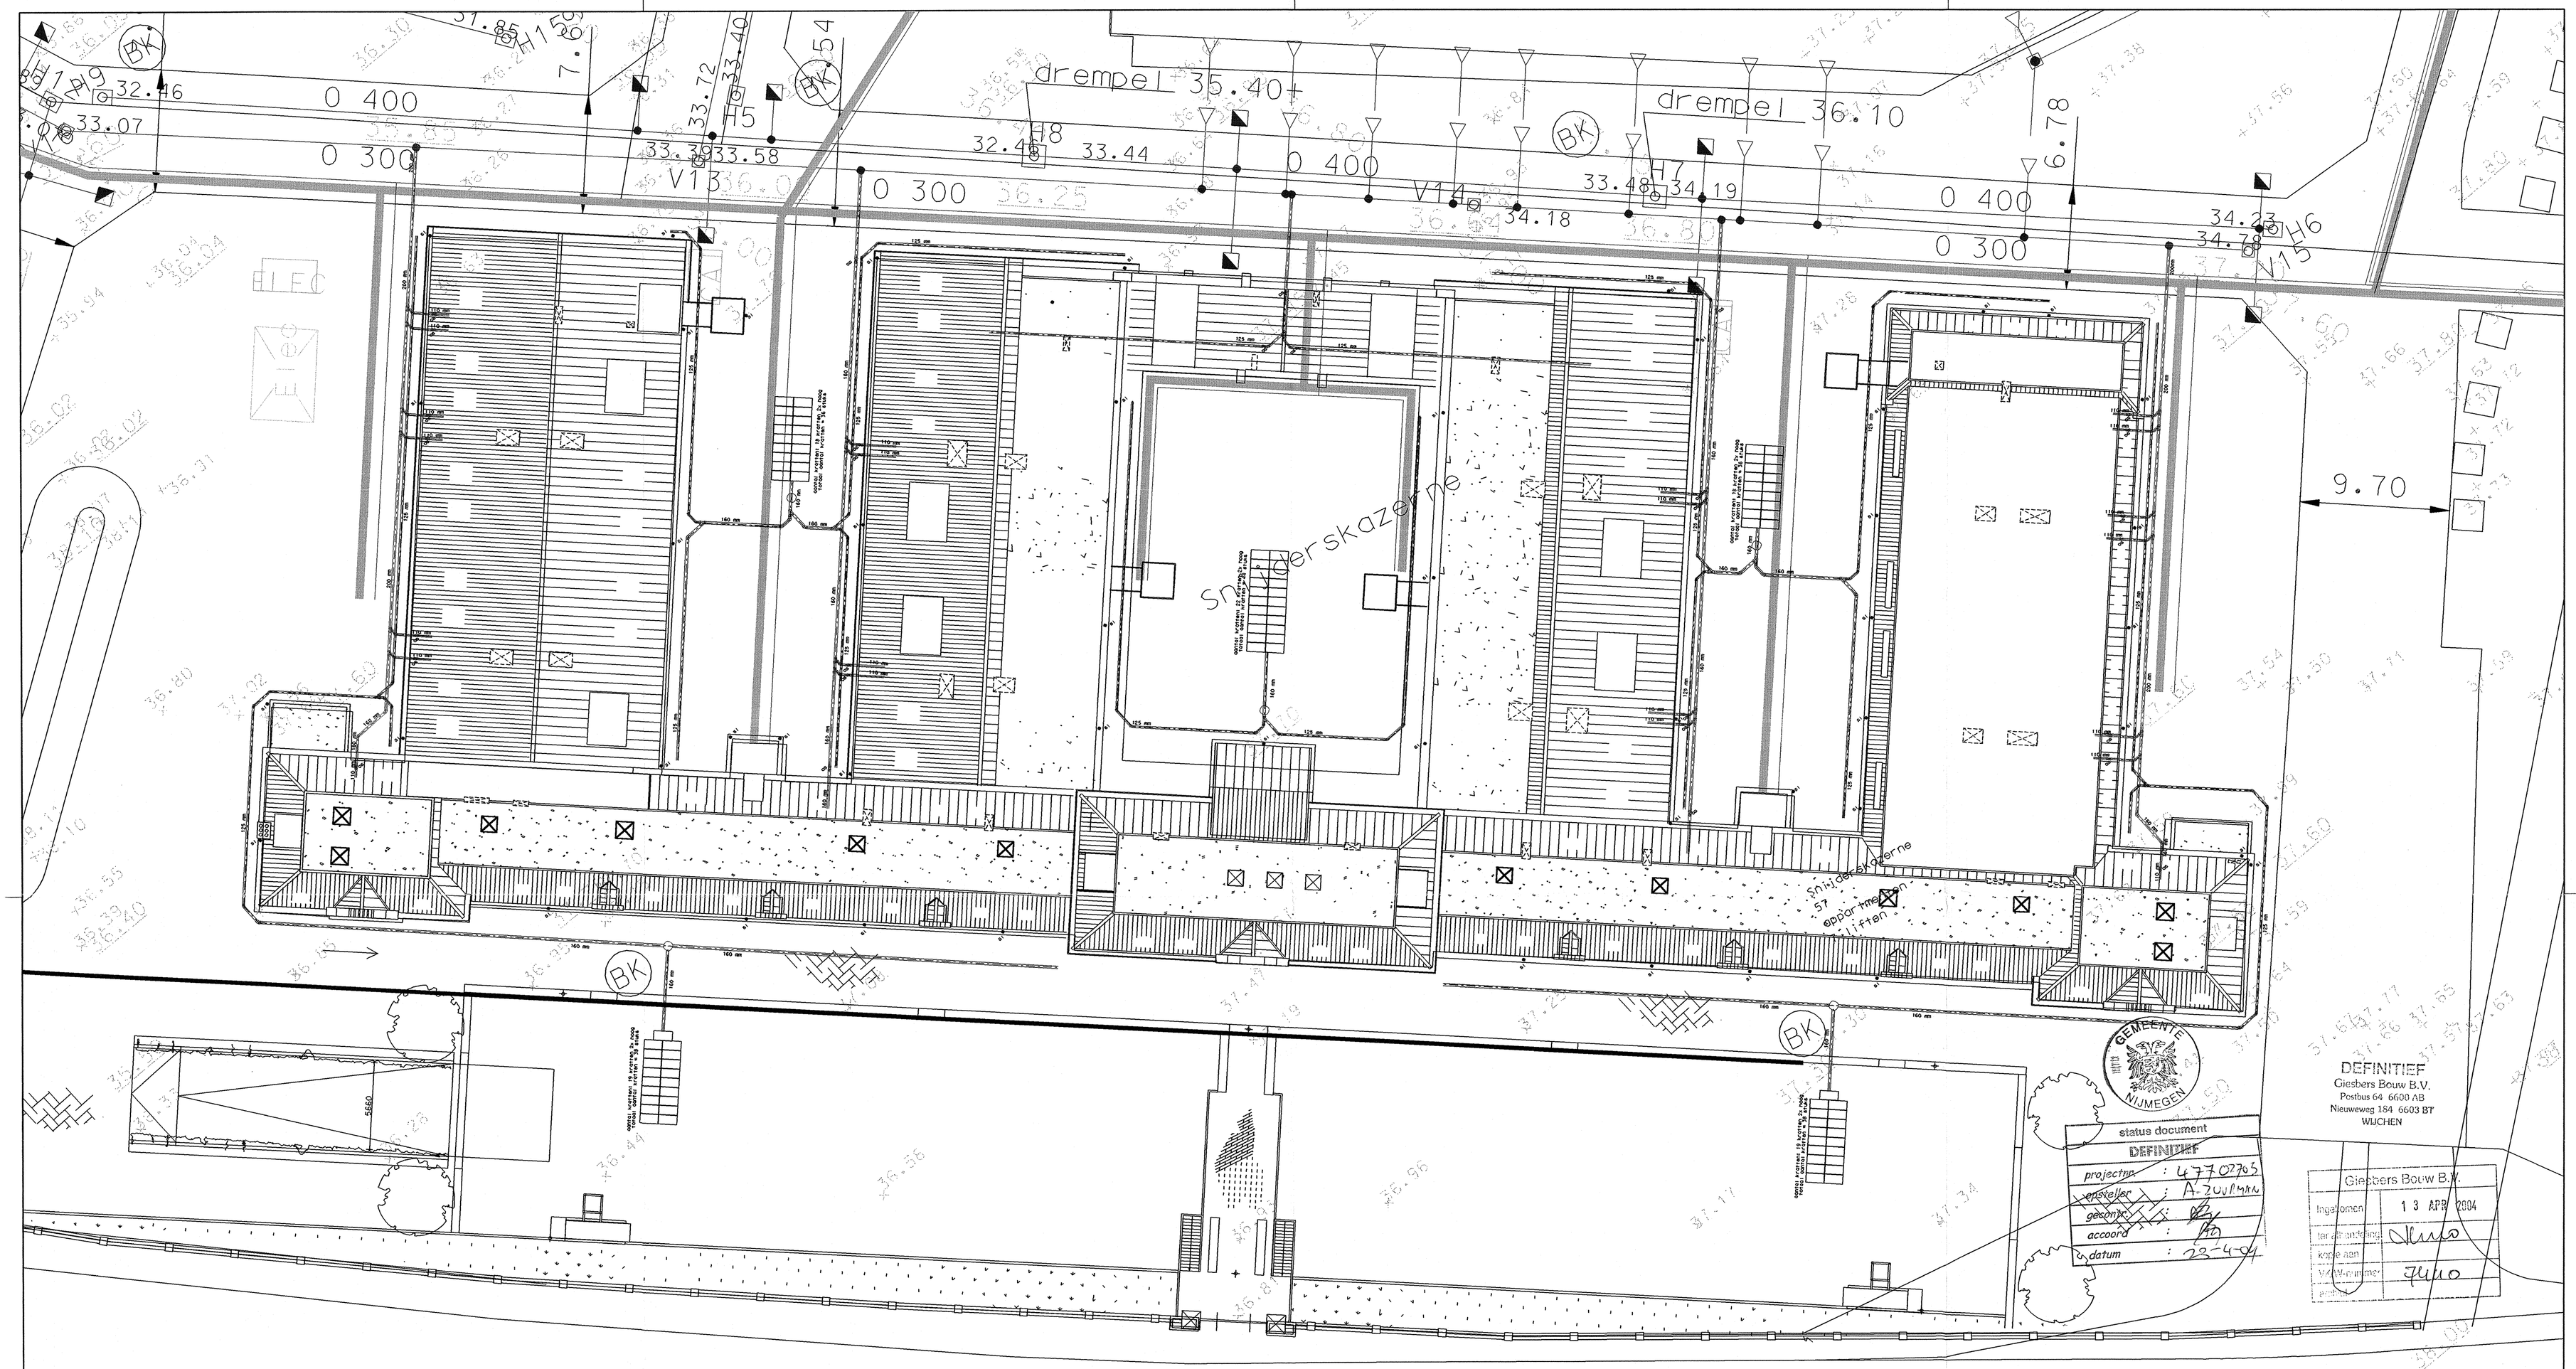


Situatie

Opmerking: ondergrond BRM limos ACE 11-02-2004.dgn
bladvangers in standleidingen HWA buitenriolering
vuilwateraansluitingen op eigen terrein niet voor kosten gemeente

| | Hof West | Hof Oost | Wachters blok A | Wachters blok B | Wachters Blok C | Verkenner | Snijders-kazerne |
|---|---|---|---|---|---|---|---|
| totaal dakopp. | 2765 m2 | 3400 m2 | 1128 m2 | 712 m2 | 1544 m2 | 420 m2 | 3844 m2 |
| aantal kratten | 138 | 170 | 57 | 38 | 76 | 21 | 192 |
| totaal verhardingsopp. | 1568 m2 | 2250 m2 | 206 m2 | 0 m2 | 244 m2 | 499 m2 | |
| aantal kratten | 78 | 113 | 10 | 0 | 12 | 25 | |
| totaal aantal kratten | 217 | 283 | 67 | 38 | 88 | 46 | 192 |
| | | | | | | | |
| aantal zandvangputten | 4 | 6 | 4 | 2 | 5 | 2 | 5 |
| aantal zandvangputten Dubarain | 0 | 0 | 3 | 2 | 4 | 0 | 0 |

## LEGENDA

- Gebouw riolering door derden
- 125 mm — Vuilwater riolering incl. diameter door aannemer
- 125 mm — Hemelwater riolering incl. diameter
- 200 mm — Vuilwater riolering incl. diameter door gemeente
- OS — Ontstoppingsstuk
- S/• — Standleiding HWA
- Zandvangput diameter 600 mm met vaste deksel
- Dubarain zandvangput diameter 315 mm
- Infiltratiekrat 1200 x 600 x 420 mm

Opdrachtgever:
BRAAM WEGENBOUW BV
Metaalweg 17 – 6551 AC Weurt (Gem. Beuningen)

Project:
**Limos riolering**

Omschrijving:
**Voorstel hemelwater aansluiting Snijderskazerne**

Projectnummer : 2004-001
Bestelnummer : n.v.t.
Bestandsnaam : kader 06 Snijder

Status: **DEFINITIEF**

Formaat : A1
Schaal : 1:500
Bladnummer : 6

| Datum | Getekend | Accoord | Fase |
|---|---|---|---|
| 08-04-04 | K.O. Brucker | | D2 |
| 19-03-04 | K.O. Brucker | | D1 |
| 09-03-04 | K.O. Brucker | | DO |
| 17-02-04 | K.O. Brucker | | VO |

Tekeningnummer: 001-06

CIVITECH
Civieltechnisch Ingenieursburo Brücker
Civitech
Postbus 22
7037 ZG Beek (gem. Bergh)
Telefoon: 0316 – 532450
Mob.: 06 – 53862434
Telefax: 0316 – 532907
E-mail: brucker@zonnet.nl