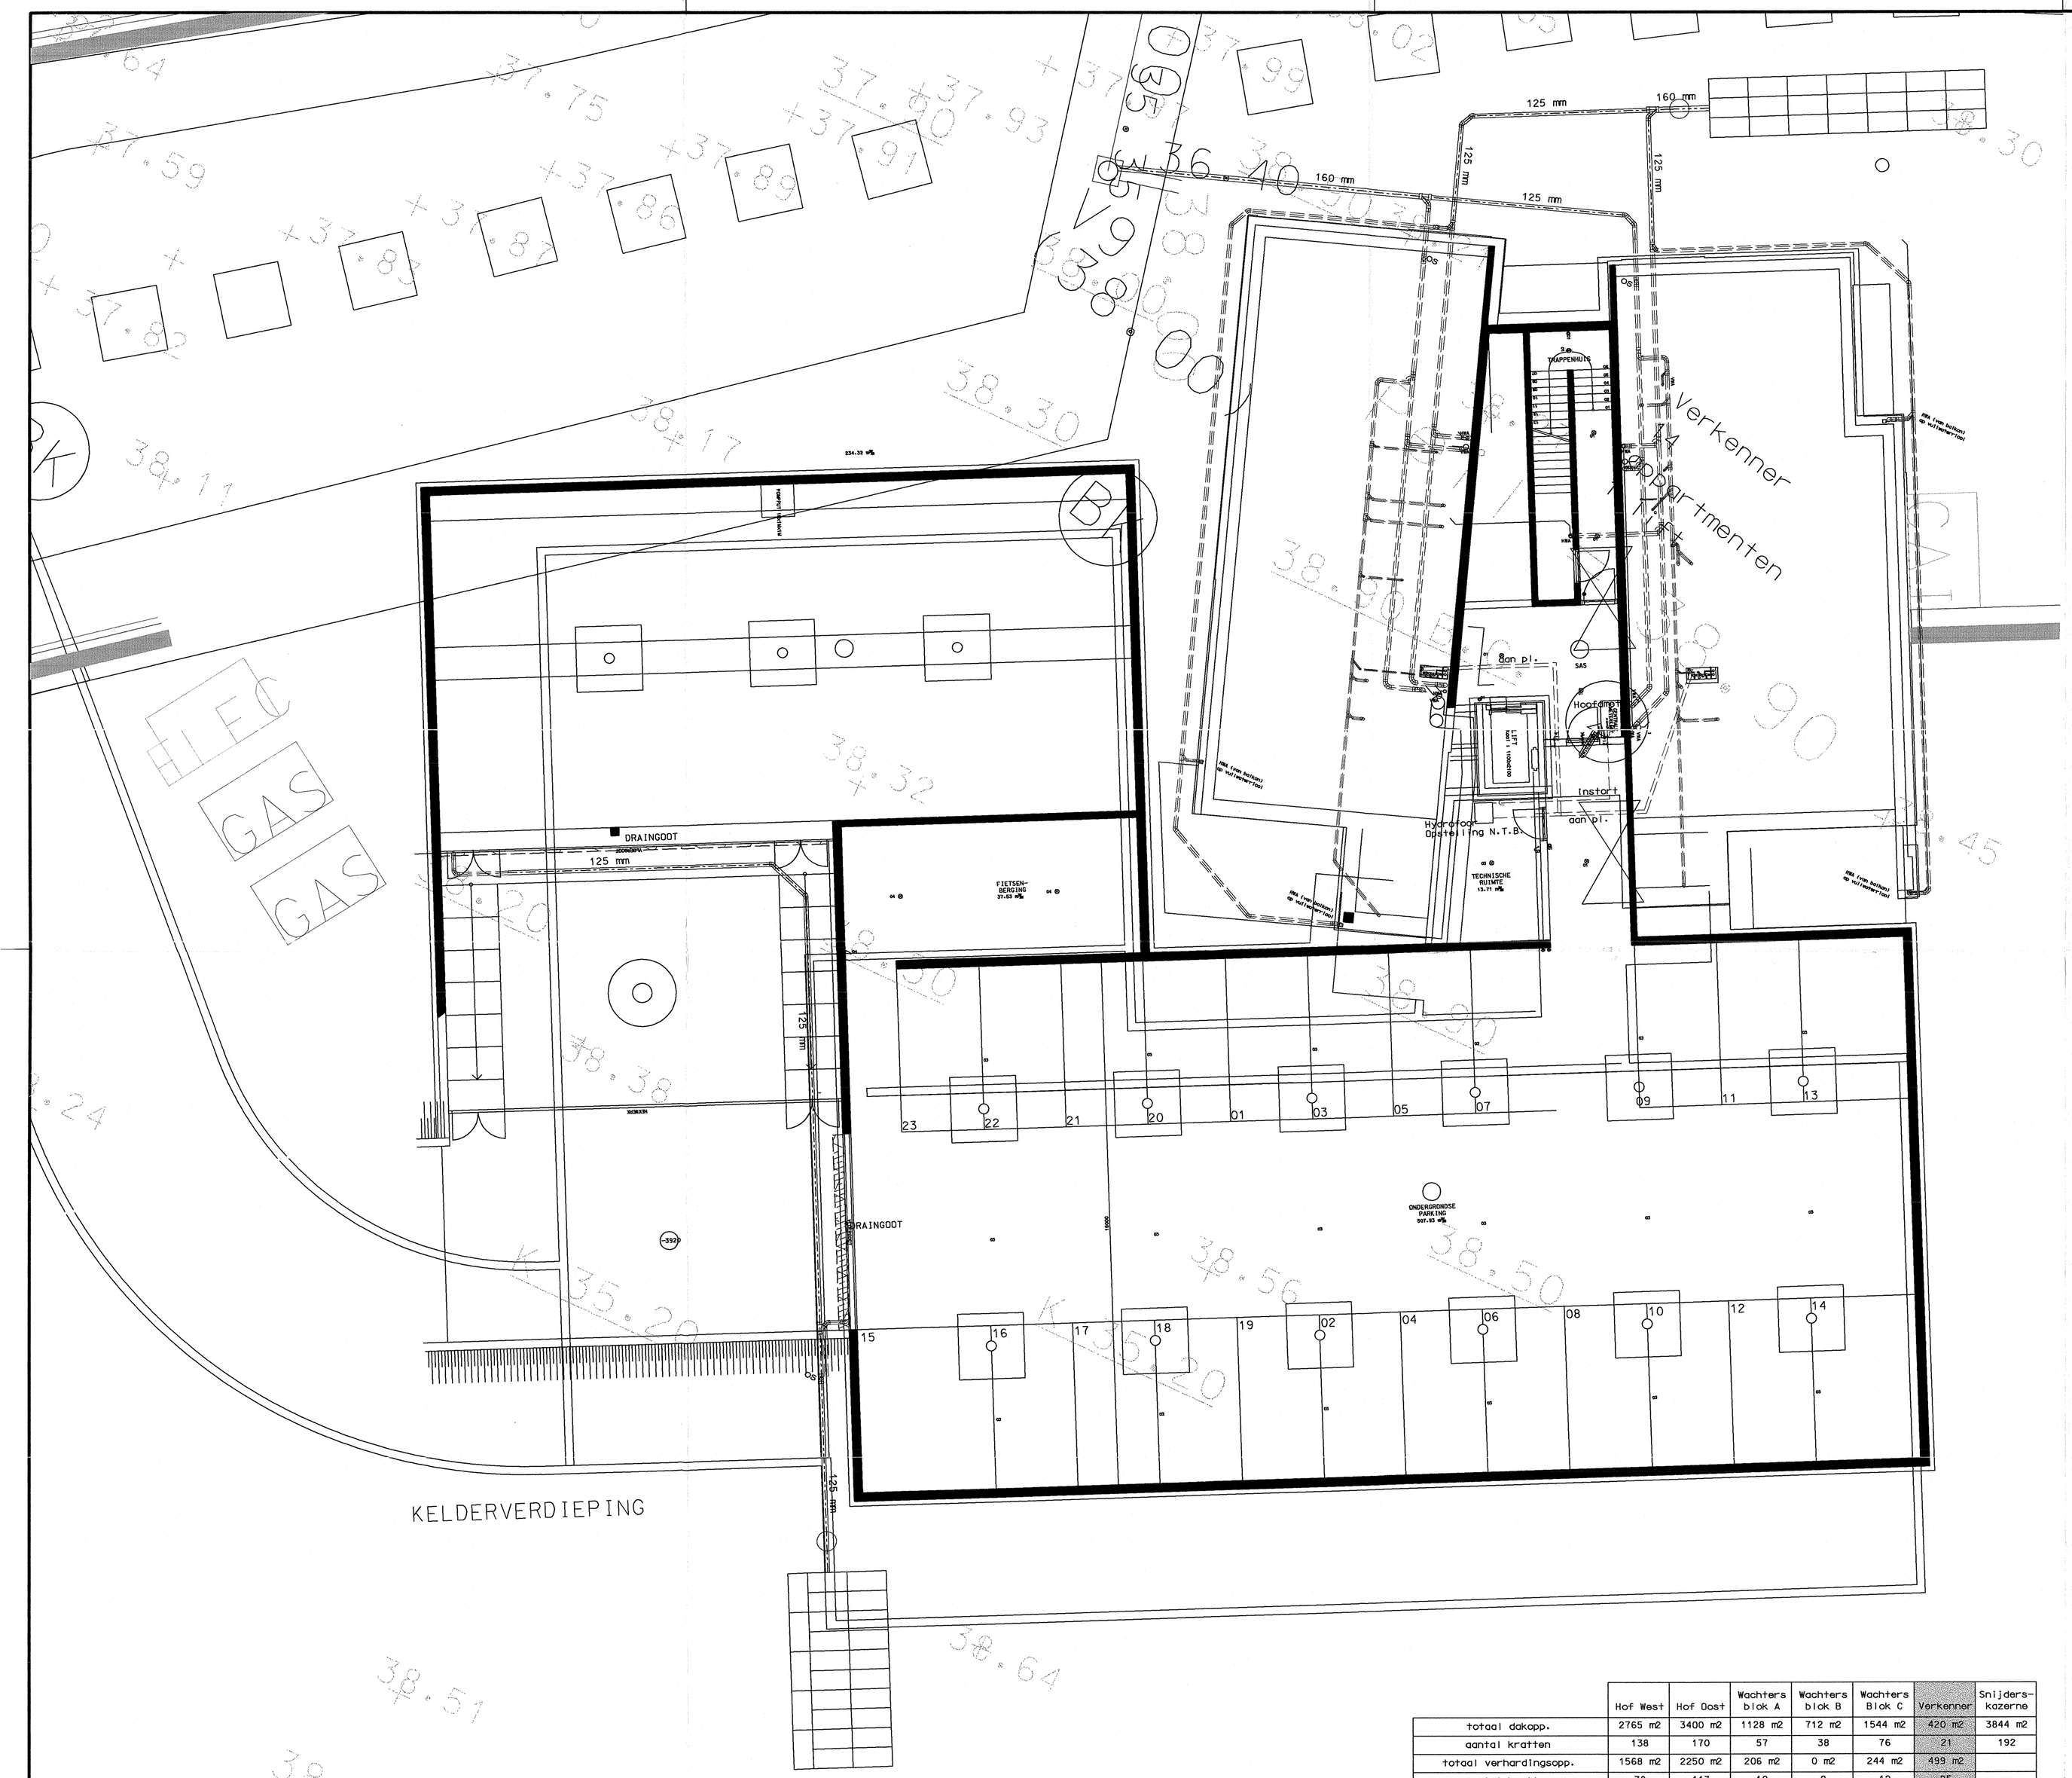

Situatie

	Hof West	Hof Oost	Wachters blok A	Wachters blok B	Wachters Blok C	Verkenner	Snijders-kazerne
totaal dakopp.	2765 m2	3400 m2	1128 m2	712 m2	1544 m2	420 m2	3844 m2
aantal kratten	138	170	57	38	76	21	192
totaal verhardingsopp.	1568 m2	2250 m2	206 m2	0 m2	244 m2	499 m2	
aantal kratten	78	113	10	0	12	25	
totaal aantal kratten	217	283	67	38	88	46	192
aantal zandvangputten	4	6	4	2	5	2	5
aantal zandvangputten Duborain	0	0	3	2	4	0	0

LEGENDA

- Gebouw riolering door derden
- 125 mm — Vuilwater riolering incl. diameter (door gemeente)
- 125 mm — Hemelwater riolering incl. diameter
- OS — Ontstoppingsstuk
- Zandvangput diameter 600 mm met vaste deksel
- Infiltratiekrat 1200 x 600 x 420 mm

GEMEENTE NIJMEGEN

status document	
DEFINITIEF	
projectnr.	: 4770203
opsteller	: A-ZWARMAN
gecontr.	:
accoord	:
datum	: 23-4-04

Giesbers Bouw B.V.	
ingekomen	13 APR 2004
ter afhandeling	Limo
kopie aan	
VKW-nummer	7440
antwoord	

DEFINITIEF
Giesbers Bouw B.V.
Postbus 64 6600 AB
Nieuweweg 184 6603 BT
WIJCHEN

Opmerking: ondergrond BRM limos ACE 11-02-2004.dgn
geen O.S. in HWA
HWA balkons op infiltratievoorziening

Opdrachtgever:
BRAAM WEGENBOUW BV
Metaalweg 17 – 6551 AC Weurt (Gem. Beuningen)

Project: **Limos riolering**

Omschrijving: **Hemelwater en vuilwater aansluiting Verkenner**

Projectnummer : 2004-001	Status **DEFINITIEF**	Formaat : A1	Datum	Getekend	Accoord	Fase
Bestekenummer : n.v.t.		Schaal : 1:100				
Bestandsnaam : kader 02 verkenner		Bladnummer : 2				
			08-04-04	K.O. Brucker		D2
			19-03-04	K.O. Brucker		D1
			09-03-04	K.O. Brucker		DO
			17-02-04	K.O. Brucker		VO

CIVITECH
Civieltechnisch Ingenieursburo Brücker
Civitech
Postbus 22
7037 ZG Beek (gem. Bergh)
Telefoon: 0316 – 532450
Mob.: 06 – 53862434
Telefax: 0316 – 532907
E-mail: mail@civitech.org

Tekeningnummer: 001-02