


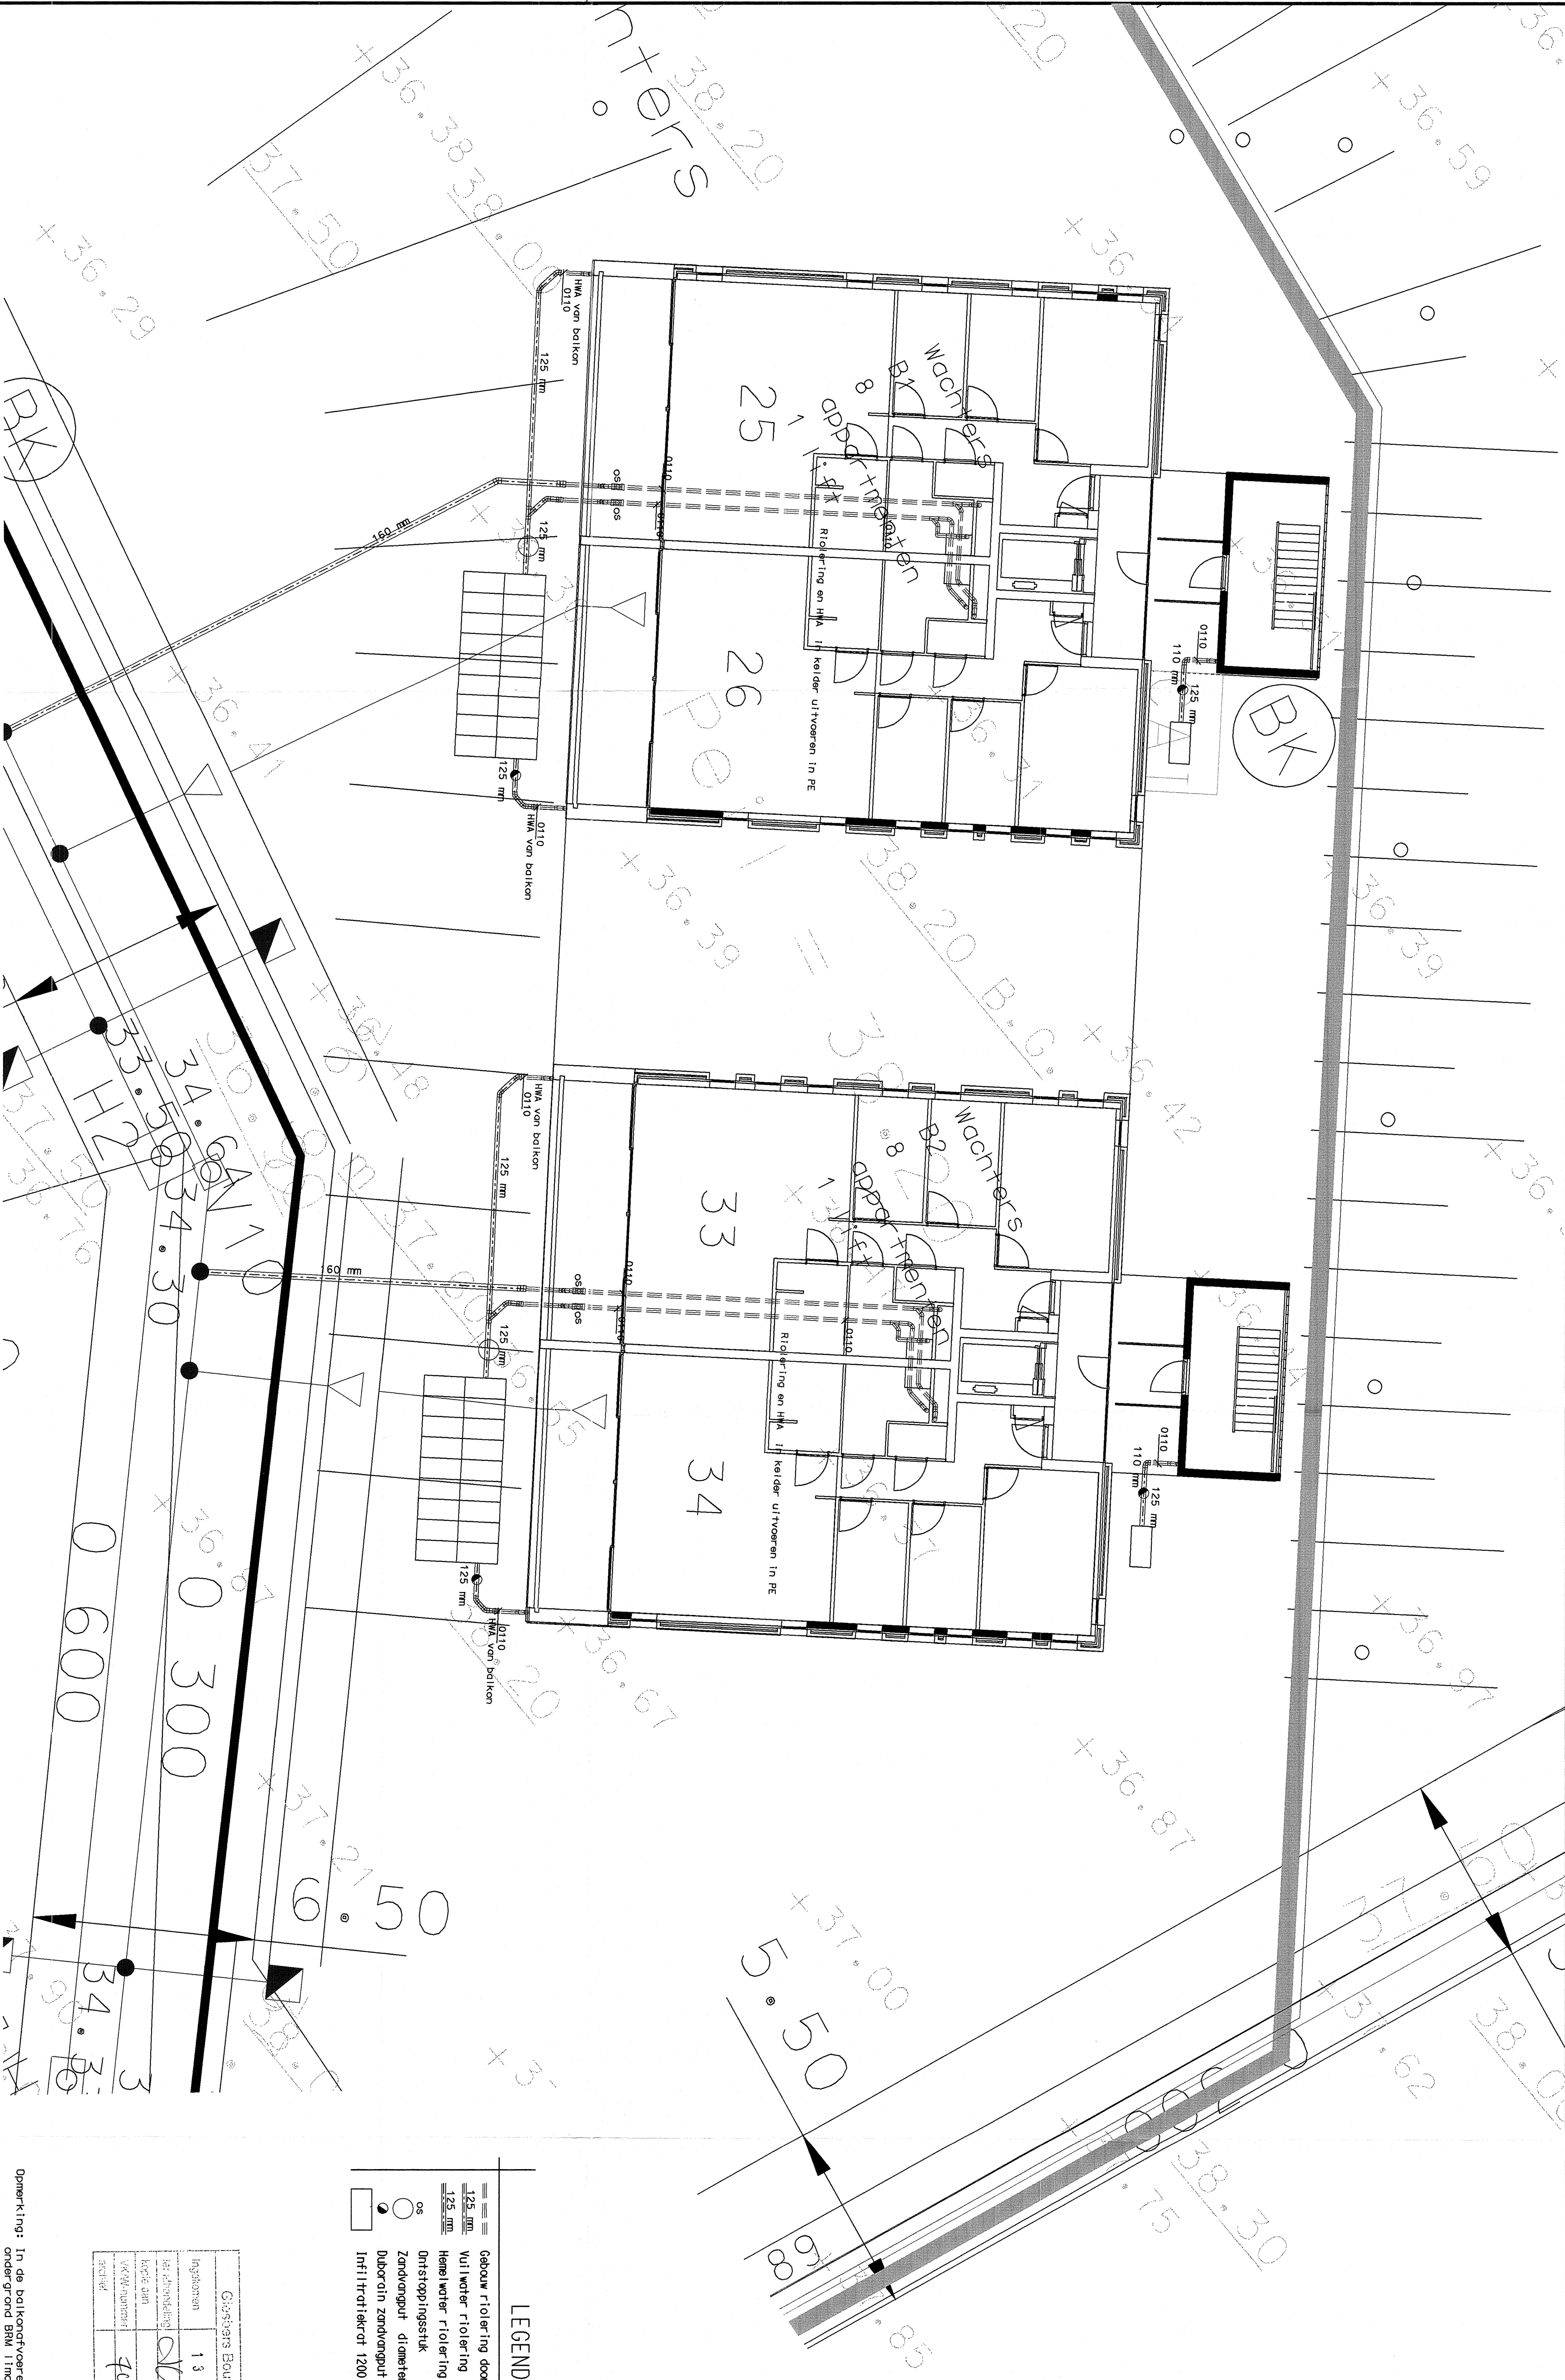

Situatie

Hof West		Hof Oost		Wachters Blok A		Wachters Blok B		Wachters Blok C		Snijder-kerf	
totaal dekopp.		2765 m ²		3400 m ²		1128 m ²		712 m ²		1544 m ²	
aantal krachten		138		170		57		38		76	
totaal verbindingsopp.		1566 m ²		2250 m ²		206 m ²		0 m ²		244 m ²	
aantal krachten		78		113		10		0		12	
totaal aantal krachten		217		283		67		38		88	
aantal zandvangputten		4		6		4		2		5	
aantal zandvangputten Duborcin		0		0		3		2		4	

- LEGENDA
- 125 mm Gebouw riolering door derden
 - 125 mm Wulwater riolering incl. diameter
 - os Hemelwater riolering incl. diameter
 - 125 mm Onstoppingsstuk
 - os Zandvangput diameter 600 mm met vaste deksel
 - 125 mm Duborcin zandvangput diameter 315 mm
 - 125 mm Infiltratieriet 1200 x 600 x 420 mm

status document	
DEFINITIEF	
projectnr.	: 47702703
opsteller	: A. J. J. J. J. J.
gecorr.	: J. J. J. J. J.
accord	: J. J. J. J. J.
datum	: 23-4-04

Giechters Bouw B.V.	13 APR 2004
Ingeleverd	
Beoordeling	
Keurde aan	
Verkeuringstermijn	
afgeleverd	

DEFINITIEF
Giechters Bouw B.V.
Postbus 64, 6600 AB
Nieuwegein 191 6603 BT
MILCHEN

Opmerking: In de Dalkontroeven worden geen O.S. aangebracht wel een Duborcin ondergrond BHM Limos ACE 11-02-2004 dgr



BRAAM WEGENBOUW BV
Melisweg 17 - 6551 AC Weurt (Genn. Beuningen)

Limos riolering

Hemelwater en wulwater aansluiting Wachters B

Project		Status		Datum		Aanvaard	
Projectnummer : 2004-001		Status		Datum		Aanvaard	
Basisnummer : 1x1		DEFINITIEF		1:100			
Basisnaam : kader 04 Wachters B		Basisnummer : 4					
Onders		Schied		12		12	
7067 ZS Bank (gem. Beun)		96-04-04 K.O. Braker		06-04-04 K.O. Braker		10	
Telefoon: 086 - 632400		06-04-04 K.O. Braker		06-04-04 K.O. Braker			
Telefax: 086 - 632407		Telefax: 086 - 632407		Telefax: 086 - 632407			
E-mail: mail@wegenbouw.nl		001-04					

CIVITECH
Civiltechnisch Ingenieursburo Braker