


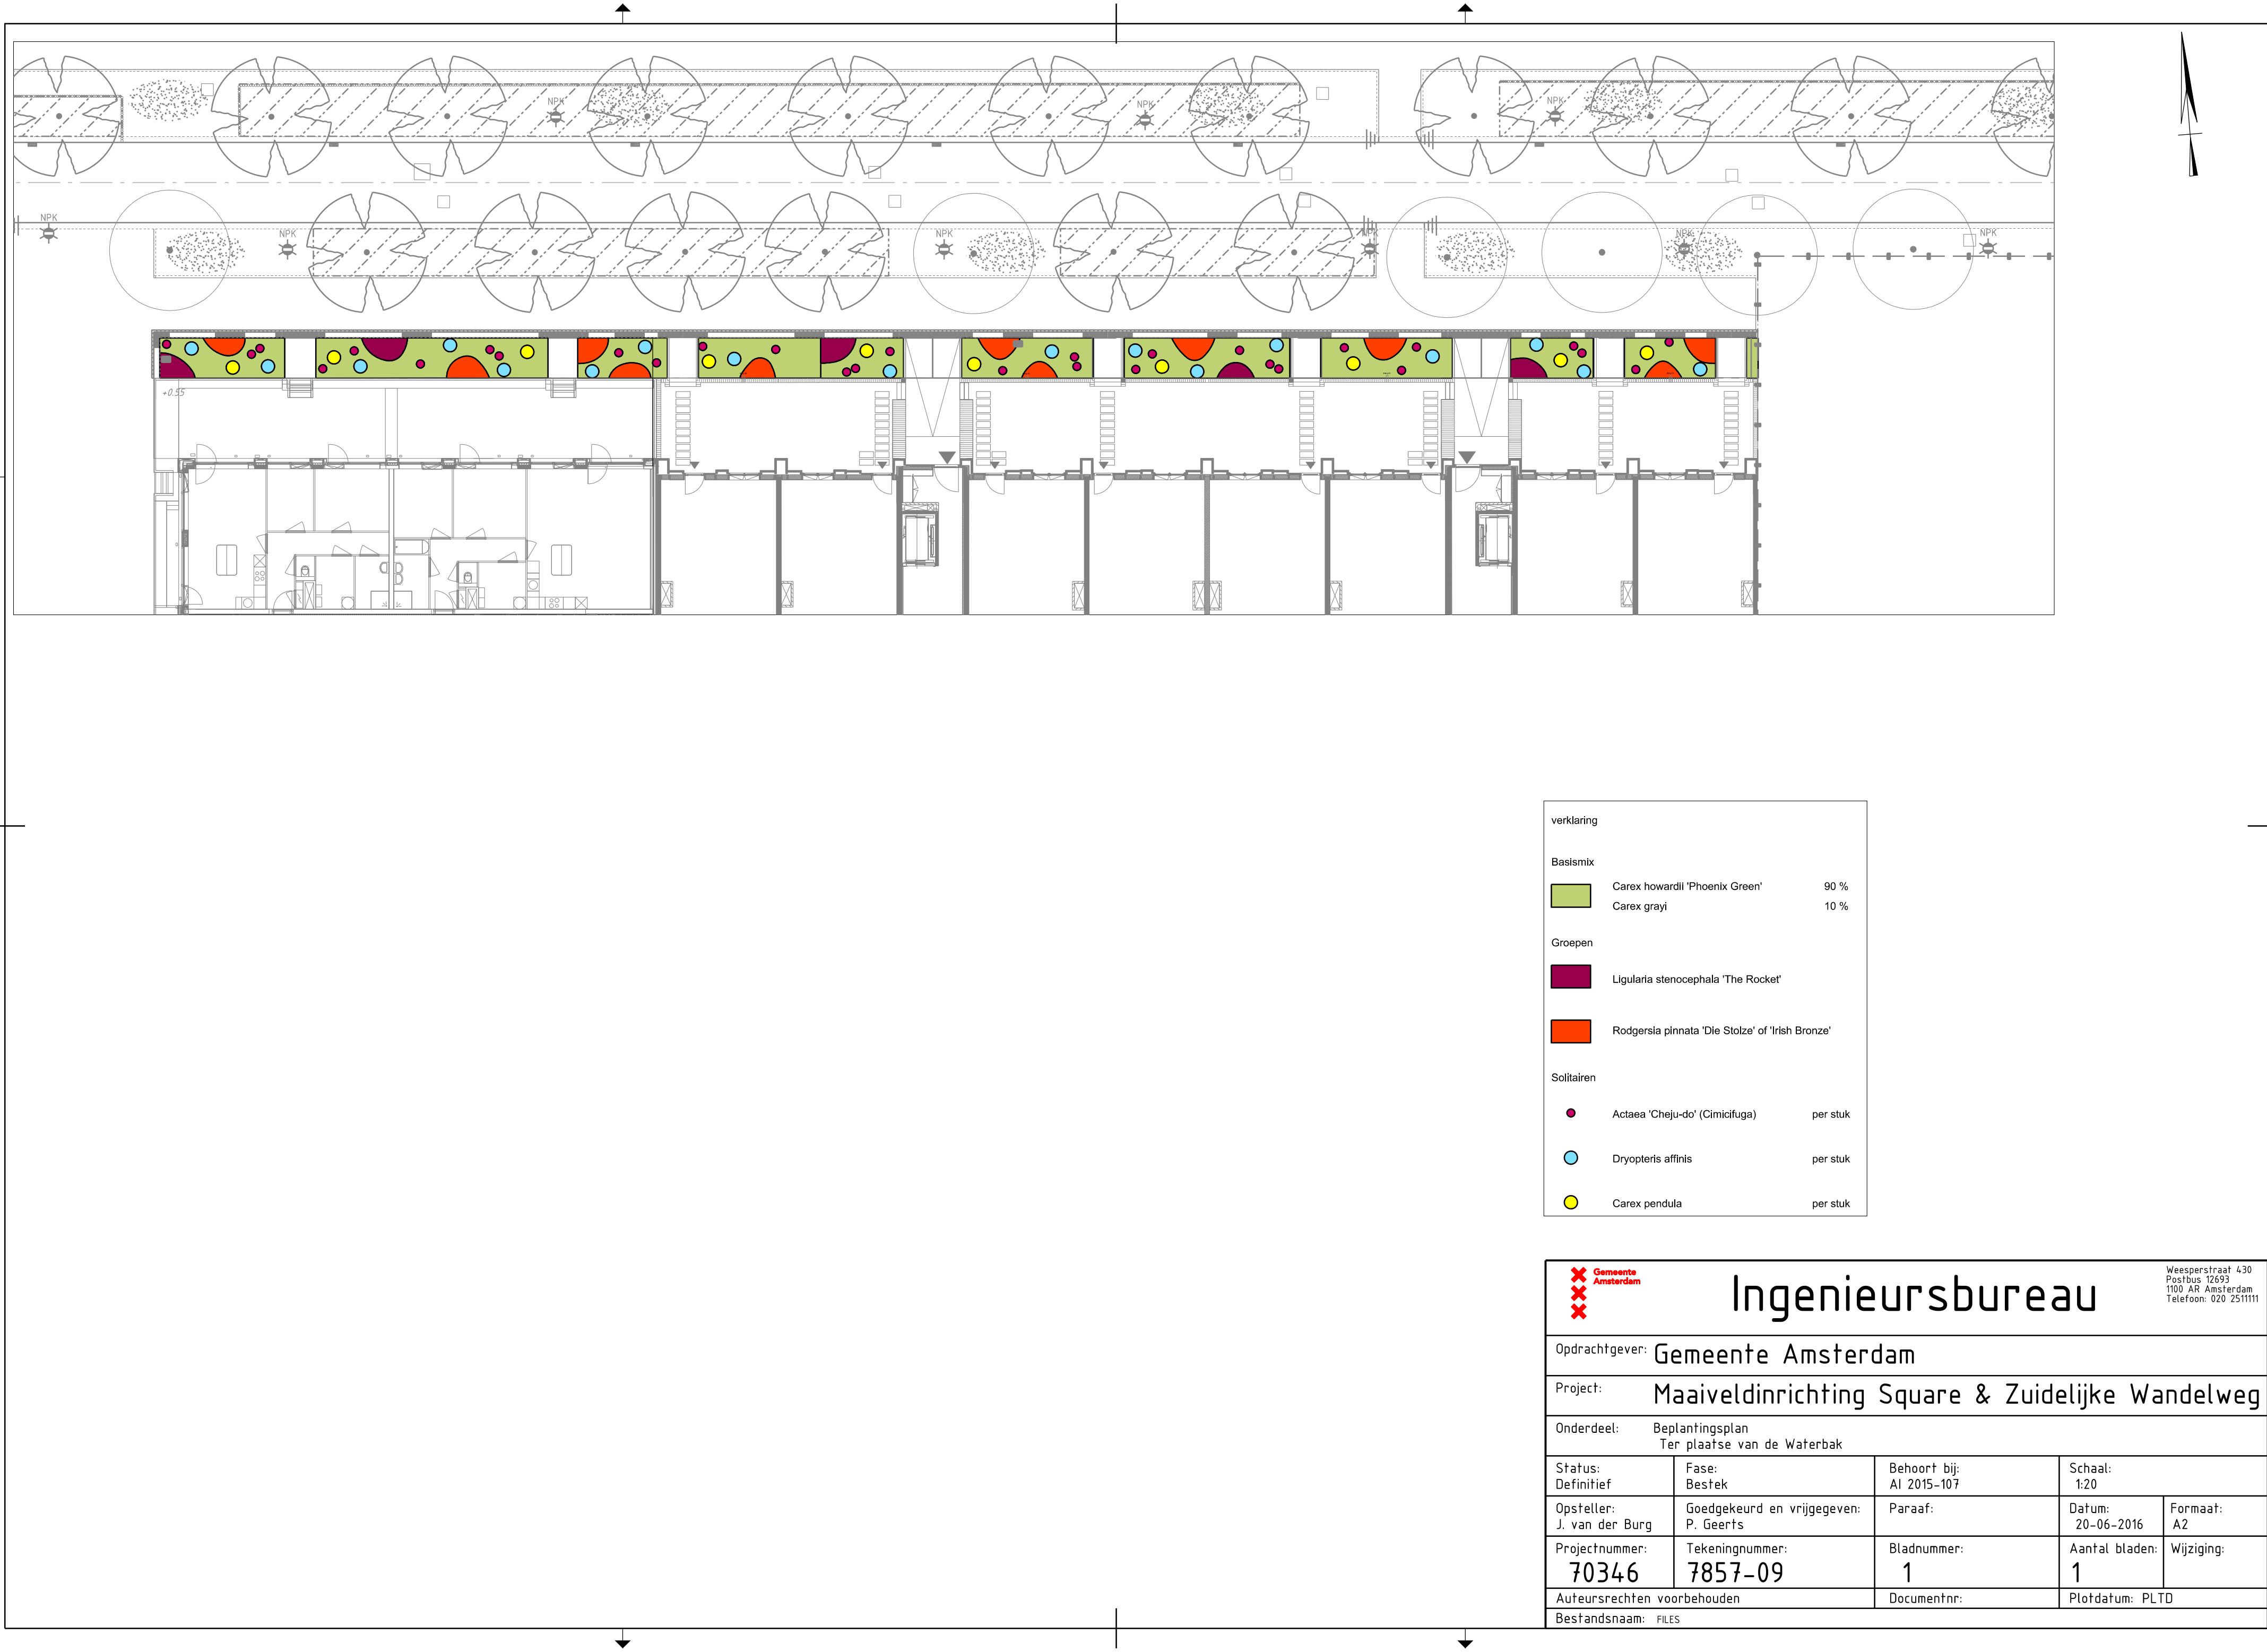

verklaring		
Basismix		
	Carex howardii 'Phoenix Green'	90 %
	Carex grayi	10 %
Groepen		
	Ligularia stenocephala 'The Rocket'	
	Rodgersia pinnata 'Die Stolz' of 'Irish Bronze'	
Solitairen		
	Actaea 'Cheju-do' (Cimicifuga)	per stuk
	Dryopteris affinis	per stuk
	Carex pendula	per stuk

Gemeente

Amsterdam

Ingenieursbureau

Weesperstraat 430
Postbus 12693
1100 AR Amsterdam
Telefoon: 020 2511111

Opdrachtgever:

Gemeente Amsterdam

Project:

Maaiveldinrichting Square & Zuidelijke Wandelweg

Onderdeel:

Beplantingsplan
Ter plaatse van de Waterbak

Status: Definitief	Fase: Bestek	Behoort bij: AI 2015-107	Schaal: 1:20	
Opsteller: J. van der Burg	Goedgekeurd en vrijgegeven: P. Geerts	Paraaf:	Datum: 20-06-2016	Formaat: A2
Projectnummer: 70346	Tekeningnummer: 7857-09	Bladnummer: 1	Aantal bladen: 1	Wijziging:
Auteursrechten voorbehouden		Documentnr:	Plotdatum: PLTD	
Bestandsnaam: FILES				