


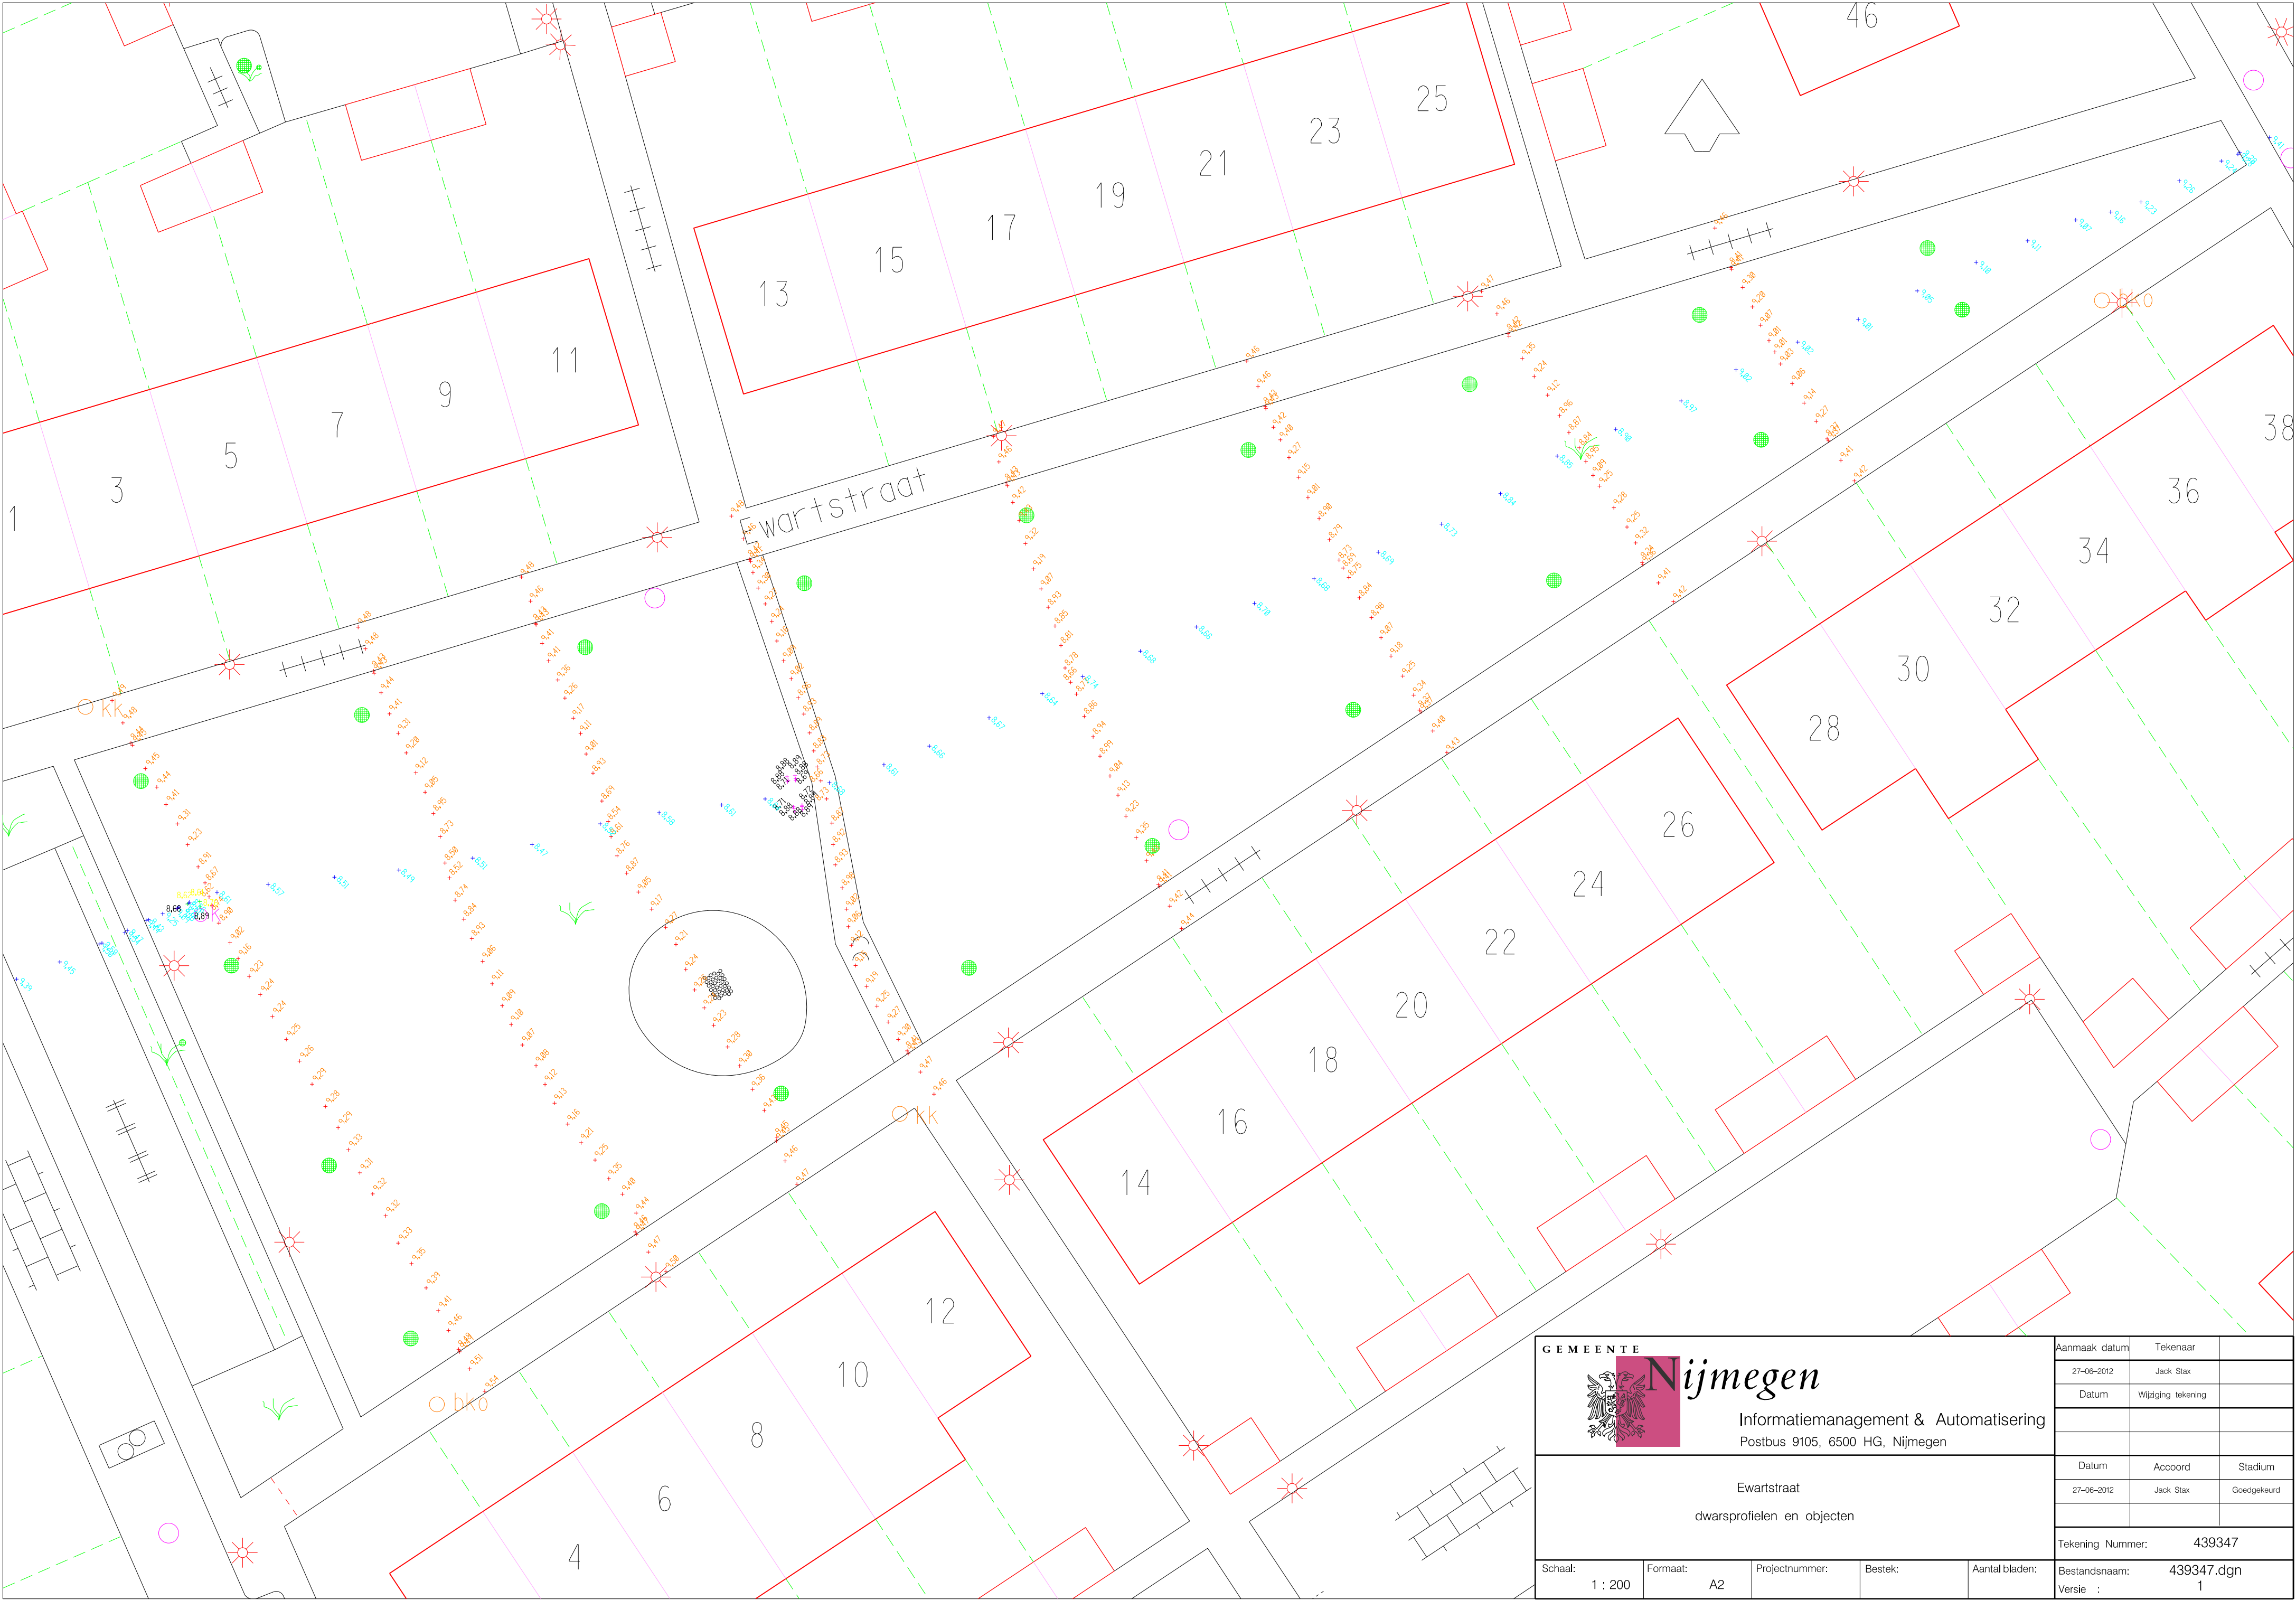

GEMEENTE Nijmegen Informatiemanagement & Automatisering Postbus 9105, 6500 HG, Nijmegen					Aanmaak datum		Tekenaar				
					27-06-2012		Jack Stax				
					Datum		Wijziging tekening				
Ewartstraat					Datum		Accoord		Stadium		
					27-06-2012		Jack Stax		Goedgekeurd		
dwarsprofielen en objecten					Tekening Nummer: 439347						
Schaal:		Formaat:		Projectnummer:		Bestek:		Aantal bladen:		Bestandsnaam: 439347.dgn	
1 : 200		A2								Versie : 1	