



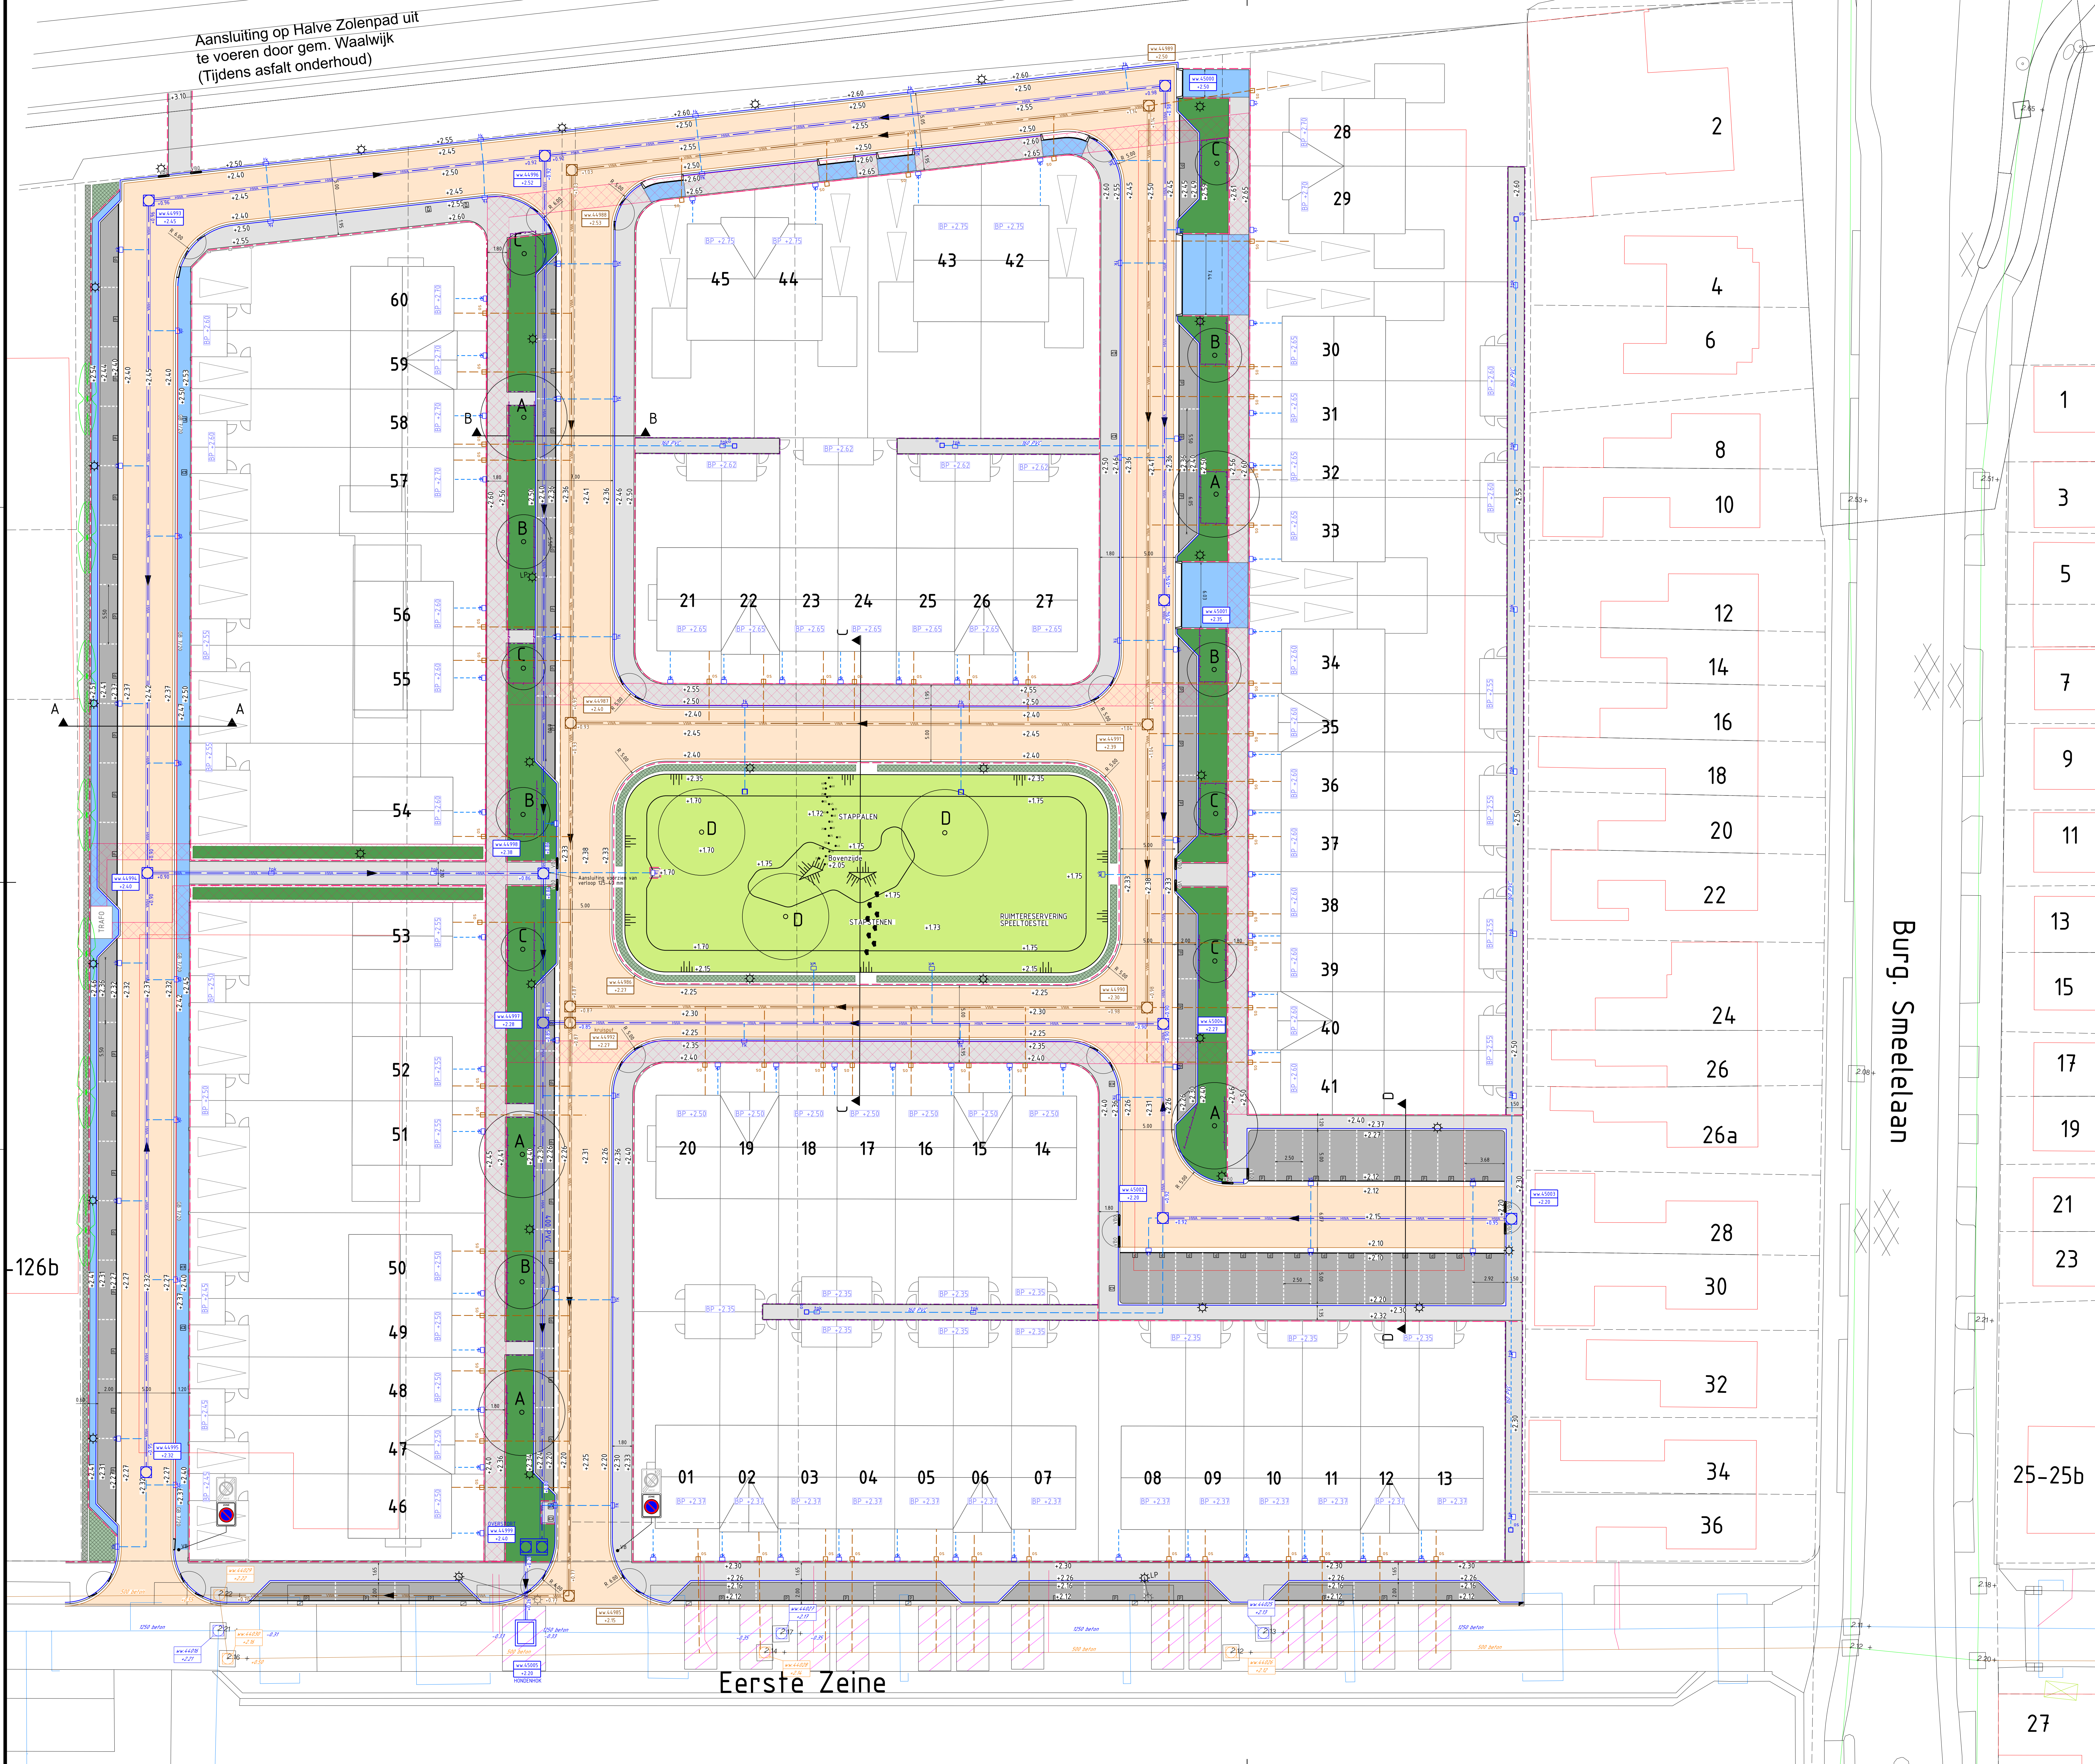

Aansluiting op Halve Zolenpad uit
te voeren door gem. Waalwijk
(Tijdens asfalt onderhoud)

- LEGENDA**
- Betonstraatstenen heidepaars
 - Betonstraatstenen zwart
 - Befontegels grijs 300 x 300 x 70 mm
 - Befontegels grijs 300 x 300 x 45 mm
 - Herstraten b.v. uitleggers
 - Gras
 - Bodembedekkers (soorten n.t.b.)
 - Haag hoog 50% Ligustrum ovalifolium 100-125
 - 50% Ligustrum ovalifolium 100-125
 - Haag laag, Acer campestre, 40-60 met paal en draad
 - Bestand RWA-riool
 - Bestand VWA-riool
 - Bestand genogd riool
 - Inspectieput VWA met putnummer, putdekselhoogte en b.o.b.-hoogte
 - Inspectieput HWA met putnummer, putdekselhoogte en b.o.b.-hoogte
 - Riolering VWA 315 PVC kleur: bruin, incl hoogte en stroomrichting
 - Riolering HWA 315 PVC kleur: grijs, incl hoogte en stroomrichting
 - Aansluitleiding HWA, 125 PVC kleur: grijs
 - Aansluitleiding kolk, 125 PVC kleur: grijs, tenzij anders vermeld conform N-1102 - N-1103 - N-1104
 - Aansluitleiding VWA met ontsluitingsstuk 125 PVC kleur: bruin (locatie indicatief)
 - Straatkoek
 - Trottoirkoek 130/150 SV T 1281/90 GB1
 - Exfiltratiekoek HWA op particulier terrein (locatie indicatief)
 - Waaier-trottoirkoek in retentie (exfiltratie)
 - Waaier-trottoirkoek in retentie (in-exfiltratie) dient als knipconstructie landbouwkundige afvoer
 - Tegeladakoek
 - Trottoirkoek geleideband 70/200 SV T 15812/90 GB1
 - Uitstroombak 125 PVC GU-IV op werkvloer schraaf beton, dik 150mm
 - Symbooltegel 315x315x80 mm P cq Container
 - Inritband 450x200x500 mm
 - Geleideband 70/200 x 200 mm
 - Trottoirband 130 / 150 x 250 mm
 - Opsluitband 100 x 200 mm
 - Opsluitband 60 x 200 mm
 - Strekklaag, (2 strekken)
 - Goort, (5 strekken)
 - Parkeerverschijding
 - Kabel en leidingen tracé
 - Wortelscherm
 - Te plaatsen lichtmast (LP = voorzien van laadfaciliteit)
 - Te verplaatsen lichtmast (door denden)
 - Invalide inrit conform normtekeningen TOOR detail N-08.01
 - Invalide inrit conform normtekeningen TOOR
 - Nieuw boom maat 18/20:
A Liquidambar styraciflua "Worpleston"
B Juglans regia "Laciniata"
C Gleditsia triacanthos "Sunburst"
D Platanus hispanica
 - Nieuwe leiboom maat 18-20 stamhoogte 200:
Tilia europaea "Palida"

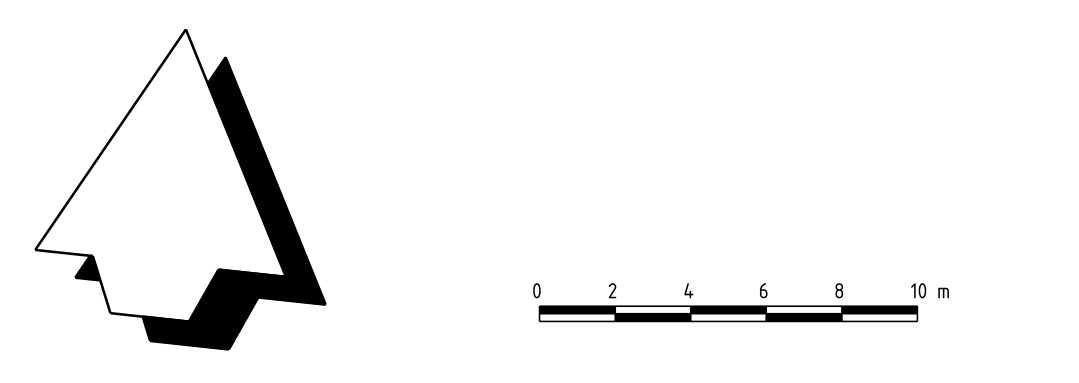

infrascoop

Akertechn

adviseurs en registrateurs in gemeentelijke afdelingen

Project: **Eerste zeine Waalwijk**
Onderdeel: **D0: Situatie + riolering**
Opdrachtgever: **Infrascoop**

Formaat: A1
Schaal: 1:200
Opsteller: M. van Dalen
Controle: D. van Raak

Projectnummer: 2018056
Bastak: 2018056
Status: DEFINITIEF

Tekeningnummer: **180392**
Revisie: **6**

Revisie:	Nummer:	Datum:	Door:
0	1	18-07-2018	HD
1	2	18-07-2018	HD
2	3	18-07-2018	HD
3	4	18-07-2018	HD
4	5	18-07-2018	HD
5	6	18-07-2018	HD

Akertechn Adviseurs BV
Telefoon: 015-529990
info@akertechn.nl
www.akertechn.nl

Eerste Zeine