




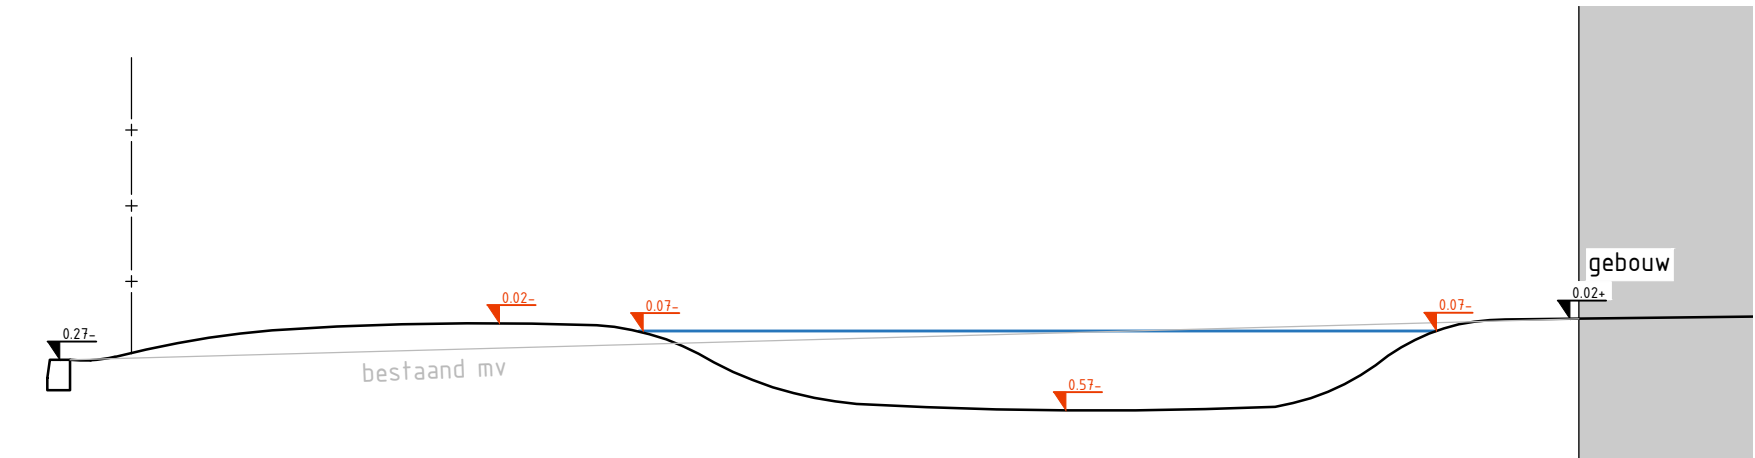


Principe doorsnede 1
schaal 1:50

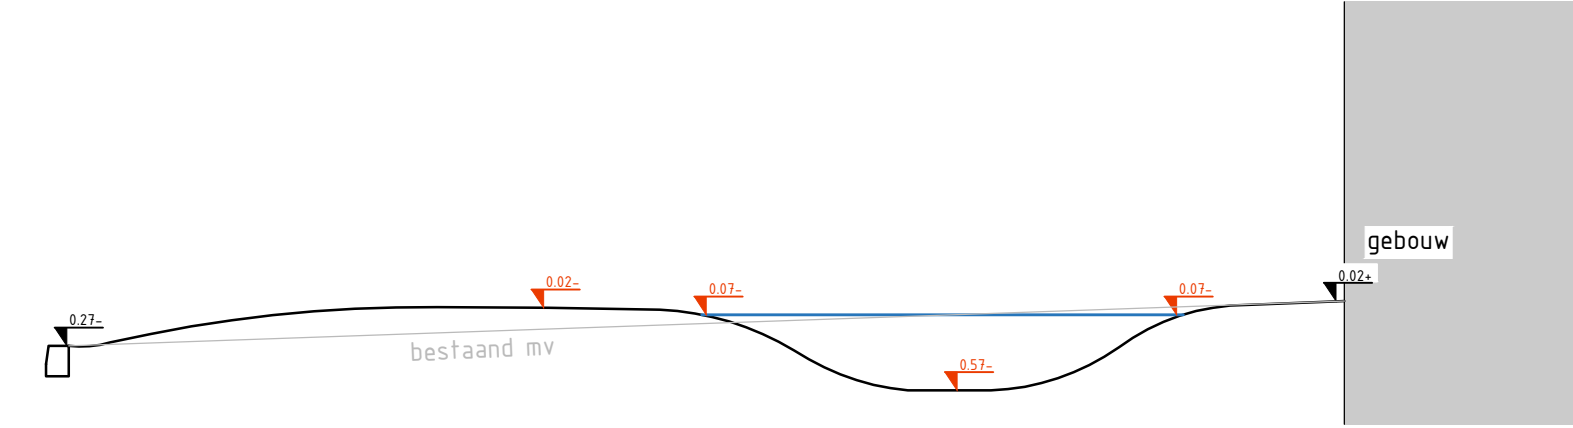


Principe doorsnede 2
schaal 1:50

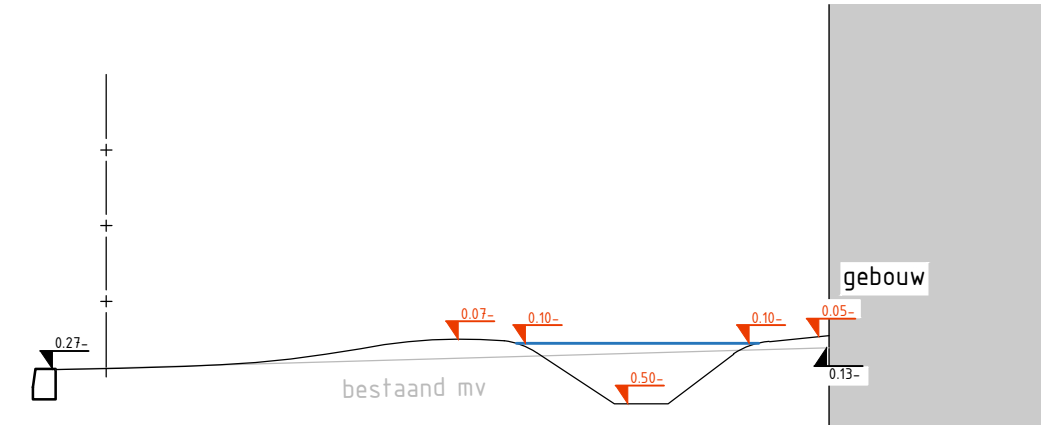


Principe doorsnede 3
schaal 1:50

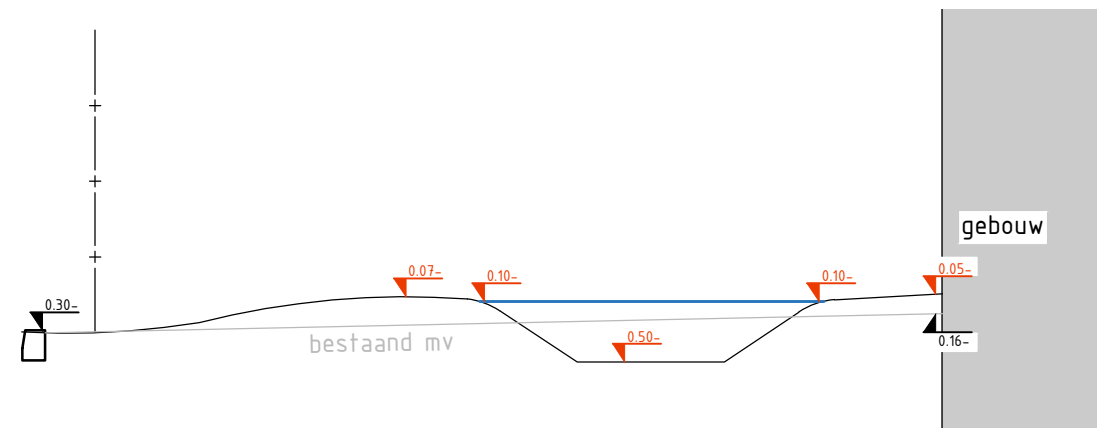


Principe doorsnede 4
schaal 1:50

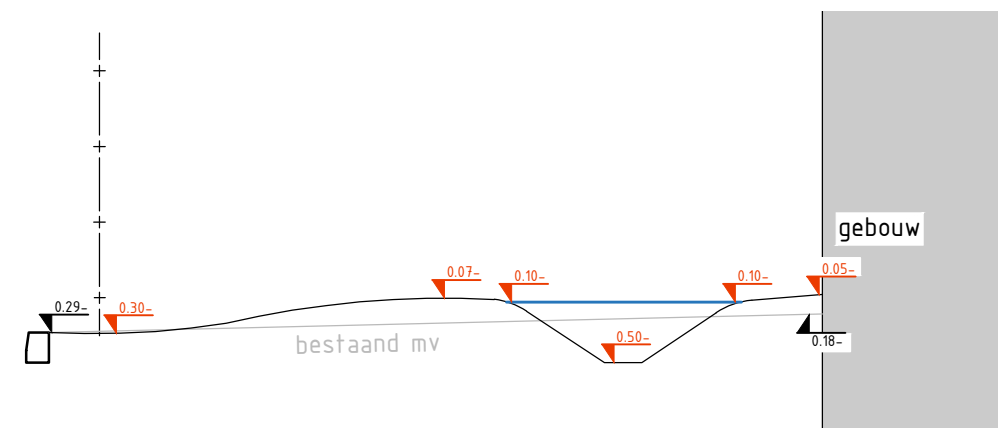


Principe doorsnede 5
schaal 1:50

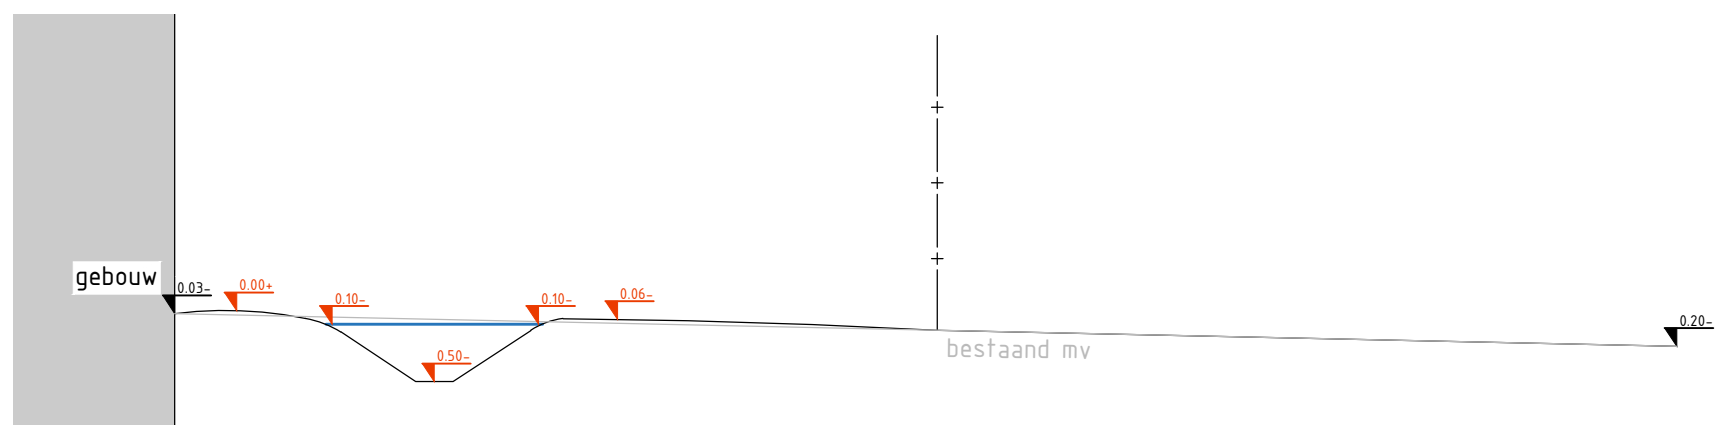


Principe doorsnede 6
schaal 1:50

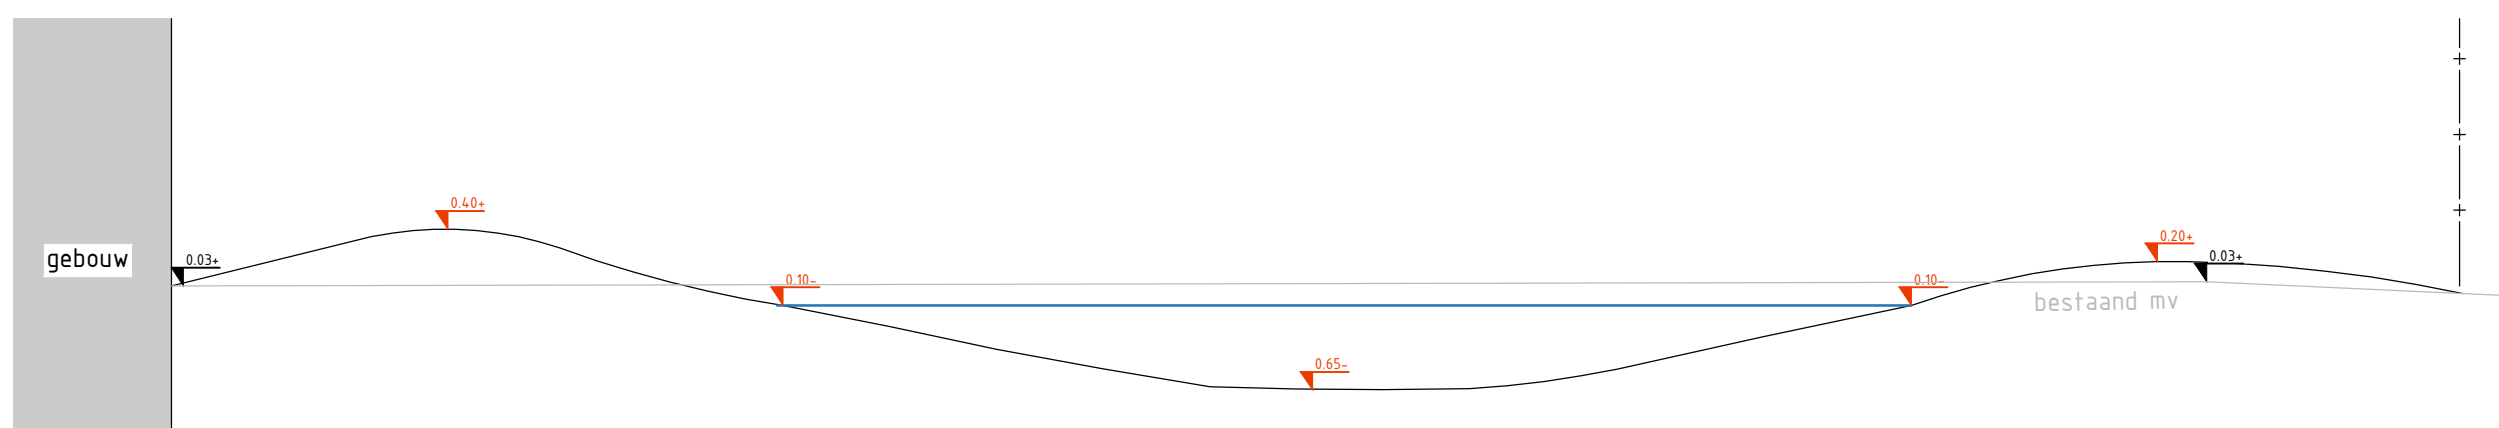

Principe doorsnede 7
schaal 1:50

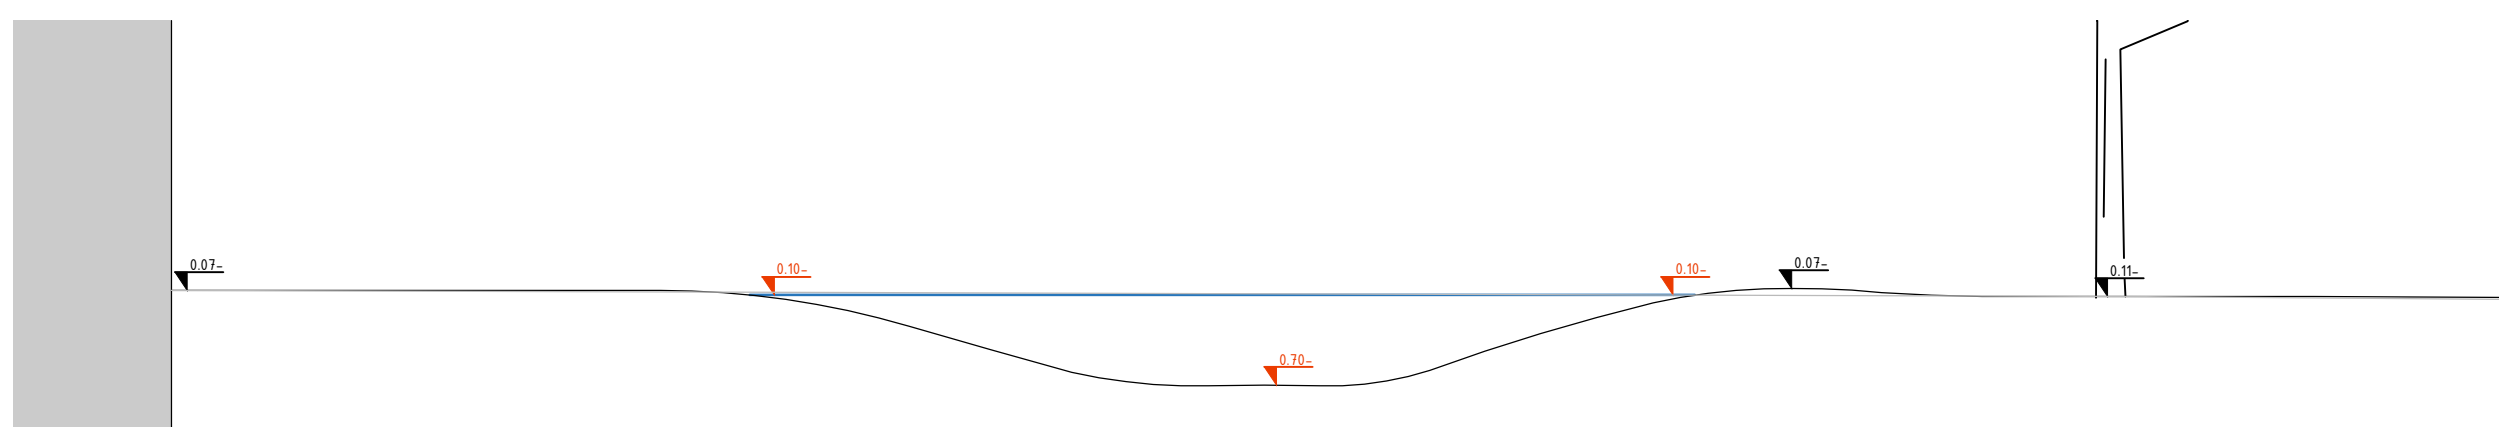

Principe doorsnede 8
schaal 1:50

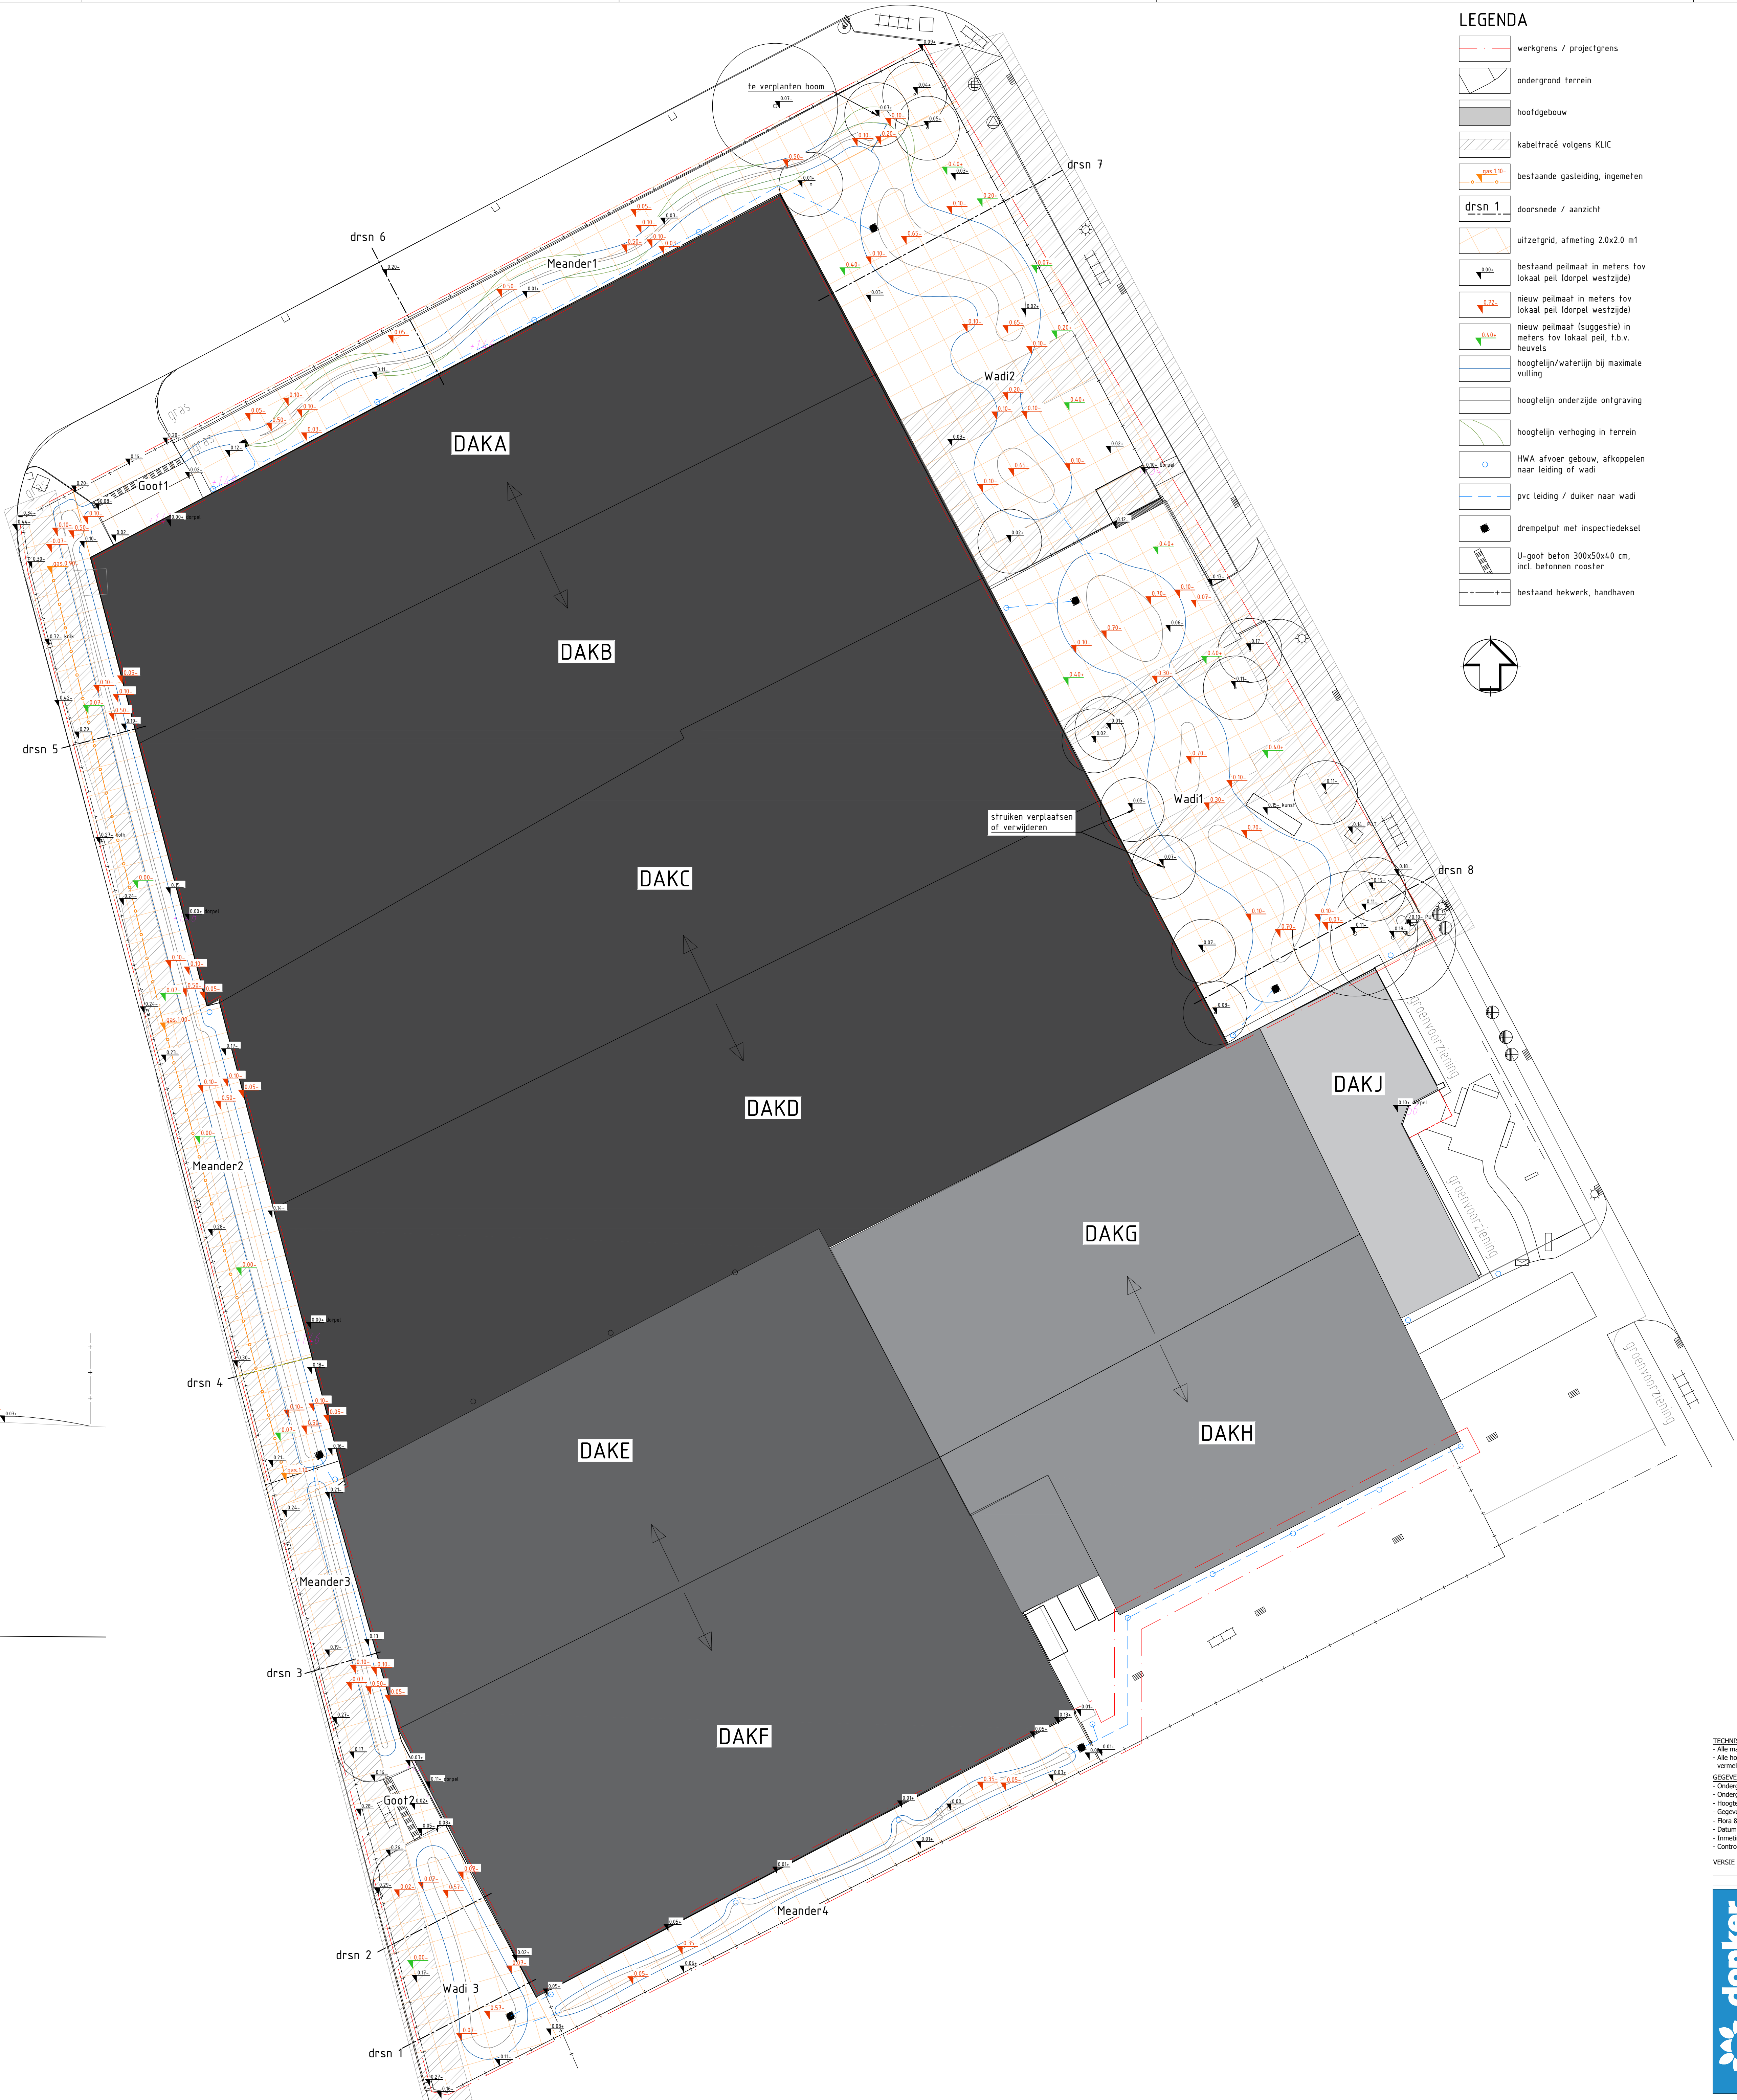

- LEGENDA**
- werkgrens / projectgrens
 - ondergrond terrein
 - hoofdgebouw
 - kabeltracé volgens KLIC
 - bestaande gasleiding, ingeneten
 - doorsnede / aanzicht
 - uitzetgrid, afmeting 2.0x2.0 m
 - bestaand peilmaat in meters tov lokaal peil (dorpel westzijde)
 - nieuw peilmaat in meters tov lokaal peil (dorpel westzijde)
 - nieuw peilmaat (suggesie) in meters tov lokaal peil, t.b.v. houvols
 - hoogtelijn/waterlijn bij maximale vulling
 - hoogtelijn onderzijde ontgraving
 - hoogtelijn verhoging in terrein
 - HWA afvoer gebouw, afkoppelen naar leiding of wadi
 - pvc leiding / duiker naar wadi
 - drenpelput met inspectiedeksel
 - U-goot beton 300x50x40 cm, incl. betonnen rooster
 - bestaand hekwerk, handhaven

TECHNISCHE GEGEVENS			
- Alle maten in meters, tenzij anders vermeld.			
- Alle hoogtepunten in meters t.o.v. NAP, tenzij anders vermeld.			
- Afwijkingen in maten en pellen tenzij schriftelijk meded van de directie.			
GEGEVENS ONDERGROND			
- Ondergrond (bodem) aangeleverd door:	Facto Geo, 190816_0705-114_Gotenburgweg.dwg	Facto Geo, 190816_0705-114_Gotenburgweg.dwg	
- Ondergrond (gebouw) aangeleverd door:	Facto Geo, 190816_0705-114_Gotenburgweg.dwg	Facto Geo, 190816_0705-114_Gotenburgweg.dwg	
- Gegevens datum:	n.v.t.	n.v.t.	
- Plots & fura check	24-07-2019	Facto Geo, 190816_0705-114_Gotenburgweg.dwg	
- Datum (ontwerp) Hic:	n.v.t.	n.v.t.	
- Inhoud:	Facto Geo, 190816_0705-114_Gotenburgweg.dwg	n.v.t.	
- Controle STV (alleen bij spoorprojecten):	n.v.t.	n.v.t.	
VERSIE	DATA	STATUS	OMSCHRIJVING WIJZIGING
KONTROLE			



Opdrachtgever:

Salomon's metalen

Project:

Waterretentie Euvelgunne

Projectadres:

Gotenburgweg 24, Groningen

Fase:

Uitvoering

Onderdeel:

Dimensionering

Klantnummer:

1022412

Vb projectnummer:

190027

UIT projectnummer:

190027_UIT_DIM_01

Tekeningnummer:

190027_UIT_DIM_01

Datum:

4-10-2019

Schaal:

1:200

Formaat:

A0

Rblad:

1 van 2

Contactpersoon:

MSE

Ontwerper:

BDK

Tekenaar:

JWA

Gecontroleerd:

AKA