



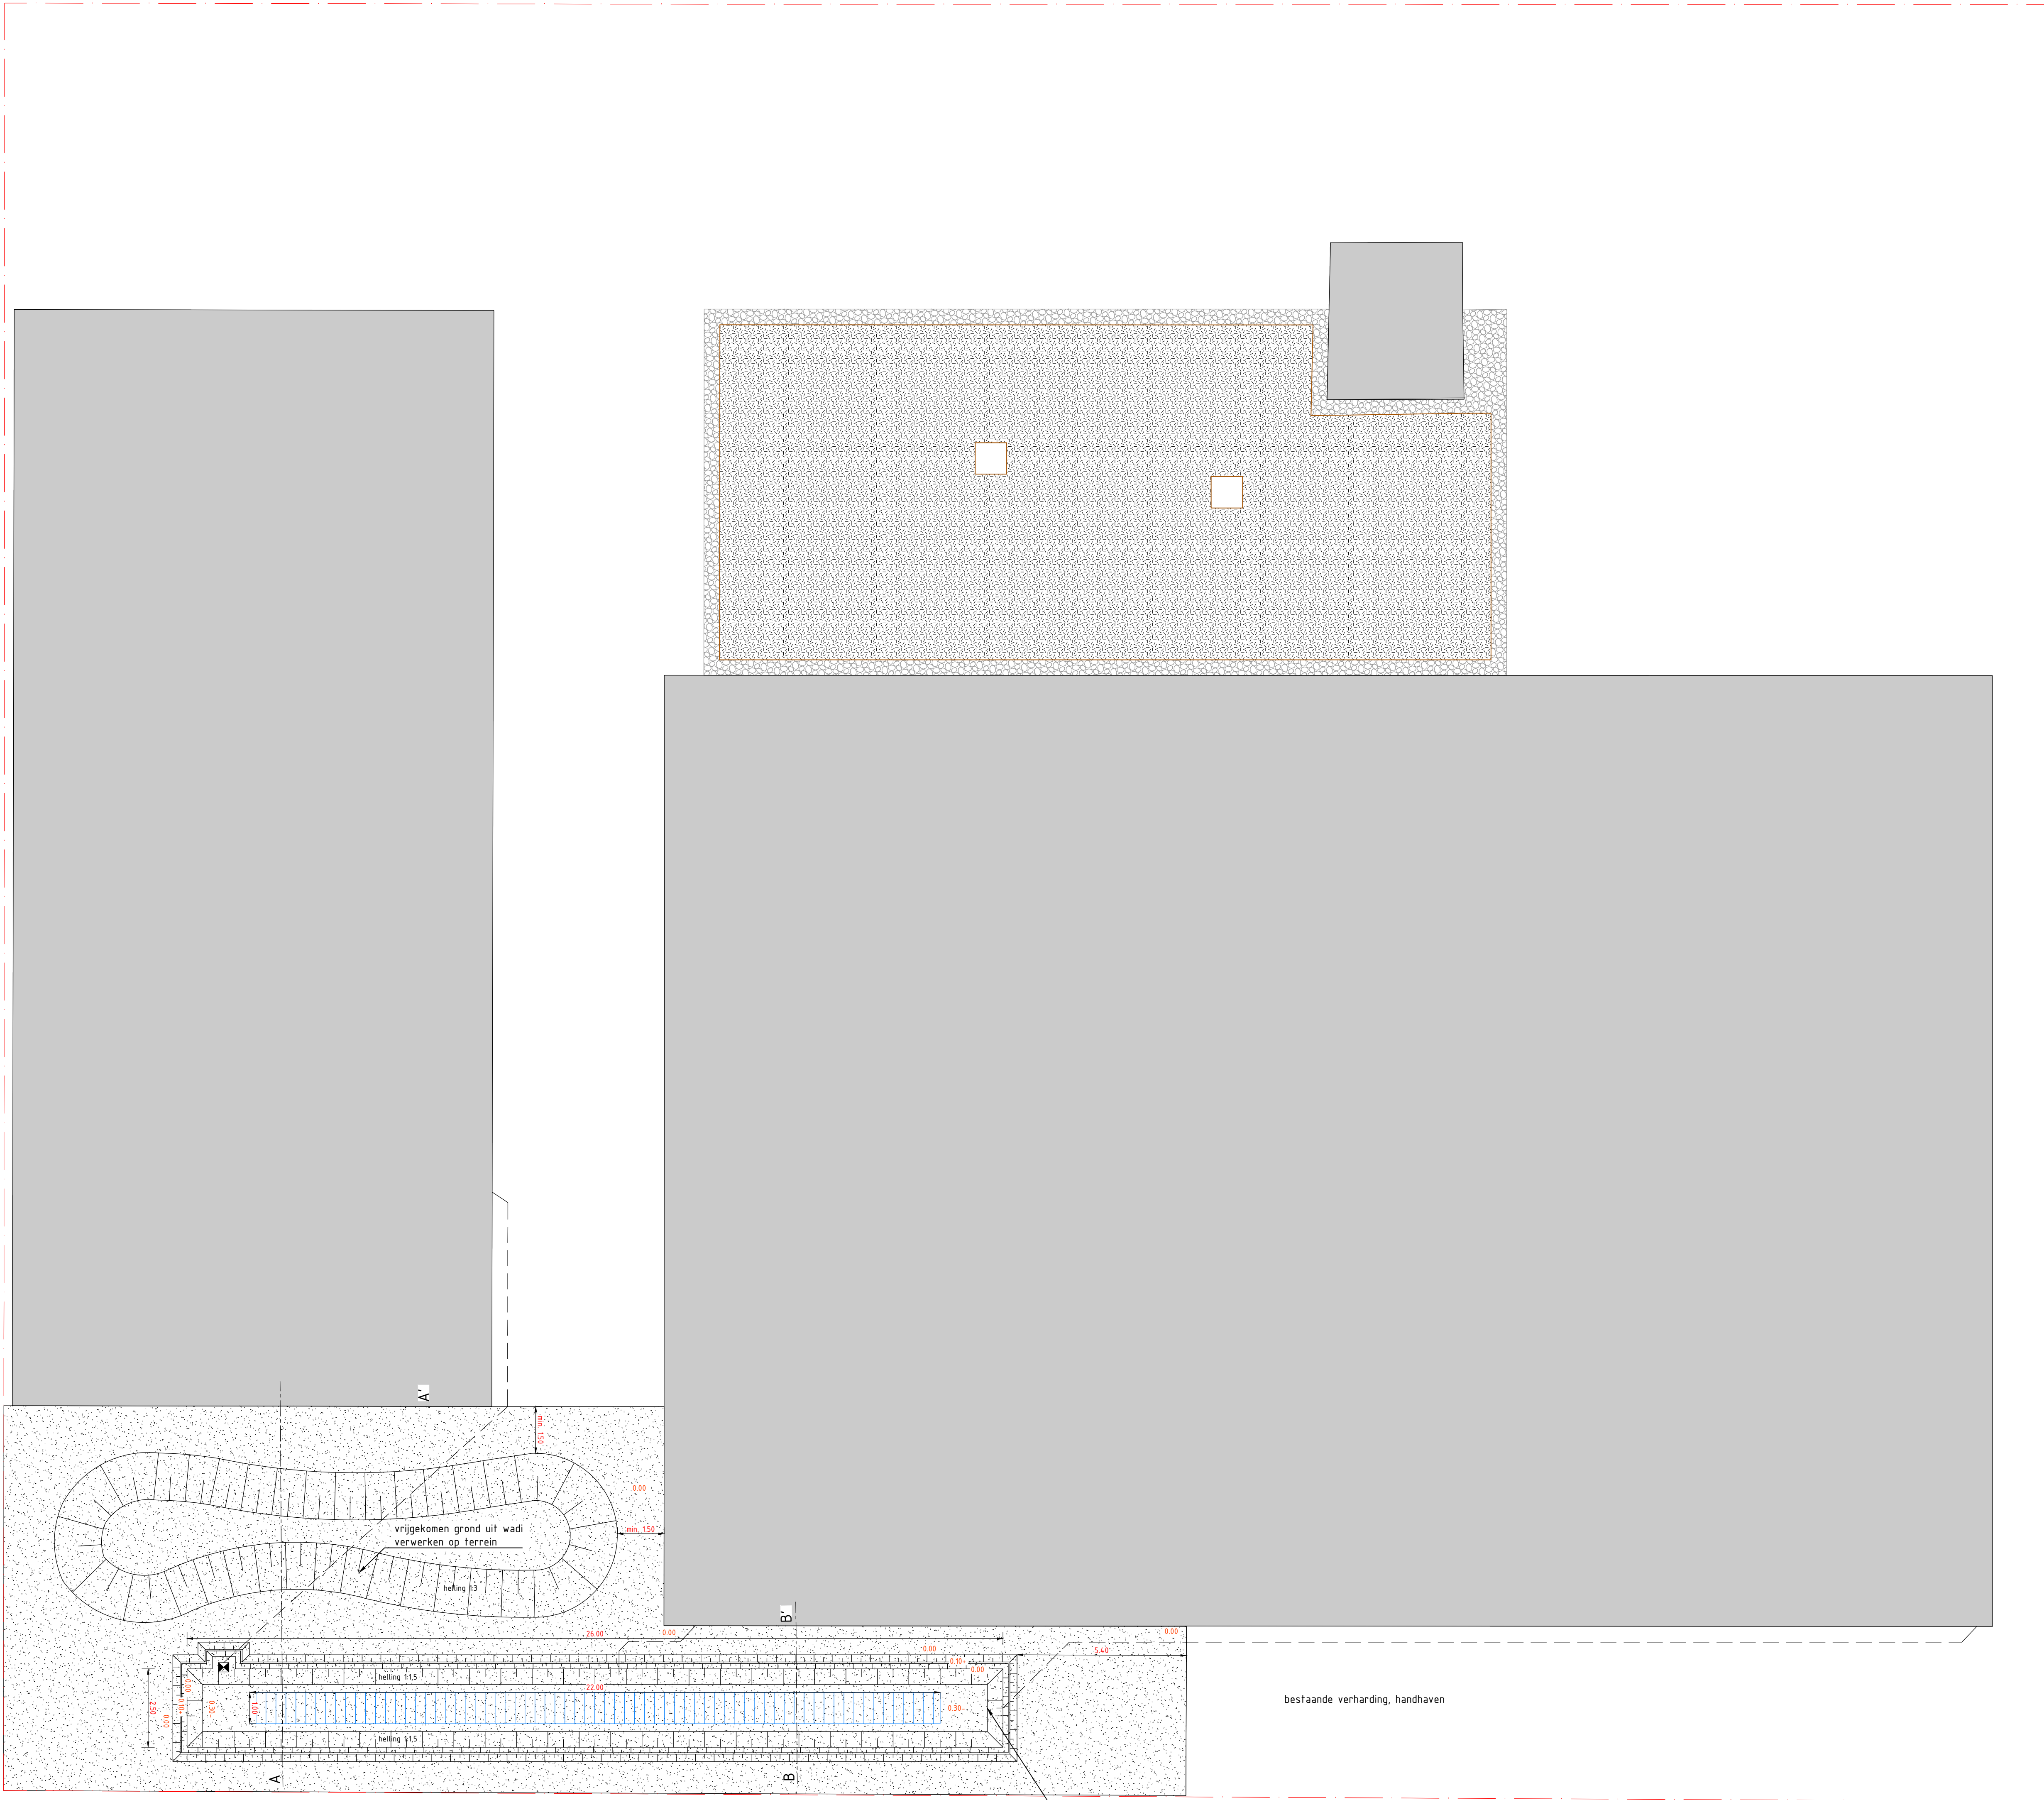

Ontwerp
schaal 1:100

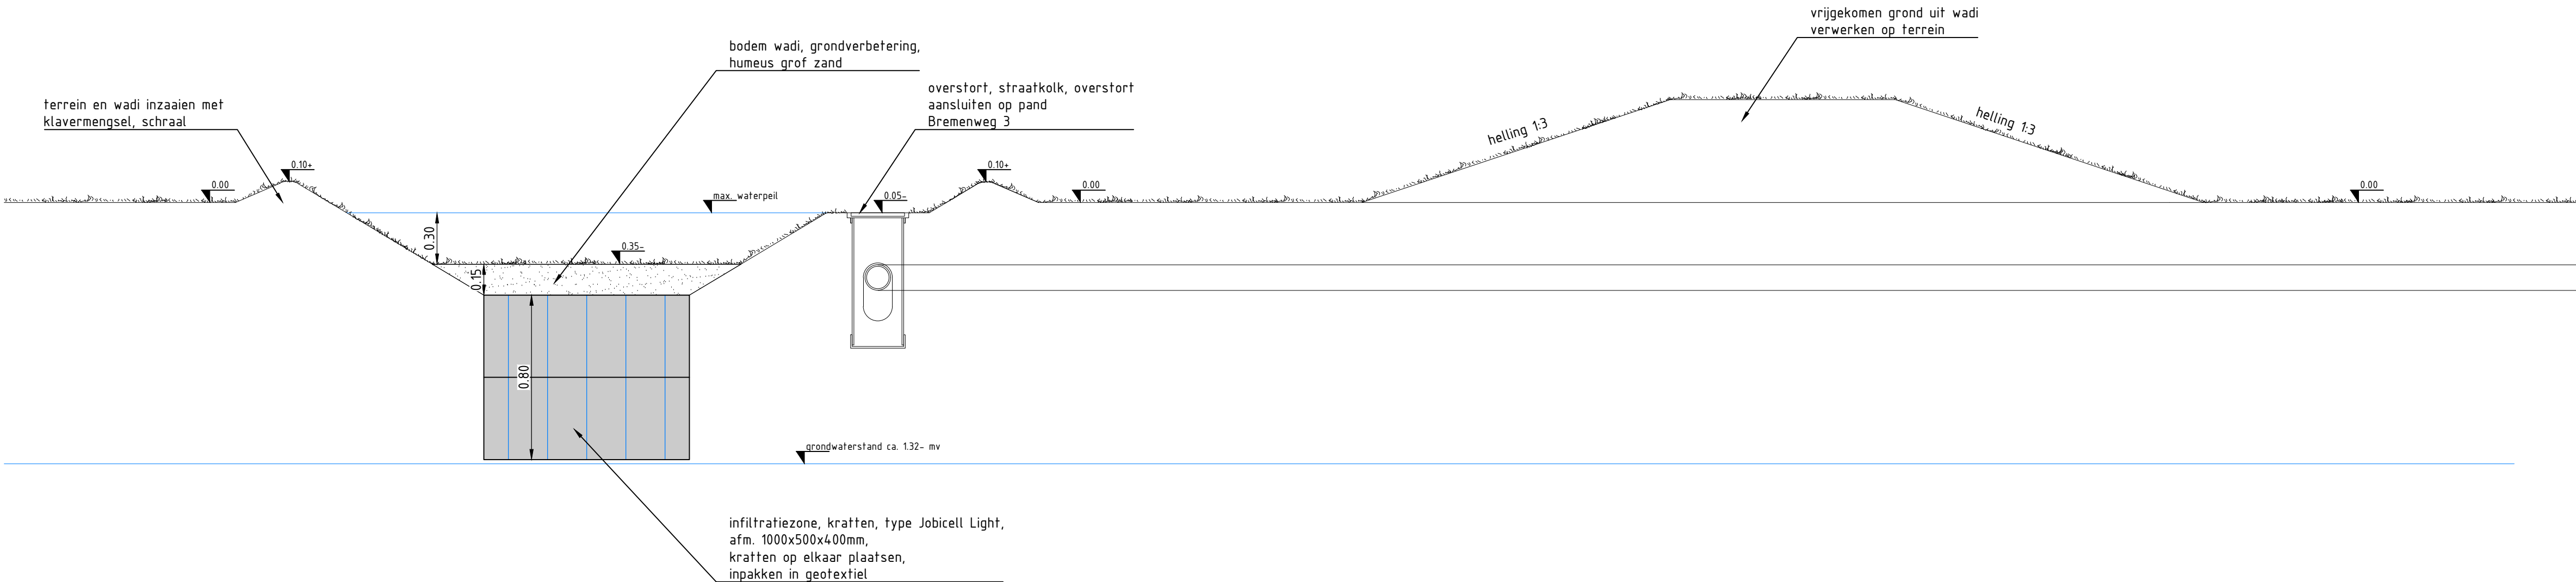

Principedoorsnede A-A'
schaal 1:20



gebouw

LEGENDA

Algemeen

- werkgrens / projectgrens
- hoofdgebouw
- talud
- peilmaat in meters
- maatlijn in meters
- doorsnede / aanzicht

Ondergrondse infrastructuur


- infiltratiekral, type Jobicell Light, afm. 1000x500x400mm, kratten op elkaar plaatsen, inpakken in geotextiel
- HWA leiding
- overstort wadi, straatkolk, aansluiten op pand Bremenweg 3, conform principedoorsnede A-A'

Groenvoorziening

- kruidmengsel, inzaaien terrein, type: NGW3
- droogschraal grasmengsel

Groendak

- vegetatievrije zone, grind, 50cm breed rondom groendak
- vegetatievrije zone rondom PLUVIA, afm. 100x100cm, vrijhouden van grind en vegetatie
- scheidingsprofiel, afscheiding vegetatievrije zone en afvoeren PLUVIA, type ND KL-80
- mossedumdak, opbouw:
 - drainagesysteem, type ND5-1
 - extensief substraat, laagdikte 5cm
 - vegetatiemat met sedumbeplanting

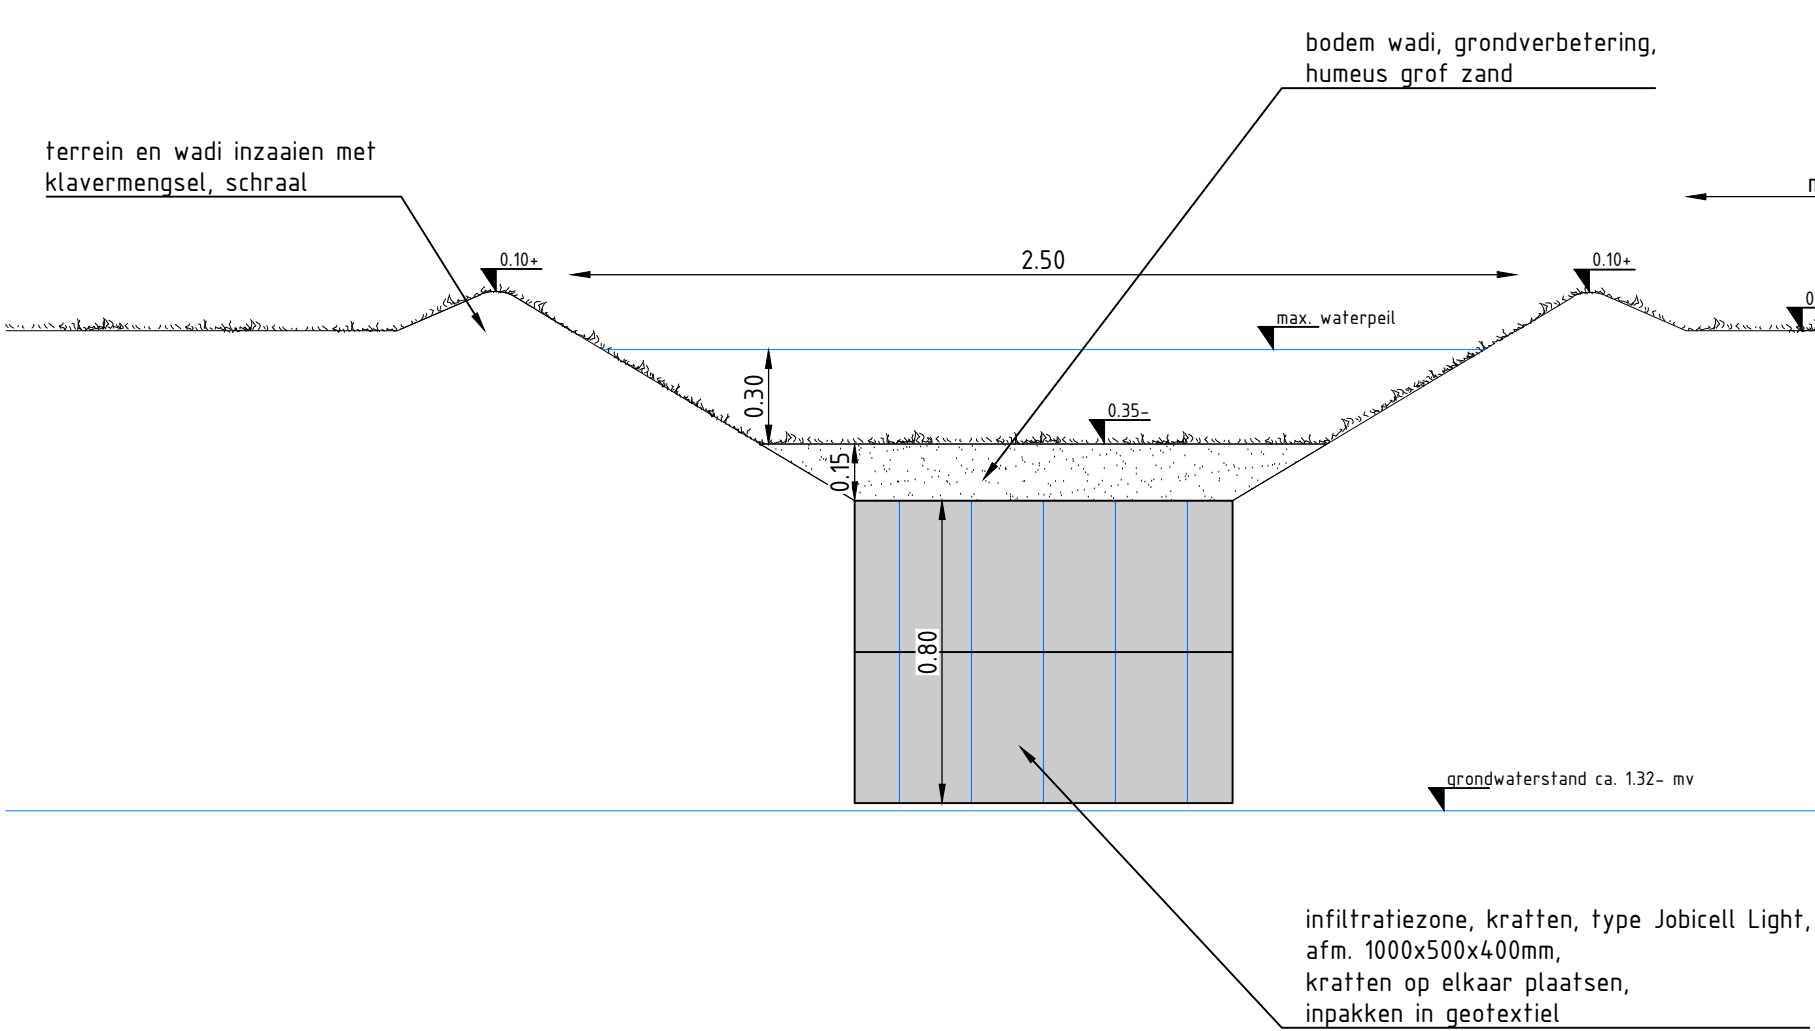

Principedoorsnede B-B'
schaal 1:20

TECHNISCHE GEGEVENS:				
- Alle maten in meters, tenzij anders vermeld.		- Alle maten en piken in werk controleren.		
- Alle hoogtepunten in meters (o.v., NAP, tenzij anders vermeld).		- Afwijkingen in maten en piken tenzij anders schriftelijk mededelen aan de directie.		
GEGEVENS ONDERGROND:				
- Ondergrond (terrein) aangeleverd door:		Kadaster kaart, d.d. 12-11-2019		
- Ondergrond (gebouw) aangeleverd door:		Kadaster kaart en BGT, d.d. 12-11-2019		
- Gegevens daktaal:		D.G.S. handmatige meting d.d. 07-11-2019		
- Flora & fauna check:		D-G-S d.d. 26-08-2019		
- Datum (verleend) Msc:		HNR d.d. 12-11-2019		
- Inmeting:		12-11-2019		
- Controle STV (plan bij ontwerp):		D.G.S. handmatige inmeting d.d. 07-11-2019		
		n.v.t.		
VERSIE	DATUM	STATUS	OMSCHRIJVING WIJZIGING	CONTROLE
01	14-11-2019	Ontwerp	Origineel	
02	18-11-2019	Uitvoering	Aanpassing lokale wadi en heuvel	

donker
groen



donker
groen



Opdrachtgever :	United Care Products
Project :	Waterberging Euvelgunne United Care
Projectadres :	Bremenweg te Groningen
Fase :	Uitvoering
Onderdeel :	Dimensionering ontwerp

Klantnummer	: 1011245	Datum	: 18-11-2019	Contactpersoon	: AAN
Vb projectnummer	: 100524	Schaal	: 1:100/1:20	Ontwerper	: AAN
UIT projectnummer	: -	Formaat	: A0	Tekenaar	: HNR
Tekeningnummer	: 100524_UIT_DM_02	Rid	: 1 van 1	Gecontroleerd	: -