


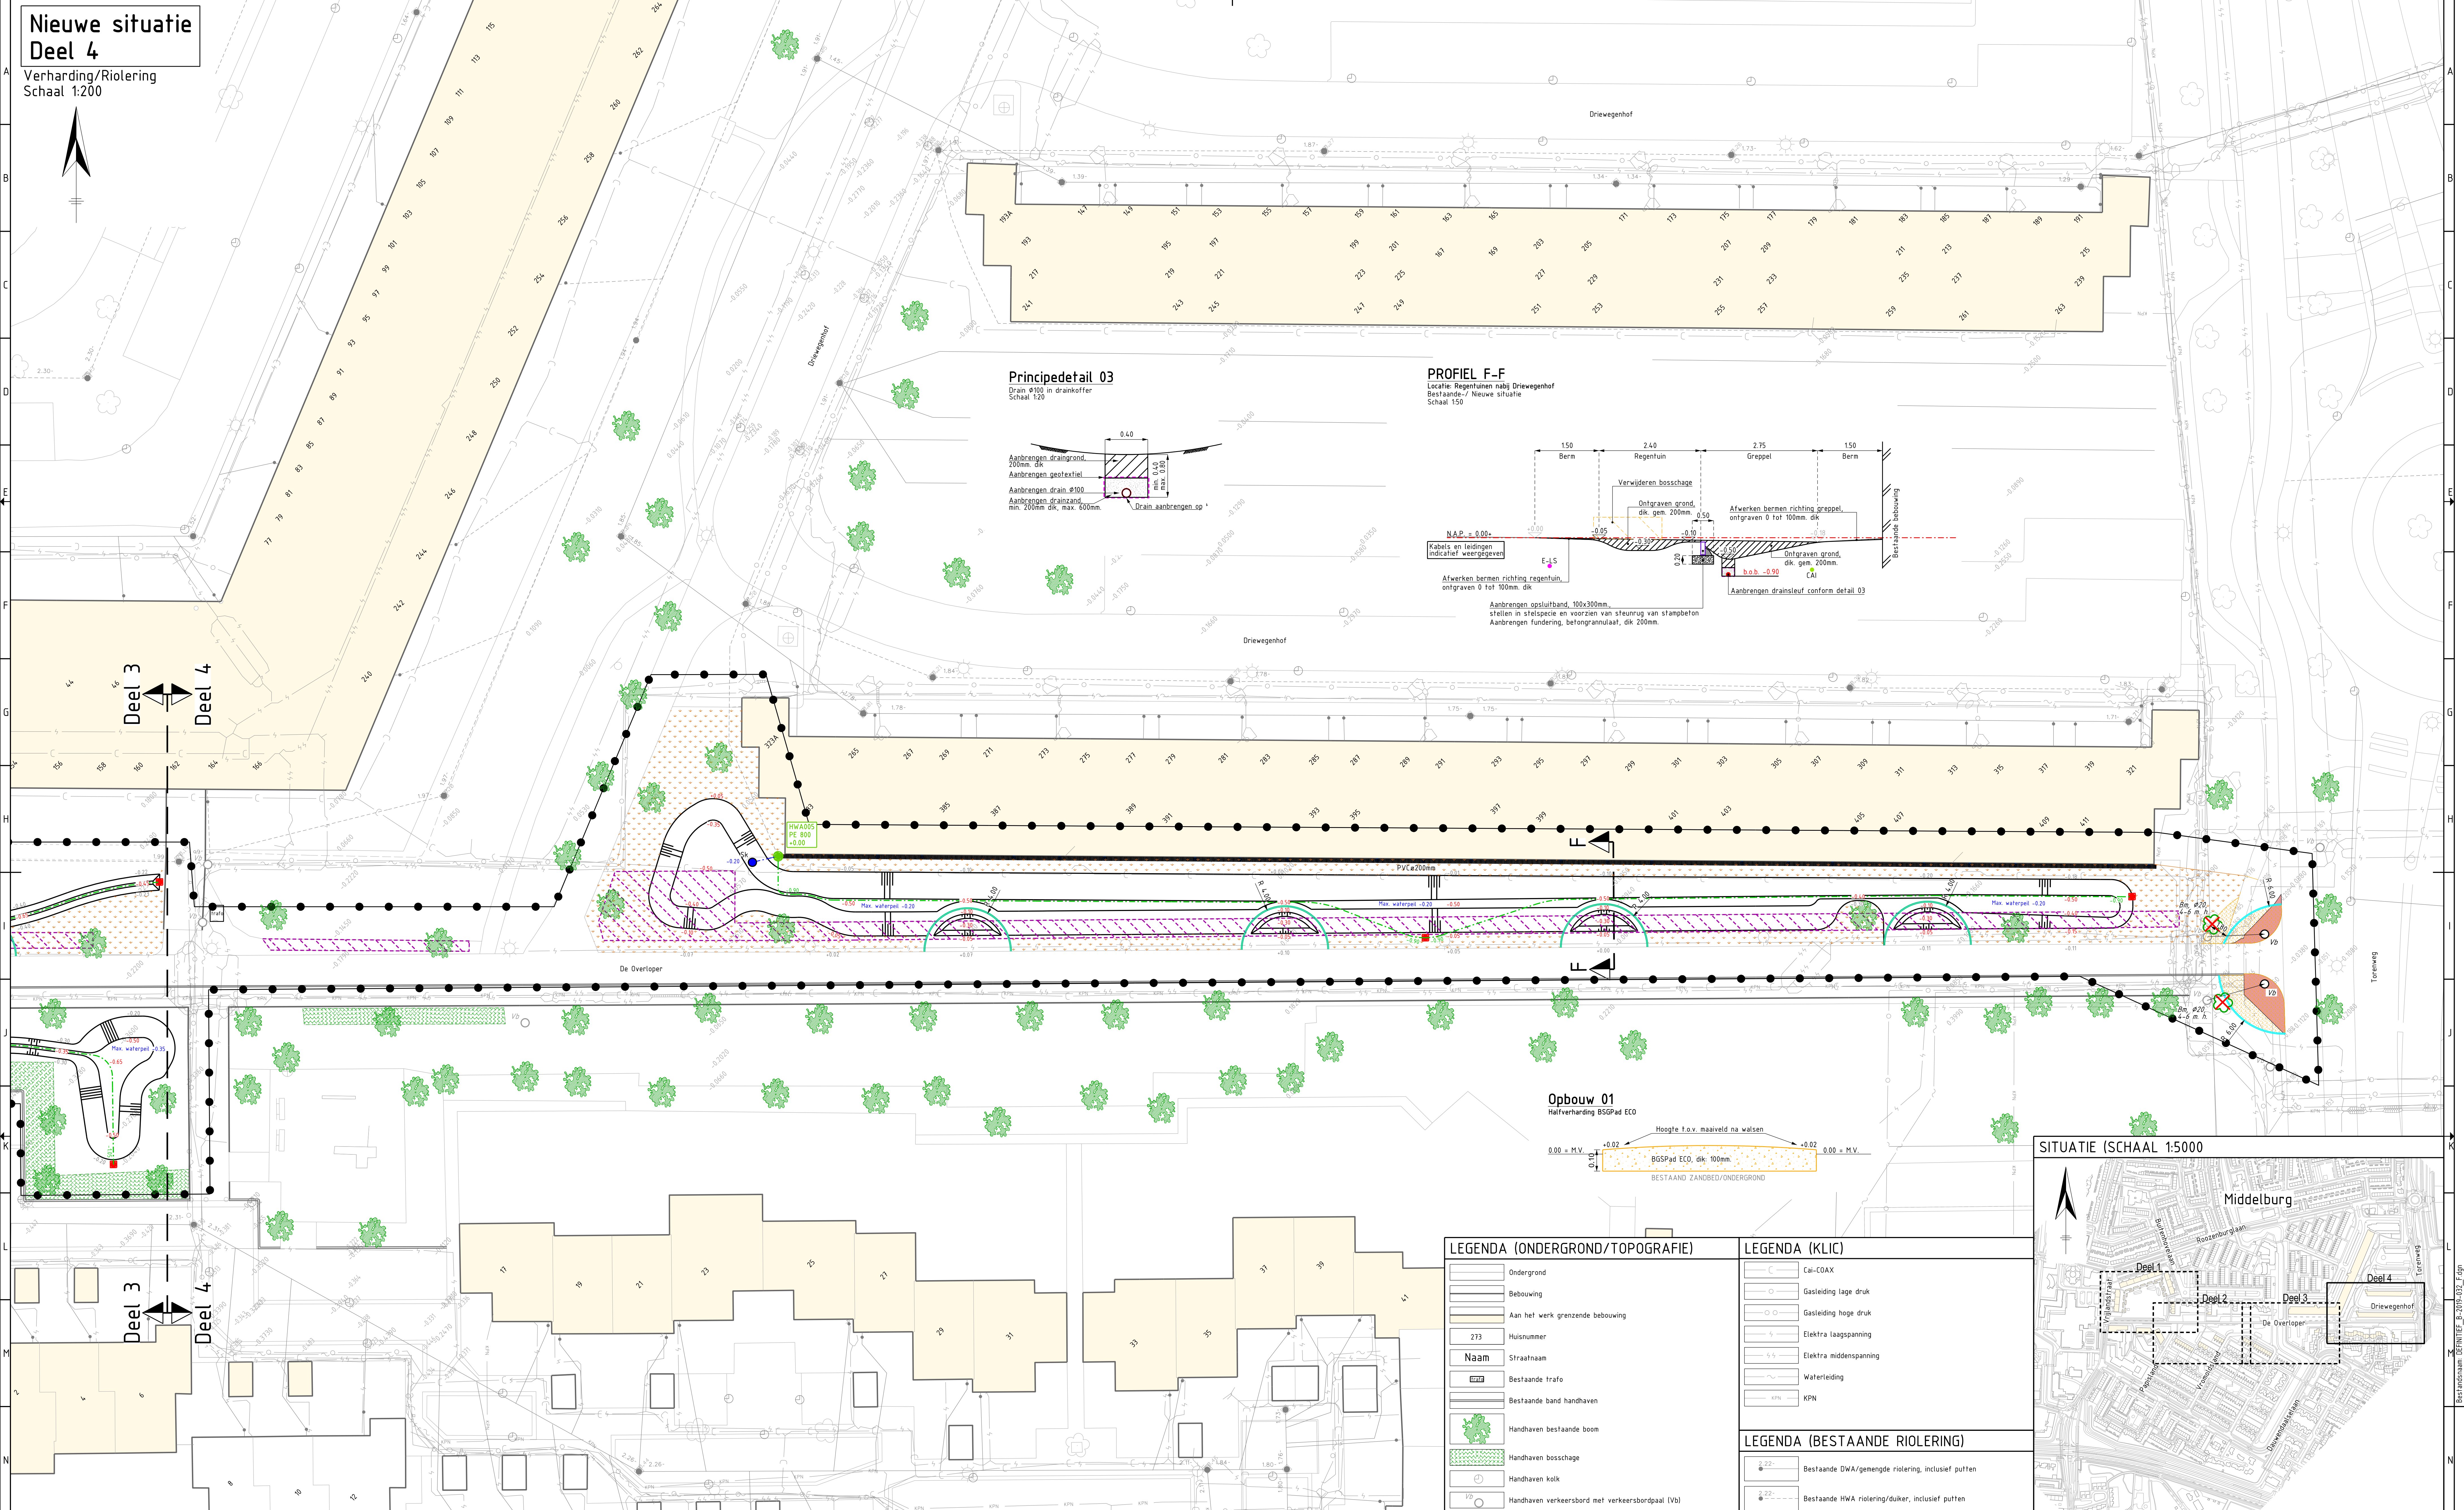

LEGENDA (NIEUWE VERHARDING)

	Werkgrens		Nieuwe hoogtes
	Bestaande hoogtes		kolk en waterpeil hoogtes
	Nieuw faalud		kolk en waterpeil hoogtes

LEGENDA (ONDERGROND/TOPOGRAFIE)

	Ondergrond		Bestaande trafo
	Bebouwing		Bestaande band handhaven
	Aan het werk grenzende bebouwing		Bestaande band handhaven

LEGENDA (KLIC)

	Cal-COAX		Gasleiding lage druk
	Gasleiding lage druk		Gasleiding hoge druk

LEGENDA (BESTAANDE RIOLERING)


	Bestaande DWA/gemengde riolering, inclusief putten		Bestaande DWA/gemengde riolering, inclusief putten





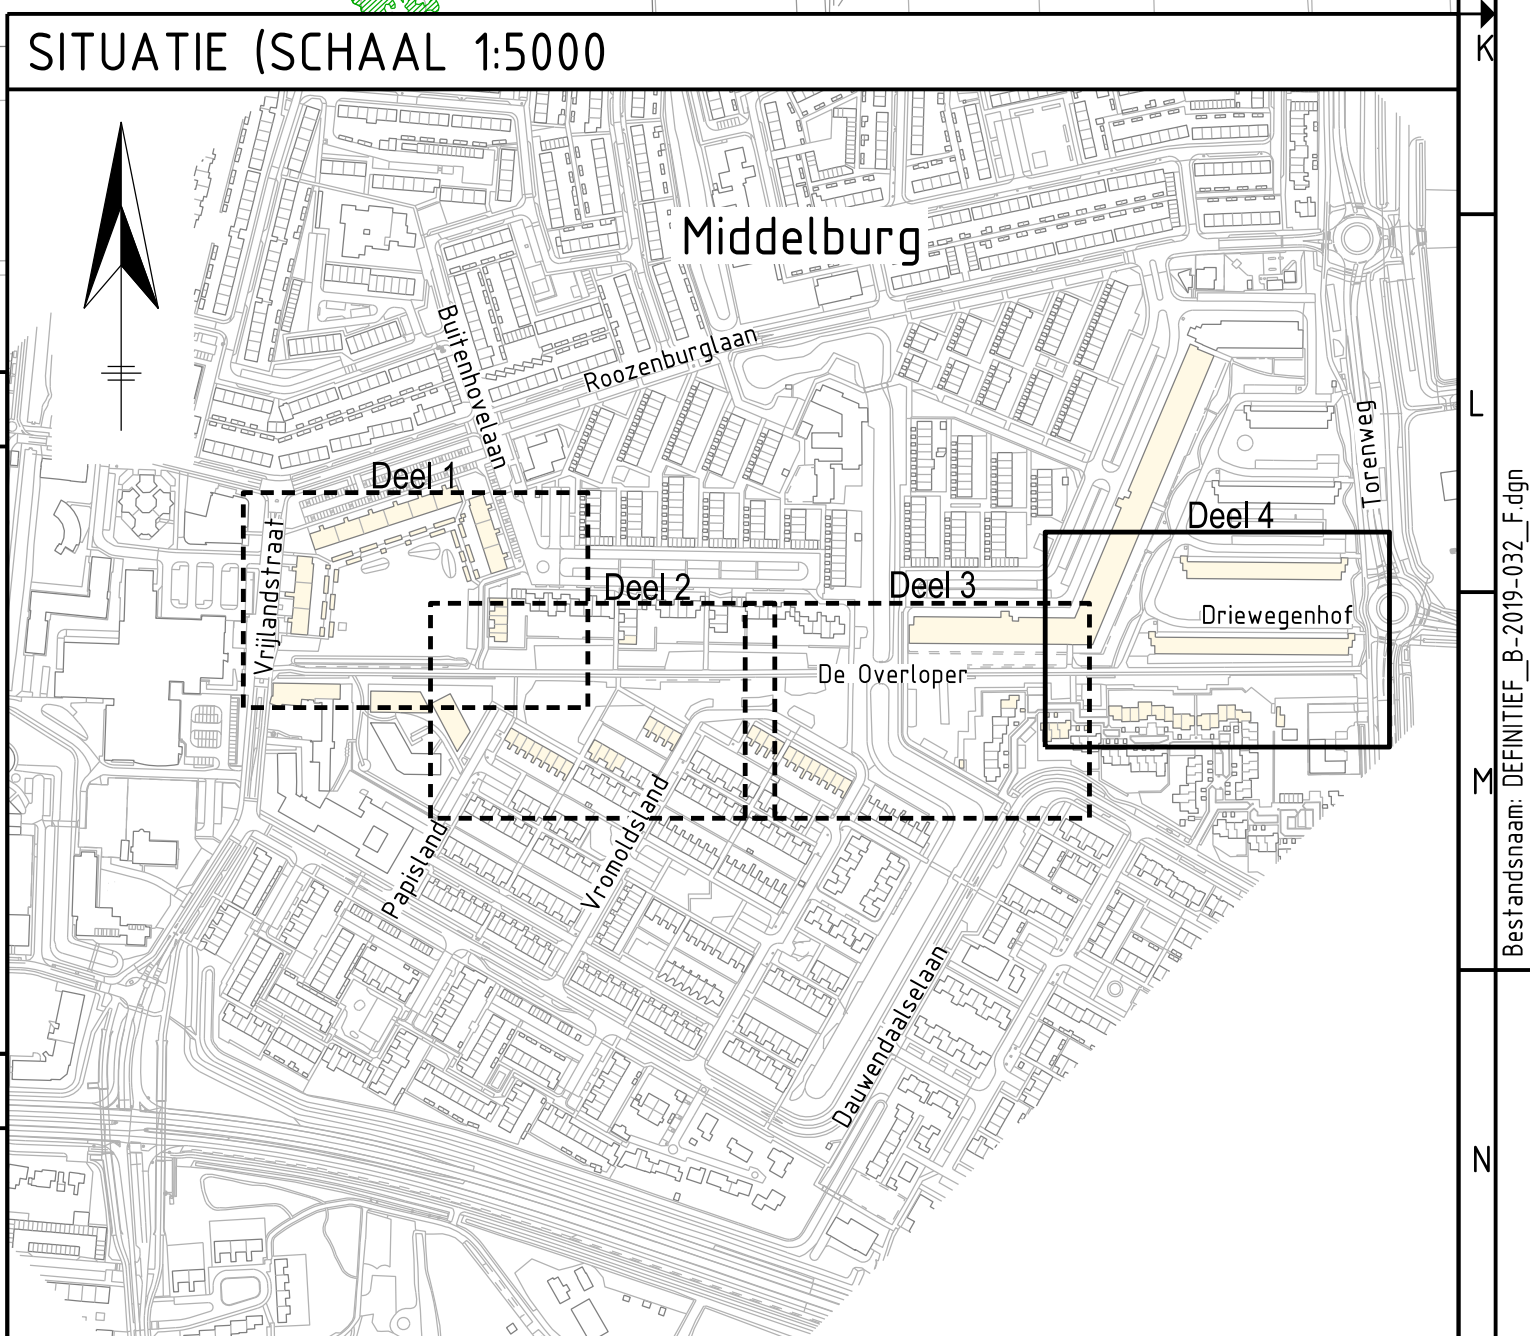

Interreg 2 Seas Mers Zeeën Water Resilient Cities

GEMEENTE MIDDELBURG

NVI

Werk: Herinrichting grenzone De Overloper te Middelburg

Onderdeel: Opbrek- en nieuwe situatie verhardingen en riolering Deel 4 van 4

Schaal: 1:200

Datum: 04-10-2019

Getekend: Q. van Dijk

Formaat: A0

Projectnr: 2019-032

Tekeningnr: B-2019-032_504

Geplaatst: 26-08-2019 10:08:2019



Zeeland Engineering Consultants

Civieltechnisch adviesbureau

www.zccv.nl