


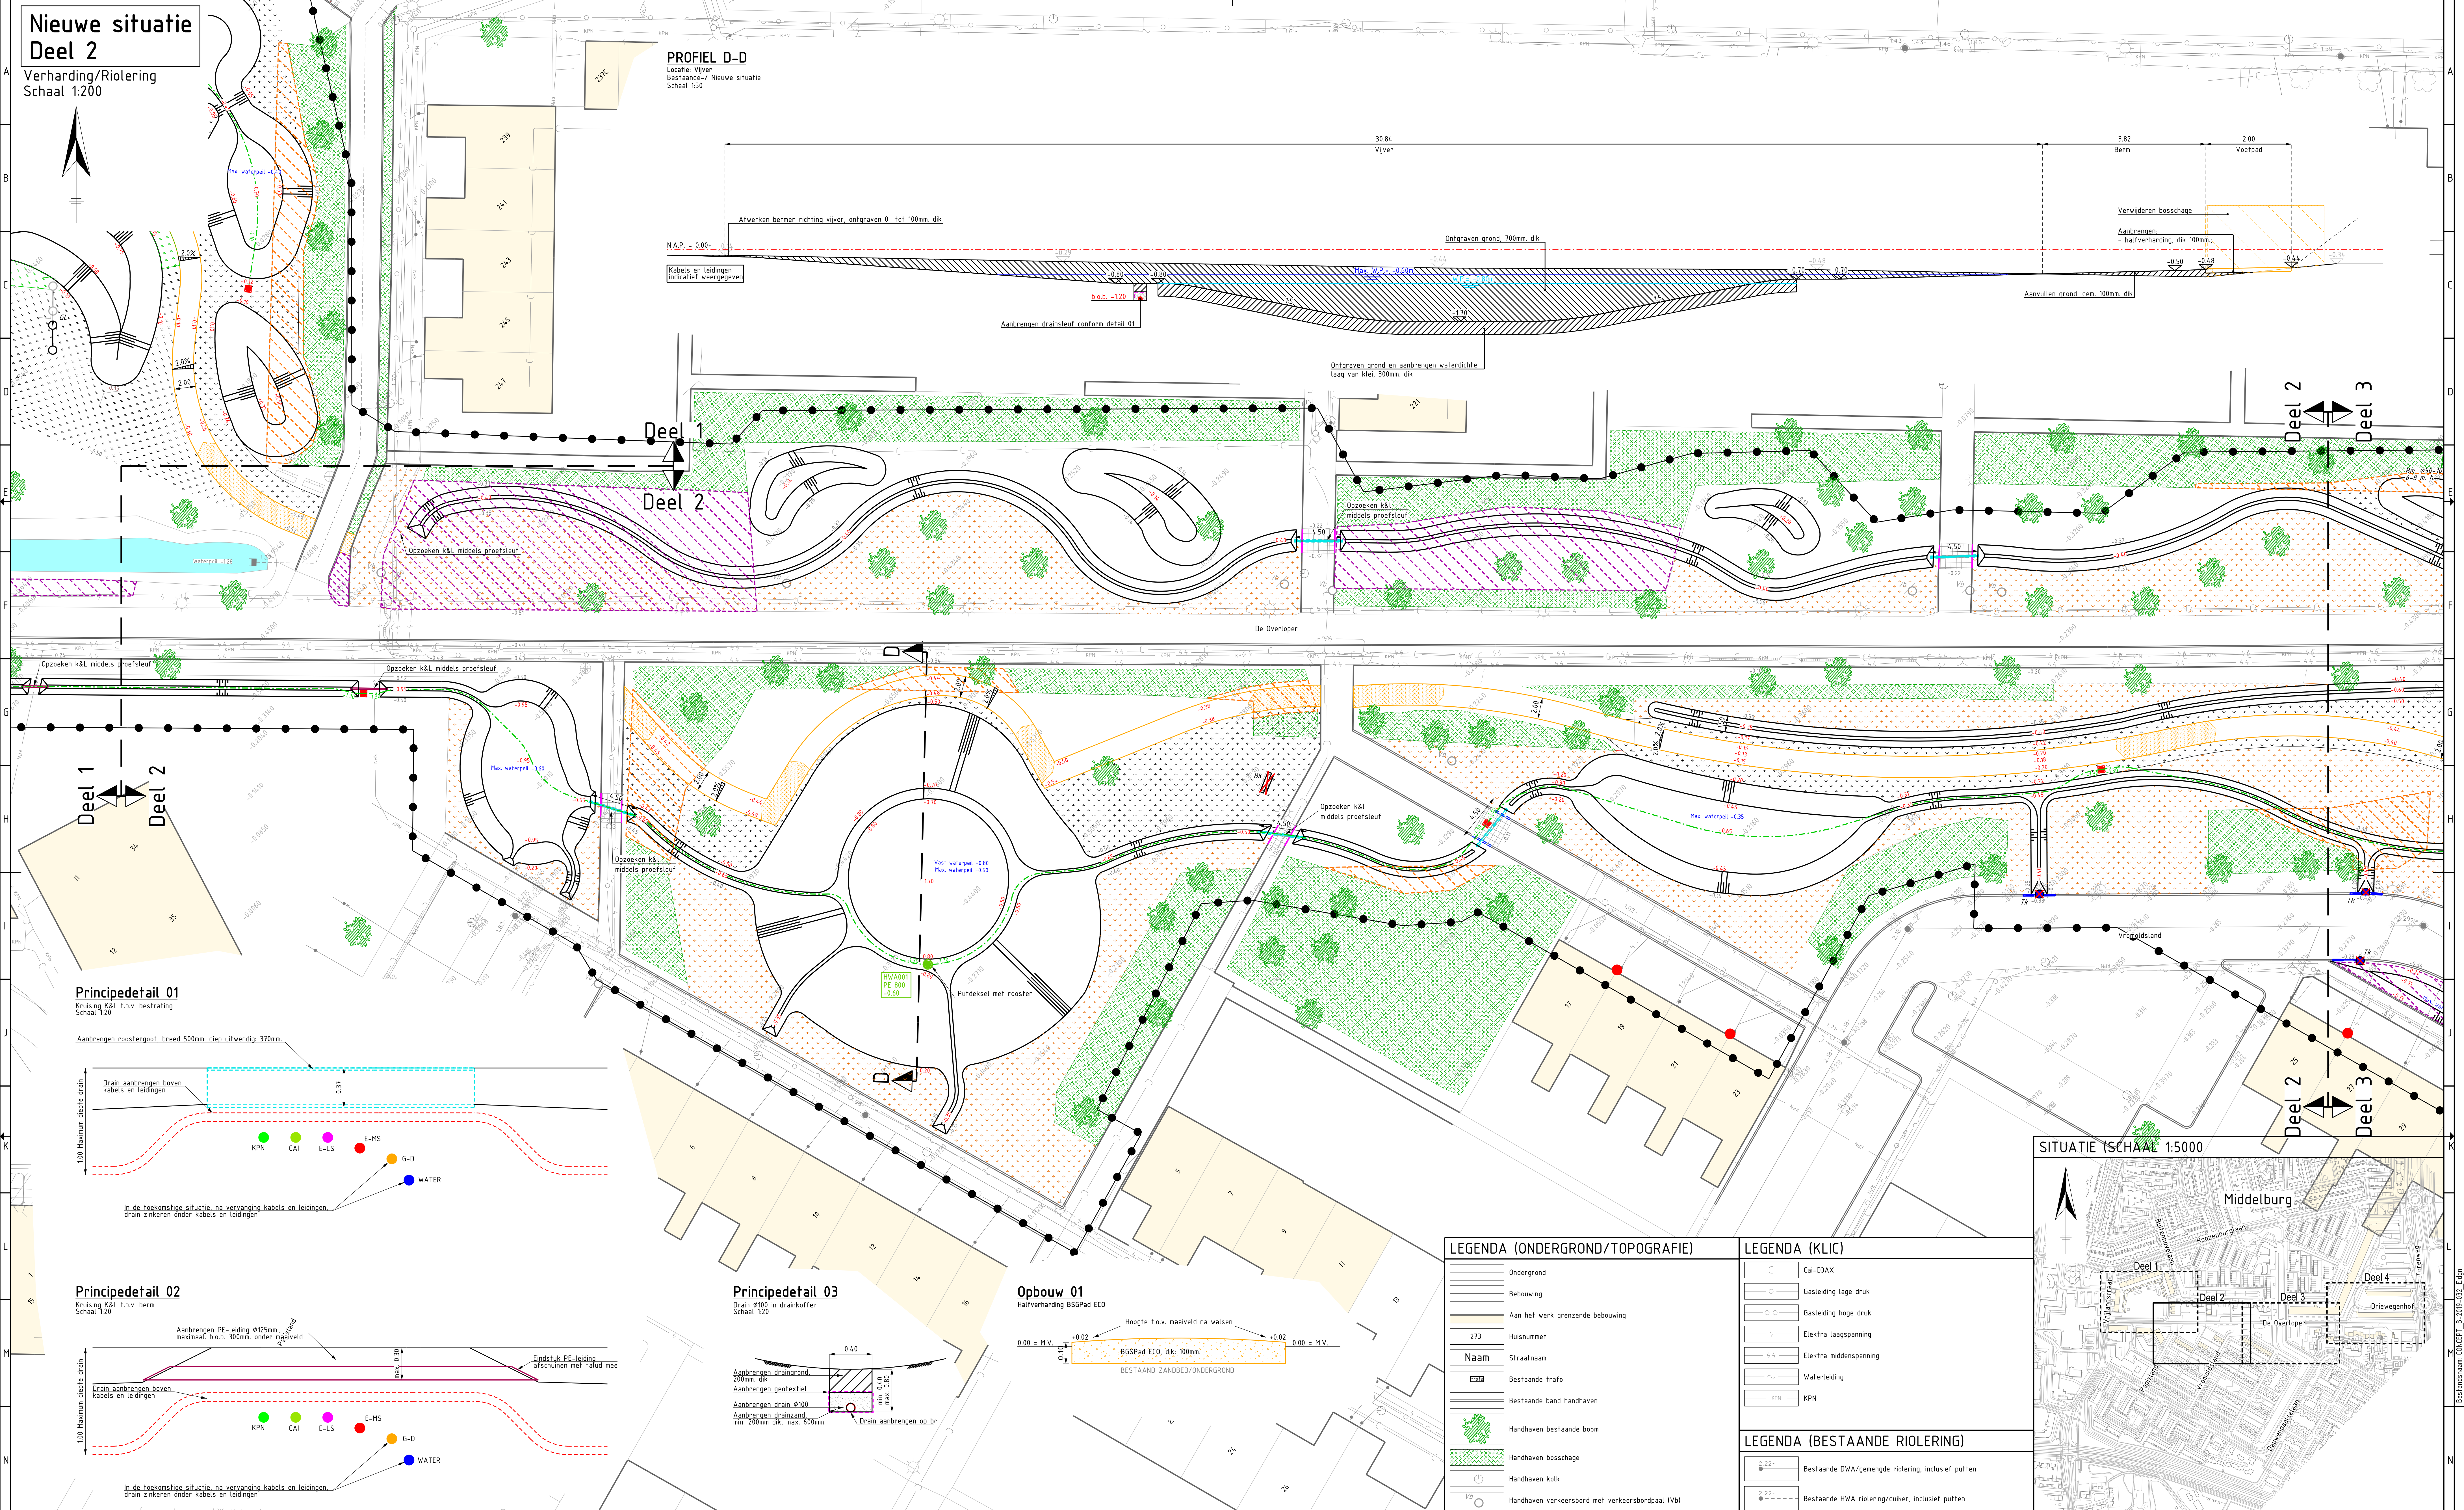

LEGENDA (NIEUWE VERHARDING)

	Werkgrens		Aanbrengen opstulbanden 120x250 mm.		Aanbrengen slokop, incl. roosterhoogte
	Afschotrichting, met afschotpercentage		Aanbrengen opstulbanden 100x300 mm, op fundering, in stelspecie en voorzien van steunruw van stampbeton		Aanbrengen HWA aanstulleiding PVC 125mm, incl. b.o.b.
	Nieuwe hoogtes		Opbreken trottoirband 130/150x250mm, en aanbrengen opstulbanden 150x250 mm, stellen in stelspecie en voorzien van steunruw van stampbeton		Aanbrengen HWA riool PVC, inclusief diameter, stroomrichting en b.o.b.
	Bestaande hoogtes		Opbreken trottoirband 130/150x250mm, en aanbrengen verloopband van trottoirband 130/150x250 mm, naar maaierveld stellen in stelspecie en voorzien van steunruw van stampbeton		Aanbrengen HWA riool beton, inclusief diameter en b.o.b.
	Nieuw falud		Opbreken en aanbrengen kantopsluiting, rijwielpadbanden 40/120x250mm, stellen in stelspecie en voorzien van steunruw van stampbeton		Aanbrengen HWA inspectieputten, inclusief putnummer, materiaal put, HDPE, inwendige afmeting put in mm en maaierveldhoogte, incl. aanbrengen putrand met dekvel, met opschrift "RW"
	Aanbrengen genetselde muur, hoog 780mm.		Aanbrengen sleufdrainage, conform detail 03 incl. b.o.b.		Aanbrengen HWA inspectieputten met overstortmuur, inclusief putnummer, materiaal put, inwendige afmeting put in mm, maaierveldhoogte en overstortmuur hoogte incl. aanbrengen putrand met dekvel, met opschrift "RW"
	Opbreken en aanbrengen opstulbanden 60x200 mm.		PE bus ø125mm, conform detail 02		Aanbrengen HWA inspectieputten met overstortmuur, inclusief putnummer, materiaal put, inwendige afmeting put in mm, maaierveldhoogte en overstortmuur hoogte incl. aanbrengen putrand met dekvel, met opschrift "RW"
	Opbreken en aanbrengen opstulbanden 150x250 mm.		Afkoppelen regenpijp met 90 graden bocht en aflopen bestaande regenpijp in de bodem		Aanbrengen halfverharding, BGSPad ECO, dik: 100mm, conform opbouw 01
	Aanbrengen opstulbanden 100x200 mm.				Herstraten, betonstraatstenen

LEGENDA (ONDERGROND/TOPOGRAFIE)

	Ondergrond		Handhaven bestaande boom
	Bebouwing		Handhaven bosschage
	Aan het werk grenzende bebouwing		Handhaven kolk
	273 Huisnummer		Handhaven verkeersbord met verkeersbordpaal (Vb)
	Naam Straatnaam		
	Bestaande trafo		
	Bestaande band handhaven		

LEGENDA (KLIC)

	Caï-COAX		Gasleiding lage druk
	Gasleiding hoge druk		Elektra laagspanning
	Elektra middenspanning		Waterleiding
	KPN		

LEGENDA (BESTAANDE RIOLERING)

	Bestaande DWA/algemene riolering, inclusief putten		Bestaande HWA riolering/duiker, inclusief putten
--	--	--	--

OPBOUW 01

Halfverharding BGSPad ECO

Hoogte t.o.v. maaierveld na walsen

0.00 = M.V. +0.02 BGSPad ECO, dik: 100mm.

BESTAAND ZANDEBOD/ONDERGROND

PRINCIPEDetail 01

Kruising K&L t.p.v. bestrating Schaal 1:20

Aanbrengen roosterpost, breed 500mm, diep uwendig: 370mm

Drain aanbrengen boven kabels en leidingen

100 Maximum diepte drain

In de toekomstige situatie, na vervanging kabels en leidingen, drain zinken onder kabels en leidingen

PRINCIPEDetail 02

Kruising K&L t.p.v. berm Schaal 1:20

Aanbrengen PE-leiding ø125mm, maximaal: b.o.b. 300mm, onder maaierveld

Eindstuk PE-leiding afsluiten met falud mee

Drain aanbrengen boven kabels en leidingen

100 Maximum diepte drain

In de toekomstige situatie, na vervanging kabels en leidingen, drain zinken onder kabels en leidingen

PRINCIPEDetail 03

Drain ø100 in drinkkoffer Schaal 1:20


Aanbrengen drainrand 200mm, dik

Aanbrengen geotextiel

Aanbrengen drain ø100

Aanbrengen drainrand, min. 200mm dik, max. 600mm.

Drain aanbrengen op br.

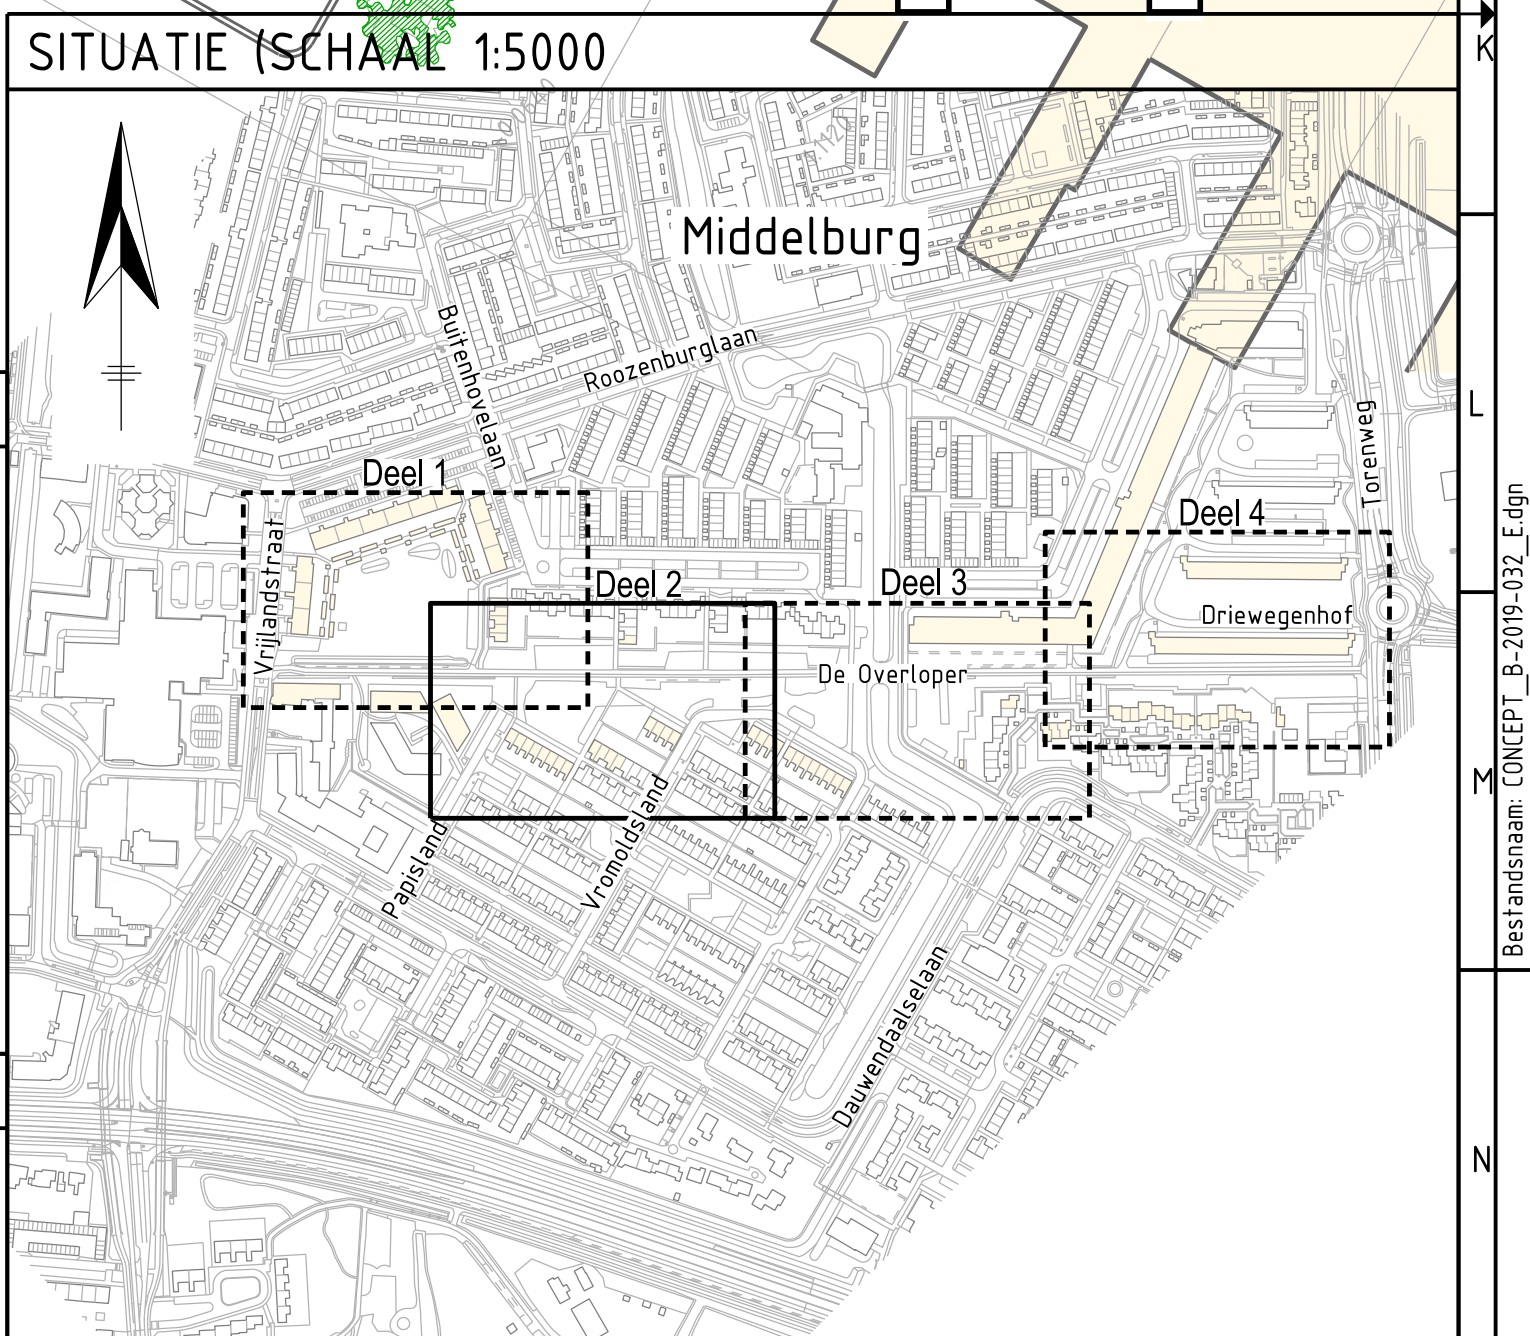

2 Seas Mers Zeeën
Water Resilient Cities

GEMEENTE MIDDELBURG
Afdeling: Leefomgeving
Aandachtswijk: Ovlieve Techniek

postbus 6000
4300 LA Middelburg
telefoon: 0118-270200
telefax: 0118-623717
bezoekadres: Kanselarij 3
e-mail: info@middelburg.nl

werk: Herinrichting grenzone De Overloper te Middelburg
onderdeel: Opbreken- en nieuwe situatie verhardingen en riolering Deel 2 van 4
schaal: 1:200
datum: 04-10-2019
getekend: Q. van Dijk

projectnr: 2019-032
tekeningnr: B-2019-032_502
gepl.: B (OVD) C (OVD)
dsk.: 26-06-2019 10:09:2019
gepl.: D (OVD) E (OVD)
dsk.: 27-06-2019 16:10:2019

Zeeland Engineering Consultants
Ovlieve Techniek adviesbureau
formaat: A0
www.zeccivil.nl