


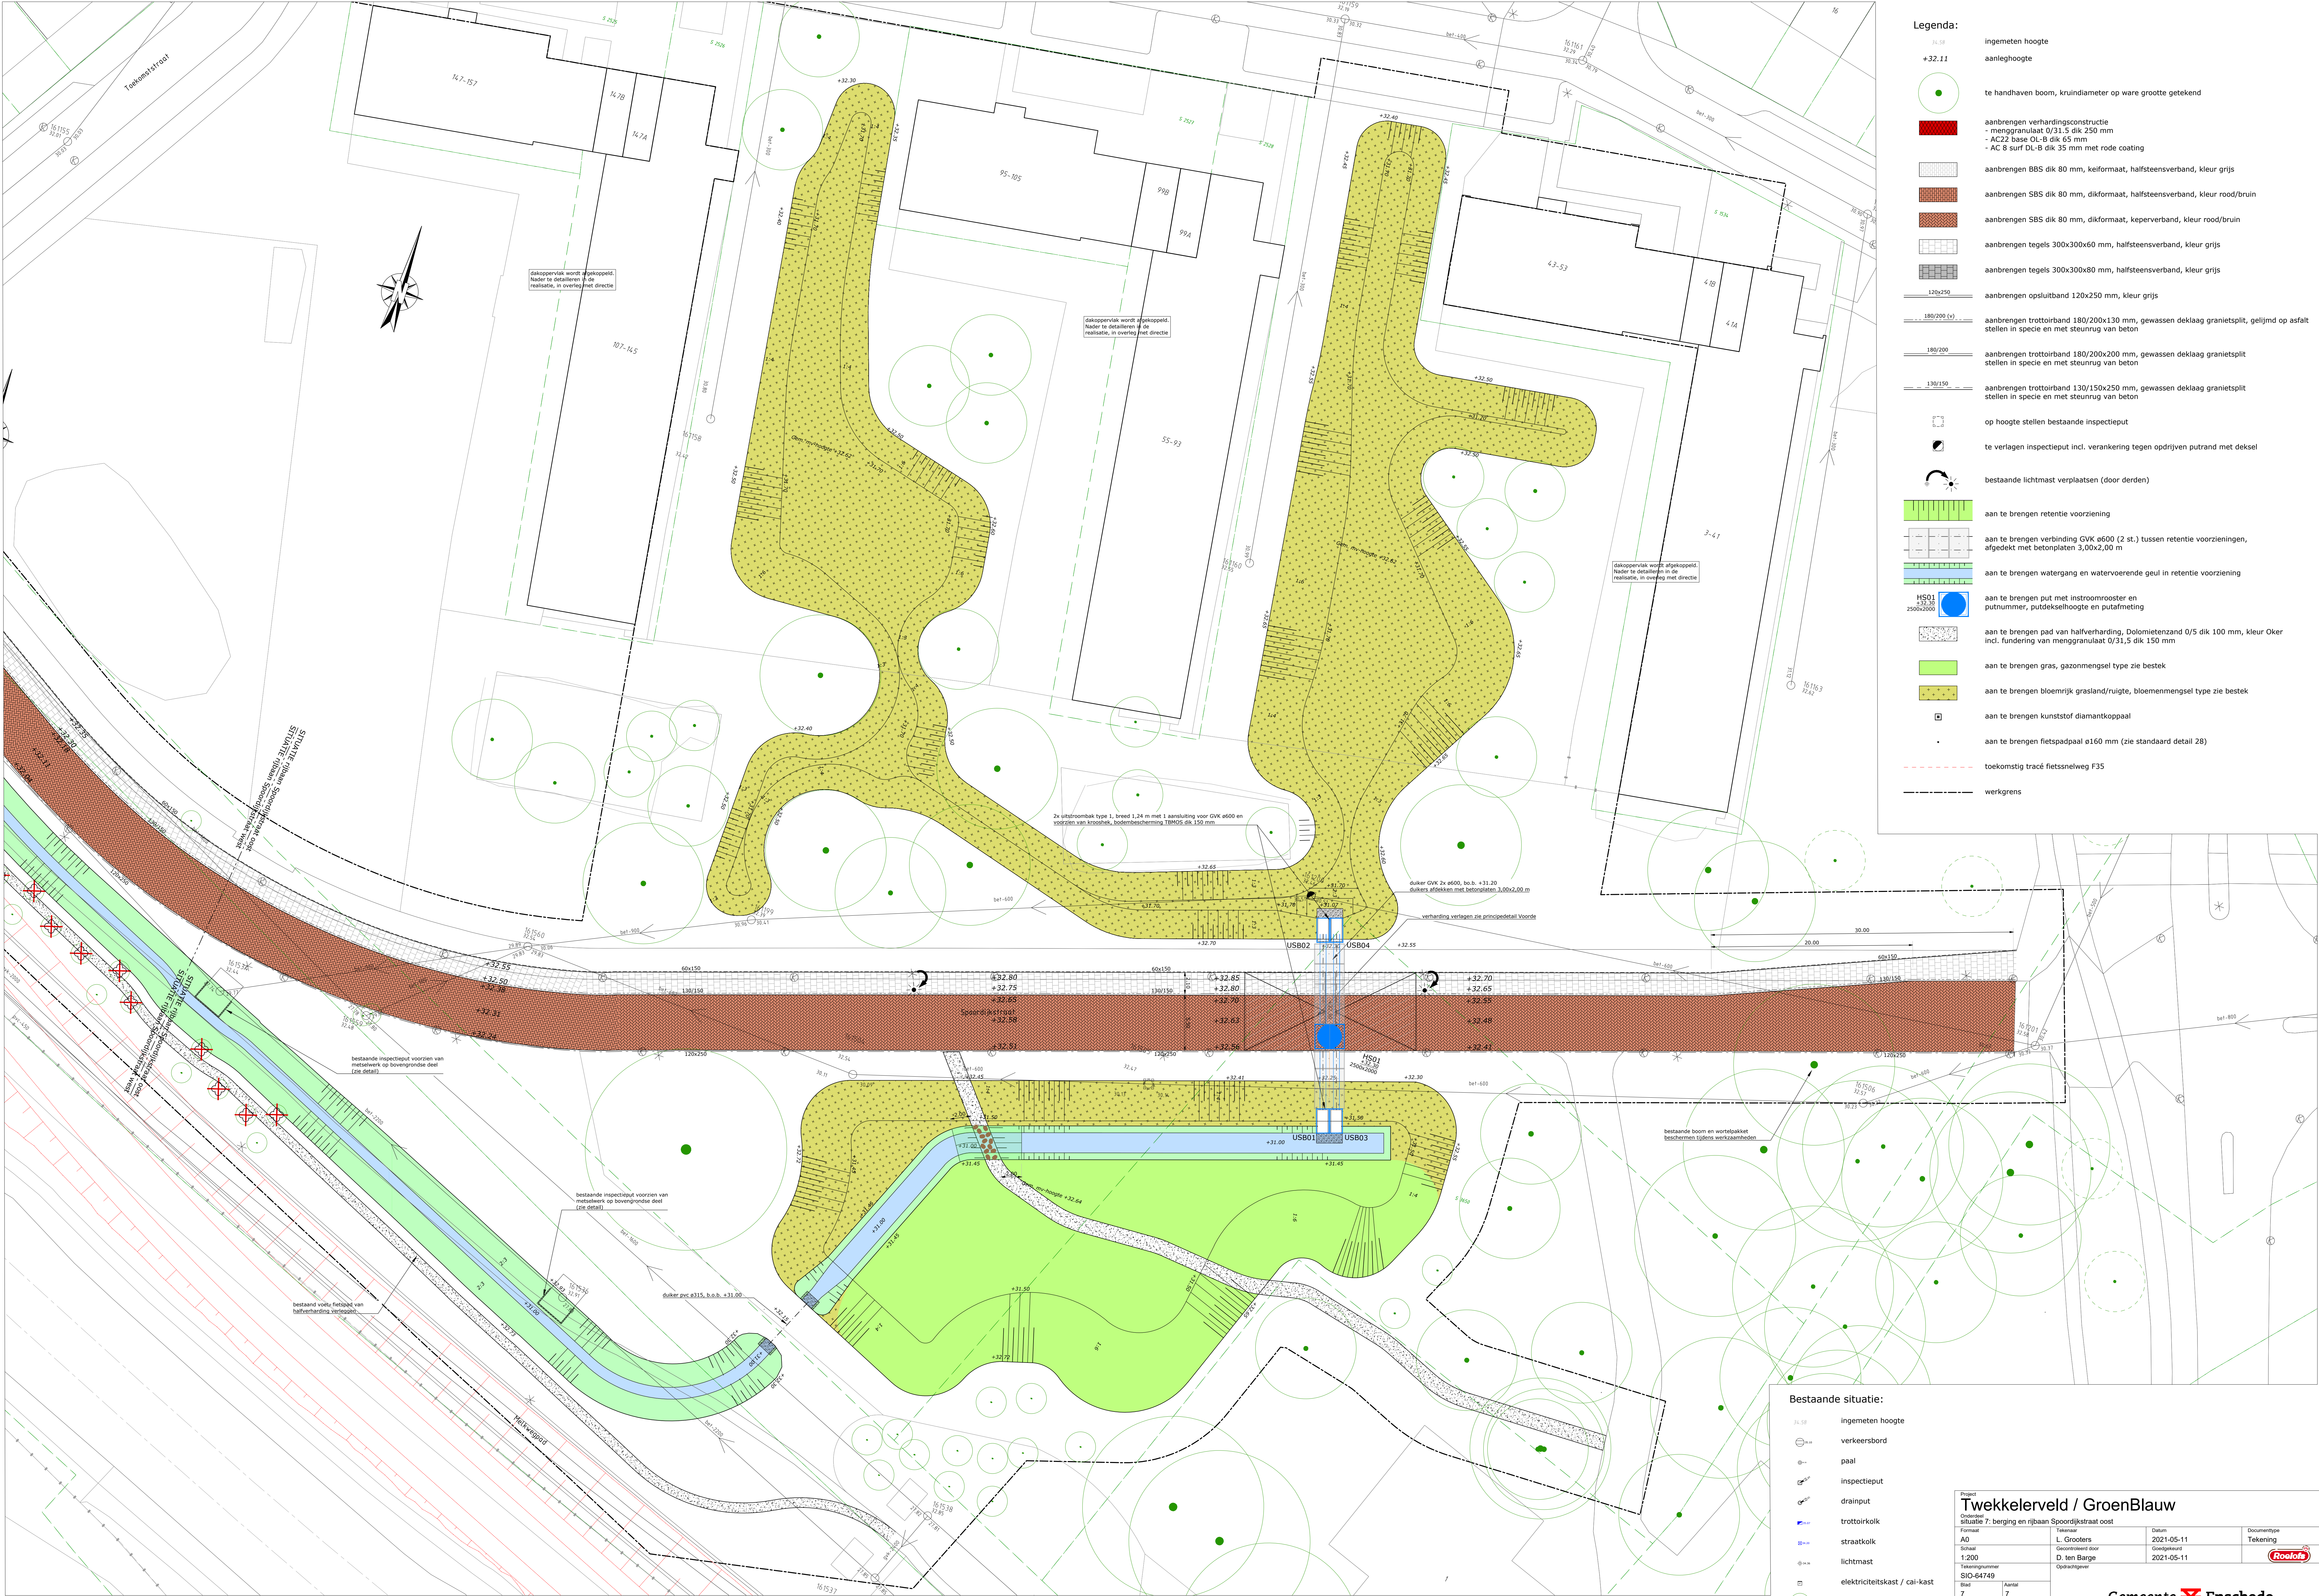

Legenda:

- ingemeten hoogte
- +32.11
- aanleghoogte
- te handhaven boom, kruindiameter op ware grootte getekend
- aanbrengen verhardingsconstructie
 - menggranulaat 0/31,5 dik 250 mm
 - AC22 base 01-B dik 65 mm
 - AC 8 surf DL-B dik 35 mm met rode coating
- aanbrengen BBS dik 80 mm, keiformaat, halfsteensverband, kleur grijs
- aanbrengen SBS dik 80 mm, dikformaat, halfsteensverband, kleur rood/bruin
- aanbrengen SBS dik 80 mm, dikformaat, keperverband, kleur rood/bruin
- aanbrengen tegels 300x300x60 mm, halfsteensverband, kleur grijs
- aanbrengen tegels 300x300x80 mm, halfsteensverband, kleur grijs
- aanbrengen opsluitband 120x250 mm, kleur grijs
- aanbrengen trottoirband 180/200x130 mm, gewassen deklaag granietplit, gelijmd op asfalt stelen in specie en met steunrug van beton
- aanbrengen trottoirband 180/200x200 mm, gewassen deklaag granietplit stelen in specie en met steunrug van beton
- aanbrengen trottoirband 130/150x250 mm, gewassen deklaag granietplit stelen in specie en met steunrug van beton
- op hoogte stelen bestaande inspectieput
- te verlagen inspectieput incl. verankering tegen opdrijven putrand met deksel
- bestaande lichtmast verplaatsen (door derden)
- aan te brengen retentie voorziening
- aan te brengen verbinding GVK #600 (2 st.) tussen retentie voorzieningen, afgedekt met betonplaten 3,00x2,00 m
- aan te brengen watergang en watervoerende geul in retentie voorziening
- aan te brengen put met instroomrooster en putnummer, putdekselhoogte en putafmeting
- aan te brengen pad van halfverharding, Dolomietenzand 0/5 dik 100 mm, kleur Oker incl. fundering van menggranulaat 0/31,5 dik 150 mm
- aan te brengen gras, gazonmengsel type zie bestek
- aan te brengen bloemrijk grasland/ruigte, bloemenmengsel type zie bestek
- aan te brengen kunststof diamantkoppaal
- aan te brengen fietspadpaal ø160 mm (zie standaard detail 28)
- toekomstig tracé fietsnelweg F35
- werkgrens

Bestaande situatie:

- ingemeten hoogte
- verkeersbord
- paal
- inspectieput
- drainput
- trottoirkolk
- straatkolk
- lichtmast
- elektriciteitskast / cai-kast
- boom
- haag

Project			
Tweckelerveld / GroenBlauw			
Onderwerp			
situatie 7: berging en rijbaan Spoordijkstraat oost			
Formaat	Tekening	Datum	Documenttype
AD	L. Groeters	2021-05-11	Tekening
Schaal	Gerechtigd door	Gedateerd	
1:200	D. ten Barge	2021-05-11	
Tekeningnummer	Opdrachtgever		
SIO-64749			
Blad	Aantal		
7	7		
Documentstatus			
Definitief			
Besteknummer			
87350461			