LUTUM LACUS

`Een Romeins Speellandschap`

Uitwerking hellingbaan / bastion

Hellingbaan

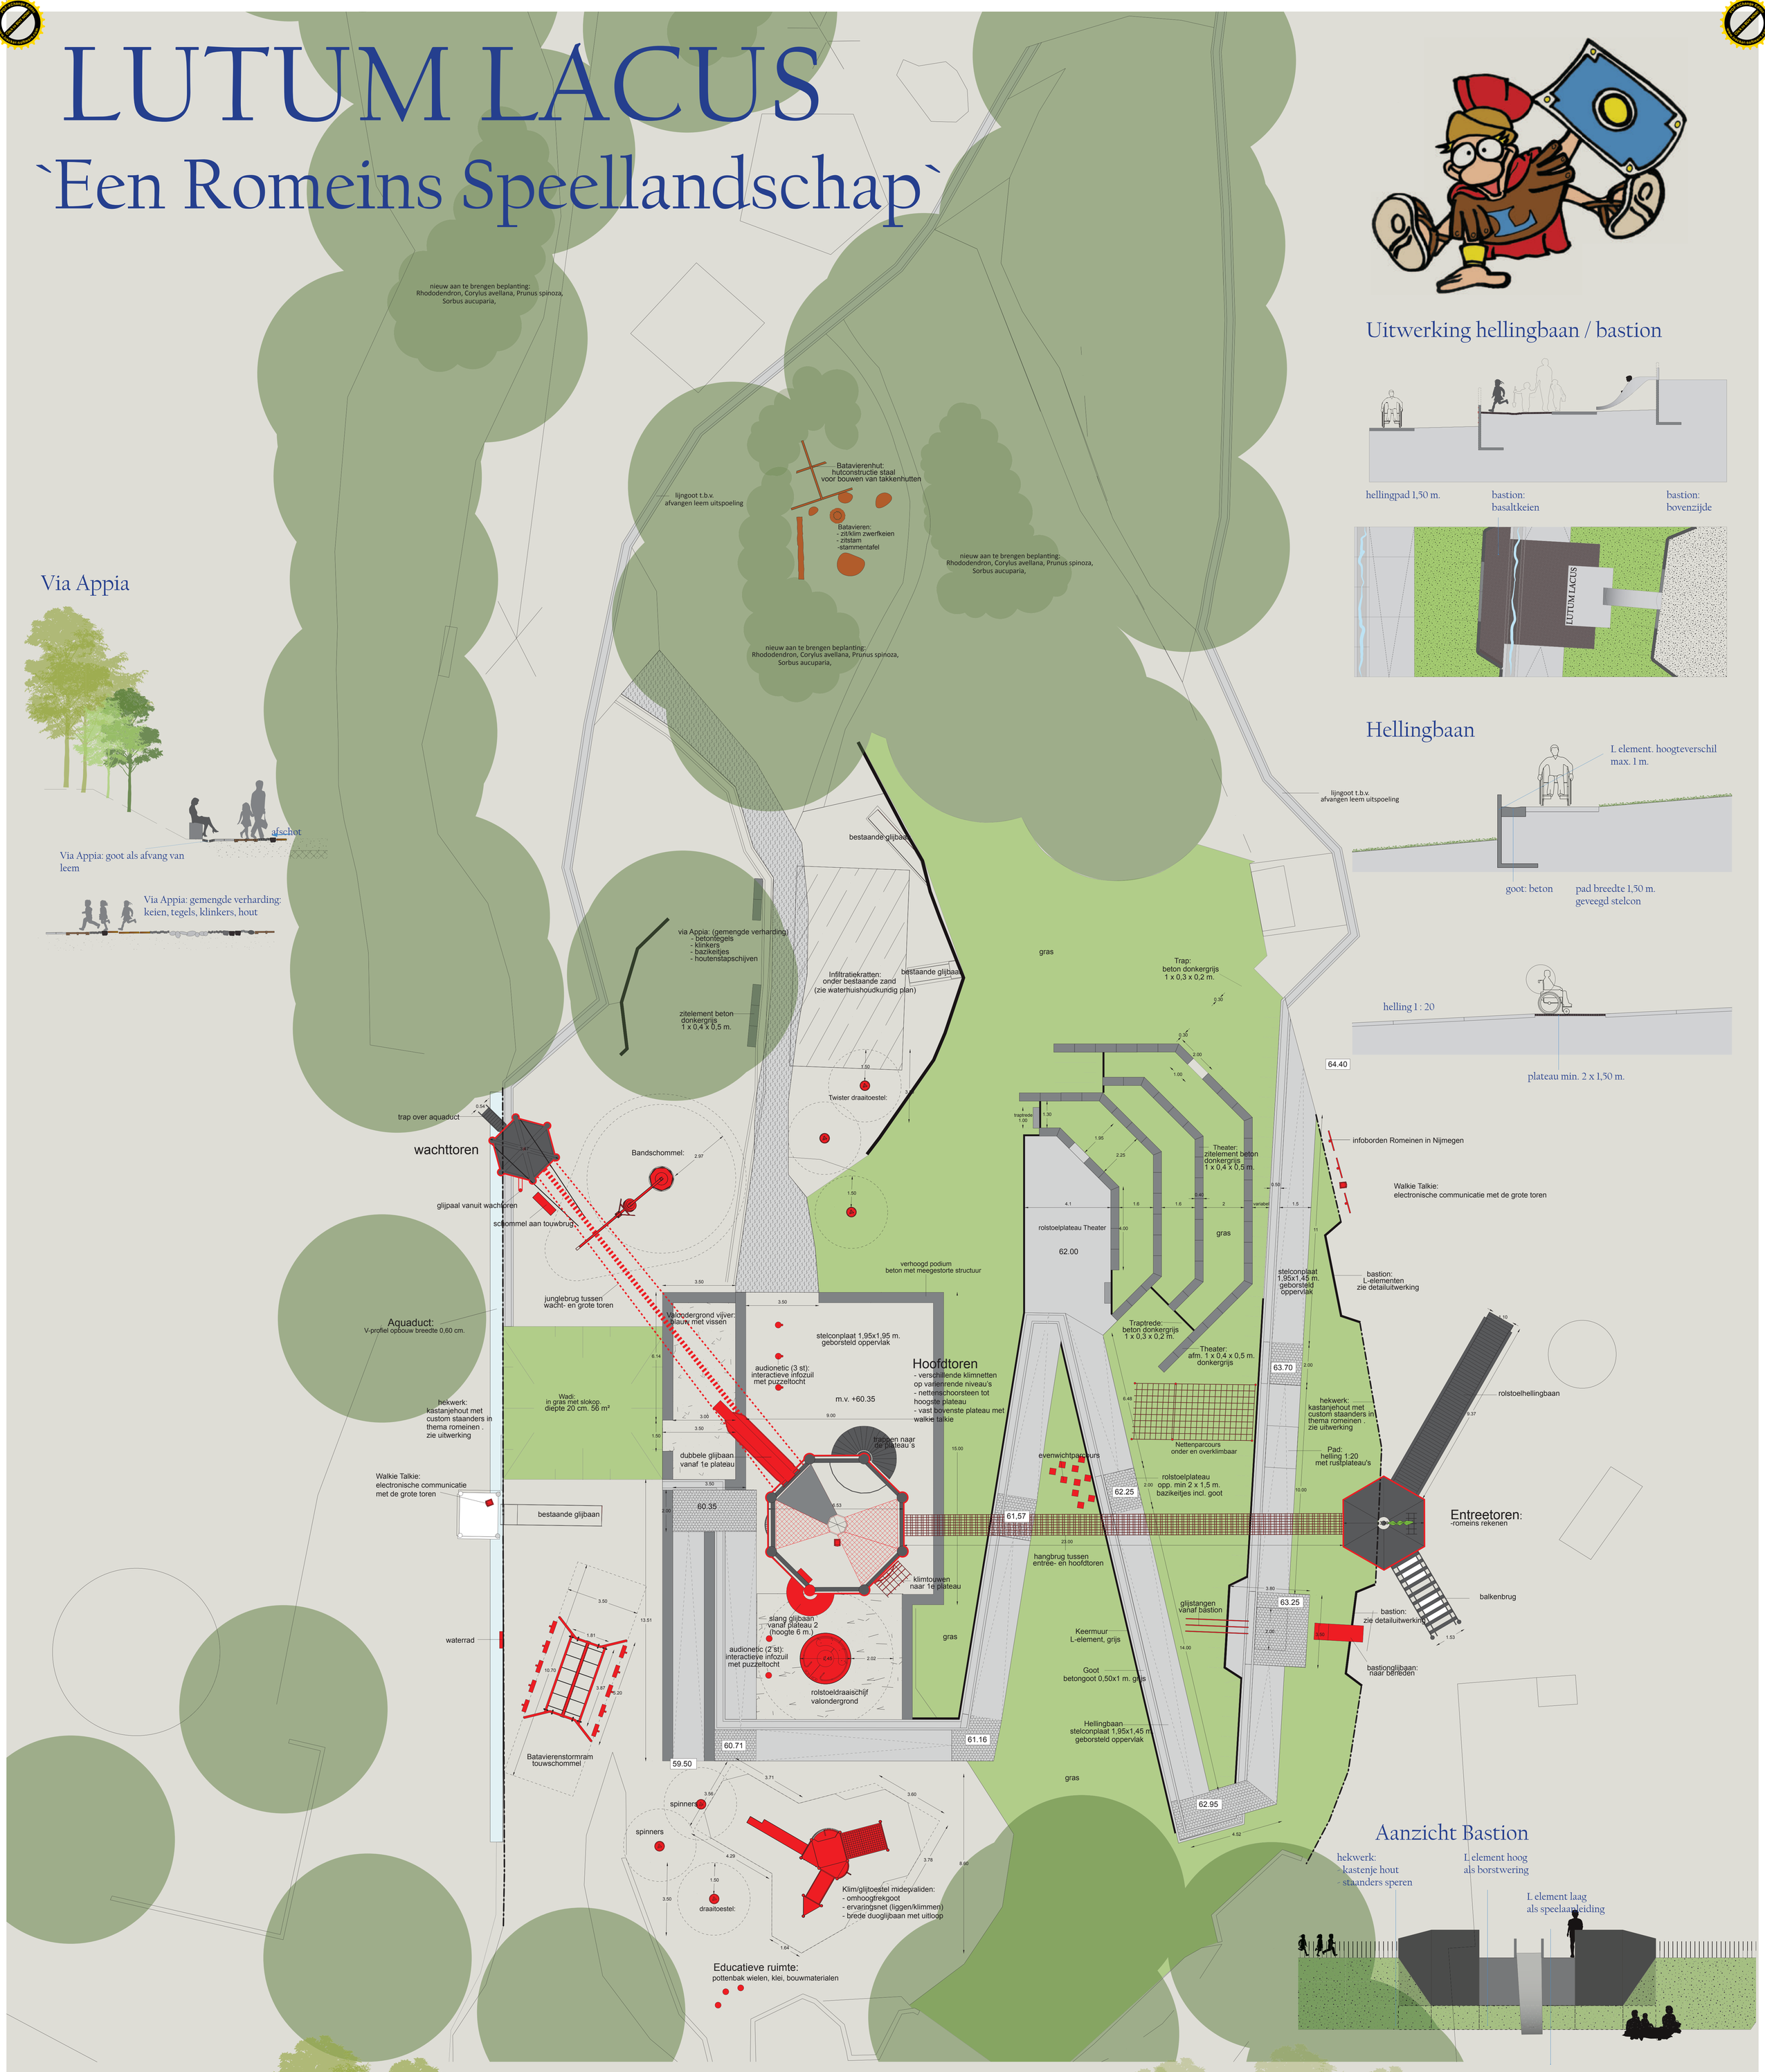

Aanzicht Bastion

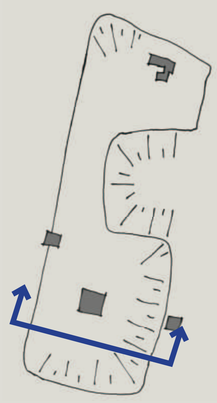

Nijha STERK IN BEWEGING i.s.m. BTL Advies

Leemkuil Nijmegen | Ontwerp: fase 2 | 10 oktober 2016 | schaal 1 : 100

LUTUM LACUS

`Een Romeins Speellandschap`

Impressie A

Impressie B

Impressie C

Impressie D

Vogelvlucht

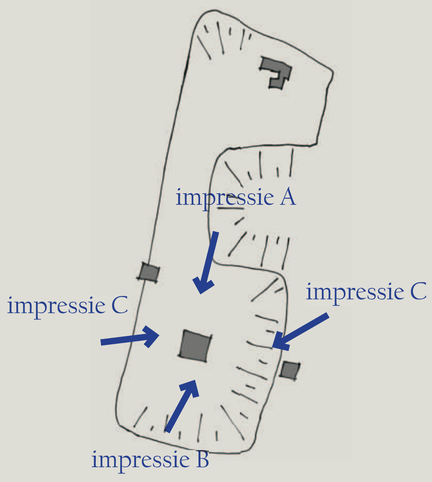

Nijha STERK IN BEWEGING i.s.m. BTL Advies

Leemkuil Nijmegen | Ontwerp: fase 2 | 10 oktober 2016