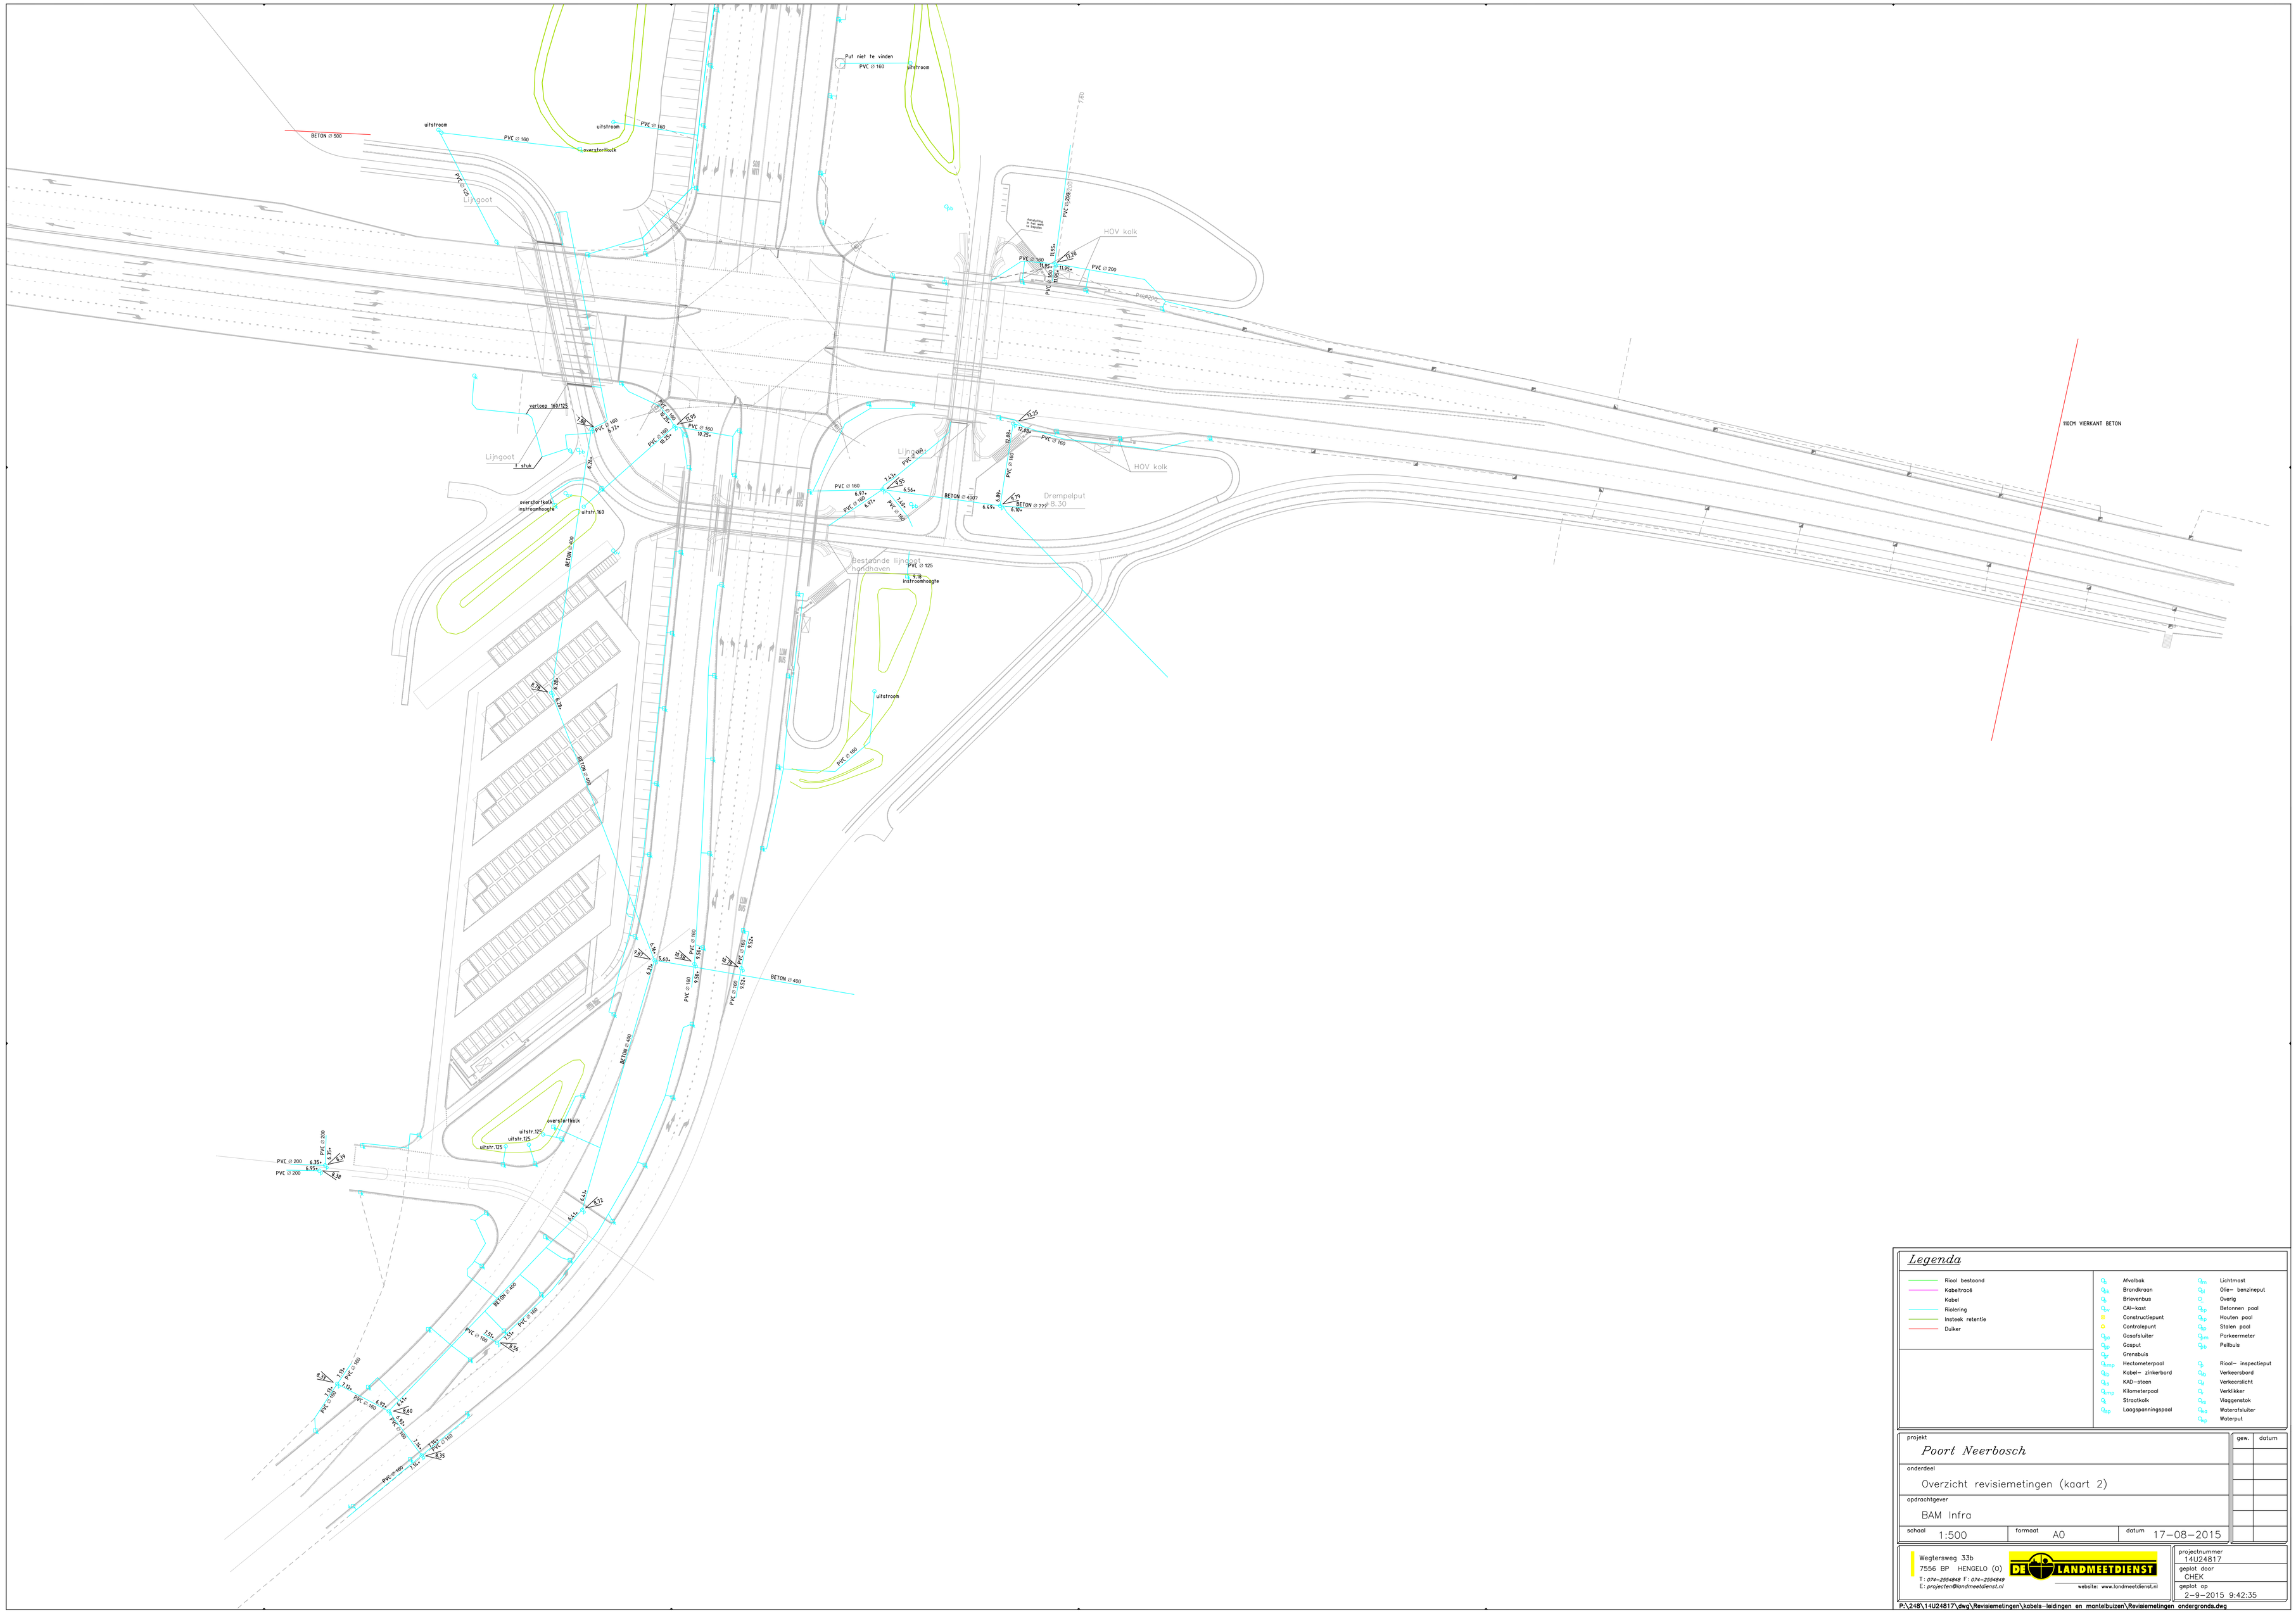

Legenda

- Riool bestaand
- Kabeltracé
- Kabel
- Riolering
- Insteek retentie
- Duiker

- Afvalbak
- Brandkraan
- Brievenbus
- CAI-kast
- Constructiepunt
- Controlepunt
- Gasafsluiter
- Gasput
- Grensbuis
- Hectometerpaal
- Kabel- zinkerbord
- KAD-steen
- Kilometerpaal
- Straatkolk
- Laagspanningspaal
- Lichtmast
- Olie- benzineput
- Overig
- Betonnen paal
- Houten paal
- Stalen paal
- Parkeermeter
- Pelibuis
- Riool- inspectieput
- Verkeersbord
- Verkeerslicht
- Verklikker
- Vloeggenstok
- Waterafsluiter
- Waterput

projekt	gew.	datum
Poort Neerbosch		
onderdeel: Overzicht revisiemetingen (kaart 2)		
opdrachtgever: BAM Infra		
schaal 1:500 · formaat A0 · datum 17-08-2015		

Wegtersweg 33b
7556 BP HENGELO (O)
T: 074-2554848 F: 074-2554849
E: projecten@landmeetdienst.nl
DE LANDMEETDIENST
website: www.landmeetdienst.nl

projectnummer 14U24817
geplot door CHEK
geplot op 2-9-2015 9:42:35

P:\248\14U24817\dwg\Revisiemetingen\kabels-leidingen en mantelbuizen\Revisiemetingen ondergronds.dwg