


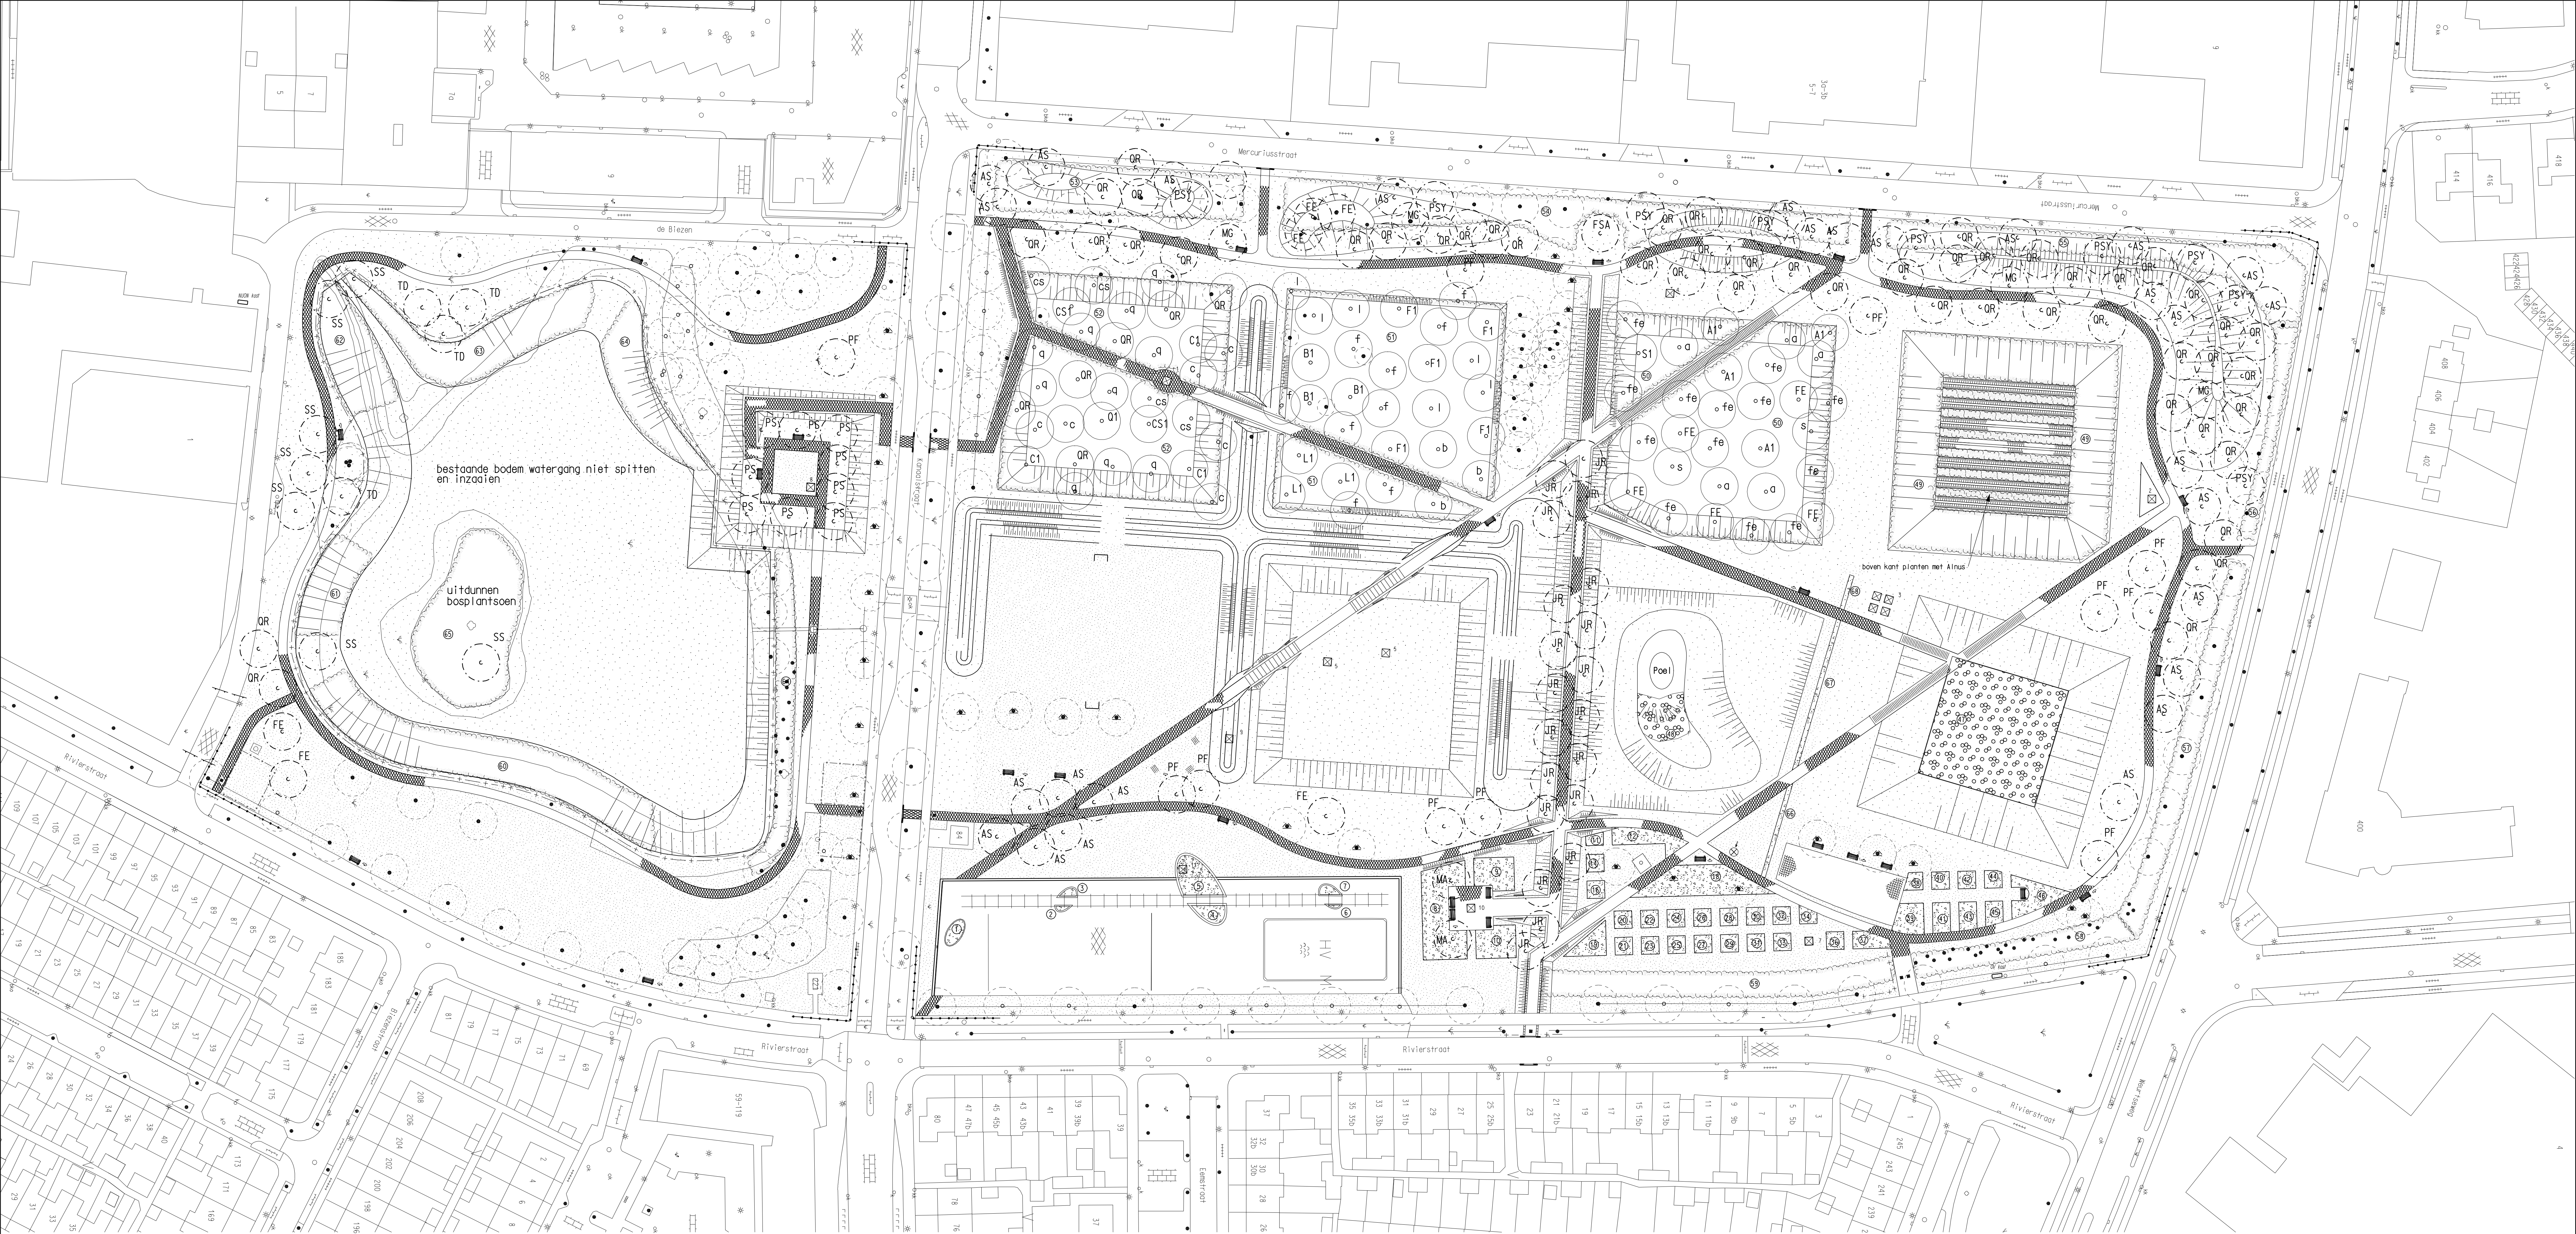

LEGENDA

- gazon
- bloemen- en kruidenweide (1x per jaar maaien)
- riet
- heesters of hogen met vaknummer (zie plantlijst)
- bos of bosplantsoen met vaknummer (zie plantlijst)
- werkgrens
- ORc nieuw te planten boom met code (zie plantlijst)
- of nieuw te planten spil/boom met code (zie plantlijst)
- bestaande boom

I	27-04-09	bloemen- en kruidenweide vervangen door gazon ter hoogte van trapveld	EN	PK	
Wijz.	Datum	Omschrijving wijziging(en)	Get.	Acc.	

GEMEENTE Nijmegen
Directie Grondgebied
Ingenieursbureau
Postbus 9105, 6500 HG, Nijmegen

Projectnaam: Rivierstraat, aanleg park West 2009
Omschrijving: 2
Beplantingsplan

Projectleider: Bastak
Stukken: Goedgekeurd
Goedgekeurd: Pierre Kersten
Aangemaakt: Emiel Neeffes
Gewijzigd: Emiel Neeffes
Bereikt: 313421kader05.dgn

Periode: 2
d.d. 27-04-2009
d.d. 13-02-2009
d.d. 27-04-2009
Periode: