



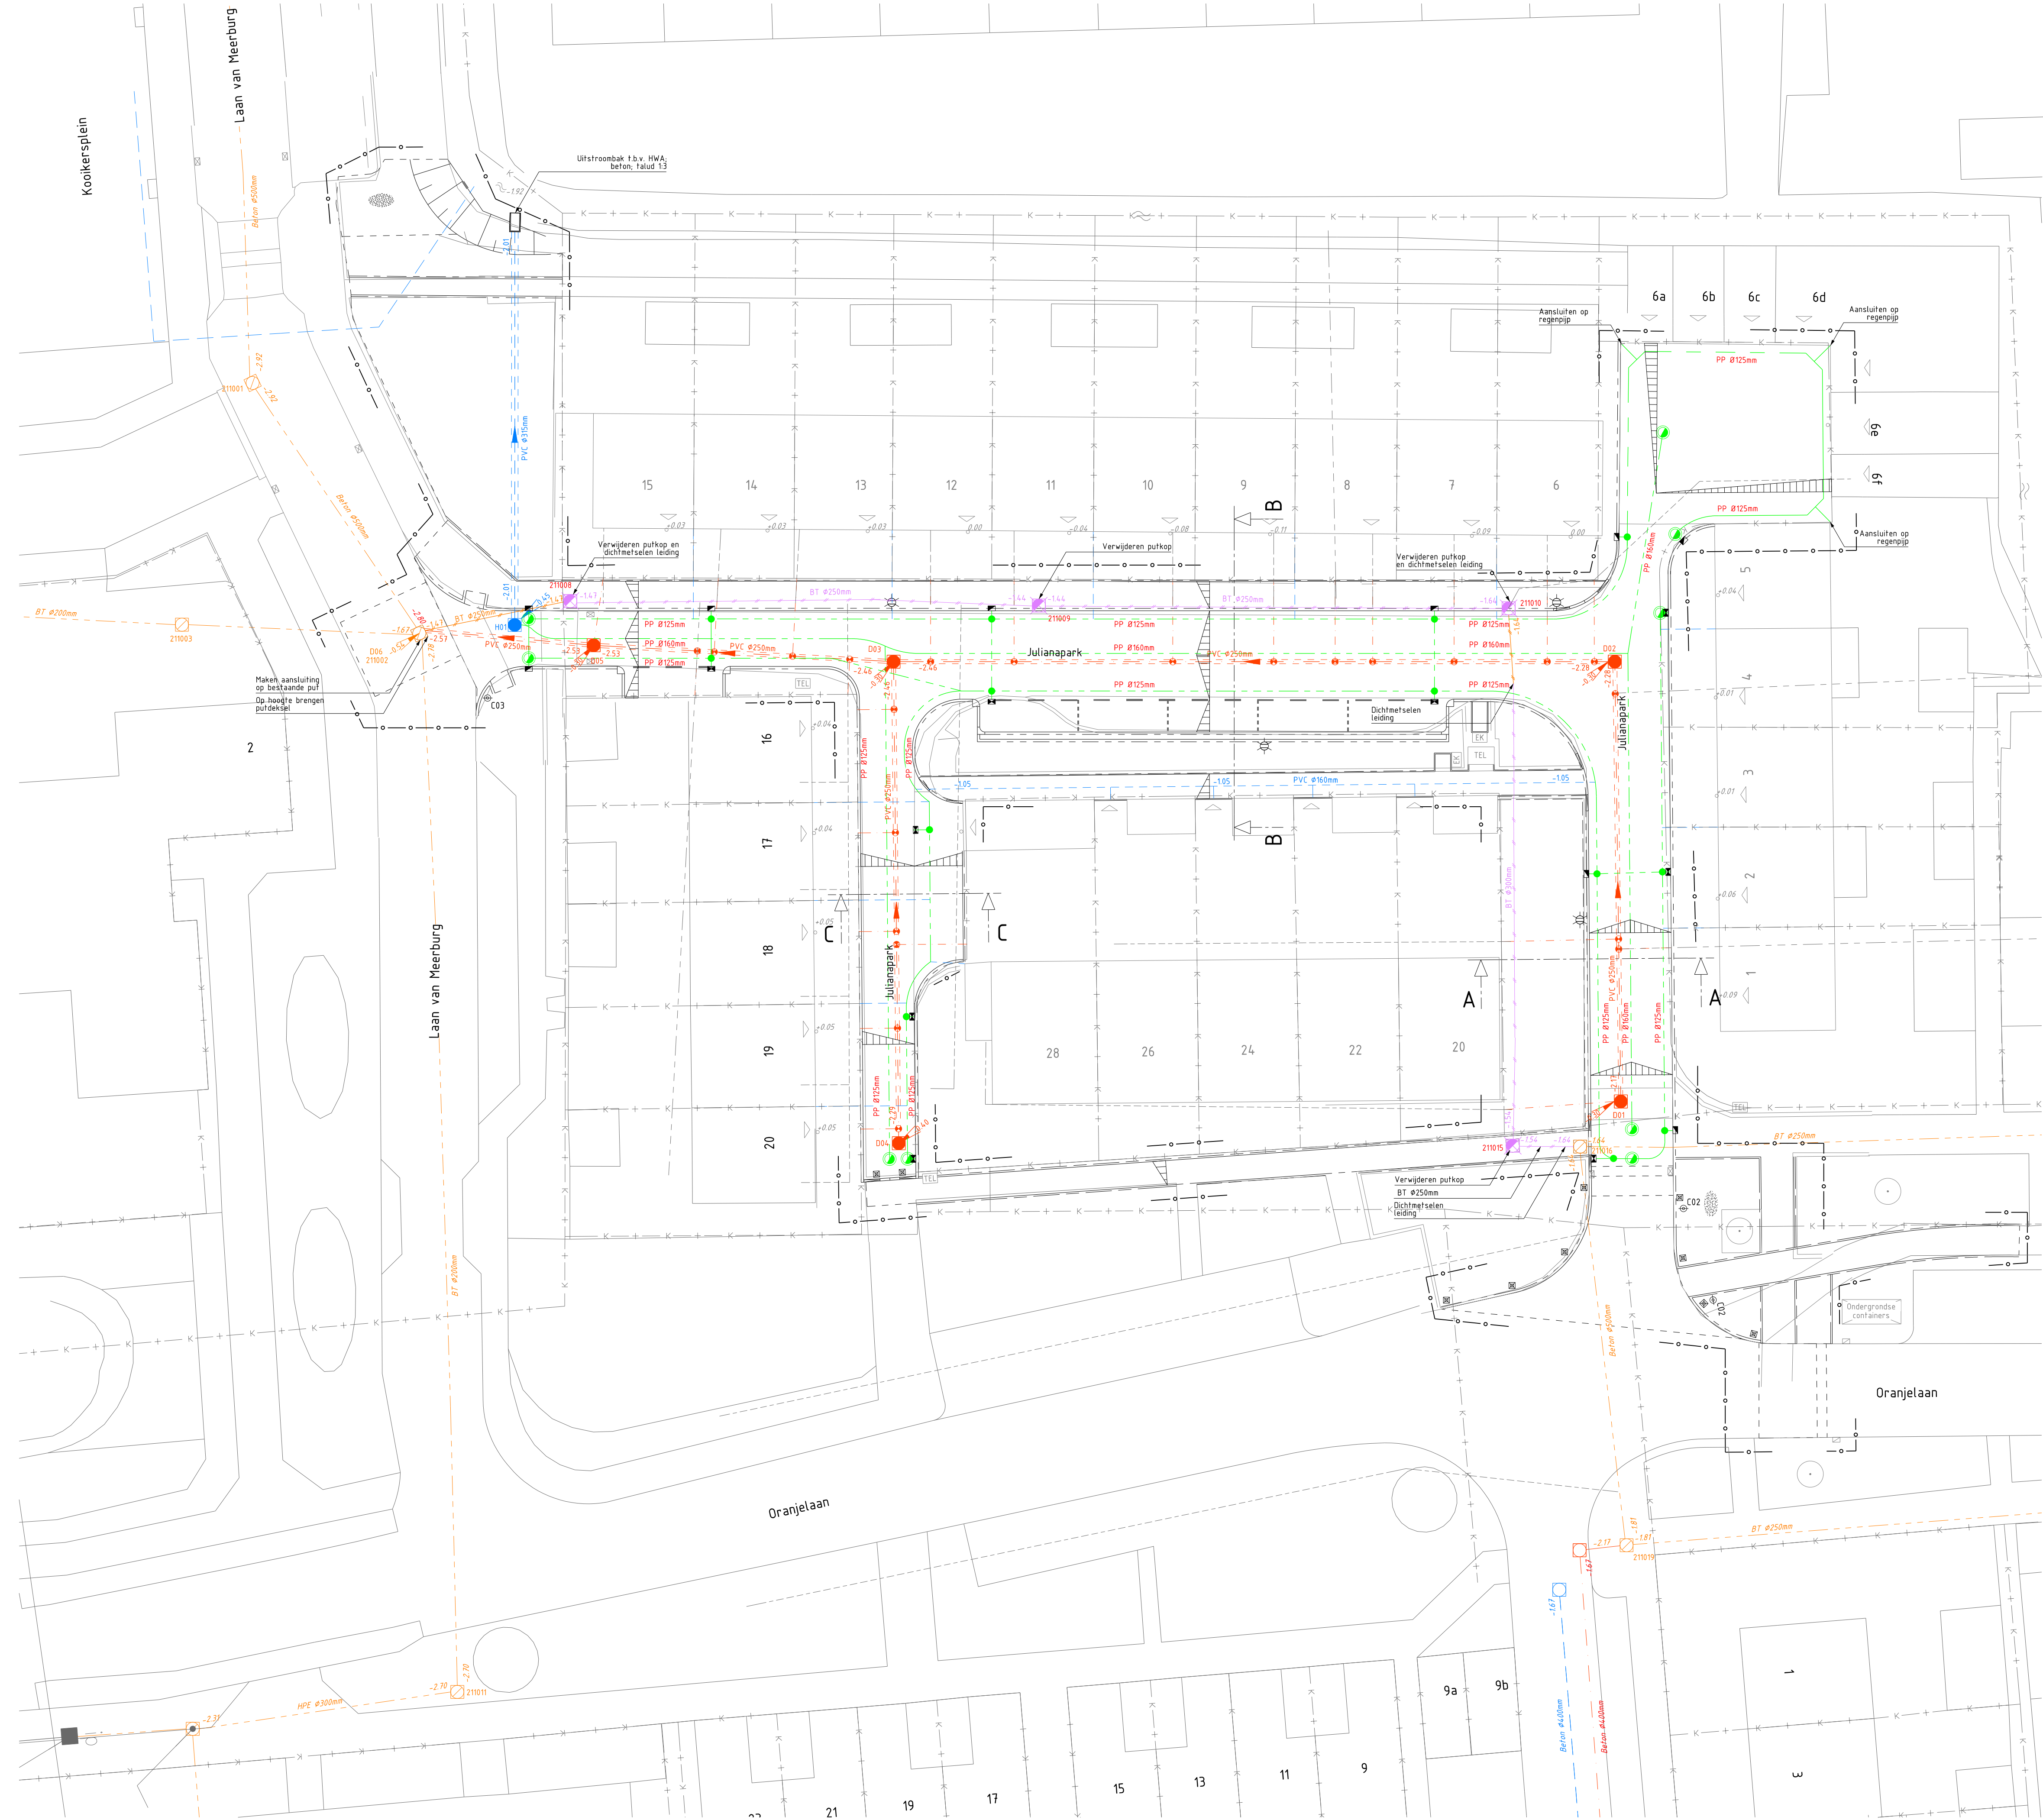

SITUATIE


Schaal 1:2.000

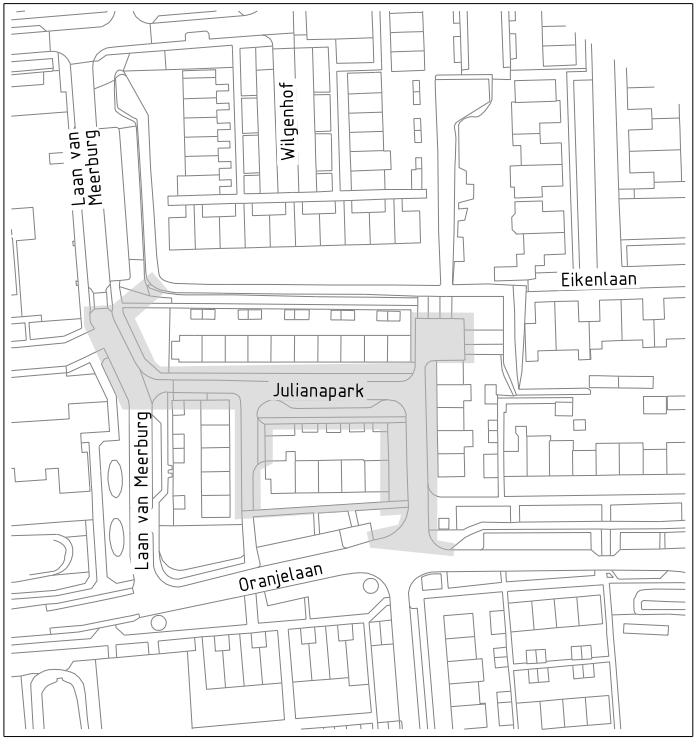

LEGENDA

- 2.01 PVC Ø125mm -2.01 Nieuwe HWA-riolering incl. materiaal, diameter en B.O.B.
- 2.28 PVC Ø250mm -2.17 Nieuwe DWA-riolering incl. materiaal, diameter en B.O.B.
- PP Ø125mm Aanvoerdraai PP Ø125mm, B.O.B. -0.70
- PP Ø160mm Afvoerdraai PP Ø160mm, B.O.B. -1.00
- 0.51 1001 Nieuwe inspectieput, HWA, kunststof put Ø800mm incl. putnummer en dekselhoogte (indicatief)
- 0.50 001 Nieuwe inspectieput, DWA, kunststof put Ø800mm incl. putnummer en dekselhoogte (indicatief)
- DWA huisaansluiting PVC Ø125mm incl. inlaat
- Inlaathuisaansluiting op draai met pvc Ø125mm T-stuk
- Doorspuitvoorziening
- PVC Ø125mm T-stuk f.b.v. aansluiting kolk op aanvoerdraai
- Afdekkap
- 1.67 BT Ø300mm -1.67 Volschuimen GWA-riolering incl. materiaal, diameter en B.O.B.
- 1.67 BT Ø250mm -1.67 Verwijderen GWA-riolering incl. materiaal, diameter en B.O.B.
- Uitstroombak f.b.v. HWA, beton, talud 1:2
- Bestaande inspectieput, GWA incl. putnummer en dekselhoogte op hoogte brengen

- 21002 Verwijderen putkop inspectieput Bestaande inspectieput, GWA, incl. putnummer
- Bestaande inspectieput, HWA
- Bestaande inspectieput, DWA
- 1.67 BT Ø250mm -1.67 Bestaande gemengd riolering incl. materiaal, diameter en B.O.B.
- 1.67 Beton Ø400mm -1.67 Bestaande HWA-riolering incl. materiaal, diameter en B.O.B.
- 1.67 Beton Ø400mm -1.67 Bestaande DWA-riolering incl. materiaal, diameter en B.O.B.
- Verzamelleiding kolk aansluiting Straatkolk, type: STR-9737 450x300mm
- Troftorkolk, type: TRK-4718 450x300mm
- Verkantering
- Nieuwe inrichting
- Nieuwe hoogte
- Entree
- Bestaande kadastrale grens
- Bestaande situatie (GBKN)
- Waterpeil
- Verkgrens

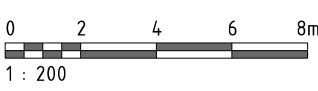

ALGEMENE OPMERKINGEN:
Hoogtematen in meters t.o.v. N.A.P.
Lengtematen in meters
Handmatige wijzigingen zijn niet toegestaan

4	10-04-20	DIVERSE OPMERKINGEN VERWERKT	P.Ba.	E.v.d.A.
3	28-02-20	STATUS DEFINITIEF	P.Ba.	E.v.d.A.
2	17-01-20	AANPASSING RIOLERING LAAN VAN MEERBURG	P.Ba.	E.v.d.A.
1	06-11-19	DIVERSE WIJZIGINGEN VERWERKT	P.Ba.	E.v.d.A.
0	24-10-19	RIOLERINGPLAN VARIANT EWB SOLUTIONS	P.Ba.	E.v.d.A.
Wijz.nr.	Datum	Omschrijving	Getekend	Gecontroleerd

Opmettende
GEMEENTE ZOETERWOUDE

Project
**RIOLERVERVANGING JULIANAPARK
TE ZOETERWOUDE**

Fase
BESTEK

Onderdeel
RIOLERINGPLAN

Tekeningnummer
W20-11613-BT-05

Projectleider
E.v.d.A.

Formaat
A1

Status
CONCEPT

Documentnummer
W20-11613-BT-05

Bladnummer / van
1 van 1

Schaal
1:200

Wijzigingsnummer
4

**waalpartners civil
engineering**

Tel: +31 174 62 77 91
Postbus 373, 2670 AK, Naaldwijk
www.waalpartners.nl
info@waalpartners.nl