


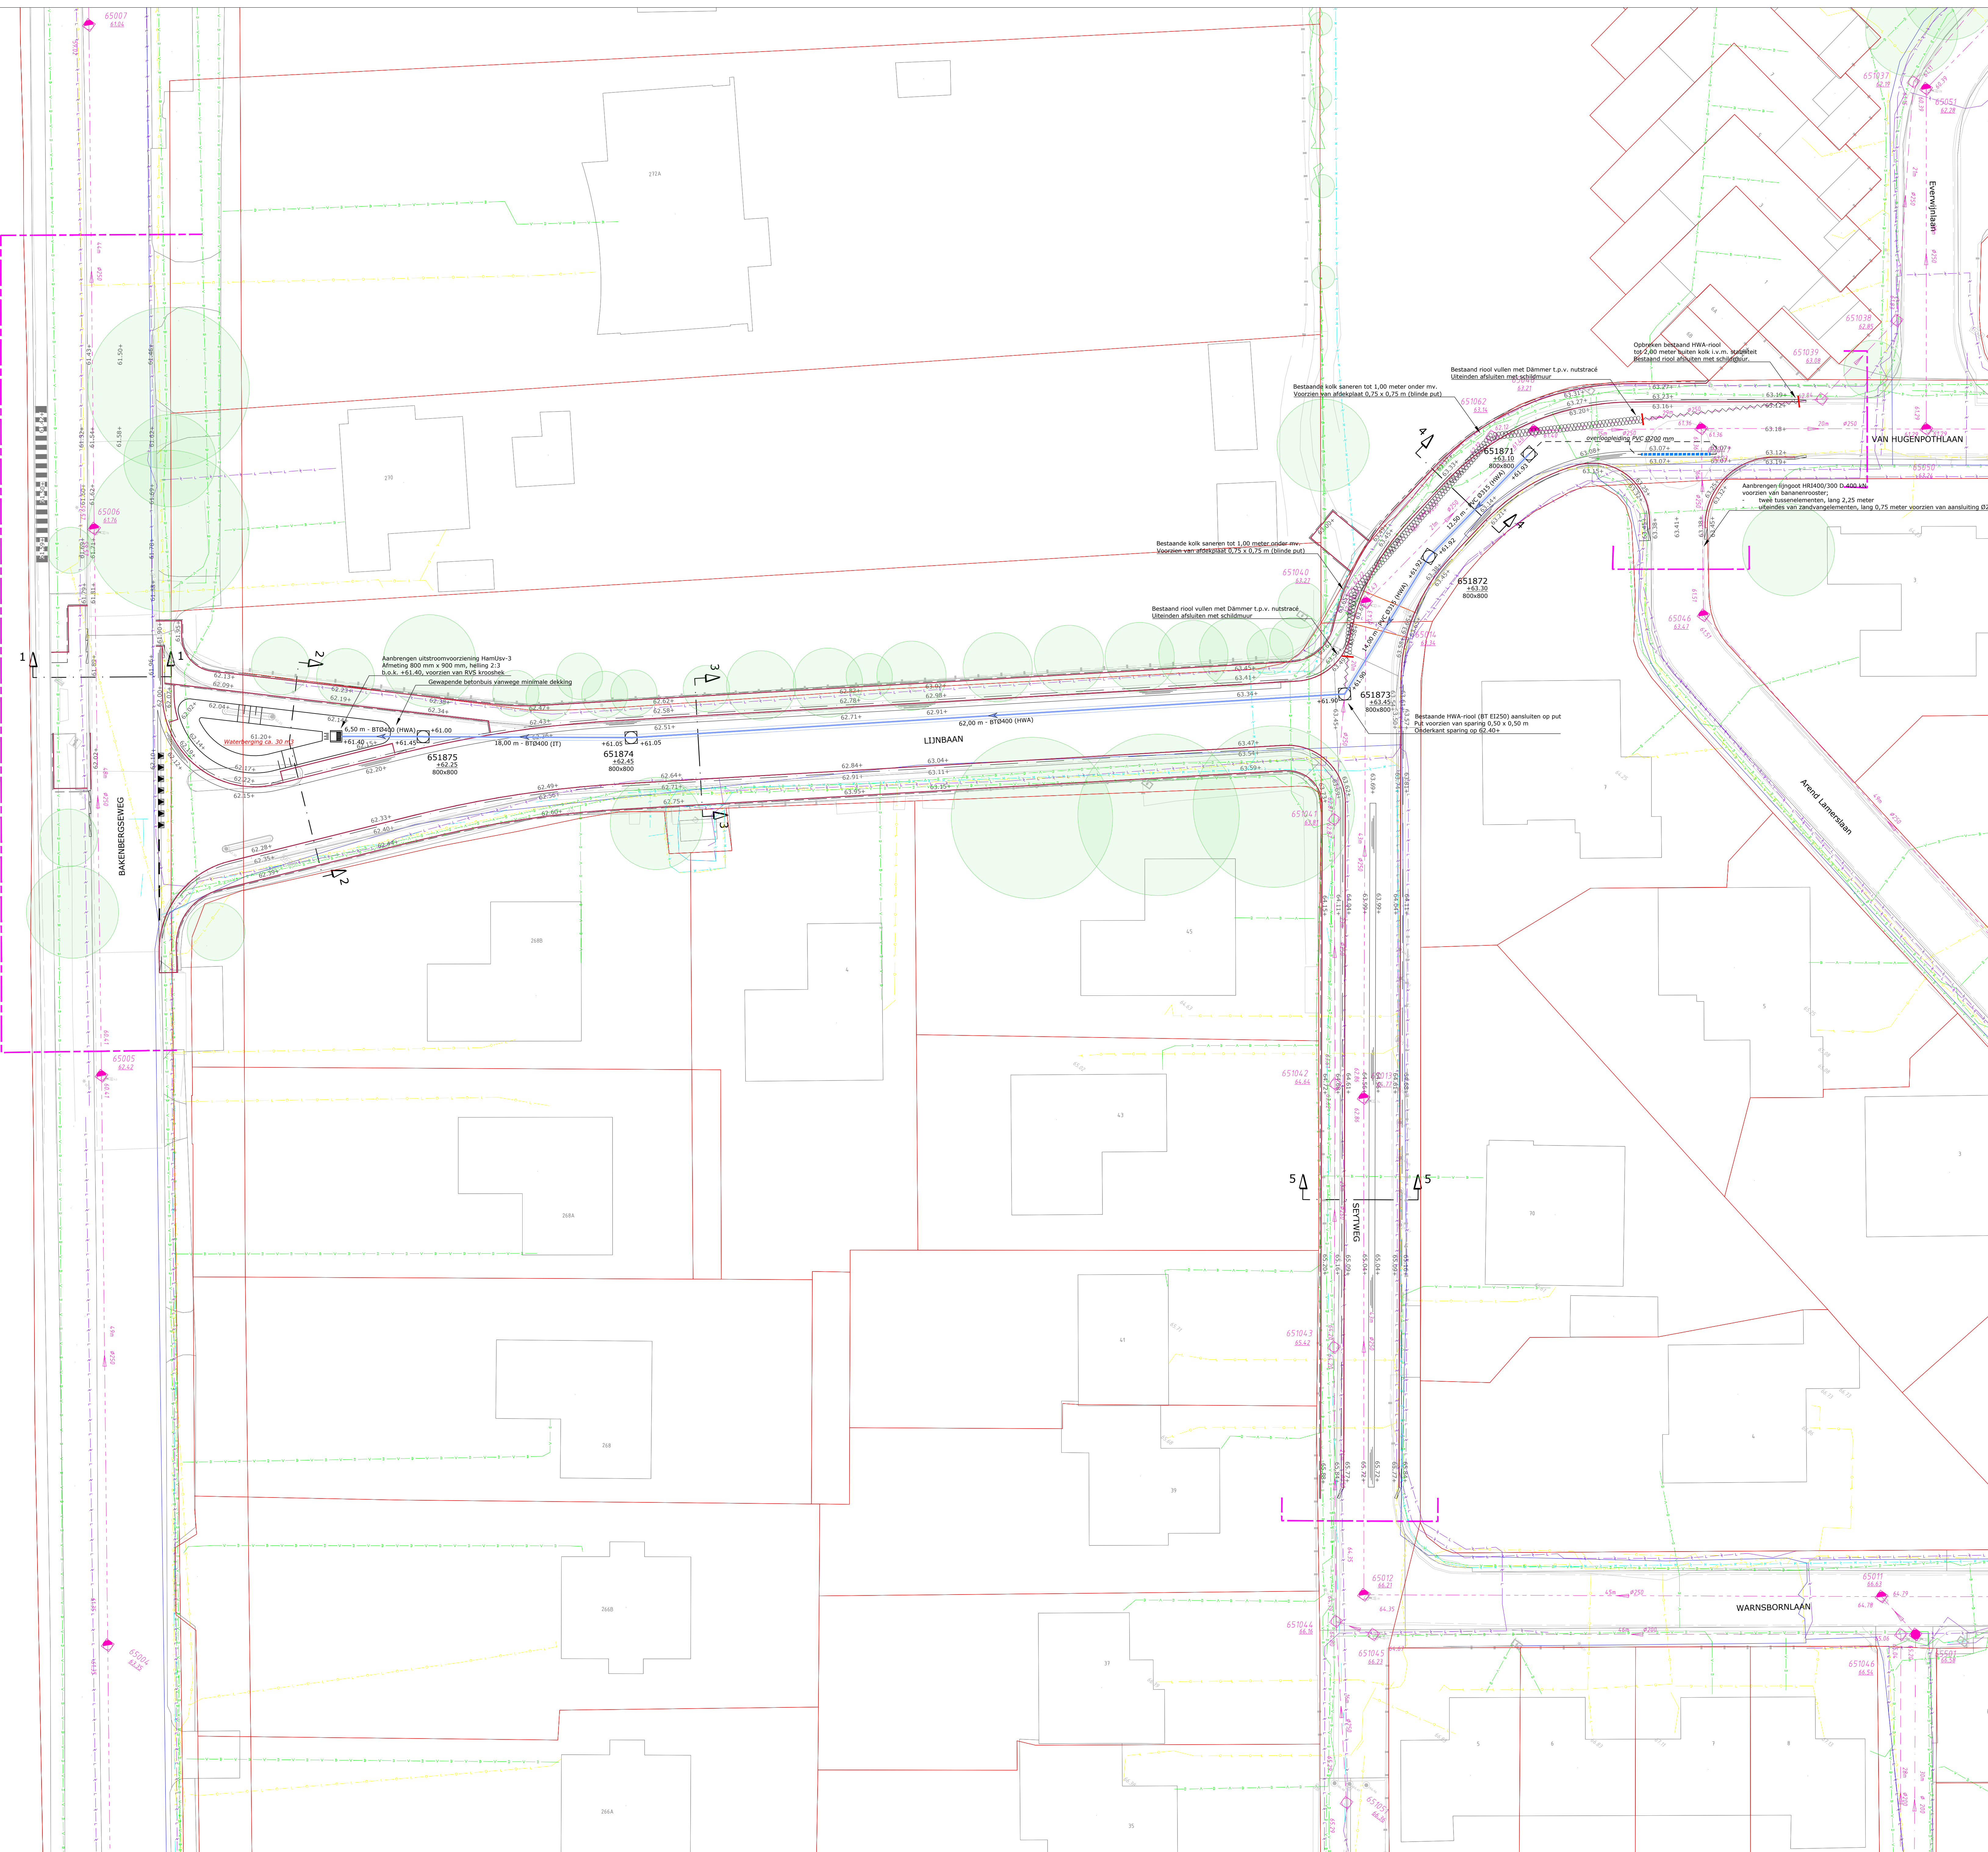

bestaand gemengd riool (GWA)
met strengelengte, diameter en b.o.k.

bestaand regenwater riool (HWA)
met strengelengte, diameter en b.o.k.

bestaande GWA inspectieput
met putnummer en putdekselhoogte

bestaande HWA inspectieput (kolk)
met putnummer en putdekselhoogte

aanbrengen HWA inspectieput
met putnummer, putdekselhoogte
en inwendige putafdekking

inspectieput voorzien van putafdekking, type: Aquatec P Basic SR 23
voorzien van waagmeter en opschrift ("RW").

aanbrengen regenwaterriool
met materiaal, diameter en b.o.k.

aanbrengen lijnroep HR1400/300 200 400 kn voorzien van bananenmoost
uitbreids voorzien van zandvangelementen met aansluiting Ø200

aanbrengen molsloot van betonstraatsloten, keiformaat
5 streks, leuke: heide

bestaand riool vullen met Dämmr t.p.v. nutstracé
uiteinden buiten werking gesteld riool afsluiten met schildduur

verwijderen bestaande riool

nieuwe maaiveldhoogte

bestaande boom (kroonprojectie indicatief weergegeven)

erfgrans

werkgrans



Aanvrager: GEMEENTE ARNHEM Project: BT GROOT ONDERHOUD BAKENBERG Onderdeel: UO Lijnbaan Rioleringsplan	 Coördinator: Roelofs Postbus 12 7683 ZG Den Ham Berekenaar: Roelofs Postbus 20 7683 BA Den Ham T (0454) 678 88 E info@roelofs.nl Tevens vestigingen in: Breda Spakenburg Vierendael Zaandam
Schakel 1: 200 Projectnummer: 41578184	Formaat: A0 Tekening: RI01 Bladnr: 01 van 02