



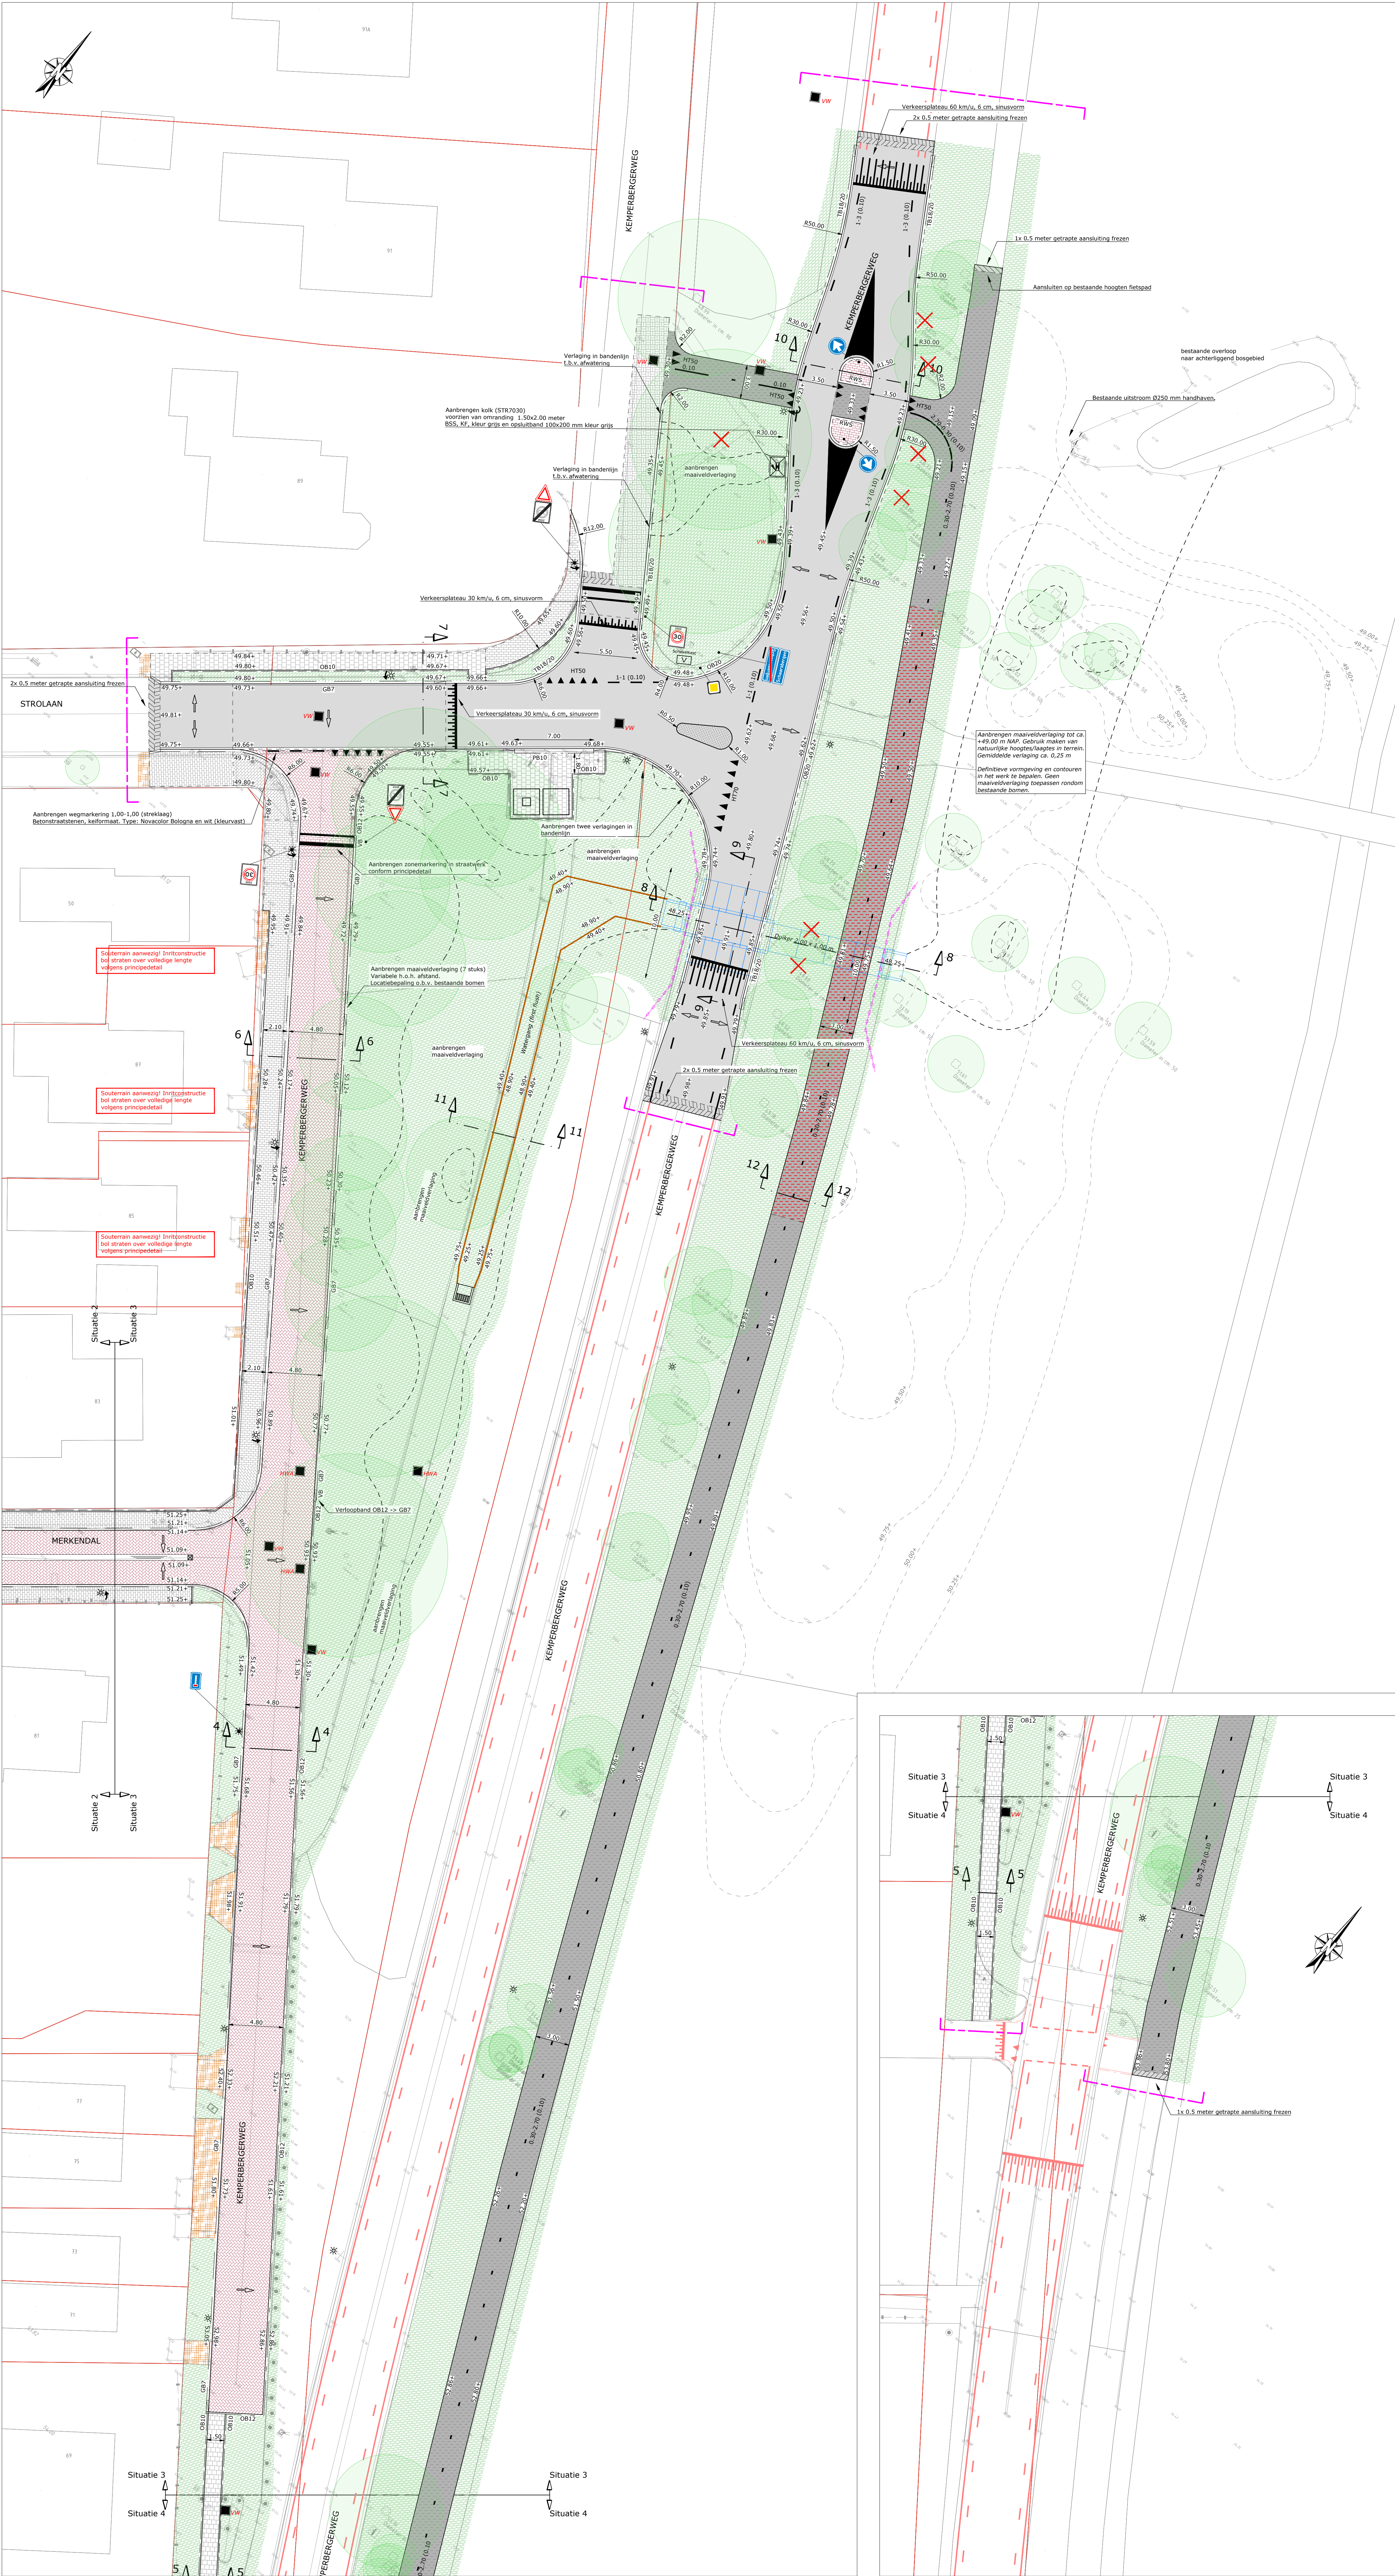

- LEGENDA**
- rijbaan**
 - aanbrengen verhardingsconstructie rijbaan:
 - deklaag, SMA-NL 115; d=35 mm
 - tusselaag, AC 16 bind TL-C; d=50 mm
 - onderlaag, AC 22 base OL-C; d=80 mm
 - menggranulaat 0/21,5; d=250 mm
 - gefundeerd op bestaand zandbed
 - fietspad (ophogen)**
 - aanbrengen verhardingsconstructie fietspad:
 - deklaag, AC 8 surf; d=25 mm
 - onderlaag, AC 22 base OL-C; d=75 mm
 - menggranulaat 0/21,5; d=200 mm
 - zand voor zandbed voor ophoging
 - fietspad (freesasfalt)**
 - aanbrengen verhardingsconstructie fietspad:
 - deklaag, AC 8 surf; d=25 mm
 - onderlaag, AC 22 base OL-C; d=75 mm
 - menggranulaat 0/21,5; d=200 mm
 - vrijgekomen freesasfalt (fundering), gem. d=100 mm
 - gefundeerd op bestaand zandbed
 - herstraten bestaande verharding in bestaand verband**
 - aanbrengen betontegels, 300x300x60 mm
 - halfsteensverband, kleur: grijs
 - aanbrengen betontegels, 300x150x60 mm
 - in stromlagen, kleur: grijs
 - aanbrengen rijbaan van betonstraatstenen, keifmaat keperverband incl. keperstenen, type: Novacolor Bologna
 - aanbrengen middengeleider van betonstraatstenen, keifmaat, halfsteensverband, type: Novacolor Bologna
 - aanbrengen rabatstrook van betonstraatstenen, keifmaat, halfsteensverband, kleur: grijs
 - aanbrengen overrijdbare middengeleider van betonstraatstenen, keifmaat, halfsteensverband, kleur: wit (kleurvast)
 - aanbrengen vrijgekomen straatbakstenen, waalformaat halfsteensverband
 - aanbrengen groenstrook of waterberging Inzaaien met bermmengsel B3
 - OB10**
 - aanbrengen opsulband 100x200 mm
 - kleur: grijs, voorzien van steunrug
 - OB12**
 - aanbrengen opsulband 120x250 mm
 - kleur: grijs, voorzien van steunrug
 - OB20**
 - aanbrengen opsulband 200x200 mm
 - kleur: grijs, voorzien van steunrug
 - GB7**
 - aanbrengen geleideband 70/200x250 mm (rijwielpadband), kleur: grijs, stellen in specie en voorzien van steunrug
 - RWS**
 - aanbrengen RWS-band 115/225x250 mm, kleur: grijs, stellen in specie en voorzien van steunrug
 - TD18**
 - aanbrengen trottoirband 180/200x250 mm, kleur: grijs, stellen in specie en voorzien van steunrug
 - VB**
 - aanbrengen verloopband, kleur: grijs
 - 70/200x250 mm (rijwielpadband) - maaiveld, tenzij anders vermeld
 - afschot**
 - aanbrengen houten geleiderail in aerdebaan (EuroRail BV) type: T-18 met motorrijdersvalbeveiliging, lengte: 4,00 meter met toebereiding van C-profiel palen 100x50x25x5mm, h.o.h. 4,00 meter geleiderail aan weerskanten laten verlopen over 4,00 meter naar mv.
 - aanbrengen houten beschoeiing van palen en schotten**
 - aanbrengen beschoeiing conform standaarddetail
 - palen, eiken, afmeting 80x80x2500 mm, h.o.h. 0,50 meter
 - schotten, eiken, afmeting 30x1000 mm, voorzien van doek
 - liggers, eiken, afmeting 60x80 mm
 - dekplanken, eiken, afmeting 60 x 150 mm
 - bestaande maaiveldhoogte**
 - nieuwe maaiveldhoogte
 - materialengrens
 - aanbrengen lijngoot HRI400/300 D 400 kN**
 - voorzien van bananenrooster
 - voorzien van zandvangelementen met aansluiting Ø200 op HWA-riool
 - bestaande lichtmast**
 - (eventuele verplaatsing door derden)
 - aanbrengen straatkolk incl. kolk aansluiting PVCØ160**
 - straatkolk voorzien van zandvang en waaierrooster
 - op hoogte brengen nieuwe putafdekking**
 - type: Aquagate P Basic SR 23 voorzien van opschrift (VW of RW)
 - putdeksels ten aanzien van RW voorzien van waaiermotief, tenzij anders aangegeven op rioltekening.
 - bestaande boom**
 - (kroonprojectie indicatief weergegeven)
 - erfgrens**
 - annexatie, toekomstig in te richten als groenstrook langs rijbaan
 - werkgrens**

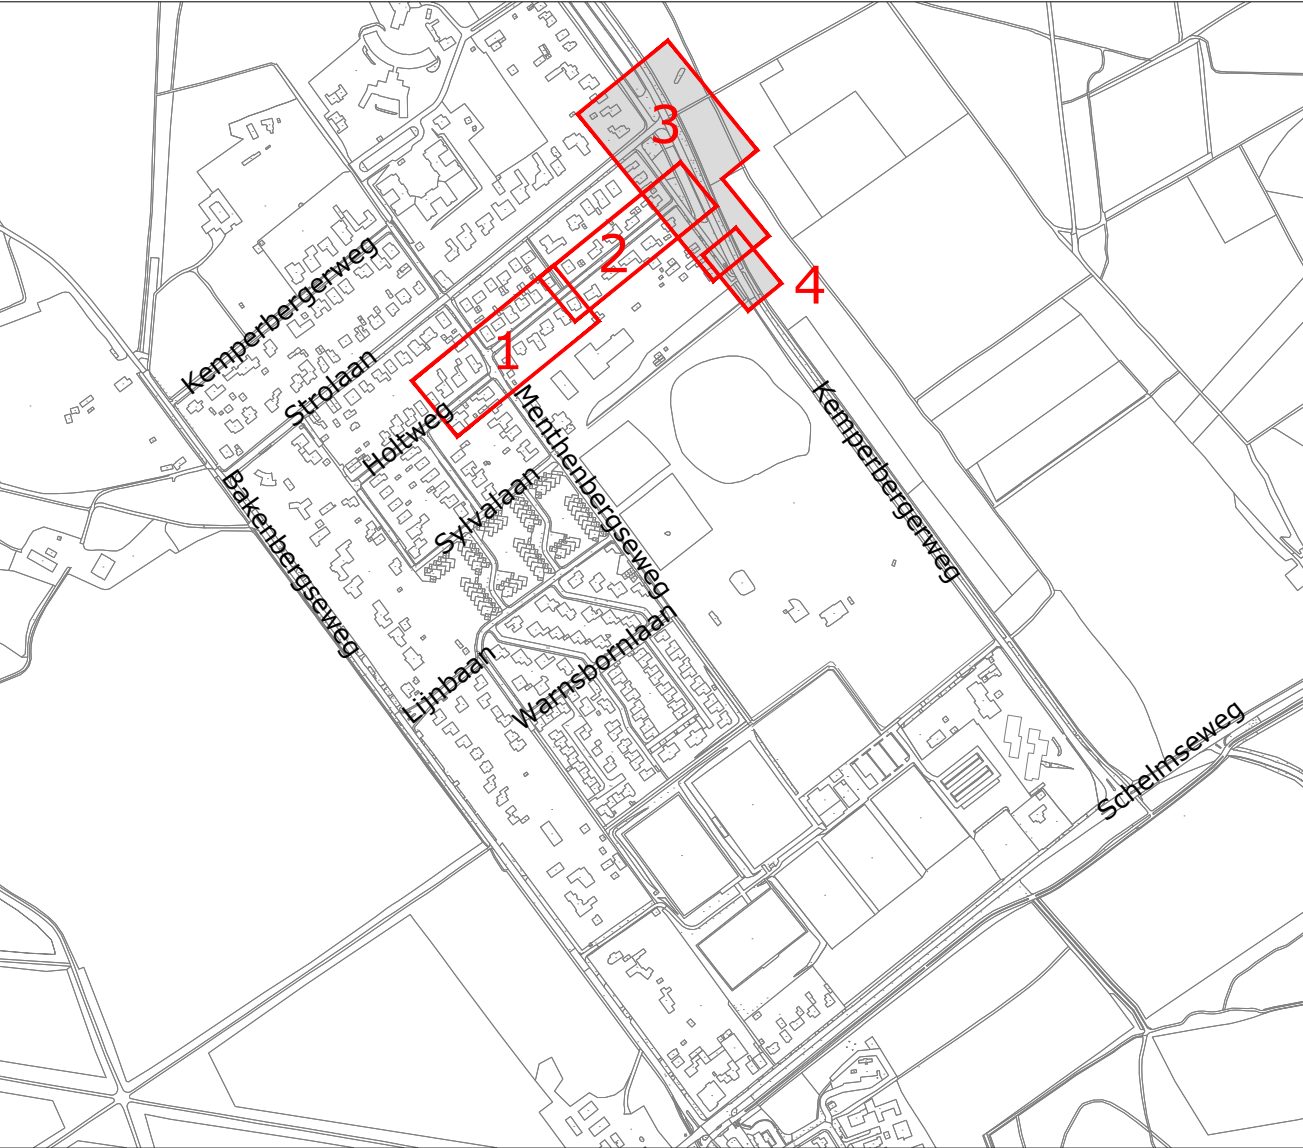

Arnhem

Definitief	OMSCHRIJVING	WITZIGING	DL	R/V
1	17-01-2020	Definitief		
2	16-10-2019	Definitief		
3				

Opdrachtgever:
GEMEENTE ARNHEM

Project:
BT GROOT ONDERHOUD BAKENBERG

Onderdeel:
UO Uitstroombied Merkendal
Situatietekening

Schaal: 1:200 **Projectnummer:** 41578184 **Formaat:** A0 **Tekeningnr:** SI03 **Bladnr:** 02 van 02

Roelofs

Correspondentieadres: Hoofdantwoord
Postbus 12 7600 CG Den Ham
Bereikbaarheid: Hoofdantwoord
Dinsdag 20:00-21:00 uur Den Ham
T (0546) 67 88 88
E info@roelofs.nl
Twee vestigingen in:
Sneek Steenwijk
Stadsmaatschappij Veenendaal