



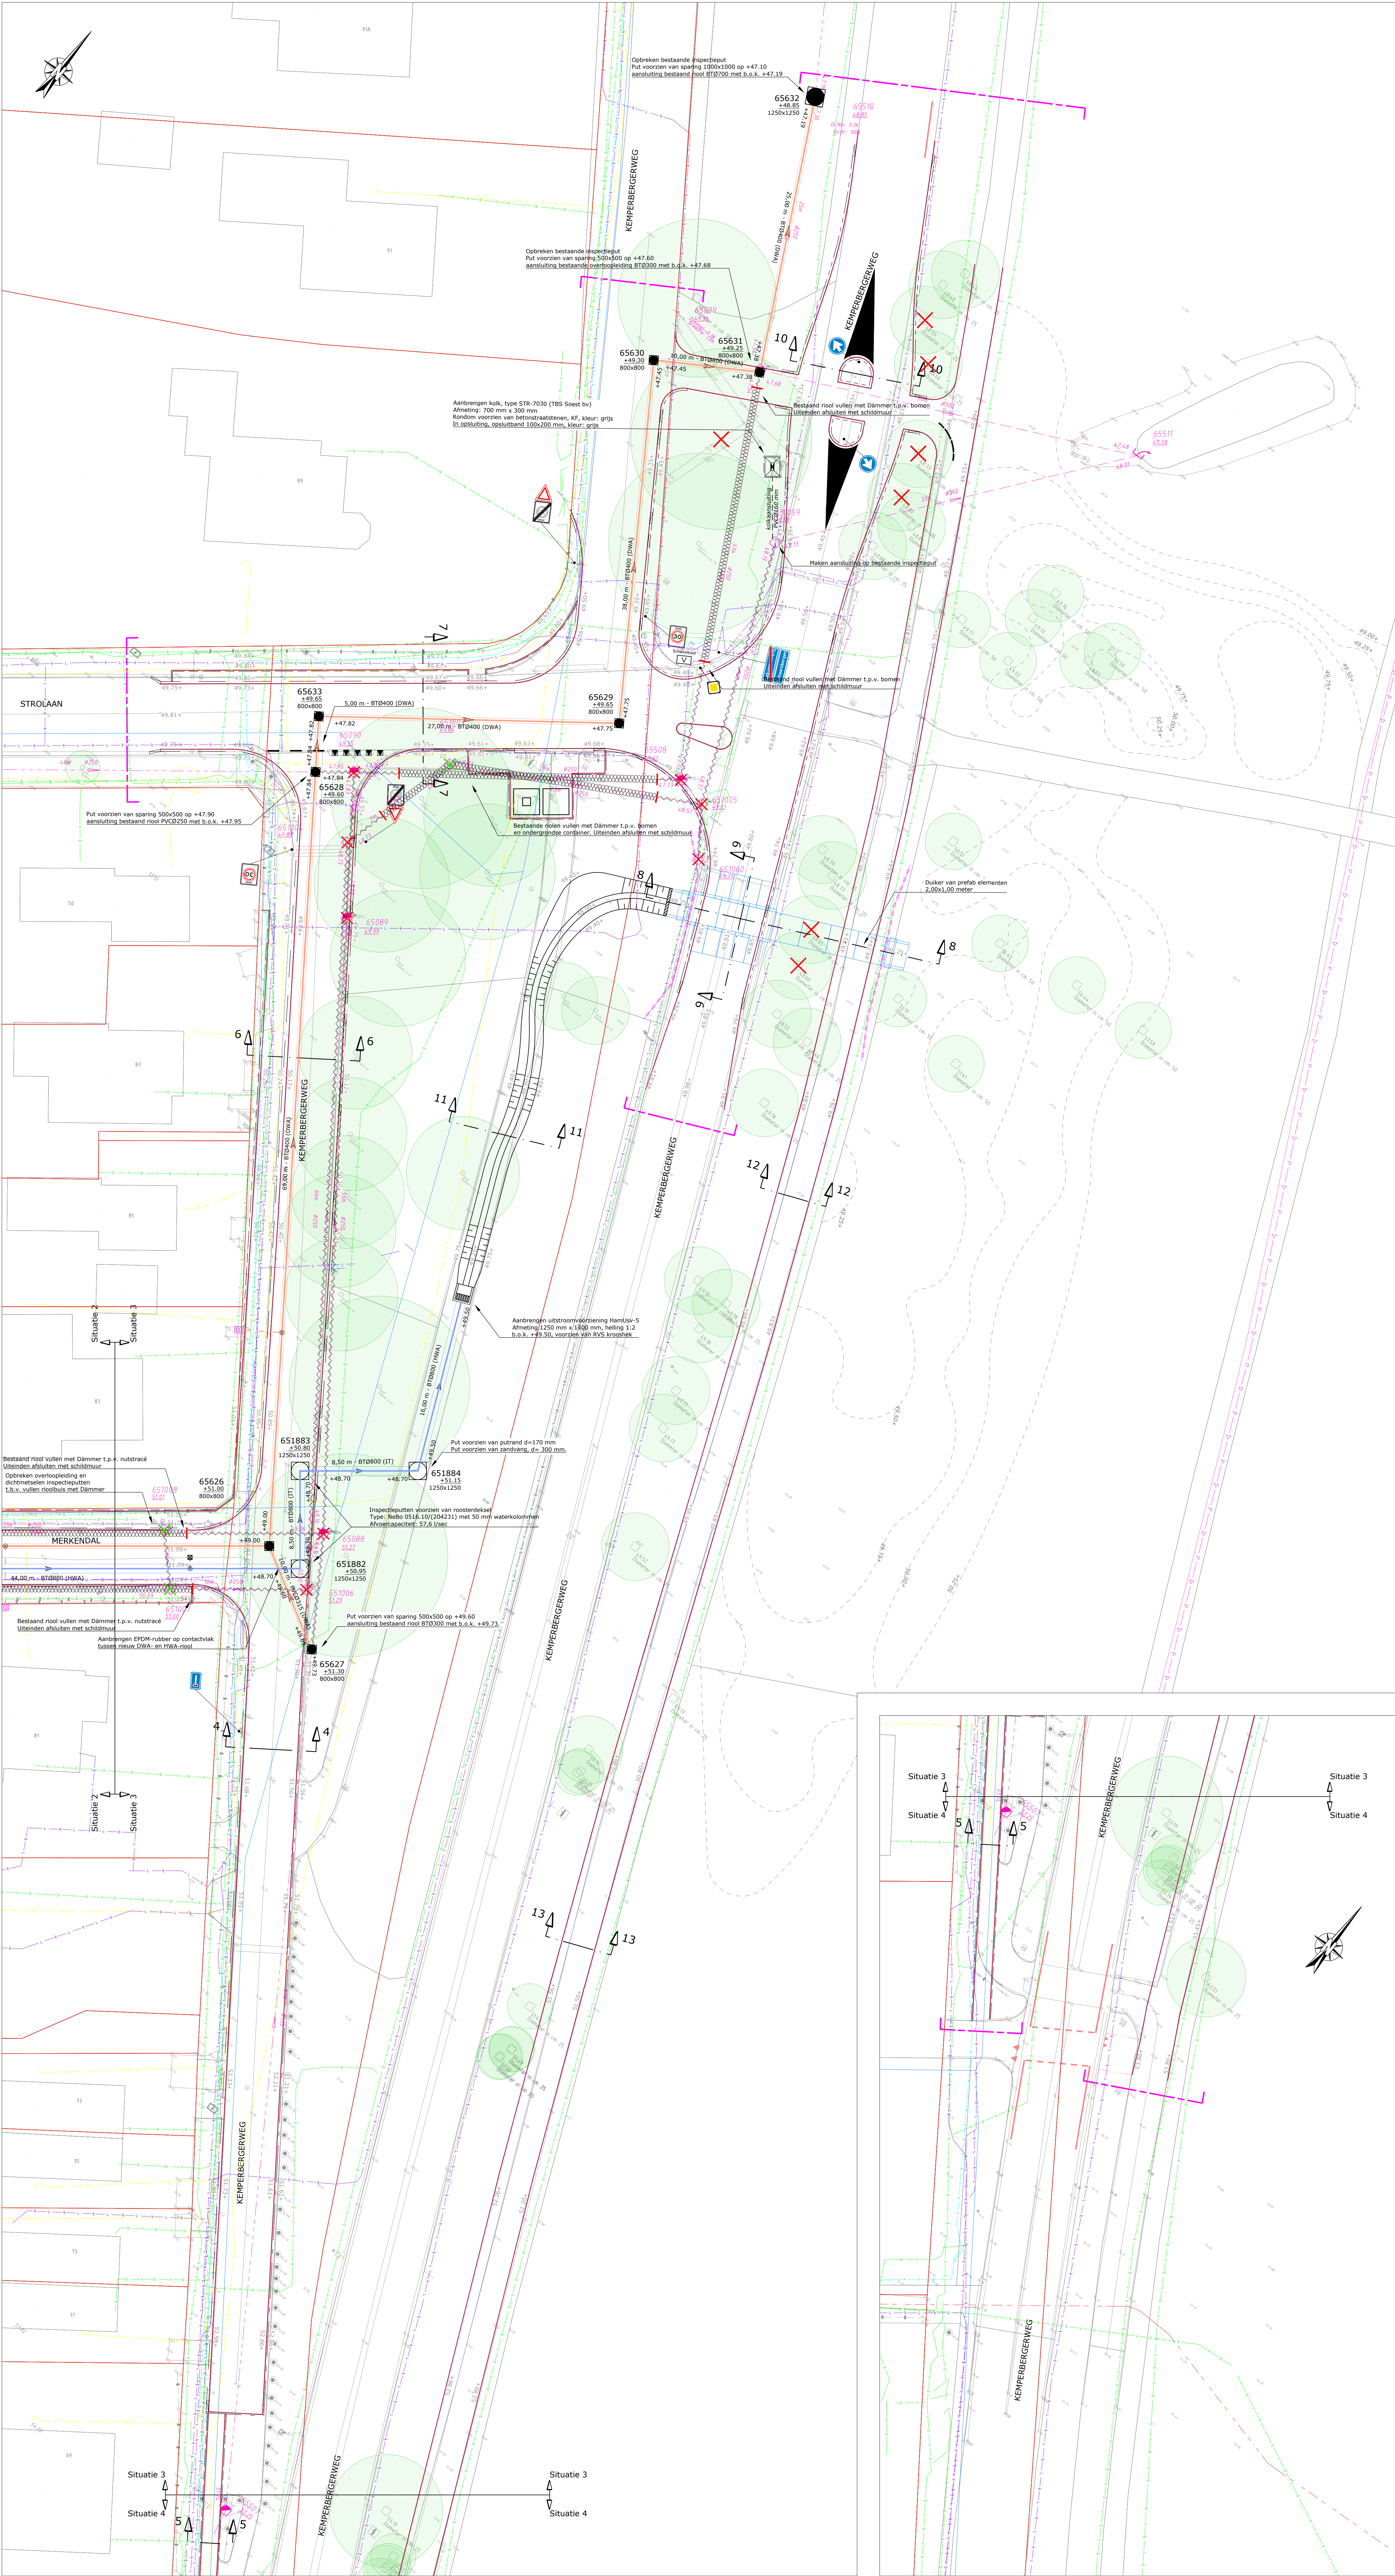

LEGENDA

- bestaand gemengd riool (GWA) met strenglengte, diameter en b.o.k.
- bestaand regenwater riool (HWA) met strenglengte, diameter en b.o.k.
- bestaande GWA inspectieput met putnummer en putdekselhoogte
- bestaande HWA inspectieput met putnummer en putdekselhoogte
- bestaand riool vullen met Dämmert t.p.v. nutstracé uiterinden buiten werking gesteld riool afsluiten met schildmuur
- verwijderen bestaande riool
- bestaand inspectieput saneren tot 1,00 m onder maaiveld voorzien van betonnen afdekplaat 0,75 x 0,75 m (blinde put)
- opbreken bestaande inspectieput
- aanbrengen regenwaterriool (HWA) met materiaal, diameter en b.o.k.
- aanbrengen vuilwaterriool (DWA) met materiaal, diameter en b.o.k.
- opsporen bestaande huisaansluiting en vervangen door PVC0125 huisaansluiting voorzien van ontstoppingsstuk incl. krimprof gres- pvc
- aanbrengen straatkolk incl. kolk aansluiting PVC0160 straatkolk voorzien van zandvang en waaierrooster
- aanbrengen HWA inspectieput met putnummer, putdekselhoogte en inwendige putafmeting inspectieput voorzien van putafdekking, type: Aquagate P Basic SR 23 voorzien van waaiermotief - tenzij anders aangegeven - en opschrift ("RW")
- aanbrengen DWA inspectieput met putnummer, putdekselhoogte en inwendige putafmeting
- nieuwe maaiveldhoogte
- bestaande boom (kroonprojectie indicatief weergegeven)
- maaiveldverlaging
- erfgrens
- werkgrens

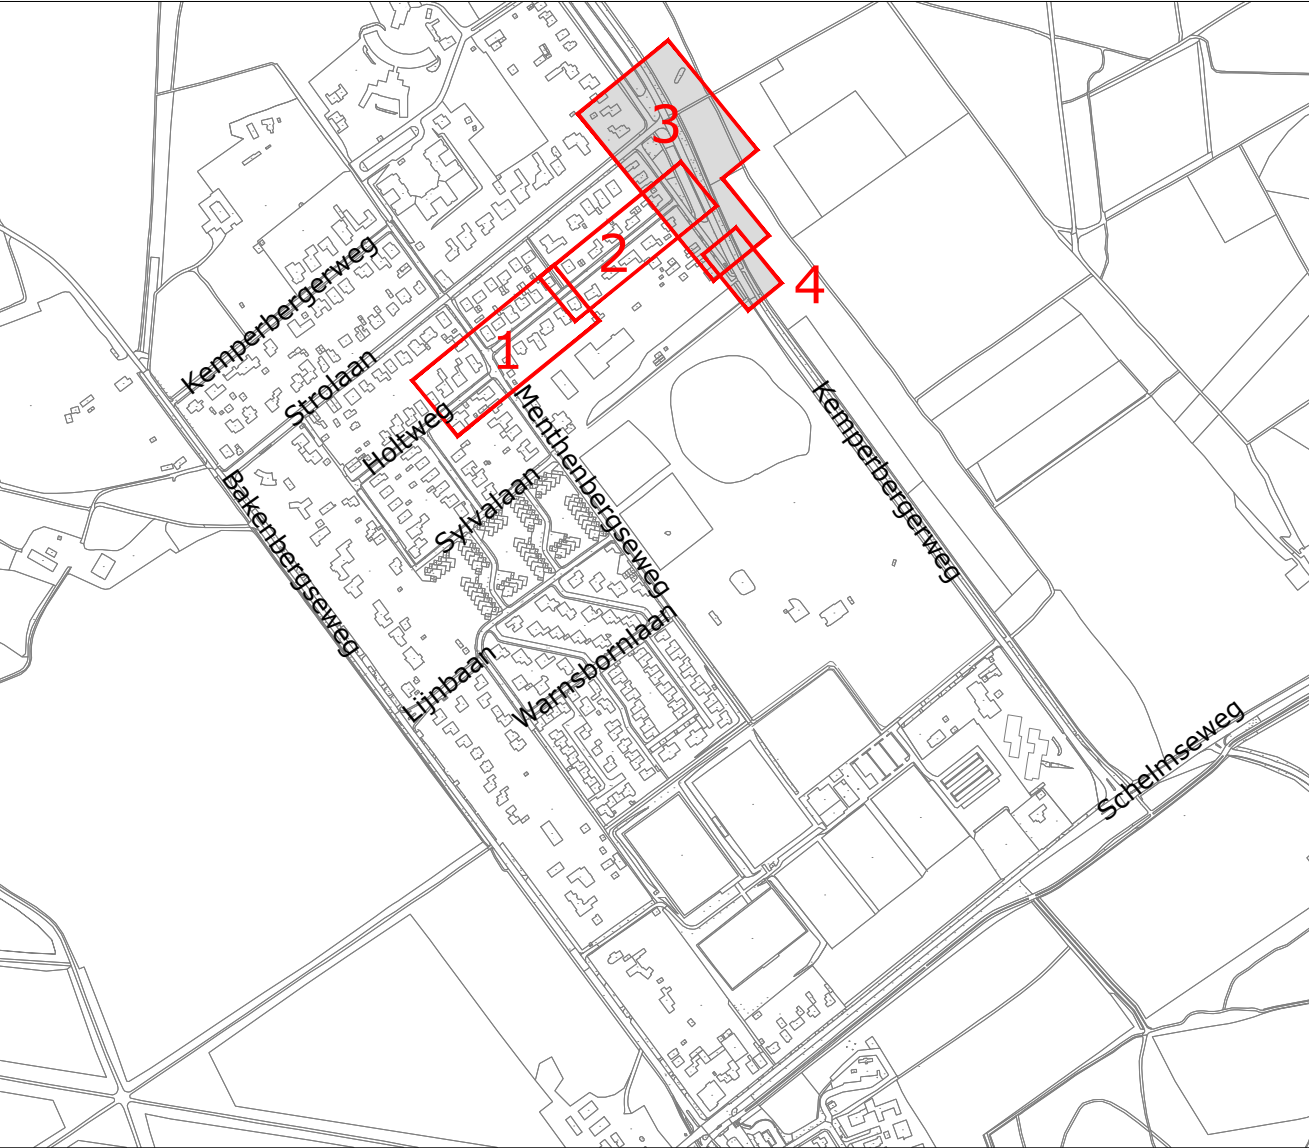

Arnhem

GEMEENTE

Opmeking:
* Aanduiding in meters
* Materiaalmaat in millimeters, tenzij anders aangegeven
* Hoogtematen in meters t.o.v. N.A.P.

nr	titel	datum	status	omschrijving wijziging	ol	rv
1	02-06-2020	Definitief				
2	18-06-2020	Definitief				
3	21-01-2019	Definitief				
4	16-10-2019	Definitief				

GEMEENTE ARNHEM

BT GROOT ONDERHOUD BAKENBERG

UO Uitstroombied Merkendaal

Rioleringsplan

Schaal: 1:200 Projectnummer: 41578184 Formaat: A0 Tekeningnr: RIO3 Bladnr: 02 van 02

Roelofs

Correspondentieadres: Hoofdruimte
Postbus 12 7600 ZG Den Ham
Bereikbaarheid: Hoofdruimte
Dinsdag 20:00 - 21:00 uur
T: (0546) 67 88 88
E: info@roelofs.nl
Tweede vestigingen in:
Sneek, Steenwijk, Veenendaal, Stadskanaal