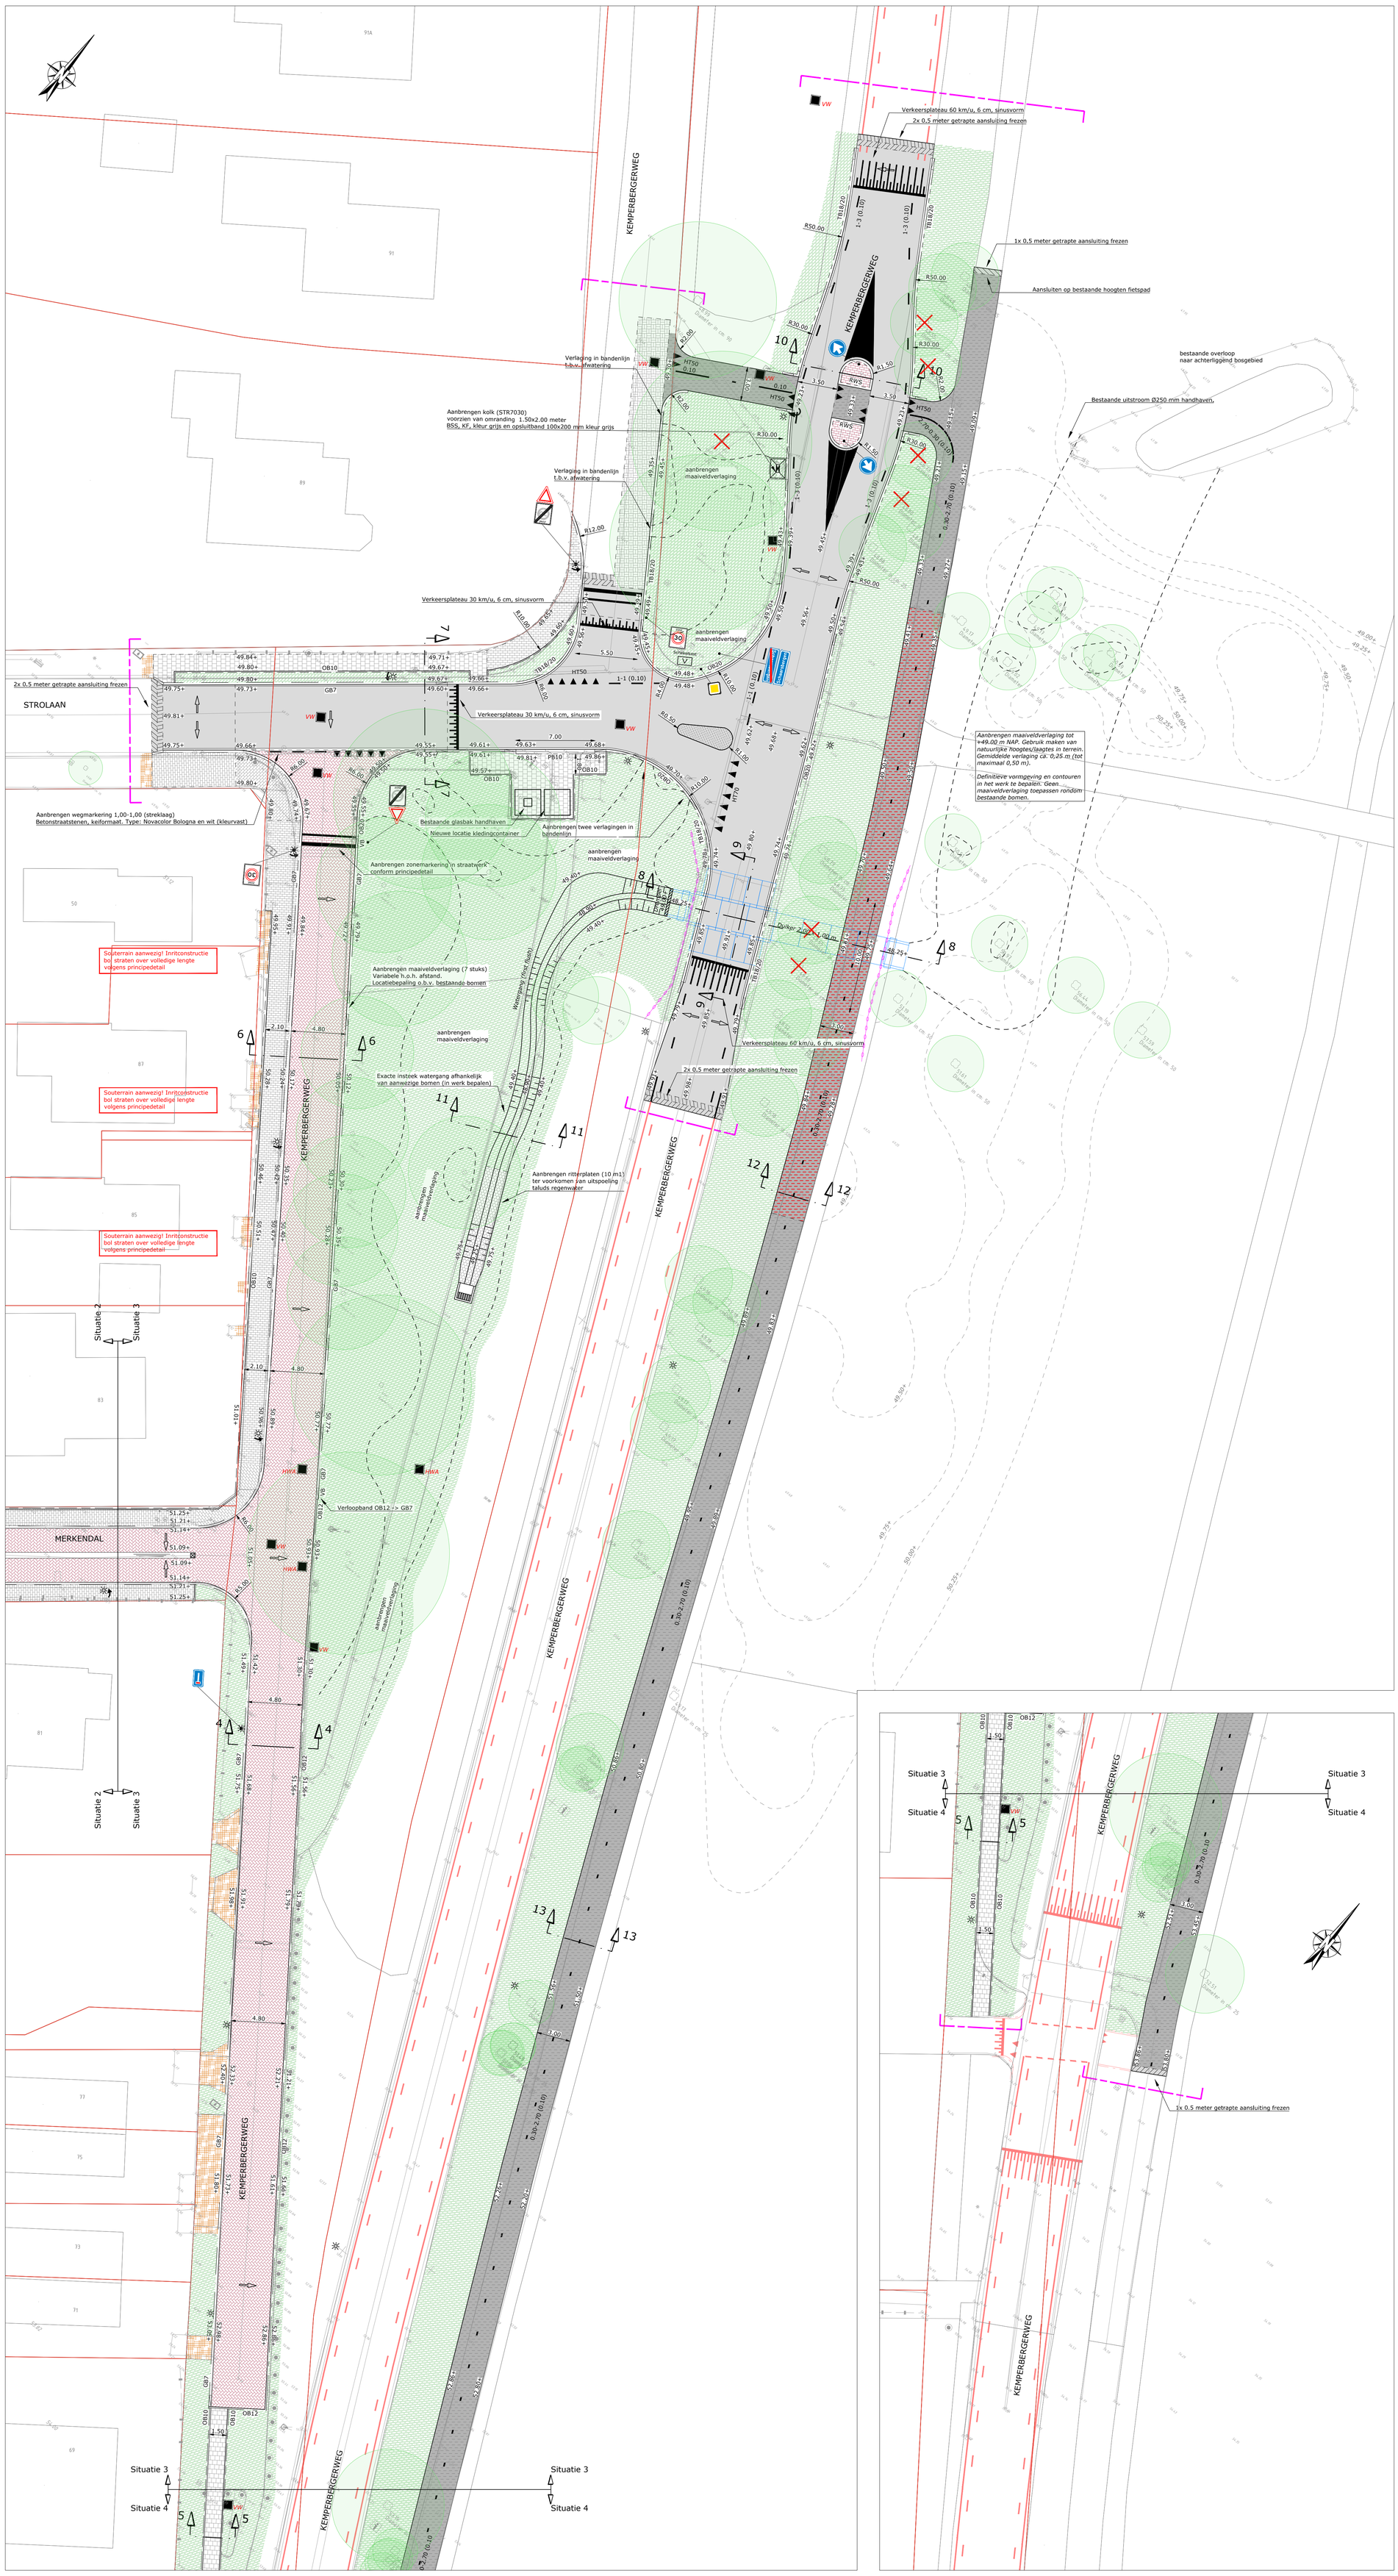

LEGENDA

rijbaan	*aanbrengen verhardingsconstructie rijbaan:* deklaag, SMA-NL 11B; d=35 mm; tussenlaag, AC 16 bind TL-C; d=50 mm; onderlaag, AC 22 base OL-C; d=80 mm; menggranulaat 0/31,5; d=250 mm; gefundeerd op bestaand zandbed
fietspad (ophogen)	*aanbrengen verhardingsconstructie fietspad:* deklaag, AC 8 surf; d=25 mm; onderlaag, AC 22 base OL-C; d=75 mm; menggranulaat 0/31,5; d= 200 mm; zand voor zandbed voor ophoging
fietspad (freesasfalt)	*aanbrengen verhardingsconstructie fietspad:* deklaag, AC 8 surf; d=25 mm; onderlaag, AC 22 base OL-C; d=75 mm; menggranulaat 0/31,5; d= 200 mm; vrijgekomen freesasfalt (fundering), gem. d=100 mm; gefundeerd op bestaand zandbed
	herstraten bestaande verharding in bestaand verband
	aanbrengen betontegels, 300x300x60 mm halfsteensverband, kleur: grijs
	aanbrengen betontegels, 300x150x60 mm in stroomlagen, kleur: grijs
	aanbrengen rijbaan van betonstraatstenen, keiformaat keperverband incl. keperstenen, type: Novacolor Bologna
	aanbrengen middengeleider van betonstraatstenen, keiformaat, halfsteensverband, type: Novacolor Bologna
	aanbrengen rabatstrook van betonstraatstenen, keiformaat, halfsteensverband, kleur: grijs
	aanbrengen overrijdbare middengeleider van betonstraatstenen, keiformaat, halfsteensverband, kleur: wit (kleurvast)
	aanbrengen vrijgekomen straatbakstenen, waalformaat halfsteensverband
	aanbrengen groenstrook of waterberging Inzaaien met bermmengsel B3
OB10	aanbrengen opsluitband 100x200 mm kleur: grijs, voorzien van steunrug
OB12	aanbrengen opsluitband 120x250 mm kleur: grijs, voorzien van steunrug
OB20	aanbrengen opsluitband 200x200 mm kleur: grijs, voorzien van steunrug
GB7	aanbrengen geleideband 70/200x250 mm (rijwielpadband), kleur: grijs, stellen in specie en voorzien van steunrug
RWS	aanbrengen RWS-band 115/225x250 mm, kleur: grijs, stellen in specie en voorzien van steunrug
TB18	aanbrengen trottoirband 180/200x250 mm, kleur: grijs, stellen in specie en voorzien van steunrug
	aanbrengen verloopband, kleur: grijs 70/200x250 mm (rijwielpadband) - maaiveld, tenzij anders vermeld
VB	aanbrengen molgoot van betonstraatstenen, keiformaat 5 streks, type: Novacolor Bologna, stellen in specie en voorzien van steunrug
	afschot
	aanbrengen houten geleiderail in aardebaan (Eurorail BV) type: T-18 met motorrijdersvalbeveiliging, lengte: 4,00 meter met toepassing van C-profiel palen 100x50x25x5mm, h.o.h. 4,00 meter geleiderail aan weerskanten laten verlopen over 4,00 meter naar mv.
	aanbrengen houten beschoeiing van palen en schotten aanbrengen beschoeiing conform standaarddetail; - palen, eiken, afmeting 80x80x2500 mm, h.o.h. 0,50 meter - schotten, eiken, afmeting 30x1000 mm, voorzien van doek - liggers, eiken, afmeting 60x80 mm - dekplanken, eiken, afmeting 60 x 150 mm
62.26	bestaande maaiveldhoogte
62.26+	nieuwe maaiveldhoogte
	materiaalgrens
	aanbrengen lijngoot HRI400/300 D 400 kN voorzien van bananenrooster voorzien van zandvangelementen met aansluiting Ø200 op HWA-riool
	bestaande lichtmast (eventuele verplaatsing door derden)
	aanbrengen straatkolk incl. kolkaansluiting PVCØ160 straatkolk voorzien van zandvang en waaierrooster
HWA	op hoogte brengen nieuwe putafdekking type: Aquagate P Basic SR 23 voorzien van opschrift (VW of RW) - *Putdeksels RW Merkendal: type 0516.10/(204231) Nering Bogel* - *Putafdekkingen in asfaltverharding aanbrengen d.m.v. van den Broek-methode en voorzien van type: Aquagate P DYNAMIC RM 23*
	bestaande boom (kroonprojectie indicatief weergegeven)
	erfgrens
	annexatie, toekomstig in te richten als groenstrook langs rijbaan
	werkgrens
	ontwerp Kemperbergerweg "BT 60 km/u zone Kemperbergerweg" conform tekening: SI03-D01-41214194-tsn-Situatie d.d. 17-12-2019

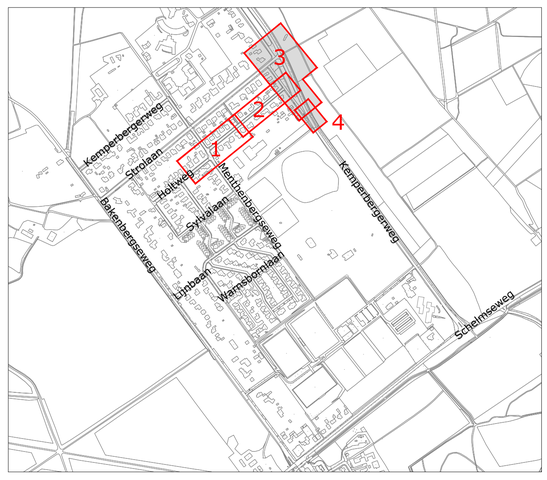

GEMEENTE Arnhem

Opmerking:
- *Maatvoering in meters*
- *Materiaalmaten in millimeters, tenzij anders aangegeven*
- *Hoogtematen in meters t.o.v. N.A.P.*

5						
4	tke	02-06-2020	Definitief	Nieuwe vormgeving watergang (zonder beschoeiling)		
3	tke	31-01-2020	Definitief	Verschuiving van duiker 1,00 meter (richting noordzijde)		
2	tke	21-01-2020	Definitief			
1	tke	16-10-2019	Definitief			
DOOR		DATUM	STATUS	OMSCHRIJVING WIJZIGING	OL	RM

Definitief

Opdrachtgever:
GEMEENTE ARNHEM

Project:
BT GROOT ONDERHOUD BAKENBERG

Onderdeel:
UO Uitstroomgebied Merkendal
Situatietekening

Roelofs
Correspondentieadres Hoofdkantoor
Postbus 12 7683 ZG Den Ham
Bezoekadres Hoofdkantoor
Dorpsstraat 20 7683 BJ Den Ham
T (0546) 67 88 88
E Info@roelofsgroep.nl
Tevens vestigingen in
Sneek Steenwijk
Spijkenisse Veenendaal
Stadskanaal

Schaal: 1:200 | *Projectnummer:* 41578184 | *Formaat:* A0 | *Tekeningnr:* SI03 | *Bladnr:* 02 van 02

Meer waarde aan ruimte

SITUATIE 3
schaal 1:200

SITUATIE 4
schaal 1:200