


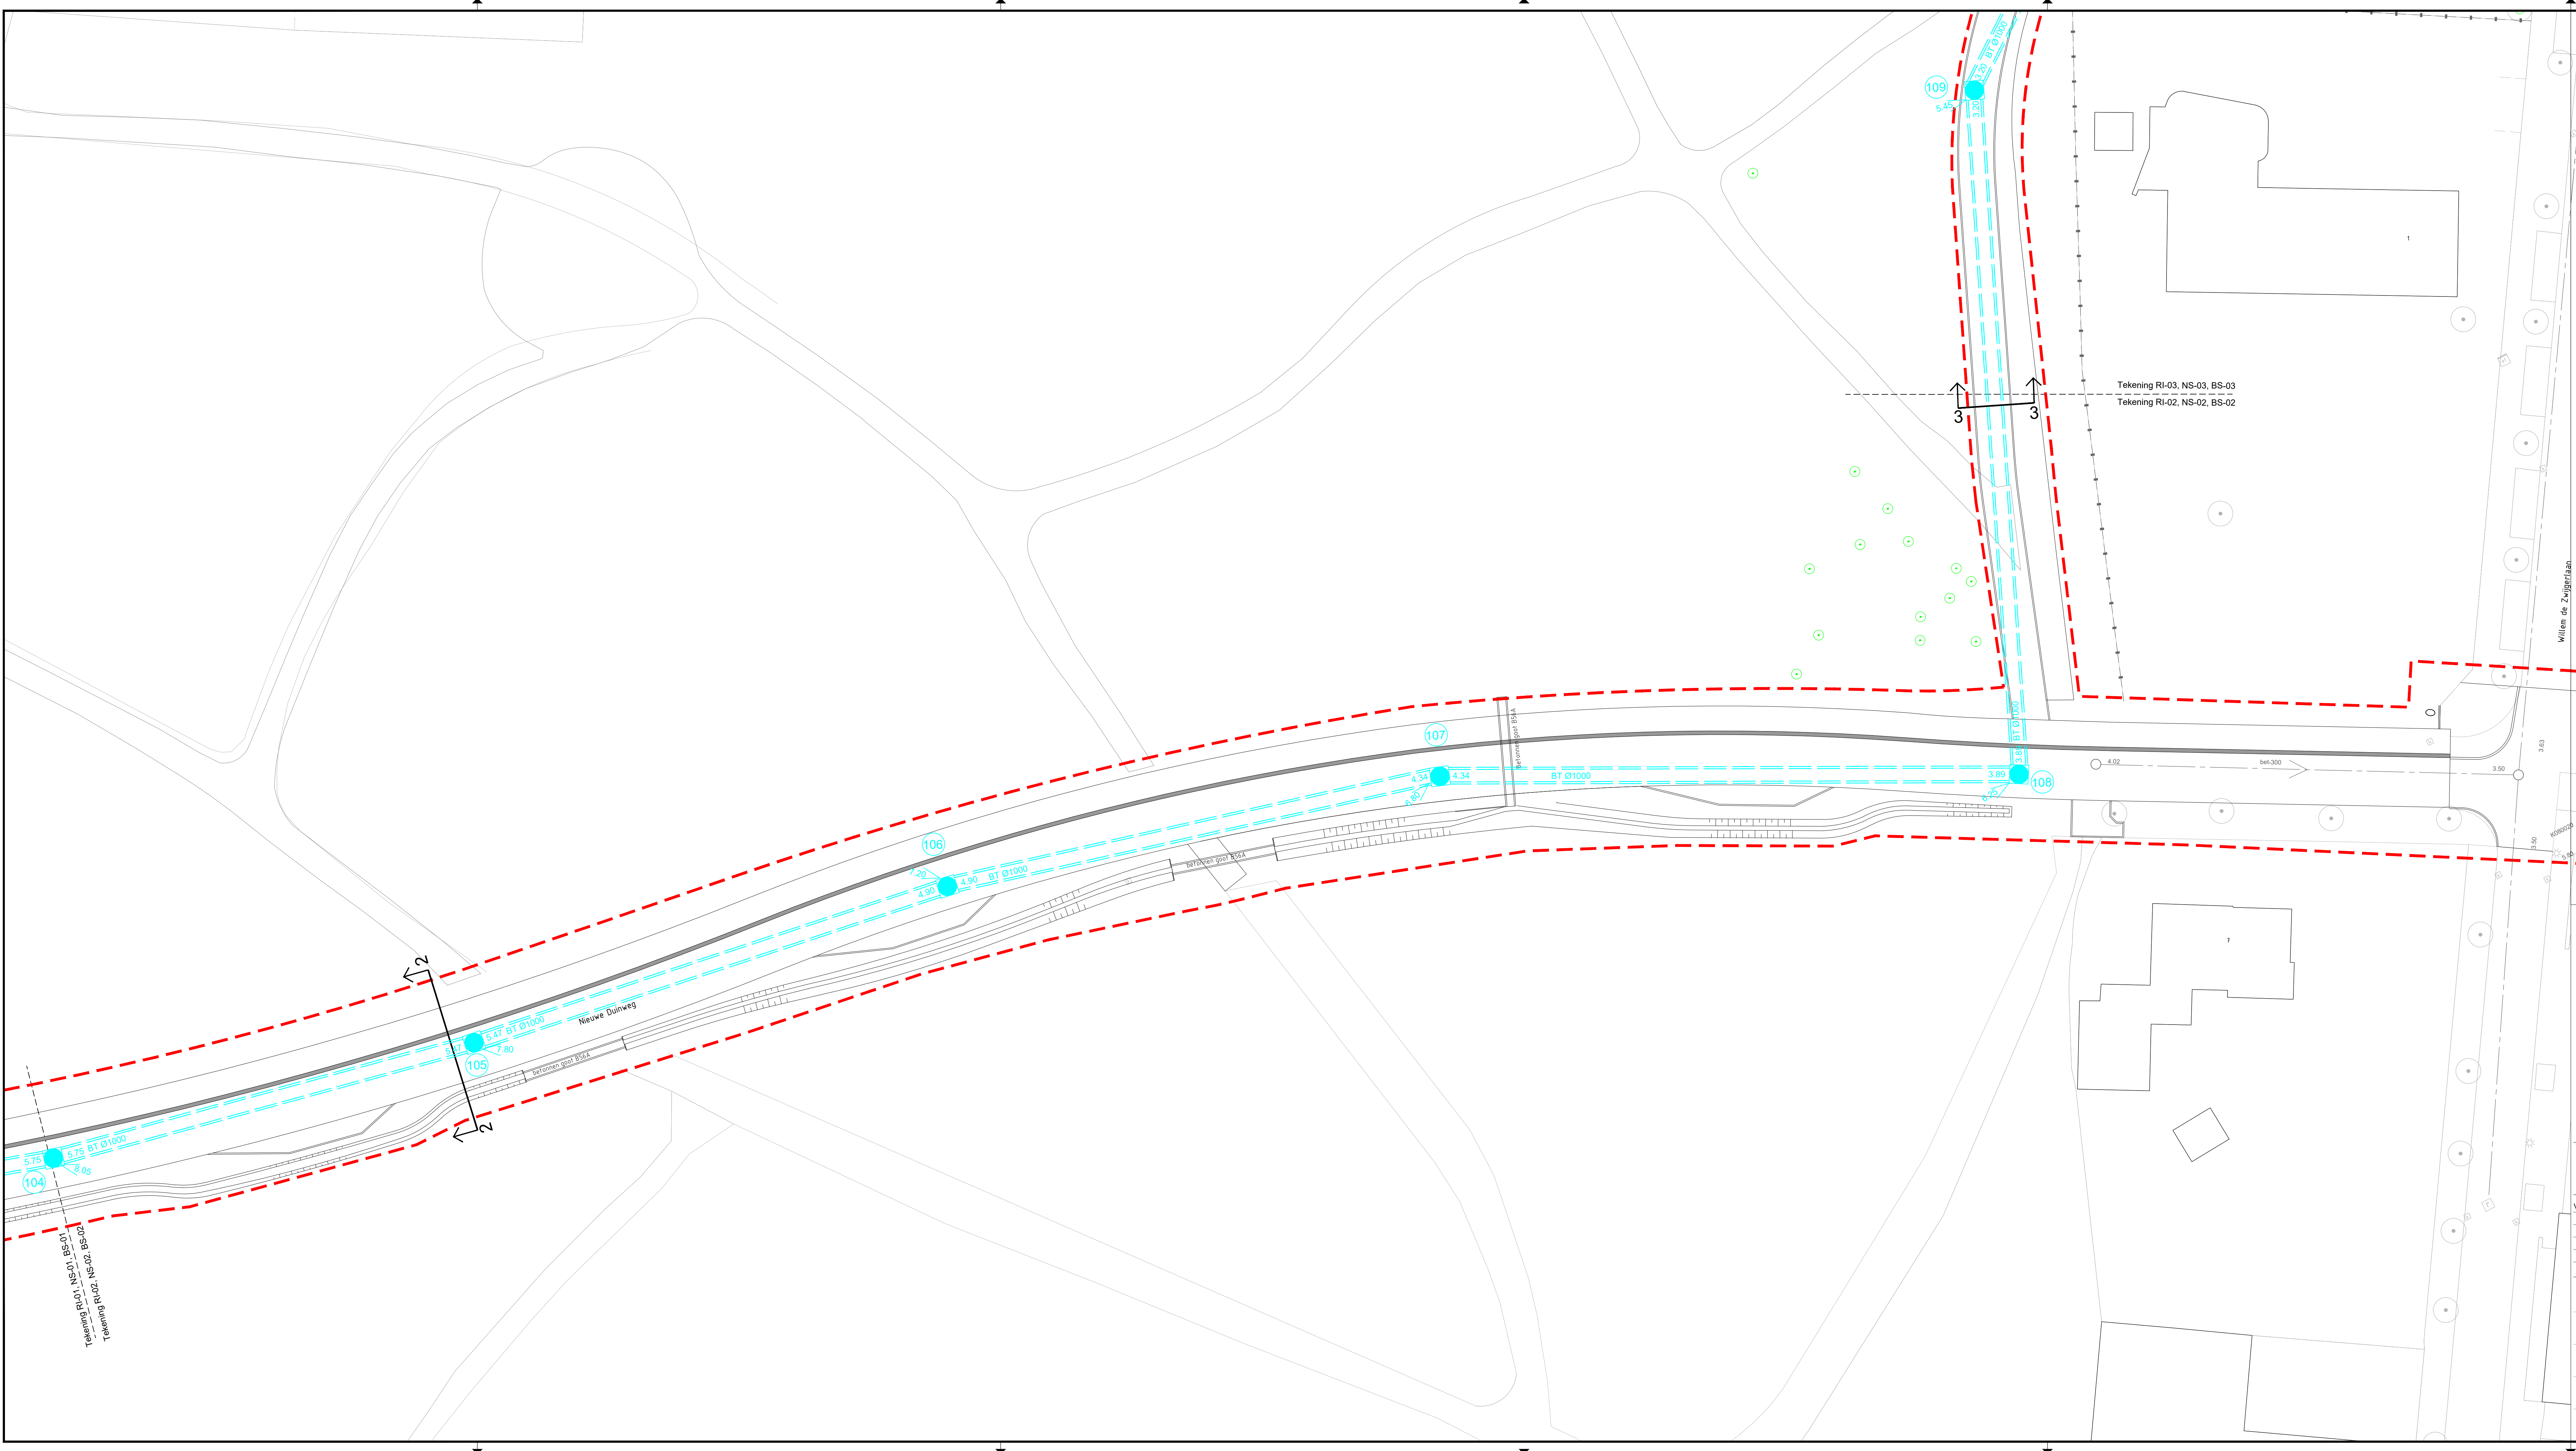

Verklaring:

- werkgrans
- bestaande riool met materiaal, diameter en b.o.b maat
- nieuwe hwa riool, met materiaal, diameter Ø 1000 beton, b.o.b. maat, put
- nieuwe dwa riool, met materiaal, diameter, b.o.b. maat, put en stroomrichting
- nieuwe hwa put met nummer en putdekselhoogte
- nieuwe dwa put met nummer en putdekselhoogte
- nieuwe kolkaansluiting met inlaat



Koningin Julianalaan 3
2224 EW Katwijk ZH
tel (071) 4085000
info@katwijk.nl

Versie	Datum	Getekend	Omschrijving	Gecontroleerd	Goedgekeurd
4					
3					
2					
1	02-02-2018	E. Korts	DEFINITIEF Bestek		
0	02-11-2017	E. Korts	Eerste concept		

Opdrachtgever:
Gemeente Katwijk

Project:
Aanleg HWA riool Ridderpark-Nieuwe Duinweg

Onderwerp:
Nieuwe situatie

Onderdeel:
Aan te brengen riool

Behoort bij:
Bestek nr. 2016-077

civilahart
Adviesbureau voor de infrastructuur

Kopertslager 7
2631 RK Noordorp
t. 016-251 20 10
e. info@civilahart.nl
w. www.civilahart.nl

Projectleider : R. Hart
Status : DEFINITIEF
Formaat : 594 x1260
Schaal : 1:200
Tekeningnummer:
2016-077-B-RI-02

Versie:
1

Tekening RI-01, NS-01, BS-01
Tekening RI-02, NS-02, BS-02

Tekening RI-03, NS-03, BS-03
Tekening RI-02, NS-02, BS-02

Willem de Zwijgerlaan