
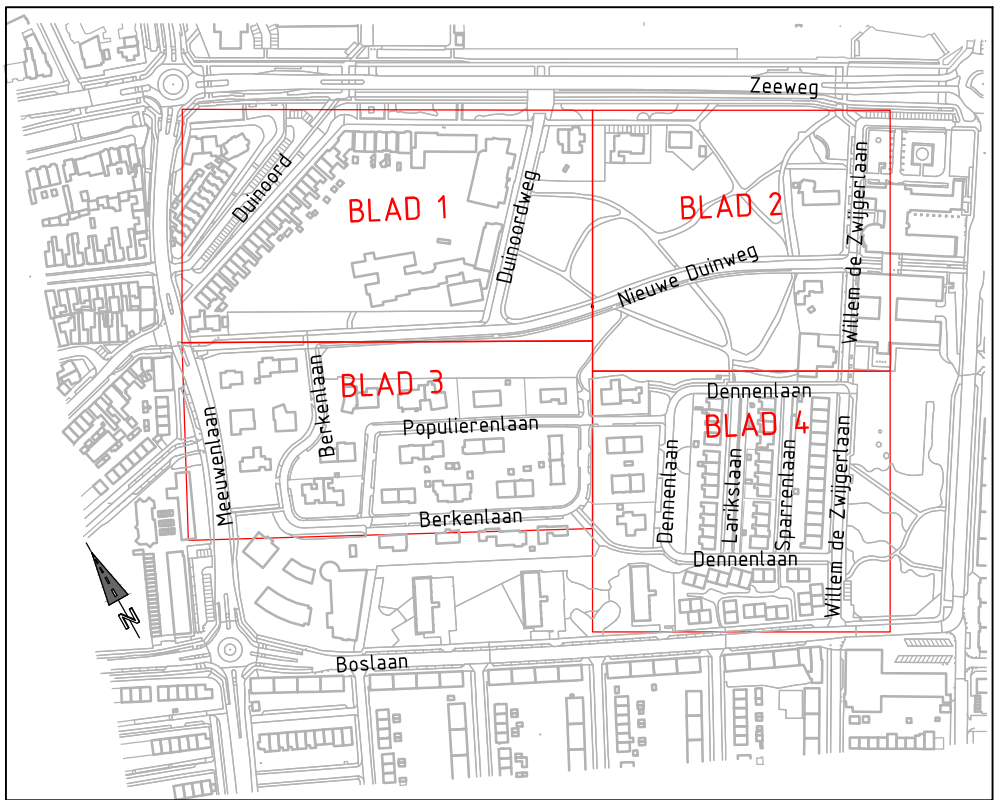


Verklaring:

- Bestaande situatie
- TB15 Bestaande trottoirband 130/150x250 mm
- TB20 Bestaande trottoirband 180/200x250 mm
- Bestaande boom
- Bestaande afzetpaal
- Bestaande rioolput
- Bestaande kolk
- Bestaande brandkraan
- Bestaande lichtmast
- Bestaande straatbakstenen dikformaat, keperverband
- Aan te brengen straatbakstenen dikformaat, keperverband
- Aan te brengen betontegels 300x300mm, dik 45mm halfsteensverband
- Aan te brengen straatbakstenen waalformaat, keperverband
- Aan te brengen grasbetontegels
- Te herstaaten
- Aan te brengen beplanting (door derden)
- Aan te brengen trottoirband 130/150x250mm
- VB Aan te brengen trottoirband 130/150x250mm (verlaagd)
- Aan te brengen opsluitband 100x200mm
- Aan te brengen opsluitband 150x250mm
- Materiaalgrens
- Aan te brengen inritbanden
- Aan te brengen afzetpaal
- Bestaande hoogte
- Aan te brengen hoogte bestrating
- Aan te brengen kant opsluiting
- Aan te brengen hwa rool met diameter
- Aan te brengen trottoirkolk
- Op hoogte te brengen putdeksel (brandkraan)

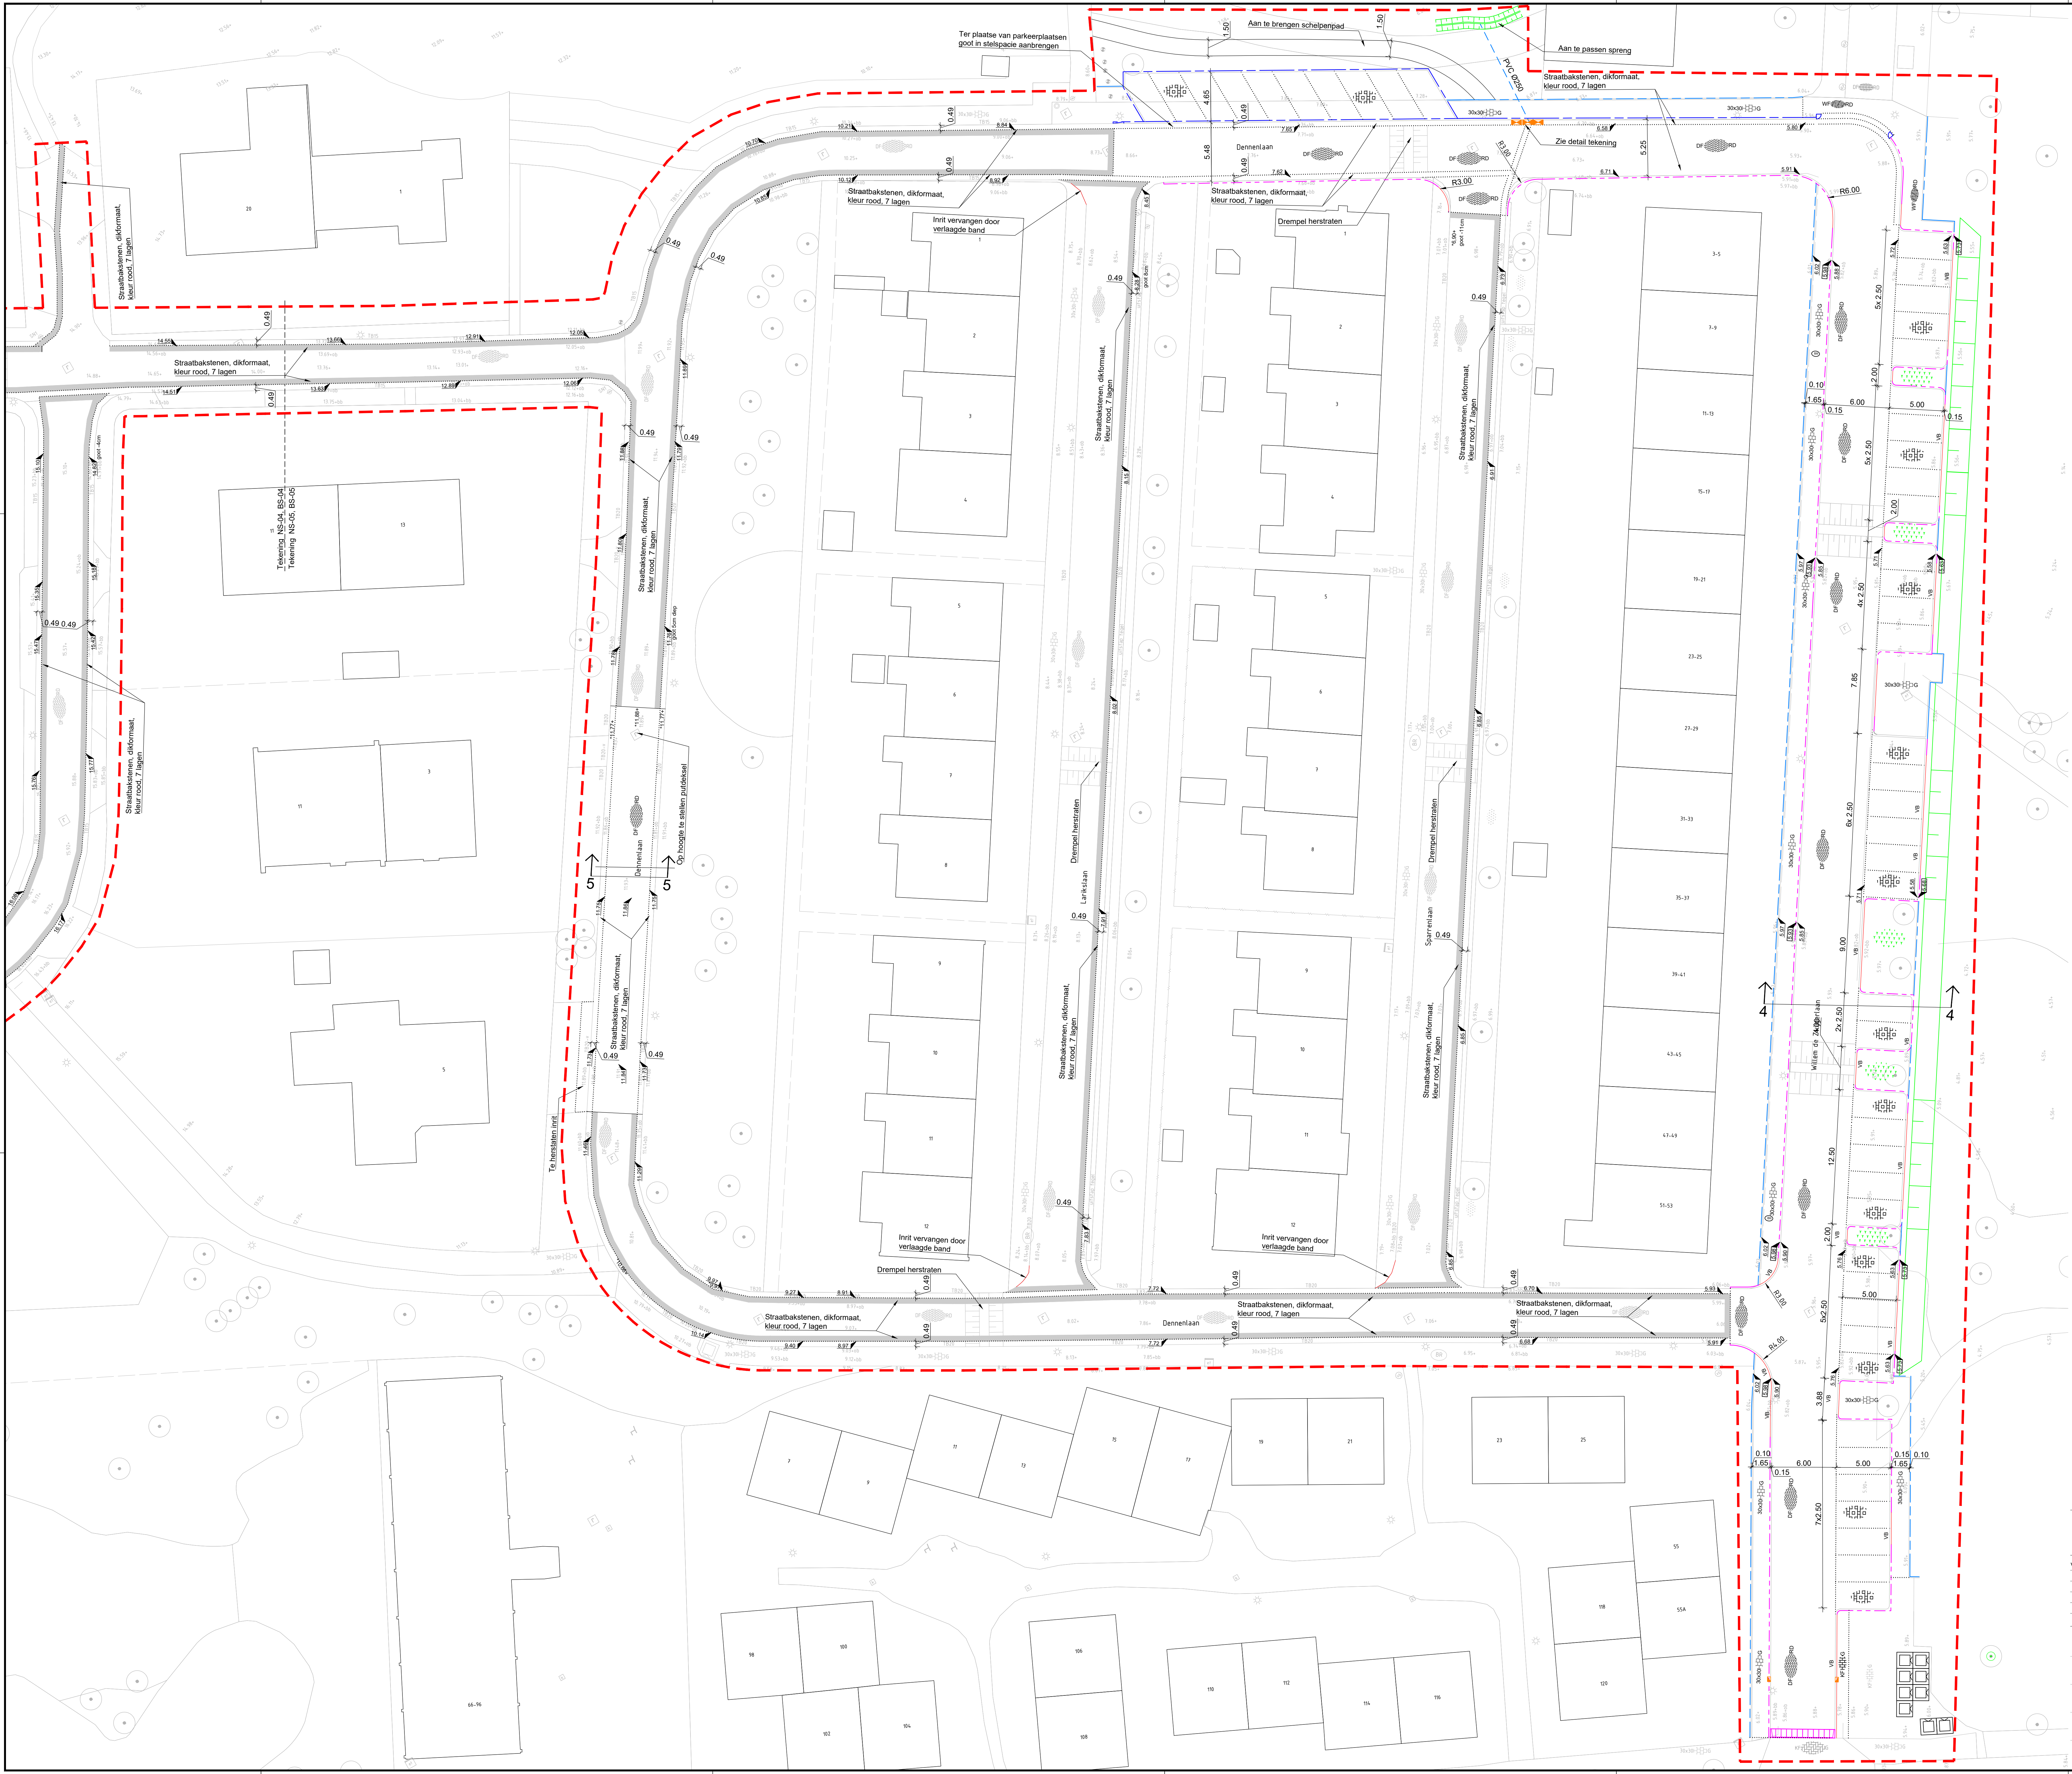

Versie	Datum	Geleend	Omschrijving	Gecontroleerd	Goedgekeurd
4					
3	21-01-2019	E. Korte	Opmerkingen opdrachtgever		
2	13-12-2018	E. Korte	Opmerkingen opdrachtgever		
1	30-10-2018	E. Korte	Opmerkingen opdrachtgever		
0	10-10-2018	E. Korte	Definitief		

Opdrachtgever:
Gemeente Katwijk
Burgemeester de Ridderpark e.o.

Onderwerp:
Nieuwe situatie
Aan te brengen verhardingen

Bestek nr. 2016-077



Projectleider: R. Hart
Status: Concept
Formaat: A0
Schaal: 1:200

Tekeningnummer: 2016-077-O-NS-04