


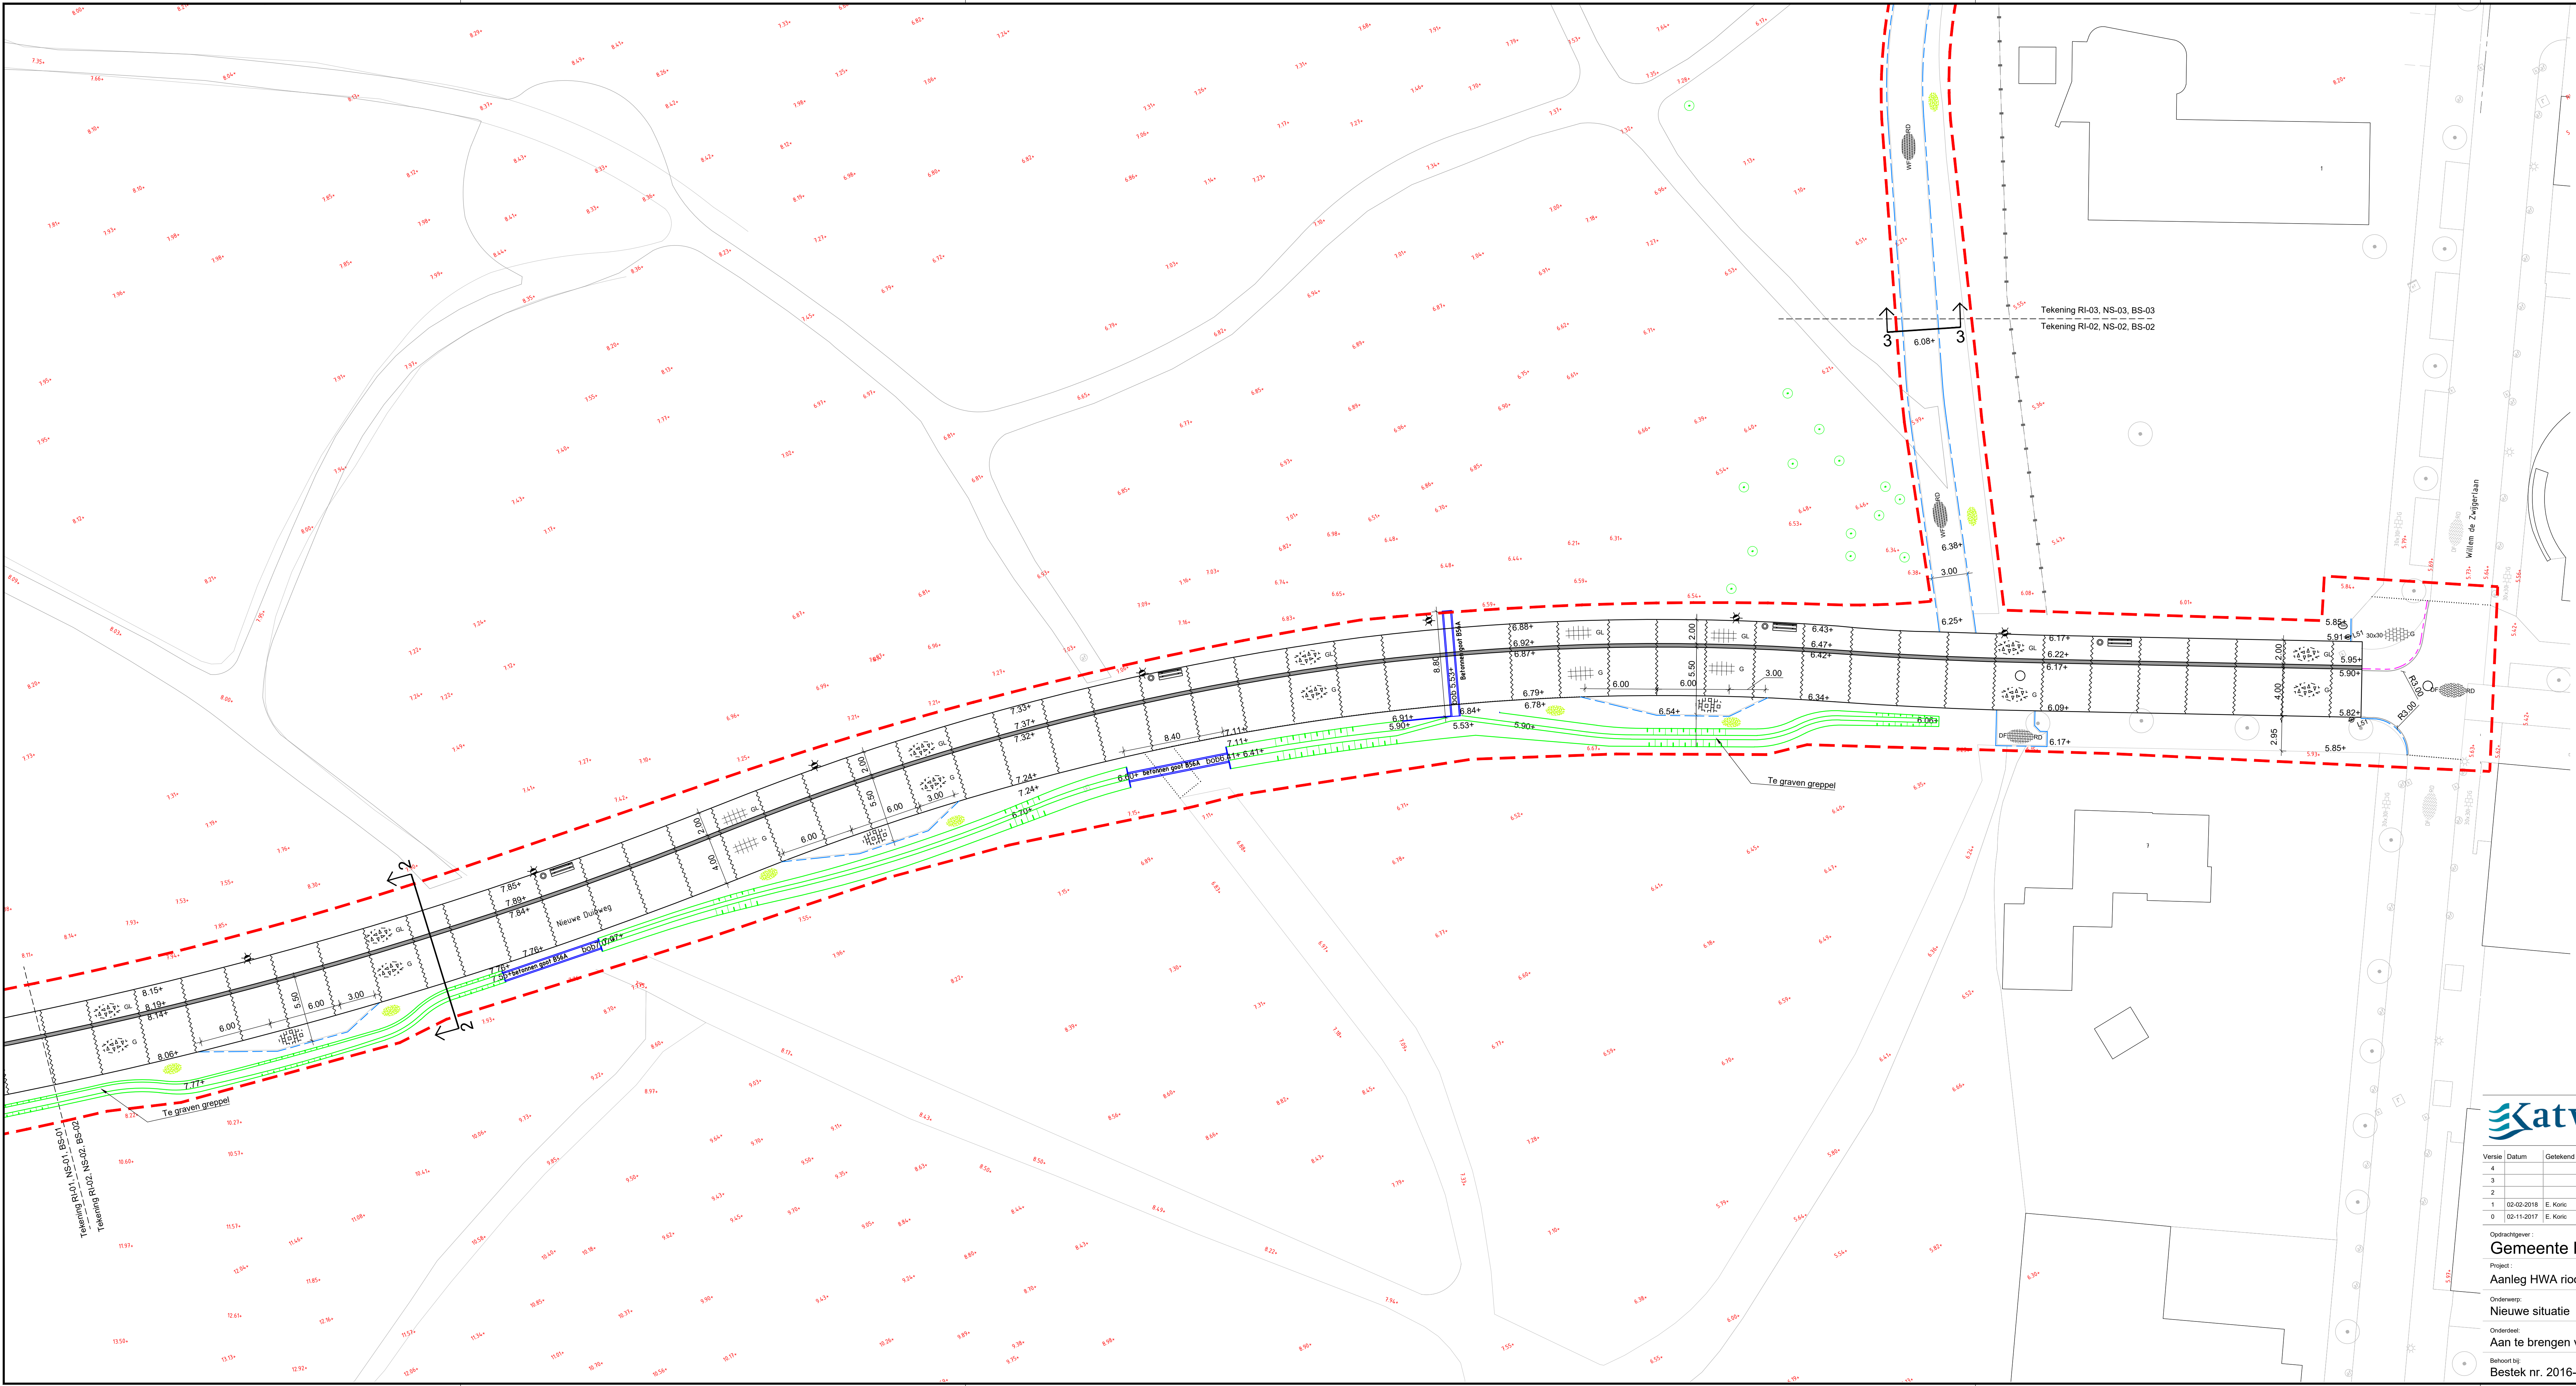

- Verklaring:**
- werkgrans
 - bestaande situatie
 - aan te brengen beton
 - aan te brengen straatbakstenen dikformaat, elleboogverband
 - aan te brengen straatbakstenen dikformaat, keperverband
 - aan te brengen straatbakstenen dikformaat, halfsteensverband
 - aan te brengen straatbakstenen waalformaat, halfsteensverband
 - tegels 300x300mm, dik 80mm halfsteensverband
 - tegels 300x300mm, dik 45mm halfsteensverband
 - betonstraatstenen, keifformaat halfsteensverband
 - grasbetontegels
 - schelpen
 - in te zaaien gras
 - aan te brengen beplanting
 - aan te brengen betonband, breed 300mm
 - aan te brengen trottoirband 130/150x250mm
 - aan te brengen opsluitband 100x200mm
 - zagsnede
 - materiaalgrens
 - aan te brengen inrit
 - te verplaatsen lichtmast
 - aan te brengen verkeersbord
 - aan te brengen afzelpaal
 - 8.32+ aan te brengen hoogte
 - 8.32+ bestaande hoogte
 - aan te brengen trottoirkolk

Koning Julianalaan 3
2224 EW Katwijk ZH
tel (071) 4085000
info@katwijk.nl

Versie	Datum	Getekend	Omschrijving	Gecontroleerd	Goedgekeurd
4					
3					
2					
1	02-02-2018	E. Korts	DEFINITIEF Bestek		
0	02-11-2017	E. Korts	Eerste concept		

Opdrachtgever:
Gemeente Katwijk

Project:
Aanleg HWA riool Ridderpark-Nieuwe Duinweg

Onderwerp:
Nieuwe situatie

Onderdeel:
Aan te brengen verhardingen

Behoort bij
Bestek nr. 2016-077

Koopstraten 7
2631 RK Noordorp
t. 016-251 00 10
e. info@civilahart.nl
www.civilahart.nl

Projectleider : R. Hart
Status : DEFINITIEF
Formaat : 594 x 1260
Schaal : 1:200
Tekeningnummer:
2016-077-B-NS-02

Versie:
1

Tekening RI-01, NS-01, BS-01
Tekening RI-02, NS-02, BS-02

Tekening RI-03, NS-03, BS-03
Tekening RI-02, NS-02, BS-02

Willem de Zwijgerlaan

Nieuwe Duinweg

Te graven greppel

Te graven greppel