


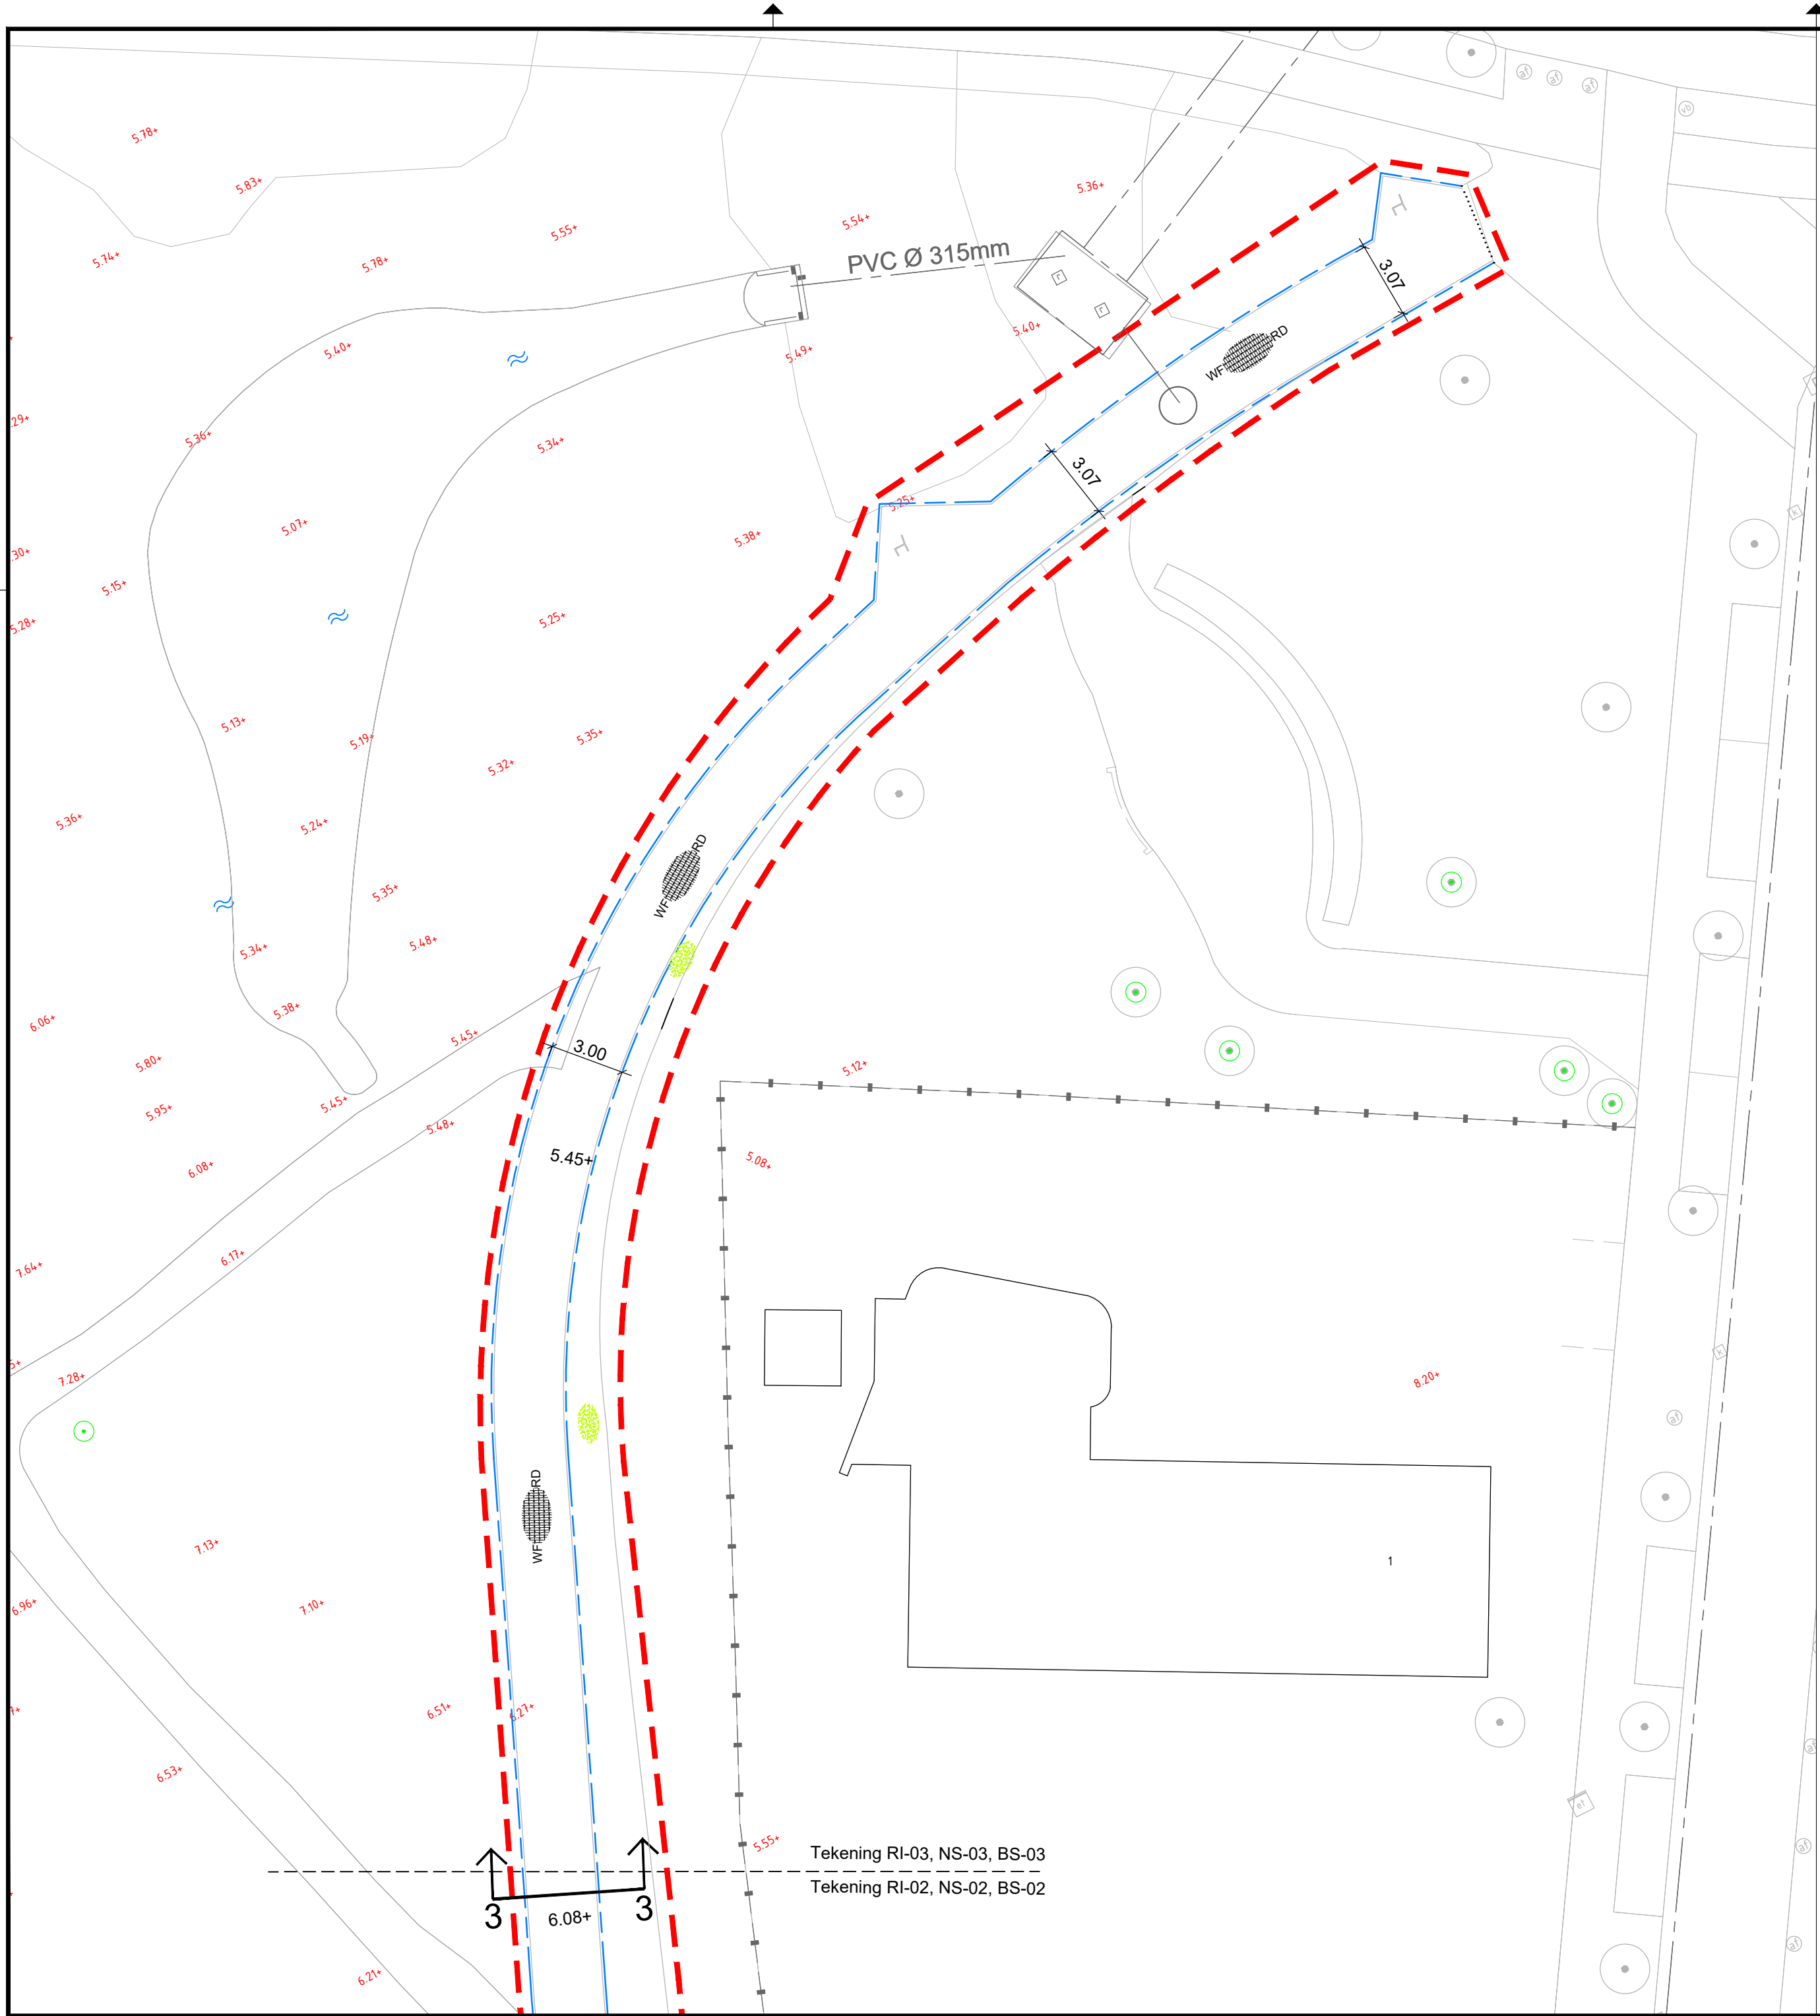

Verklaring:

- werkgrens
- bestaande situatie
- aan te brengen beton
- aan te brengen straatbakstenen dikformaat, elleboogverband
- aan te brengen straatbakstenen dikformaat, keperverband
- aan te brengen straatbakstenen dikformaat, halfsteensverband
- aan te brengen straatbakstenen waalformaat, halfsteensverband
- tegels 300x300mm, dik 80mm halfsteensverband
- tegels 300x300mm, dik 45mm halfsteensverband
- betonstraatstenen, keiformaat halfsteensverband
- grasbetontegels
- schelpen
- in te zaaien gras
- aan te brengen beplanting
- aan te brengen betonband, breed 300mm
- aan te brengen trottoirband 130/150x250mm
- aan te brengen opsluitband 100x200mm
- zagsnede
- materiaalgrens
- aan te brengen inrit
- te verplaatsen lichtmast
- aan te brengen verkeersbord
- aan te brengen afzetpaal
- aan te brengen hoogte
- bestaande hoogte
- aan te brengen trottoirkolk

G= grijs
GL= geel
RD= rood



Koningin Julianalaan 3
2224 EW Katwijk ZH
tel. (071) 4065000
info@katwijk.nl

Versie	Datum	Getekend	Omschrijving	Gecontroleerd	Goedgekeurd
4					
3					
2					
1	02-02-2018	E. Koric	DEFINITIEF Bestek		
0	02-11-2017	E. Koric	Eerste concept		

Opdrachtgever :

Gemeente Katwijk

Project :

Aanleg HWA riol Ridderpark-Nieuwe Duinweg

Onderwerp:

Nieuwe situatie

Onderdeel:

Aan te brengen verhardingen

Behoort bij:

Bestek nr. 2016-077



Koperslager 7
2631 RK Nootdorp
tel. : 015 - 251 20 10
@ : info@civilhart.nl
www.civilhart.nl

Projectleider : R. Hart
Status : DEFINITIEF

Formaat : A2
Schaal : 1:200

Tekeningnummer: 2016-077-B-NS-03
Versie: 1

Tekening RI-03, NS-03, BS-03

Tekening RI-02, NS-02, BS-02