


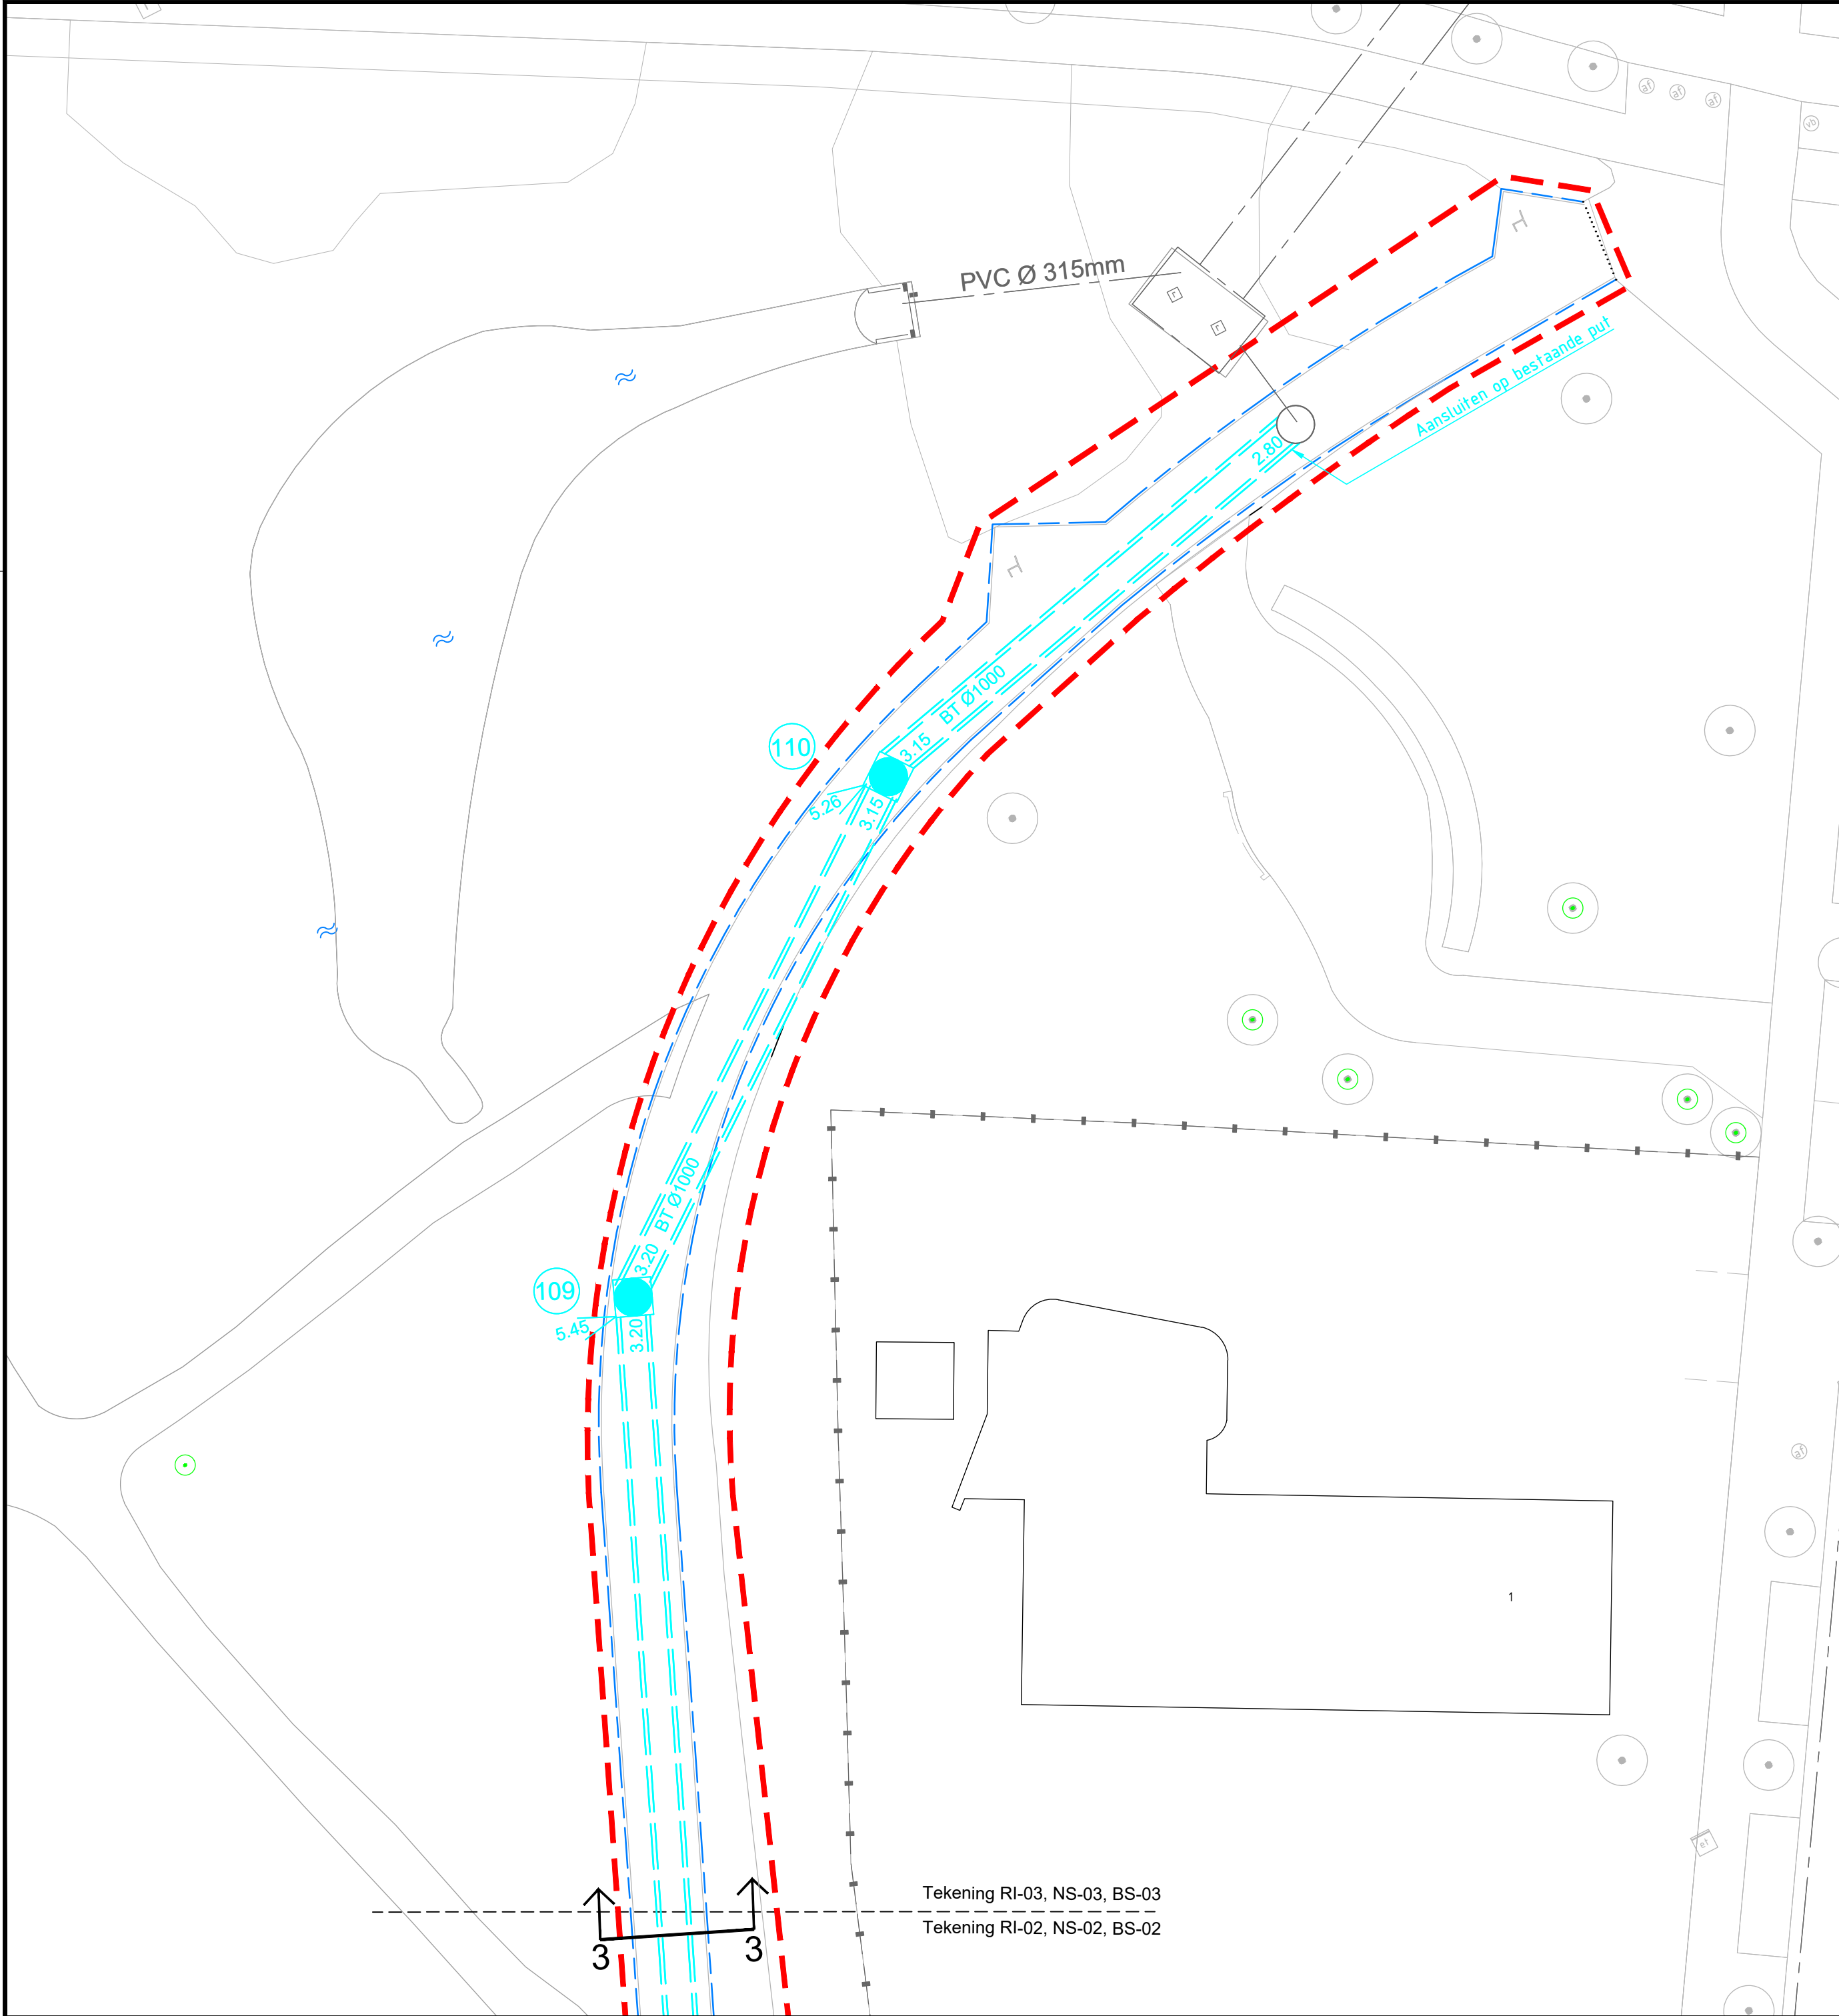

Verklaring:

- werkgrens
- bestaande riool met materiaal, diameter en b.o.b maat
- nieuwe hwa riool, met materiaal, diameter Ø 1000 beton, b.o.b. maat, put
- nieuwe dwa riool, met materiaal, diameter, b.o.b. maat, put en stroomrichting
- nieuwe hwa put met nummer en putdekselhoogte
- nieuwe dwa put met nummer en putdekselhoogte
- nieuwe kolkaansluiting met inlaat



Koningin Julianalaan 3
2224 EW Katwijk ZH
tel. (071) 4065000
info@katwijk.nl

Versie	Datum	Getekend	Omschrijving	Gecontroleerd	Goedgekeurd
4					
3					
2					
1	02-02-2018	E. Koric	DEFINITIEF Bestek		
0	02-11-2017	E. Koric	Eerste concept		

Opdrachtgever :

Gemeente Katwijk

Project :

Aanleg HWA riool Ridderpark-Nieuwe Duinweg

Onderwerp:

Nieuwe situatie

Onderdeel:

Aan te brengen riool

Behoort bij:

Bestek nr. 2016-077



Koperslager 7
2631 RK Nootdorp
t : 015 - 251 20 10
@ : info@civilthart.nl
e : www.civilthart.nl

Projectleider : R. Hart
Status : DEFINITIEF

Formaat : A2
Schaal : 1:200

Tekeningnummer: 2016-077-B-RI-03
Versie: 1

Tekening RI-03, NS-03, BS-03
Tekening RI-02, NS-02, BS-02