


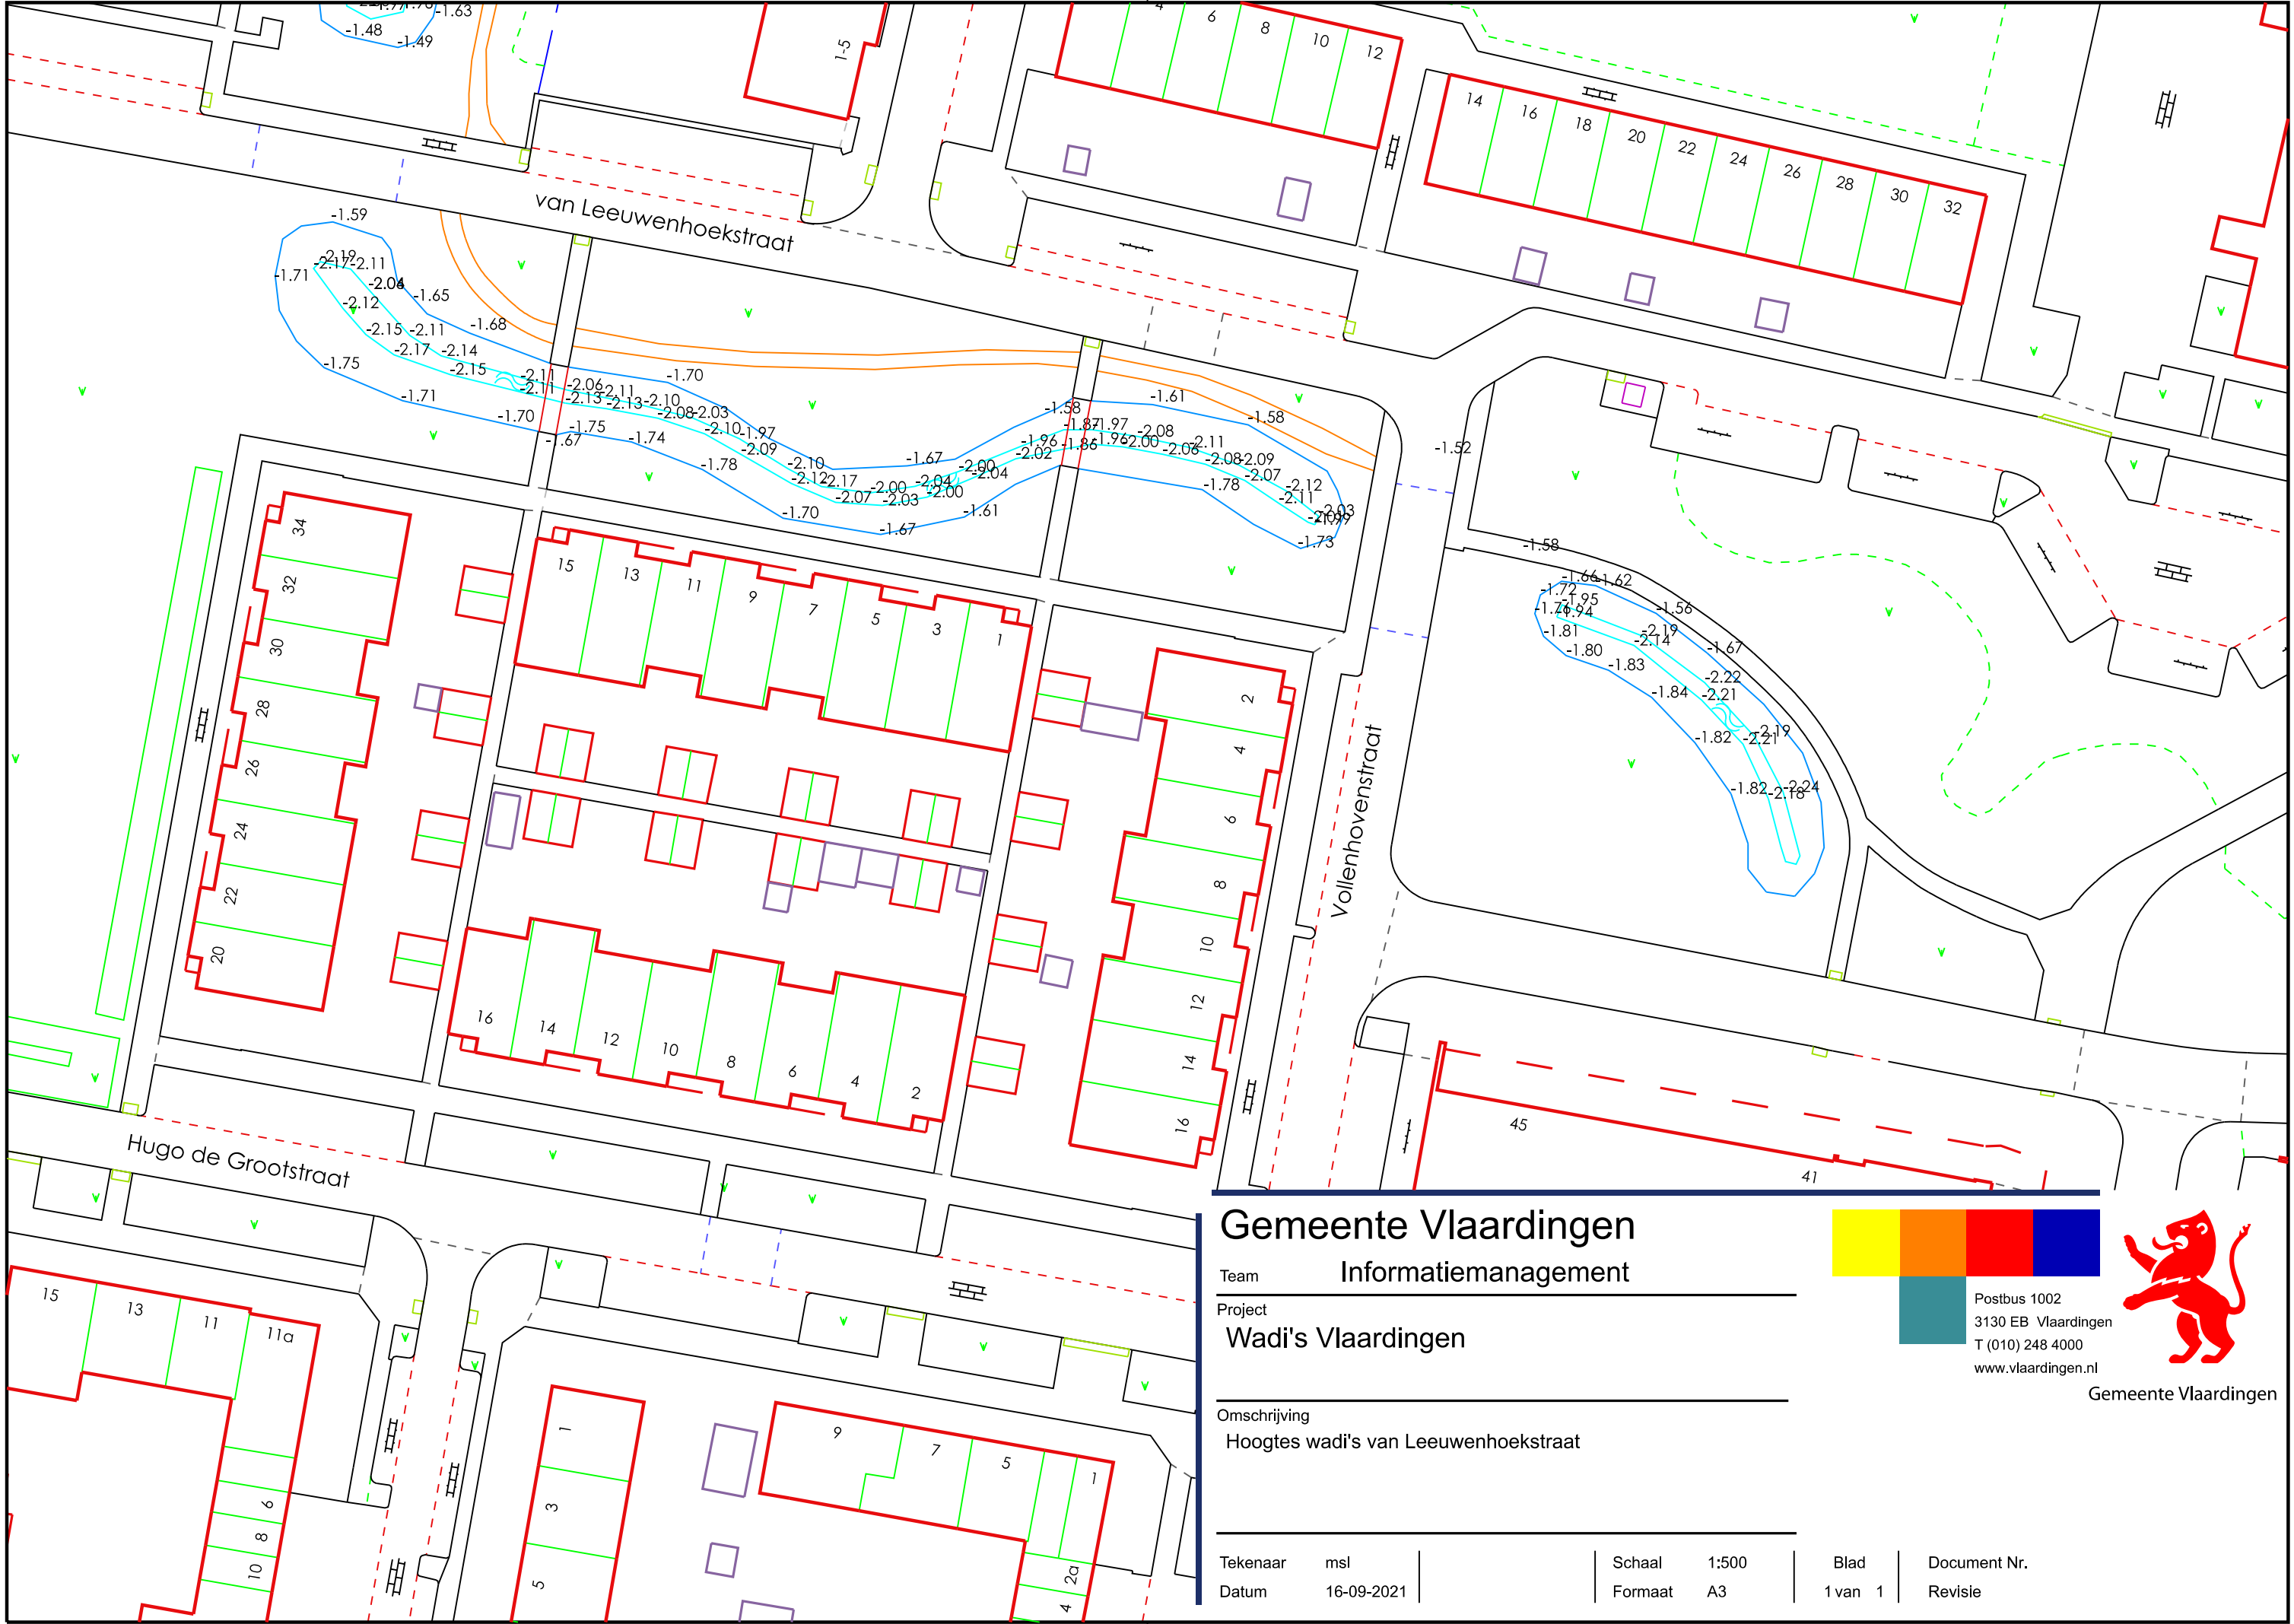

Gemeente Vlaardingen

Team Informatiemanagement

Project
Wadi's Vlaardingen


Omschrijving
Hoogtes wadi's van Leeuwenhoekstraat

Tekenaar msl
Datum 16-09-2021

Schaal 1:500
Formaat A3

Blad
1 van 1

Document Nr.
Revisie

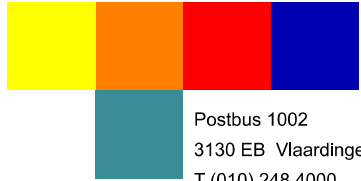

Postbus 1002
3130 EB Vlaardingen
T (010) 248 4000
www.vlaardingen.nl



Gemeente Vlaardingen